


Условные обозначения

- 67-01-0030102.884 - границы и кадастровые номера земельных участков, сведения о которых содержатся в ГКН.
- 67-01-0030102 - границы и кадастровые номера кадастровых кварталов
- 1379638 - границы и учетные номера субъекта, МО, населенного пункта
- 8 9 - граница красных линий земельного отвода, номера поворотных точек

Схема расположения листов

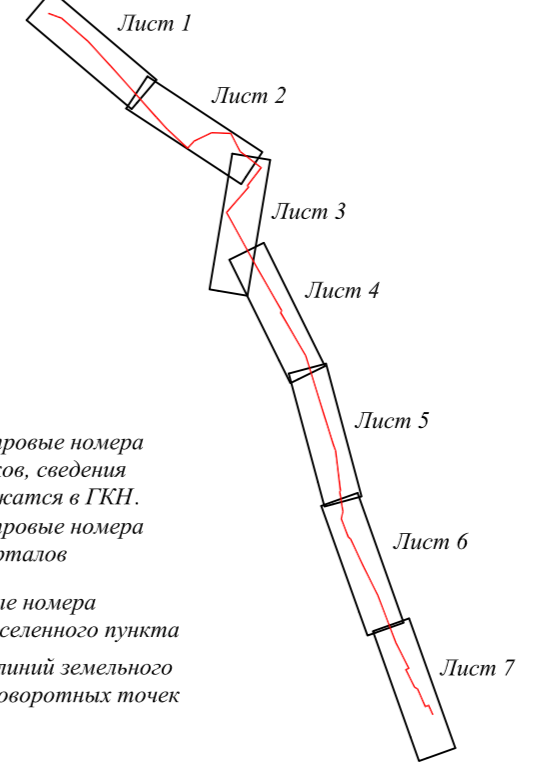

Чертеж разработан на основе топографической съемки масштаба 1:500, выполненной отделом ООО ИТЦ "Основа" Система координат - МСК67, система высот Балтийская

| | | | | | | | | | |
|------------|--------------|------|--------|---|------|---|------|--------|---|
| | | | | Адрес объекта: Смоленская область, Велижский район, Печенковское сельское поселение | | | | | |
| | | | | Объект: «Газопровод межпоселковый до г. Велиж Велижского района Смоленской области» | | | | | |
| Изм. | Кол.уч. | Лист | N док. | Подп. | Дата | Стадия | Лист | Листов | |
| Разработал | Владимирова | | | <i>В.В.</i> | | Проект планировки и межевания территории | - | 7 | 7 |
| Проверил | Кухарев А.Н. | | | | | Проект межевания территории. Чертеж красных линий. Масштаб 1:2000 | | | |
| | | | | ООО «ИТЦ Основа» Смоленск, 2016 | | | | | |