

Геоданные образуемого земельного участка
67-01:0030102:3У2


N точки п/п	Длина линии (метры)	Координата X (метры)	Координата Y (метры)
42	130.28	544232.10	1179033.36
43	3.90	544119.07	1179098.14
44	17.69	544117.20	1179094.72
45	18.38	544101.91	1179103.61
295	148.70	544101.54	1179085.23
296		544230.46	1179011.12
42	22.30	544232.10	1179033.36

S=2916м²

Условные обозначения

- 67-01:0030102:884 - границы и кадастровые номера земельных участков, сведения о которых содержатся в ГКН.
- 67-01:0030102 - границы и кадастровые номера кадастровых кварталов
- 1379638 - границы и учетные номера субъекта, МО, населенного пункта
- 67-01:0030102:3V1 - граница и обозначение образуемого земельного участка

Схема расположения листов

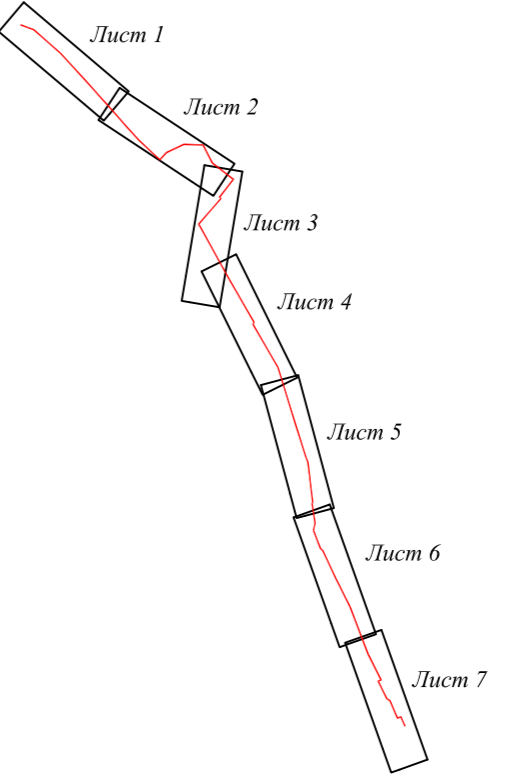

Чертеж разработан на основе топографической съемки масштаба 1:500, выполненной отделом ООО ИТЦ "Основа"
Система координат - МСК67, система высот Балтийская

				Адрес объекта: Смоленская область, Велижский район, Печенковское сельское поселение		
				Объект: «Газопровод межпоселковый до г. Велиж Велижского района Смоленской области»		
Изм.	Колуч.	Лист	N док.	Подп.	Дата	
	Директор	Кухарев А.Н.				Стадия
	Разработал	Владимирова				Лист
	Проверил	Кухарев А.Н.				Листов
				Проект планировки и межевания территории		
				Проект межевания территории.		
				Чертеж образуемых земельных участков.		
				Масштаб 1:2000		
				ООО «ИТЦ Основа» Смоленск, 2016		