

ООО «АСК»

СВИДЕТЕЛЬСТВО № СРО-И-036-18122012

**ДОКУМЕНТАЦИЯ ПО ПЛАНИРОВКЕ ТЕРРИТОРИИ
ПРОЕКТ ПЛАНИРОВКИ И ПРОЕКТ МЕЖЕВАНИЯ ТЕРРИТОРИИ
ЛИНЕЙНОГО ОБЪЕКТА**

**«Газификация жилой зоны дер. Селезни Велижского района Смоленской
области»**

Смоленск 2020 г.

ООО «АСК»

СВИДЕТЕЛЬСТВО № СРО-И-036-18122012

**ДОКУМЕНТАЦИЯ ПО ПЛАНИРОВКЕ ТЕРРИТОРИИ
ПРОЕКТ ПЛАНИРОВКИ И ПРОЕКТ МЕЖЕВАНИЯ ТЕРРИТОРИИ
ЛИНЕЙНОГО ОБЪЕКТА**

**«Газификация жилой зоны дер. Селезни Велижского района Смоленской
области»**

Директор ООО «Архитектурно
Строительная Компания»



Р. А. Сороквашин

Смоленск 2020 г.

СОДЕРЖАНИЕ

Введение 2

ТОМ1. Проект планировки территории (основная часть) 3

- 1.1 Положения о размещении объектов капитального строительства и характеристиках планируемого развития территории 3
- 1.1.1 Краткая характеристика территории в границах проекта планировки. Зоны с особыми условиями использования. 3
- 1.1.2 Красные линии. Линии регулирования застройки. **Ошибка! Закладка не определена.**
- 1.1.3. Характеристики проектируемого линейного объекта **Ошибка! Закладка не определена.**
- 1.1.4. Характеристики развития систем инженерно-технического обеспечения территории 3
- 1.1.5. Порядок определения границы охранной зоны проектируемого линейного объекта 4
- 1.1.6. Меры по защите территории от чрезвычайных ситуаций природного и техногенного характера 5

ТОМ2. Обоснование проекта планировки территории 5



- 2.1 Пояснительная записка 5
- 2.1.1. Обоснование параметров планируемого строительства линейного объекта 6
- 2.1.2. Обоснование положений по размещению линейного объекта 6
- 2.1.3. Защита территории от чрезвычайных ситуаций природного и техногенного характера, проведение мероприятий по гражданской обороне пожарной безопасности: 8

ТОМ3. Проект межевания территории 8

- Введение 8
- 3.1. Межевание территории 9
- 3.2. Информация о земельных участках 9

Графические материалы к проекту планировки и межевания территории

- Приложение 1(Обзорный план) 9
- Приложение 2(Чертеж планировки территории) 9
- Приложение 3(Чертеж элемента планировочной структуры)..... 9
- Приложение 4(Чертеж временного отвода) 9
- Приложение 5(Каталог координат земельного участка под временный отвод) 9

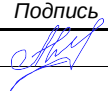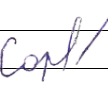Взам. инв. №						
Подпись и дата						
Инв. №	Изм.	Кол.уч.	Лист	№ док	Подпись	Дата
	Составил		Тараскина			2020
	Проверил		Сороквашин			2020
«Газификация жилой зоны дер. Селезни Велижского района Смоленской области»						
Пояснительная записка						Стадия
						Лист
						Листов
						ППМ
						1
						6
						ООО "АСК"

ТОМ 1. Проект планировки территории (основная часть)

1.1 Положения о размещении объектов капитального строительства и характеристиках планируемого развития территории

1.1.1 Краткая характеристика территории в границах проекта планировки. Зоны с особыми условиями использования.

Проектируемая трасса проходит по землям населенных пунктов дер. Селезни Велижского района Смоленской области. Линейная протяженность сети газопровода составляет 16254,00 м. Земельный участок свободен от застройки и располагается на землях населенных пунктов.

Климат умеренно-континентальный. Средняя годовая температура воздуха плюс 3,8°C, в январе-феврале почти ежегодно наблюдается понижение температуры воздуха в отдельные дни до -30 - -35°C. Абсолютный минимум температуры воздуха составляет -43°C.

Годовое количество осадков составляет около 738 мм. Различия в годовых суммах осадков весьма значительны: от 300мм – в засушливые годы до 1000мм – в очень влажные.

Нормативная глубина сезонного промерзания суглинков 125 см (п. 5.5.3 СП 22.13330.2011).

В соответствии СНиП 2.01.07-85* «Нагрузки и воздействия»:

Для снегового района III расчетное значение веса снегового покрова на 1 м² горизонтальной поверхности земли $S_g = 1.8$ кПа (180 кгс/см²).

Для ветрового района I нормативное значение ветрового давления $w_0 = 0,23$ кПа (23 кгс/см²), в соответствии с типом местности - В (городские территории, лесные массивы и другие местности, равномерно покрытые препятствиями высотой более 10 м) коэффициент, учитывающий изменение ветрового давления по высоте $k = 1,38$.

Для гололедного района III толщина стенки гололеда, (превышаемая раз в 5 лет), на элементах кругового сечения диаметром 10 мм, расположенных на высоте 10 м над поверхностью земли $b = 10$ мм, коэффициент, учитывающий изменение толщины стенки гололеда по высоте $k = 1,8$.

В административном отношении д. Селезни является административным центром Селезневского сельского поселения Велижского района Смоленской области.

В географическом отношении д. Селезни находится в 20 км на восток от г. Велиж. В 140 км на северо-запад от г. Смоленск.

Геологическое строение.

В геологическом строении участка изысканий в пределах изученной глубины 3,0 м; 5,0 м принимают участие современные и среднечетвертичные отложения.

Современные отложения вскрыты всеми скважинами и представлены почвенно-растительным слоем (pd QVI) м. и насыпными грунтами (t QVI). Насыпные грунты представляют собой песчано-гравийную смесь с суглинистым заполнителем.

Среднечетвертичные образования представлены флювиогляциальными отложениями московского оледенения (f Q II ms) и моренными отложениями (g Q II ms).

Флювиогляциальные отложения московского оледенения (f Q II ms) представлены суглинками легкими песчанистыми тугопластичными.

Моренные отложения (g Q II ms) – представлены суглинками легкими песчанистыми с включением гравия и гальки.

Свойства грунтов.

На основании анализа результатов лабораторных исследований, нормативных данных прочностных и деформационных свойств грунтов согласно СП 50. 101-2004, геологического строения и вертикального распространения грунтов выделено 2 инженерно-геологических элемента.

Насыпной грунт в ИГЭ не выделялся.

Инв. №	Подпись и дата	Взам. инв. №	Современные отложения вскрыты всеми скважинами и представлены по членению растительным слоем (pd QVI) м. и насыпными грунтами (t QVI). Насыпные грунты представляют собой песчано-гравийную смесь с суглинистым заполнителем. Среднечетвертичные образования представлены флювиогляциальными отложениями московского оледенения(f Q II ms) и моренными отложениями(gQIIms). Флювиогляциальные отложения московского оледенения(f Q II ms) представлены суглинками легкими песчанистыми тугопластичными. Моренные отложения (gQIIms) – представлены суглинками легкими песчанистыми с включением гравия и гальки. Свойства грунтов. На основании анализа результатов лабораторных исследований, нормативных данных прочностных и деформационных свойств грунтов согласно СП 50. 101-2004, геологического строения и вертикального распространения грунтов выделено 2 инженерно-геологических элемента. Насыпной грунт в ИГЭ не выделялся.					
			Газификация жилой зоны дер. Селезни Велижского района Смоленской области					
Изм.	Кол.уч	Лист	№ док.	Подпись	Дата	Лист		
						3		

двух метров с каждой стороны газопровода низкого давления.

Границы производства работ

Полоса отвода при открытом методе производства работ

Отрывка траншей предусматривается экскаватором ЭО-2621 «обратная лопата» с ковшом вместимостью 0,25 м³.

Полоса отвода принята шириной минимально 7,96 м,

Протяженность газопровода - 16254,00 п. м.

Расчет ширины полосы отвода при открытом методе производства работ выполнен в табл. 1.

Расчет ширины полосы отвода при открытом методе производства работ.

Таблица 1

№ п/п	Наименование	Показатель
1	2	3
1	Материал труб	ПЭ100 SDR17,6, SDR 11
2	Наружный диаметр Дн,м	315, 225, 160, 110, 90, 63
3	Ширина траншеи по дну, бд,м	0.6
4	Глубина траншеи (осредненная), h, м	1.41
5	Ширина свободной зоны бермы, бб=0.2mh=1.0,м	1.0
6	Ширина защитной зоны участка сборки труб в плети, бзс,м (входи в зону бермы)	1.0
7	Ширина полосы движения транспортных средств,бтр, м	2.5
8	Ширина защитной зоны движения транспортных средств, бз.тр, м	0.5
9	Ширина зоны отвала грунта в основании, бо,м $bo=2\sqrt{Sot}$	1.55
10	Ширина зоны перемещений бульдозера при обратной засыпке, бп, м (входит в полосу движения и бермы)	3.5
11	Ширина полосы отвода $B=b\delta+2b\delta+bmp+bz.mp+bo=0.3+2\times 1+2.5+0.5+1.55$	7.96

1.1.6. Меры по защите территории от чрезвычайных ситуаций природного и техногенного характера

В целях исключения чрезвычайных ситуаций техногенного характера по трассе линейного объекта - линии газопровода, необходимо соблюдение условий установленных нормативной документацией для охранных зон газопроводов, а также правил эксплуатации объектов газоснабжения.

ТОМ2. Обоснование проекта планировки территории

2.1 Пояснительная записка

Согласно п.1, ст. 41, гл. 5 Градостроительного кодекса Российской Федерации, подготовка документации по планировке территории осуществляется в целях обеспечения устойчивого развития территории, выделение элементов планировочной структуры (кварталов, микрорайонов, иных элементов), установление границ земельных участков на которых расположены объекты капитального строительства, границ земельных участков,

Взам.инв №	В целях исключения чрезвычайных ситуаций техногенного характера по трассе линейного объекта - линии газопровода, необходимо соблюдение условий установленных нормативной документацией для охранных зон газопроводов, а также правил эксплуатации объектов газоснабжения.					
	ТОМ2. Обоснование проекта планировки территории 2.1Пояснительная записка Согласно п.1, ст. 41, гл. 5 Градостроительного кодекса Российской Федерации, подготовка документации по планировке территории осуществляется в целях обеспечения устойчивого развития территории, выделение элементов планировочной структуры (кварталов, микрорайонов, иных элементов), установление границ земельных участков на которых расположены объекты капитального строительства, границ земельных участков,					
Подпись и дата						
Инв.№						
	Газификация жилой зоны дер. Селезни Велижского района Смоленской области					
	Лист					
	Изм.	Кол.уч	Лист	№ док.	Подпись	Дата
						5

предназначенных для строительства и размещения линейных объектов.

Являясь составной частью документации по планировке территории, проект планировки территории осуществляется для выделения элементов планировочной структуры и определения зон планируемого размещения объектов местного значения. Проект планировки территории является основой для разработки проектов межевания территории.

Обоснование настоящего проекта связано с определением полосы отвода проектируемого линейного объекта - «Газификация жилой зоны дер. Селезни Велижского района Смоленской области».

При обосновании проекта использовались материалы:

- Техническое задание «Газификация жилой зоны дер. Селезни Велижского района Смоленской области»;
- Генеральный план муниципального образования Селезневское сельское поселение утвержденного решением Совета депутатов Селезневского сельского поселения №6 от 13.03.2012 г.
- Правила землепользования и застройки муниципального образования Селезневское сельское поселение утверждённого решением Совета депутатов Селезневского сельского поселения №6 от 13.03.2012 г.
- Топографическая съёмка масштаба 1:500.
- Сведения государственного кадастра недвижимости, предоставленные в форме кадастровых планов территории.
- Система координат - МСК-67 первая зона
- Система высот - Балтийская.

2.1.1. Обоснование параметров планируемого строительства линейного объекта

Проектируемый газопровода является «Газификация жилой зоны дер. Селезни Велижского района Смоленской области», проектируемая мощность линейного объекта, диаметр проектируемого газопровода принята согласно СП 62.13330.2011 «Газораспределительные системы. Актуализированная редакция СНиП 42-01-2002».

Технические решения, принятые в проекте, соответствуют требованиям промышленной безопасности в области защиты населения и территории от чрезвычайных ситуаций, охраны окружающей среды, экологической и пожарной безопасности, а также требованиям нормативных документов, Действующих на территории Российской Федерации и обеспечивающих безопасную для жизни людей эксплуатацию объекта при соблюдении предусмотренных в проекте мероприятий.

2.1.2. Обоснование положений по размещению линейного объекта

Разработка документации по планировке территории осуществляется в целях строительства объекта "Газификация жилой зоны дер. Селезни Велижского района Смоленской области".

Планировка территории необходима для создания и упорядочения условий для устойчивого развития территорий, выделения элементов планировочной структуры и установления границ земельных участков, предназначенных для строительства и размещения линейного объекта.

Местоположение проектируемого газопровода обусловлено:

- Техническое задание «Газификация жилой зоны дер. Селезни Велижского района Смоленской области»;
- Генеральный план муниципального образования Селезневское сельское поселение утвержденного решением Совета депутатов Селезневского сельского поселения №6 от 13.03.2012 г.
- Правила землепользования и застройки муниципального образования Селезневское сельское поселение утверждённого решением Совета депутатов Селезневского сельского

Инв.№	Подпись и дата	Взам.инв №							Газификация жилой зоны дер. Селезни Велижского района Смоленской области	Лист 6
			Изм.	Кол.уч	Лист	№ док.	Подпись	Дата		

поселения №6 от 13.03.2012 г.

Местоположение трассы газопровода также определялось с учётом соблюдения прав собственников и землепользователей земельных участков.

Характеристики полосы отвода

Сведения о размерах земельных участков, предоставленных для размещения линейного объекта (полоса отвода)

В целях обеспечения сохранности распределительных газопроводов и газопроводов-вводов, с установленной на них арматурой, создания нормальных условий их эксплуатации, предотвращения аварий и несчастных случаев, согласно "Правил охраны газораспределительных сетей" утвержденных Постановлением правительства №878 от 20 ноября 2000г, устанавливается охранная зона.

Охранная зона газопровода принята:

- в виде территории, ограниченной условными линиями, проходящими на расстоянии двух метров с каждой стороны газопровода низкого давления.

Границы производства работ

Полоса отвода при открытом методе производства работ

Отрывка траншей предусматривается экскаватором ЭО-2621 «обратная лопата» с ковшем вместимостью 0,25 м³.

Полоса отвода принята шириной минимально 7,96 м,

Протяженность газопровода - 16254,00 п. м.

Расчет ширины полосы отвода при открытом методе производства работ выполнен в табл. 1.

Расчет ширины полосы отвода при открытом методе производства работ.

Таблица 1

№ п/п	Наименование	Показатель
1	2	3
1	Материал труб	ПЭ100 SDR17,6, SDR 11
2	Наружный диаметр Дн,м	315, 225, 160, 110, 90, 63
3	Ширина траншеи по дну, бд,м	0.6
4	Глубина траншеи (осредненная), h, м	1.41
5	Ширина свободной зоны бермы, бб=0.2mh=1.0,м	1.0
6	Ширина защитной зоны участка сборки труб в плети, бзс,м (входи в зону бермы)	1.0
7	Ширина полосы движения транспортных средств,бтр, м	2.5
8	Ширина защитной зоны движения транспортных средств, бз.тр, м	0.5
9	Ширина зоны отвала грунта в основании, бо,м $bo=2\sqrt{Sot}$	1.55
10	Ширина зоны перемещений бульдозера при обратной засыпке, бп, м (входит в полосу движения и бермы)	3.5
11	Ширина полосы отвода $B=bd+2bb+btpr+bz.mp+bo=0.3+2x1+2.5+0.5+1.55$	7.96

Сведения о размещении линейного объекта, и его инфраструктура на землях

Газификация жилой зоны дер. Селезни Велижского района Смоленской области

Лист

7

Взам.инв №	
Подпись и дата	
Инв.№	
Изм.	Кол.уч
Лист	№ док.
Подпись	Дата

- Техническое задание «Газификация жилой зоны дер. Селезни Велижского района Смоленской области»;
 - Генеральный план муниципального образования Селезневское сельское поселение утвержденного решением Совета депутатов Селезневского сельского поселения №6 от 13.03.2012 г.
 - Правила землепользования и застройки муниципального образования Селезневское сельское поселение утверждённого решением Совета депутатов Селезневского сельского поселения №6 от 13.03.2012 г.
 - Топографическая съёмка масштаба 1:500.
 - Сведения государственного кадастра недвижимости, предоставленные в форме кадастровых планов территории.
 - Сведения государственного кадастра недвижимости, предоставленные в форме кадастровых планов территории.
- Нормативно правовая база, используемая при подготовке документации по планировке:
- Градостроительный кодекс РФ Федерации от 29 декабря 2004 г. №190-ФЗ
 - Земельный кодекс РФ от 25 октября 2001 г. №136-ФЗ
 - СНиП 11 -04-2003 «Инструкция о порядке разработки, согласования и утверждения градостроительной документации».

3.1. Межевание территории

Подготовка проекта межевания застроенных и подлежащих застройке территорий осуществлена в целях установления границ, застроенных и незастроенных земельных участков, планируемых для предоставления Заказчику для строительства объекта.

Размеры земельных участков в границах застроенных и подлежащих застройке территорий установлены с учётом фактического землепользования и градостроительных нормативов, и правил, действующих на период застройки указанных территорий.

3.2. Информация о земельных участках

Проектируемый участок расположен в границе кадастрового квартала: 67:01:820101 на земле государственной неразграниченной собственности, право распоряжения которыми, в соответствии с земельным законодательством, принадлежит Администрации Селезневского сельского поселения Велижского района Смоленской области.

Площадь временного отвода под строительство объекта «Газификация жилой зоны дер. Селезни Велижского района Смоленской области» составляет 60105,45 м² и состоит из одиннадцати контуров.

Площадь земельного участка охранной зоны линейного объекта «Газификация жилой зоны дер. Селезни Велижского района Смоленской области» составляет 75032,68 м².

К искусственным преградам по трассе газопровода относится: дороги местного и регионального значения .


К естественным преградам относятся ручьи и овраги протекающие по д. Селезни.

Изм.	Кол.уч	Лист	№ док.	Подпись	Дата	Изм. №	Подпись и дата	Взам. инв. №	Площадь земельного участка охранной зоны линейного объекта «Газификация жилой зоны дер. Селезни Велижского района Смоленской области» составляет 75032,68 м². К искусственным преградам по трассе газопровода относится: дороги местного и регионального значения . К естественным преградам относится ручьи и овраги протекающие по д. Селезни.
Газификация жилой зоны дер. Селезни Велижского района Смоленской области									Лист
									9

№ п/п	Кадастров ый номер или обозначен ие земельног о участка	Площад ь (Р), м2	Формулы, примененны е для расчета предельно допустимой погрешности определения площади земельного участка (АР), м2	Правооблад атель	Категория земель	Вид разрешенного использования земельного участка
1	2	3	4	5	6	7
1	:ЗУ1(1)	590,32	+/-8,50	госсобствен ность	Земли населённых пунктов	-
2	:ЗУ1(2)	1896,13	+/-15,24	госсобствен ность	Земли населённых пунктов	-
3	:ЗУ1(3)	813,67	+/-9,98	госсобствен ность	Земли населённых пунктов	-
4	:ЗУ1(4)	2835,99	+/-18,64	госсобствен ность	Земли населённых пунктов	-
5	:ЗУ1(5)	13861,33	+/-41,21	госсобствен ность	Земли населённых пунктов	-
6	:ЗУ1(6)	1117,50	+/-11,70	госсобствен ность	Земли населённых пунктов	-
7	:ЗУ1(7)	14043,3	+/-41,48	госсобствен ность	Земли населённых пунктов	-
8	:ЗУ1(8)	2606,06	+/-17,87	госсобствен ность	Земли населённых пунктов	-
9	:ЗУ3(9)	22185,42	+/-52,13	госсобствен ность	Земли населённых пунктов	-
10	:ЗУ2(1)	38,50	+/-2,17	госсобствен ность	Земли населённых пунктов	-
11	:ЗУ2(2)	117,23	+/-3,79	госсобствен ность	Земли населённых пунктов	-

Взам. инв. №	
Подпись и дата	
Инв. №	

						Газификация жилой зоны дер. Селезни Велижского района Смоленской области	Лист
							10
Изм.	Кол.уч	Лист	№ док.	Подпись	Дата		

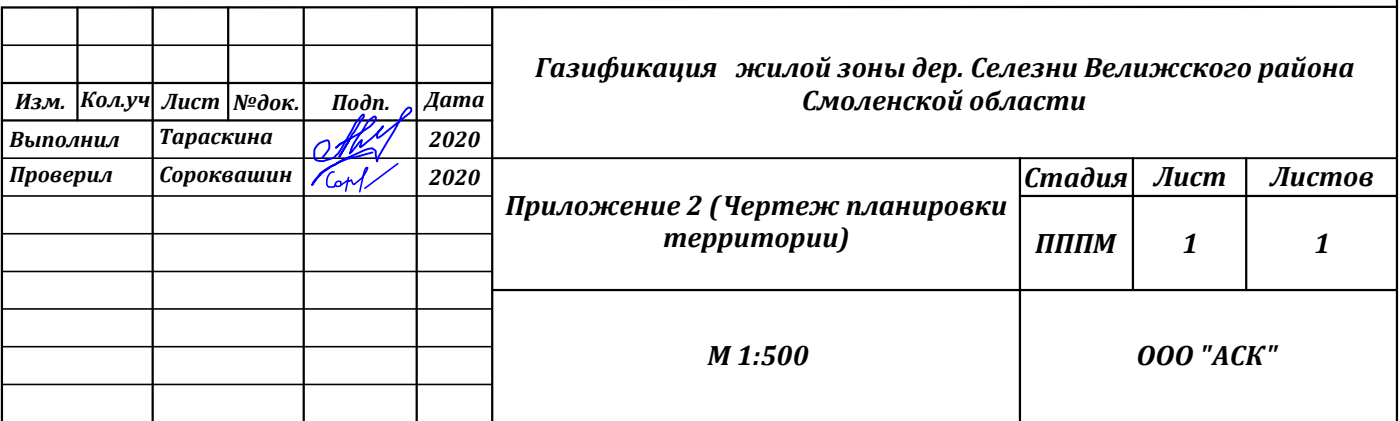



Условные обозначения:

- вновь образованная часть границы, сведения о которой достаточны для определения её местоположения
 :ЗУ/ — обозначение земельного участка
 67:18.0000000 — граница кадастрового деления
 — обозначение кадастрового квартала
 — существующая часть границы, имеющаяся в ЕГРН сведения о которой достаточны для определения её местоположения
 - - - - - существующая часть границы, имеющаяся в ЕГРН сведения о которой не достаточны для определения её местоположения

						Газификация жилой зоны дер. Селезни Велижского района Смоленской области				
Изм.	Кол.уч.	Лист	Медок.	Подп.	Дата					
Разраб.		Тараскина			2020					
							Приложение 3(Схема расположения элемента планировочной структуры)	Стадия	Лист	Листов
								ПППМ	I	
							M 1:500	ООО "АСК"		



- Условные обозначения:
- вновь образованная часть границы, сведения о которой достаточны для определения её местоположения
 - обозначение земельного участка
 - граница кадастрового деления
 - обозначение кадастрового квартала
 - существующая часть границы, имеющиеся в ЕГРН сведения о которой достаточны для определения её местоположения
 - существующая часть границы, имеющиеся в ЕГРН сведения о которой не достаточны для определения её местоположения

Изм.	Кол.уч.	Лист	Модок.	Полз.	Дата
Разраб.		Тараскина			2020

Газификация жилой зоны дер. Селезни Велижского района Смоленской области			
Приложение 3(Схема расположения элемента планировочной структуры)	Стадия	Лист	Листов
	ПППМ	3	
М 1:500		ООО "АСК"	


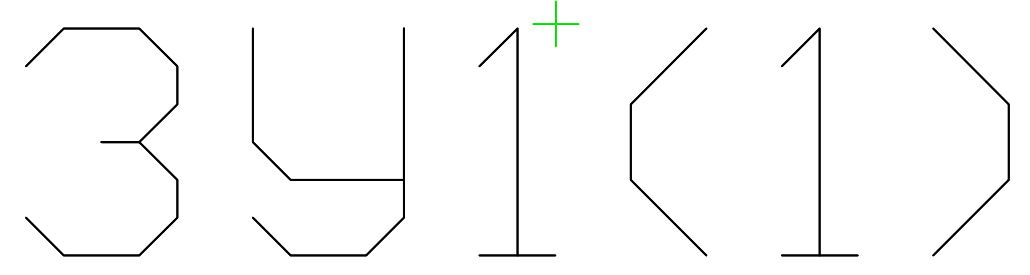



Схема расположения листов

- Условные обозначения:**
- - вновь образованная часть границы, сведения о которой достаточны для определения её местоположения
 - :ЗУГ- ———— обозначение земельного участка граница кадастрового деления
 - 67:18:0000000 ———— обозначение кадастрового квартала
 - - - - - существующая часть границы, имеющиеся в ЕГРН сведения о которой достаточны для определения её местоположения
 - -- -- существующая часть границы, имеющихся в ЕГРН сведения о которой не достаточны для определения её местоположения


						Газификация жилой зоны дер. Селезни Велижского района. Смоленской области		
Изм.	Кол.уч.	Лист	Масш.	Подп.	Дата			
Разраб.		Тараскина			2020			
Приложение 3(Схема расположения элемента планировочной структуры)						Стадия ИППМ	Лист 4	Листов
М 1:500						ООО "АСК"		

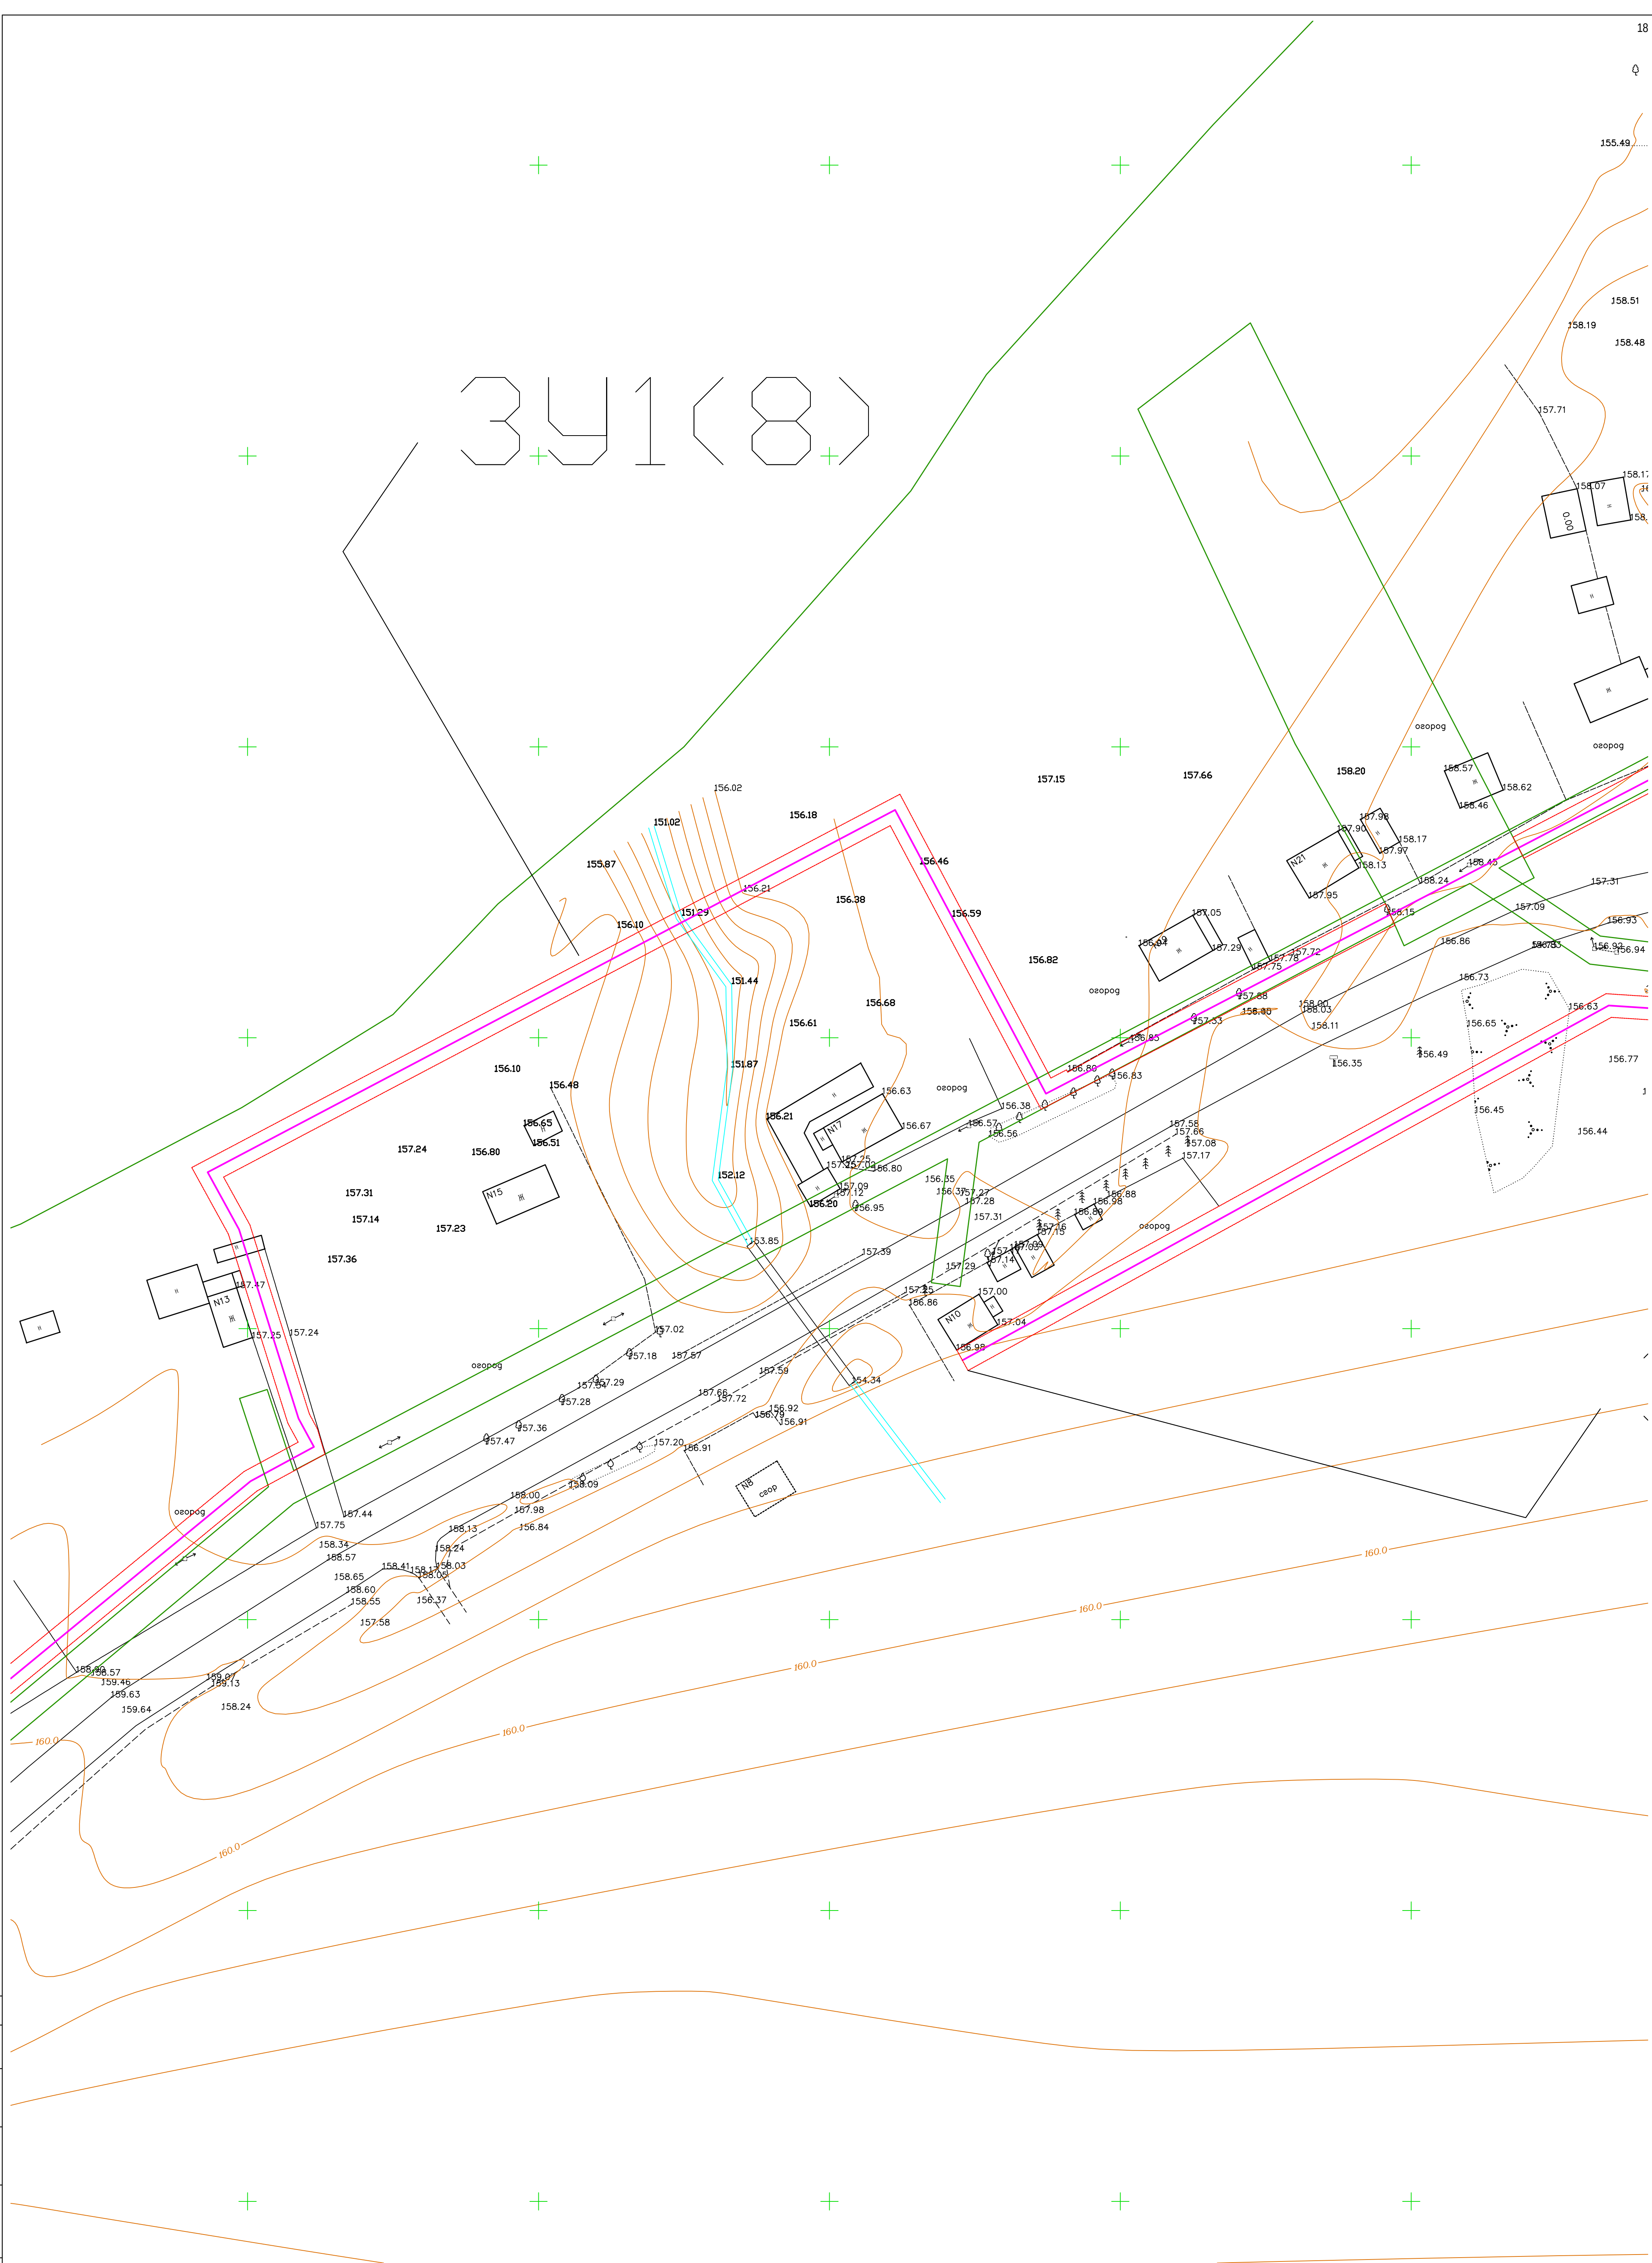

[illegible]

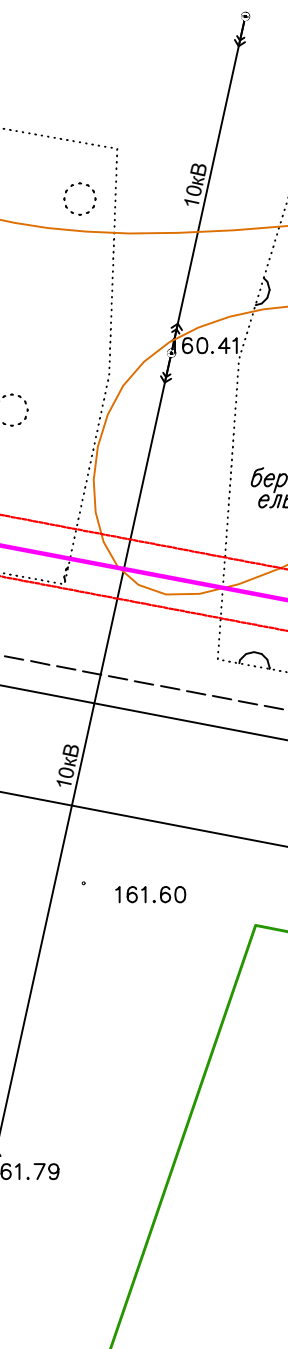


						Газификация жилой зоны дер. Селезни Велижского района Смоленской области			
Изм.	Кол.уч.	Лист	Желок.	Подп.	Дата				
Разраб.		Тараскина			2020				
						Приложение 3(Схема расположения элемента планировочной структуры)	Стадия ППММ	Лист 7	Листов
						M 1:500	ООО "АСК"		
						Формат А 1			

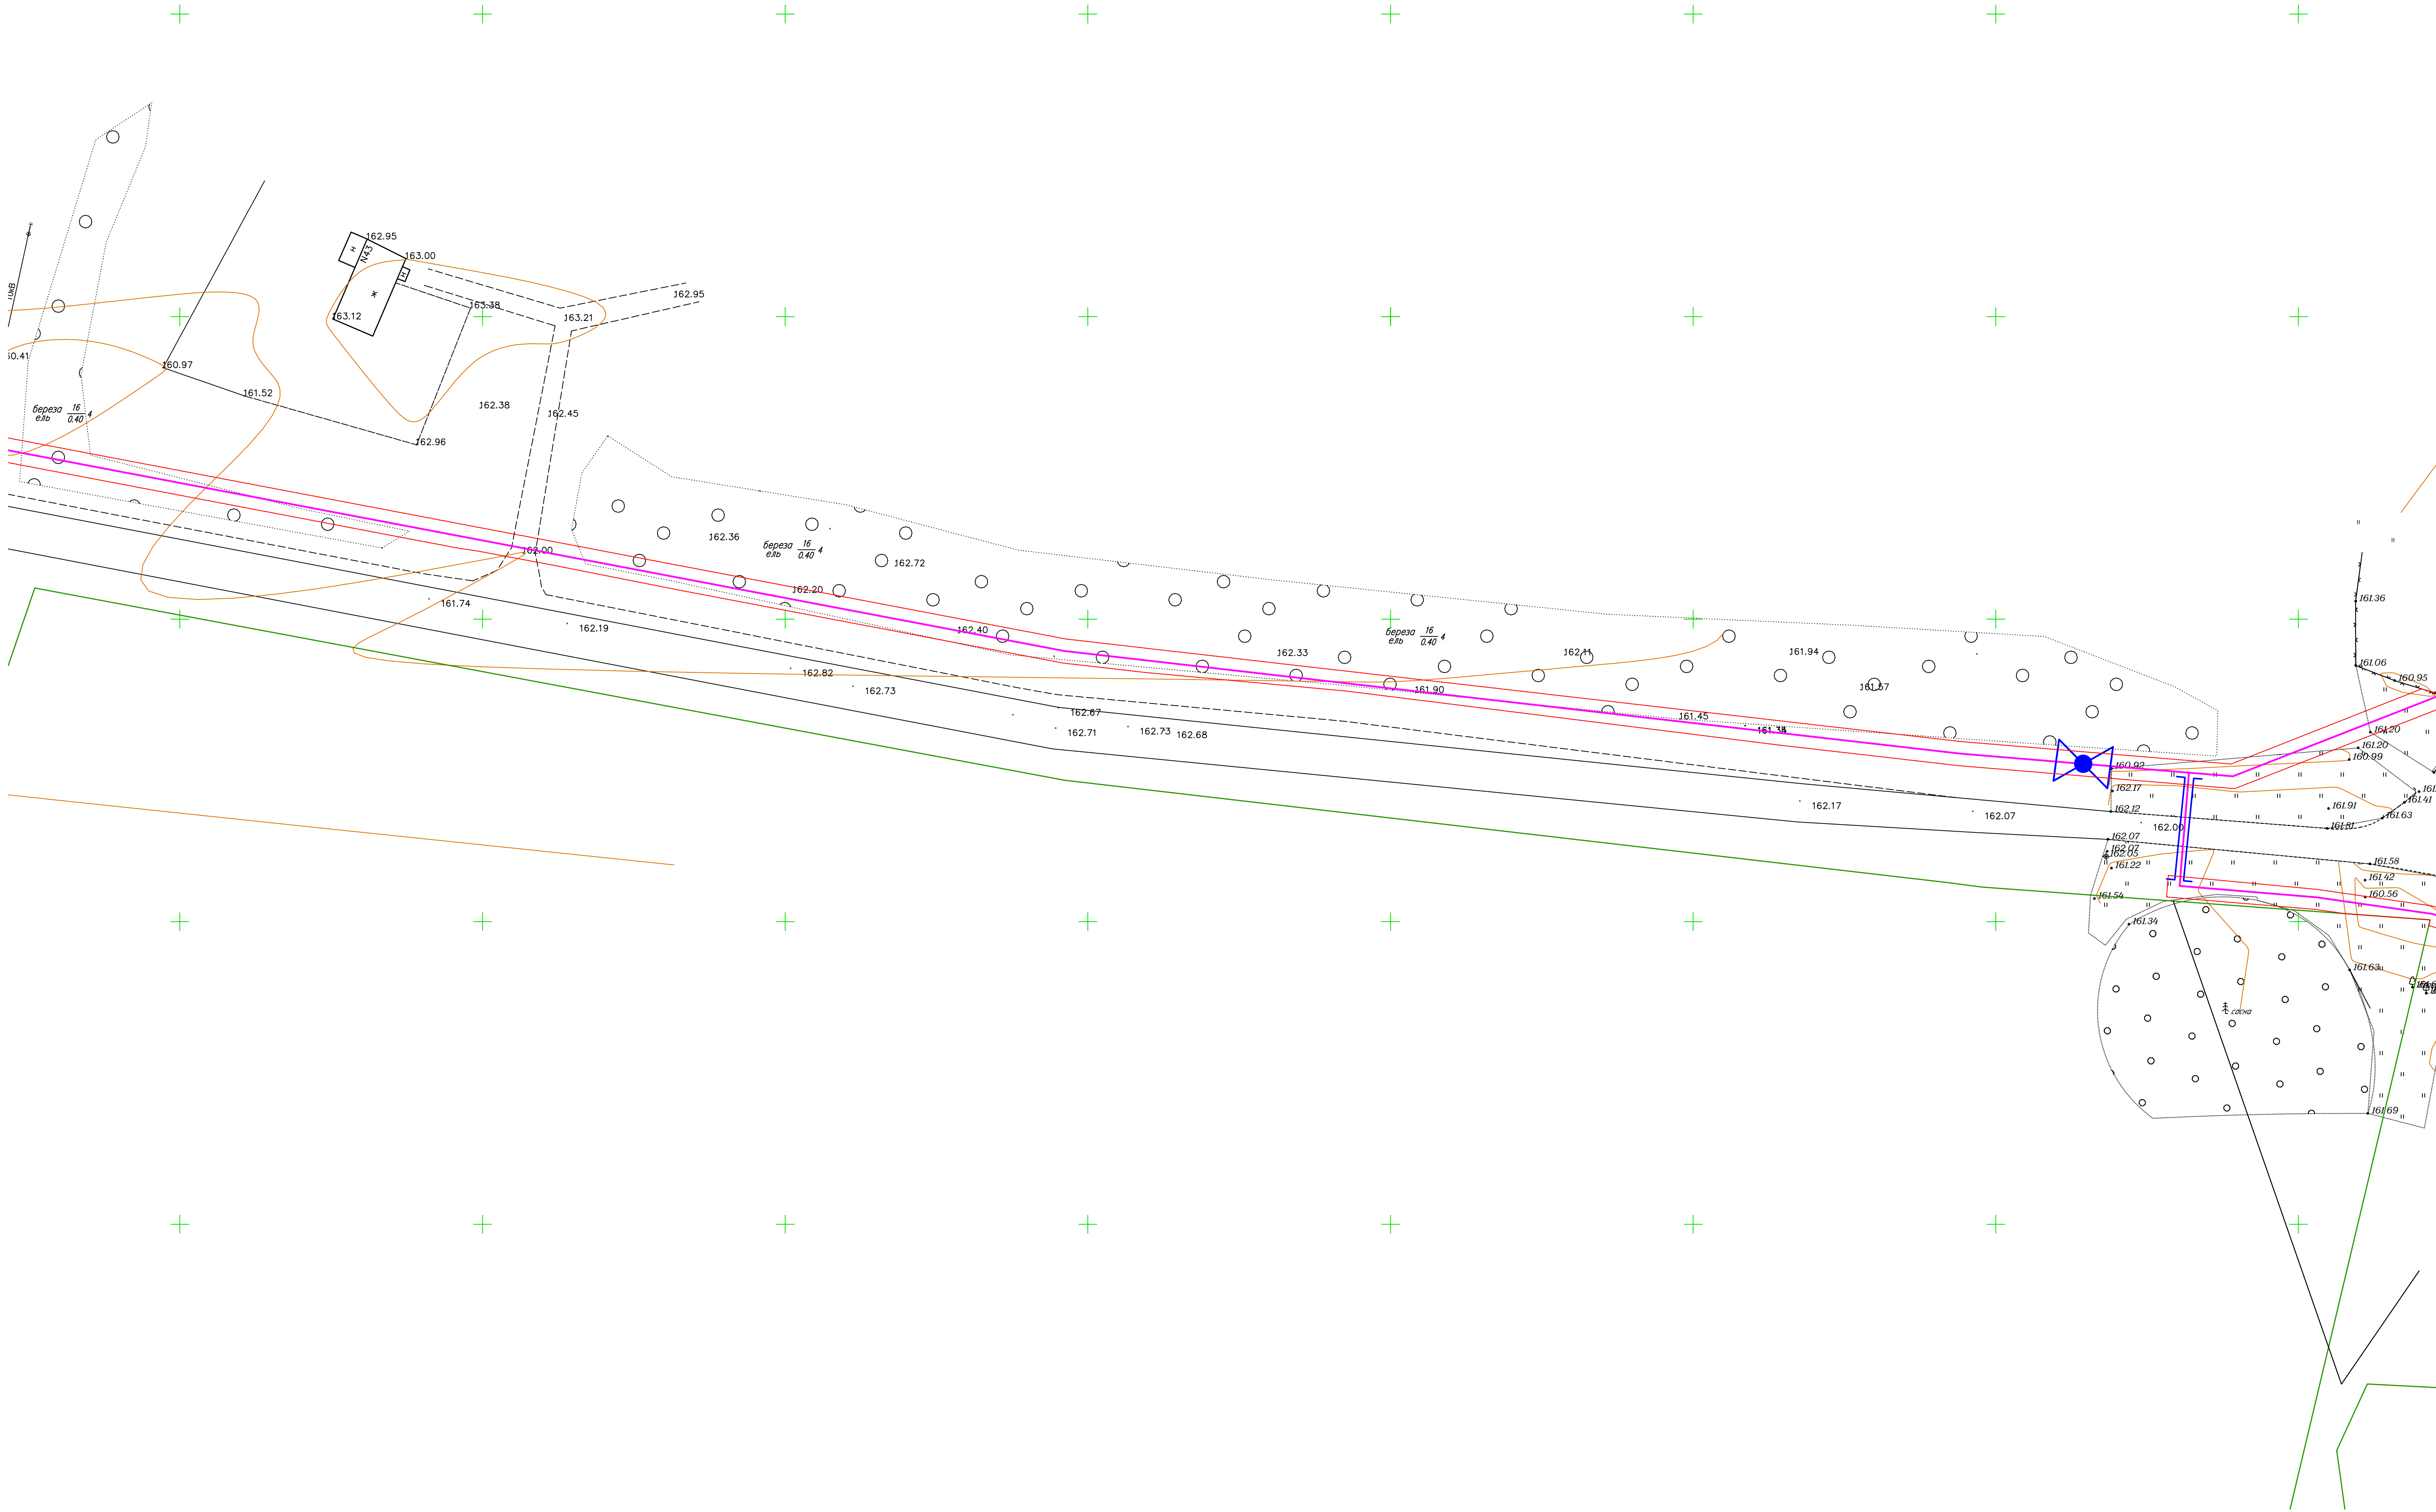


Условные обозначения:

- вновь образованная часть границы, сведения о которой достаточны для определения её местоположения
- обозначение земельного участка
- граница кадастрового деления
- обозначение кадастрового квартала
- существующая часть границы, имеющиеся в ЕГРН сведения о которой достаточны для определения её местоположения
- существующая часть границы, имеющиеся в ЕГРН сведения о которой не достаточны для определения её местоположения


						Газификация жилой зоны дер. Селезни Велижского района Смоленской области		
Изм.	Кол.уч.	Лист	Мелок.	Подп.	Дата			
Разраб.		Тараскина			2020			
						Приложение 3(Схема расположения элемента планировочной структуры)		
						Стадия	Лист	Листов
						ПППМ	8	
						М 1:500	ООО "АСК"	

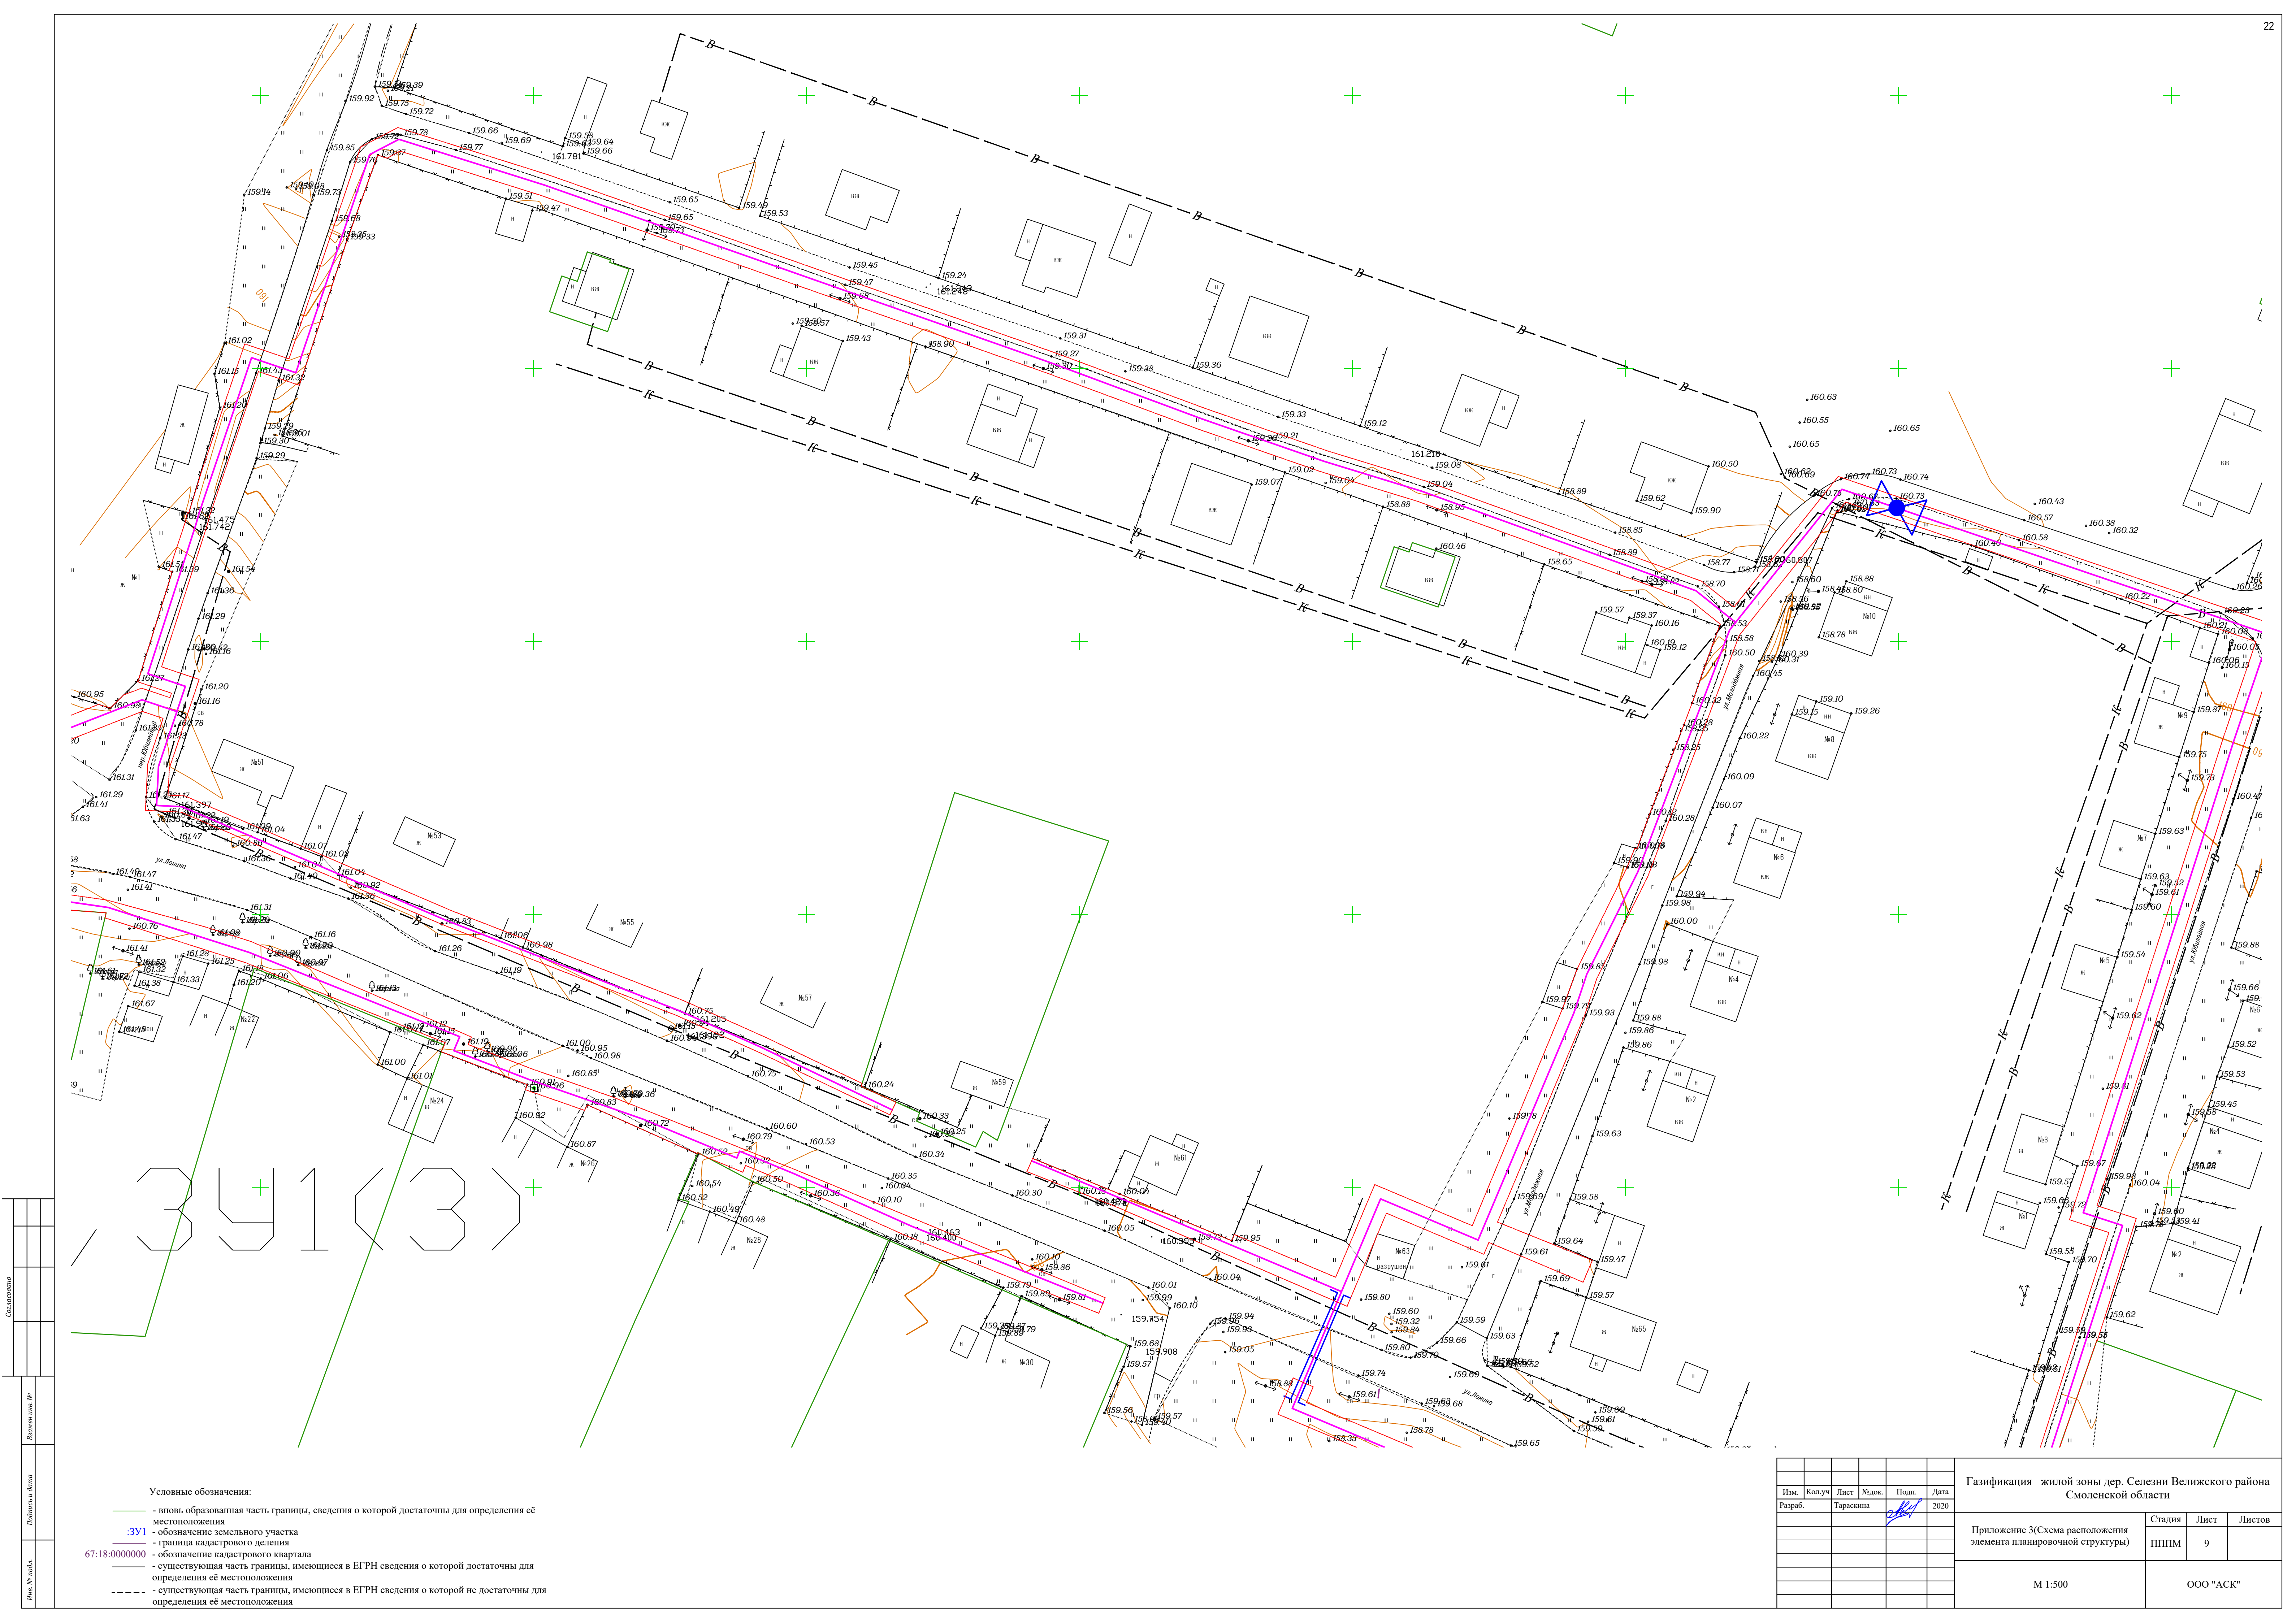

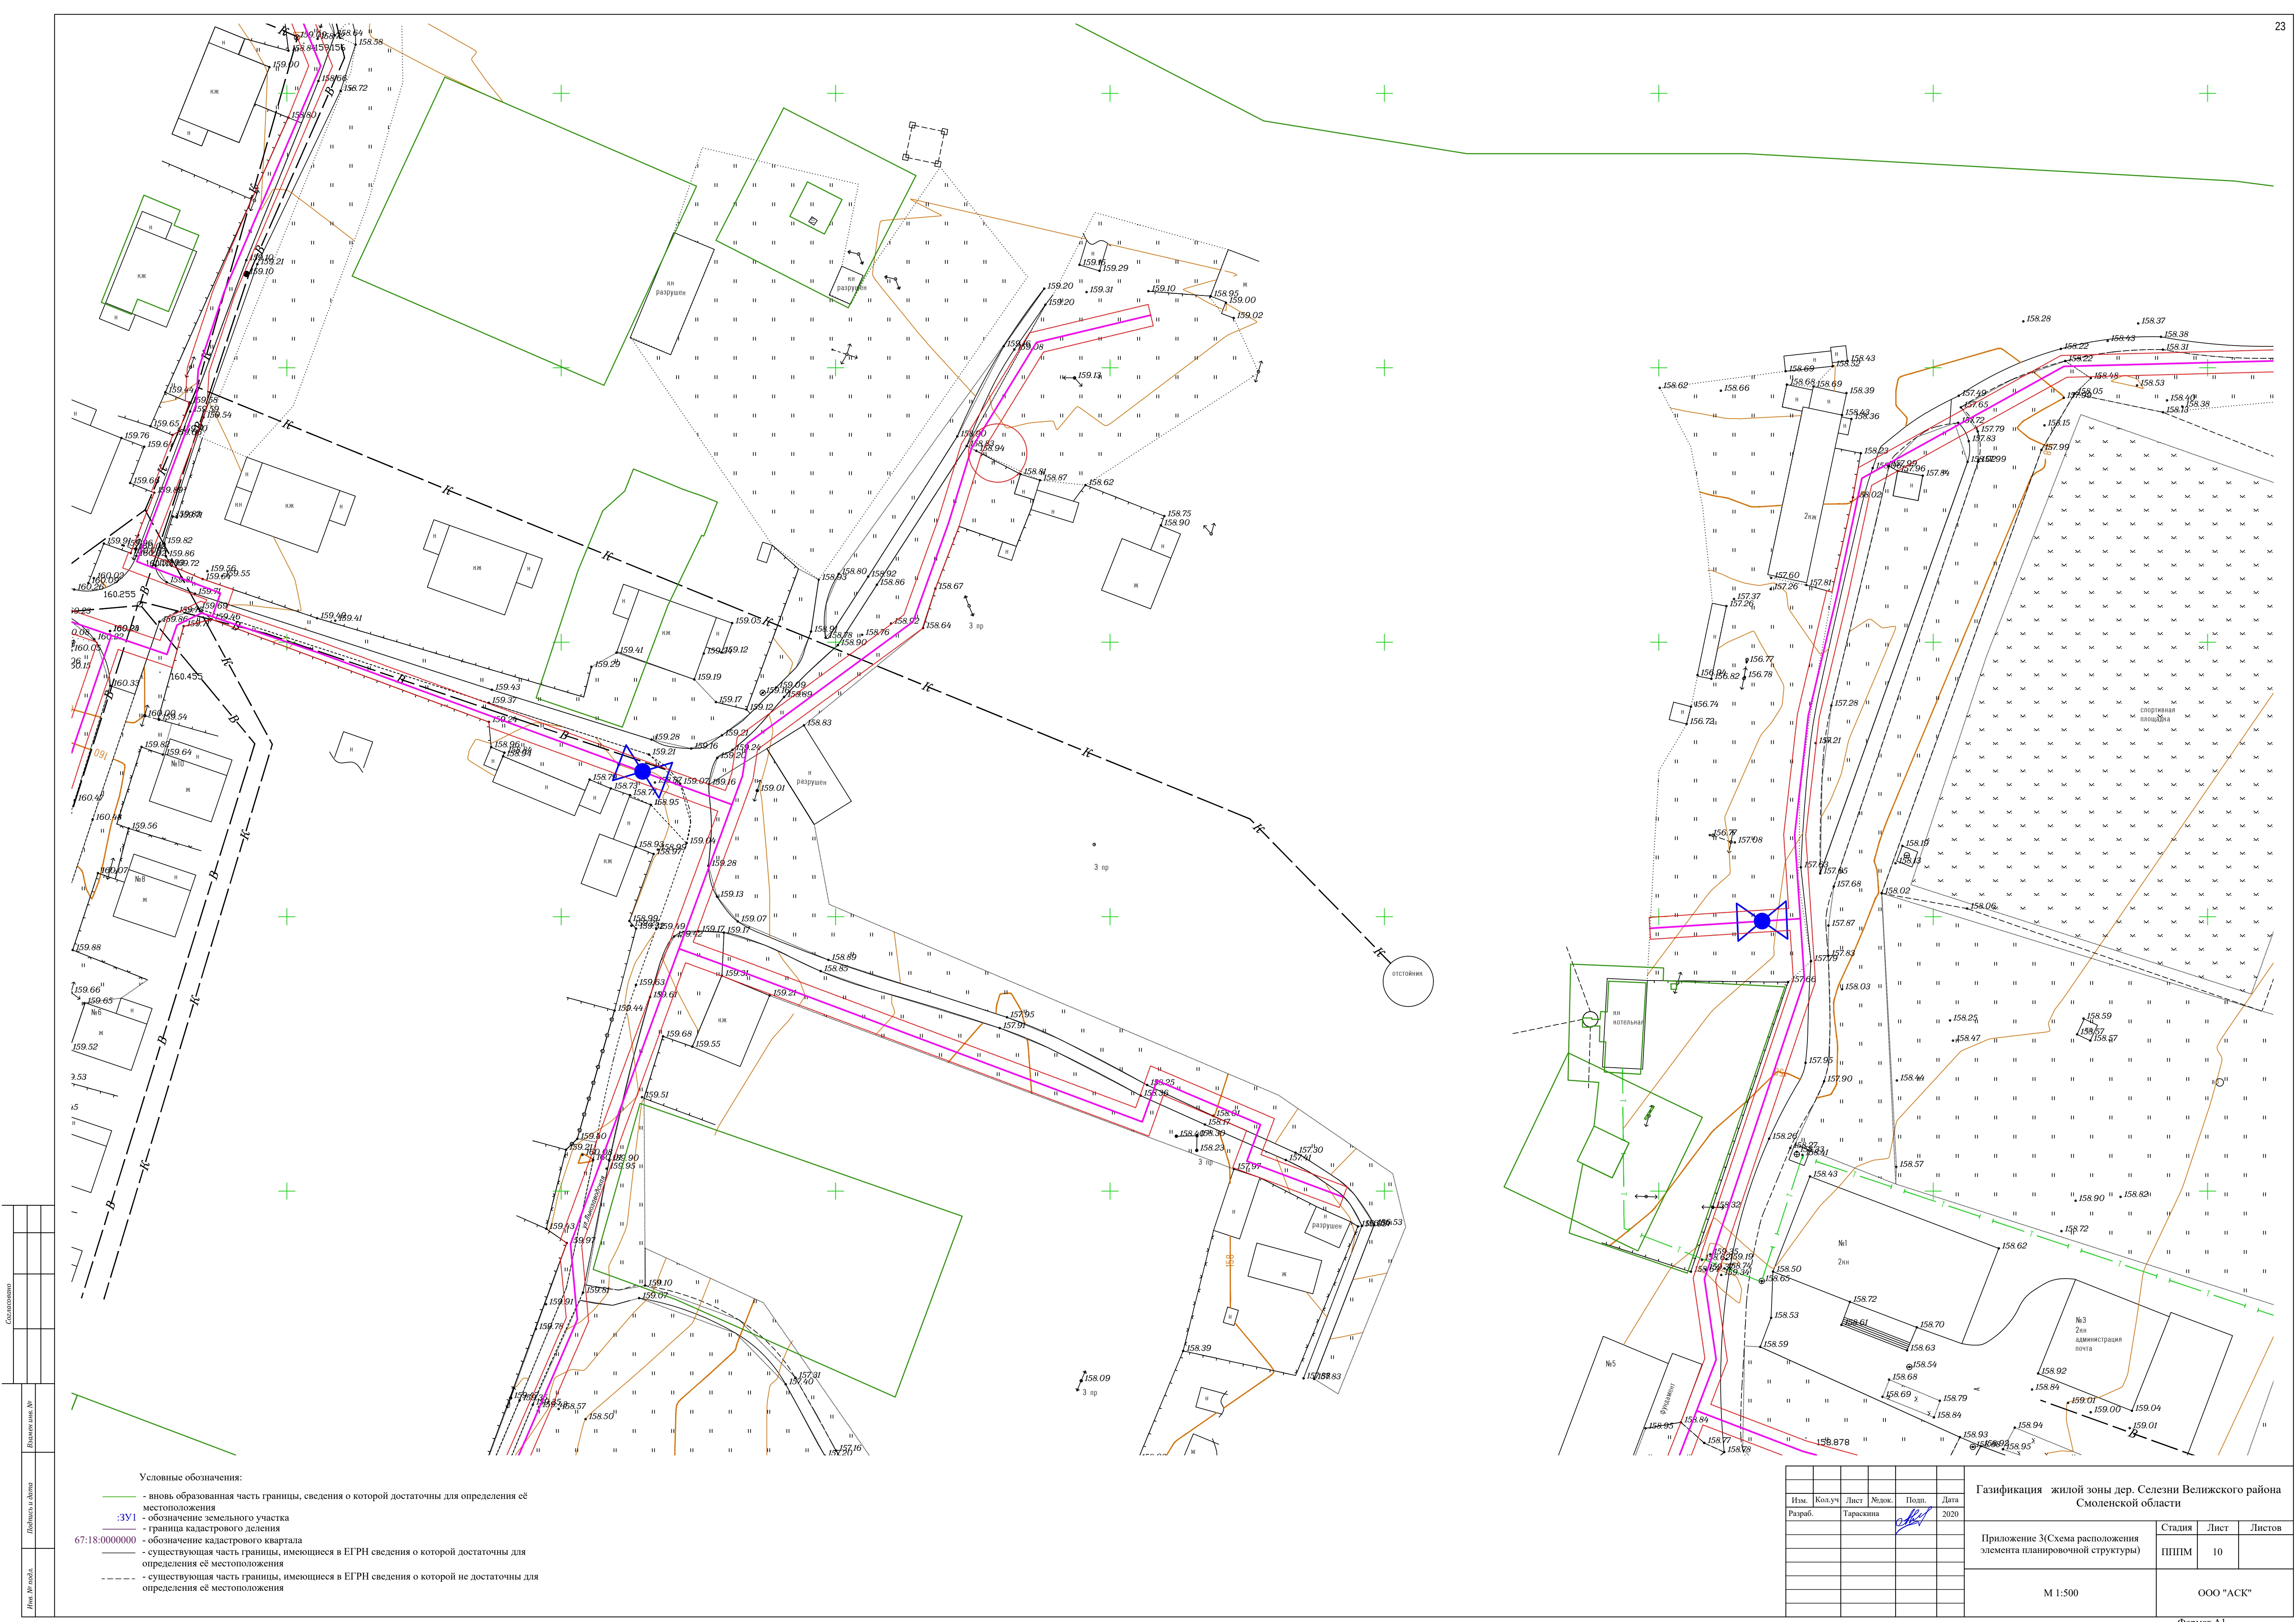




						Газификация жилой зоны дер. Селезни Велижского района Смоленской области		
Изм.	Кол.уч.	Лист	Жел.	Подп.	Дата			
Разраб.		Тараскина			2020			
Приложение 3(Схема расположения элемента планировочной структуры)						Стадия	Лист	Листов
						ППММ	11	
М 1:500						ООО "АСК"		
Формат А 1								

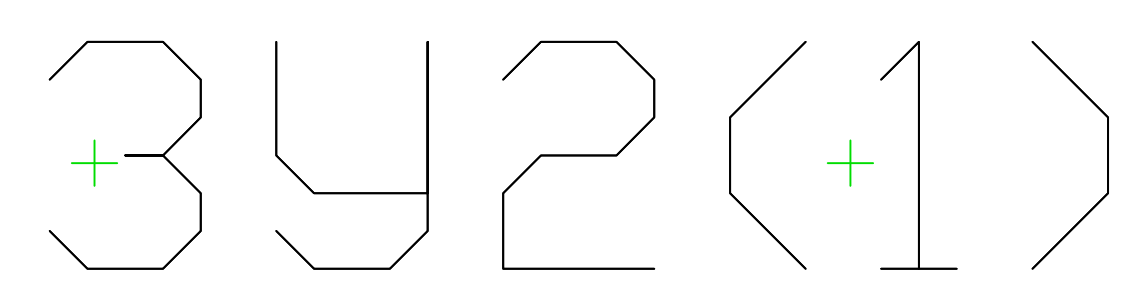

						Газификация жилой зоны дер. Селезни Велижского района Смоленской области
Изм.	Кол.уч.	Лист	№док.	Подп.	Дата	
Разраб.		Тараскина			2020	
						Приложение 3(Схема расположения элемента планировочной структуры)
						Стадия ППМ
						Лист 12
						Листов
						М 1:500
						ООО "АСК"



392<2>

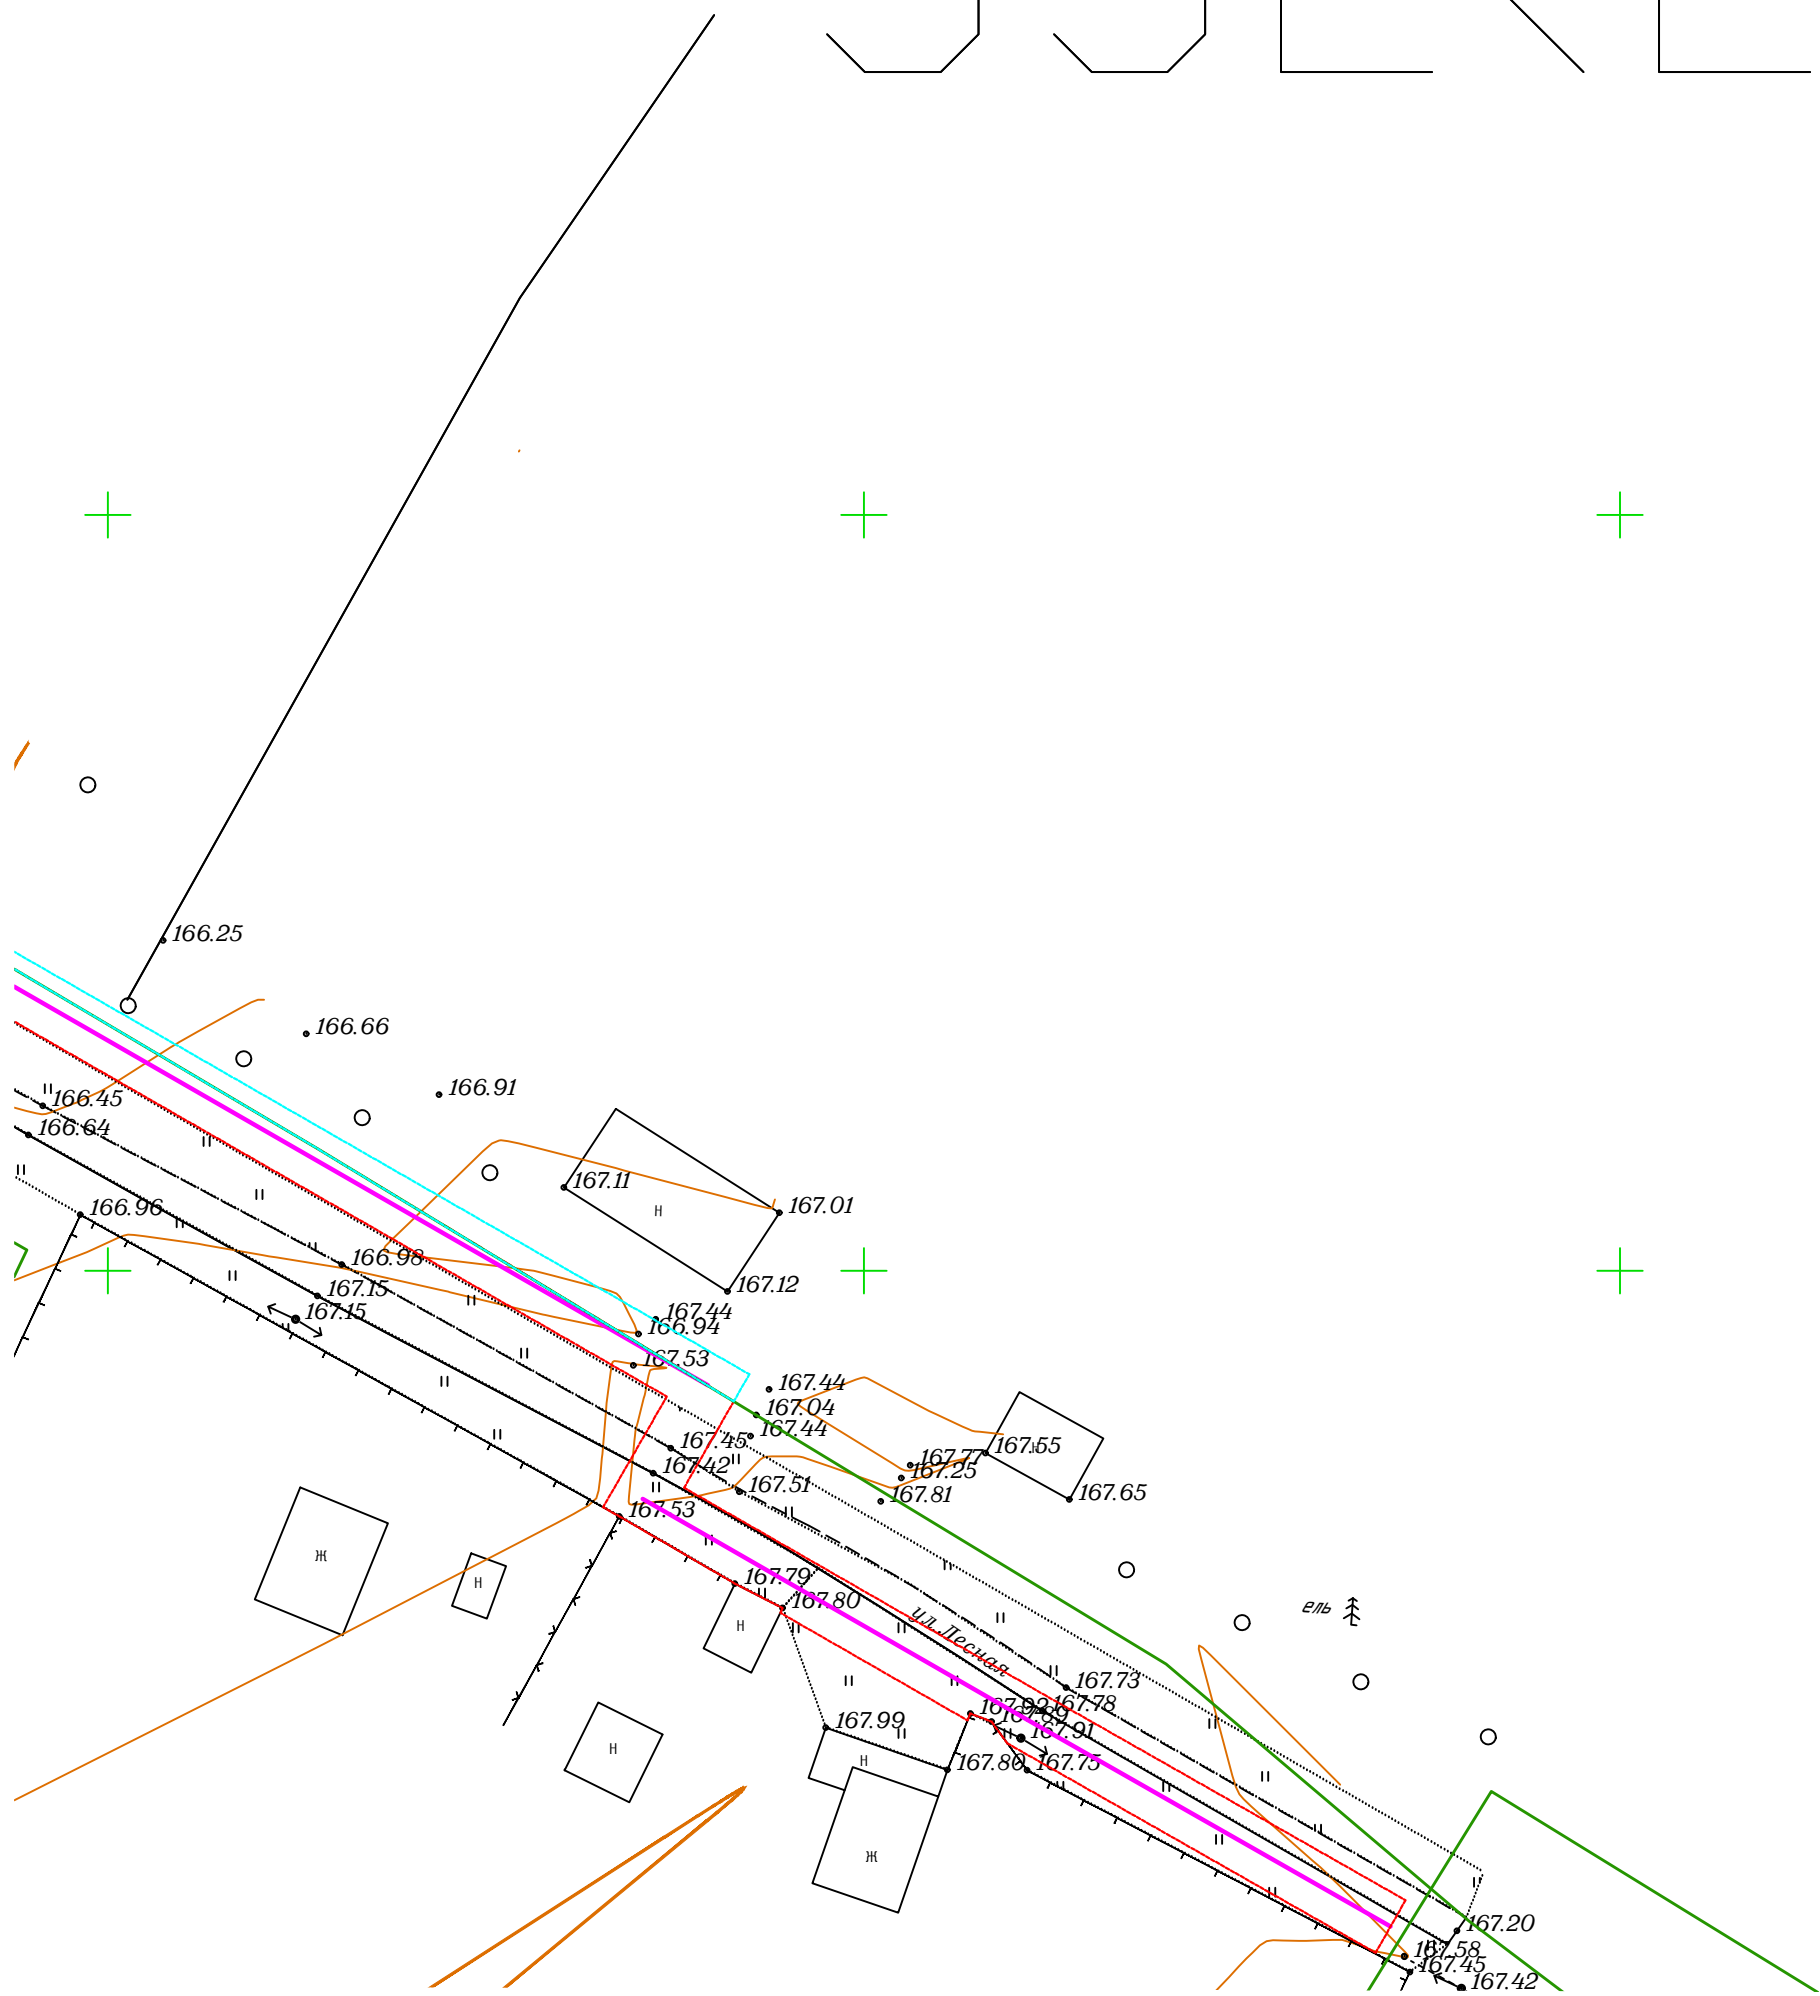


Изм.	Кол.уч	Лист	№ док.	Подп.	Дата
Разраб.		Тараскина			2020
Изм.	Кол.уч	Лист	№ док.	Подп.	Дата
Разраб.		Тараскина			2020
Изм.	Кол.уч	Лист	№ док.	Подп.	Дата	Газификация жилой зоны дер. Селезни Велижского района Смоленской области			
Разраб.		Тараскина			2020				
Изм.	Кол.уч	Лист	№ док.	Подп.	Дата	Приложение 3(Схема расположения элемента планировочной структуры)	Стадия	Лист	Листов
Разраб.		Тараскина			2020		ПППМ	13	
Изм.	Кол.уч	Лист	№ док.	Подп.	Дата	М 1:500		ООО "АСК"	
Разраб.		Тараскина			2020				
Изм.	Кол.уч	Лист	№ док.	Подп.	Дата	М 1:500		ООО "АСК"	
Разраб.		Тараскина			2020				
Изм.	Кол.уч	Лист	№ док.	Подп.	Дата	М 1:500		ООО "АСК"	
Разраб.		Тараскина			2020				
Изм.	Кол.уч	Лист	№ док.	Подп.	Дата	М 1:500		ООО "АСК"	
Разраб.		Тараскина			2020				



— вновь образованная часть границы, сведения о которой достаточны для определения её местоположения
 :ЗУ1 — обозначение земельного участка
 — граница кадастрового деления
 — обозначение кадастрового квартала
 :0:0000000 — существующая часть границы, имеющаяся в ЕПРН сведения о которой достаточны для определения её местоположения
 - - - - - существующая часть границы, имеющаяся в ЕПРН сведения о которой не достаточны для определения её местоположения

						Газификация жилой зоны дер. Селезни Велижского района Смоленской области
Изм.	Кол.уч.	Лист	№док.	Подп.	Дата	
Разраб.		Гараскина			2020	
						Приложение 3(Схема расположения элемента планировочной структуры)
						Стадия ППМ
						Лист 14
						Листов
						М 1:500
						ООО "АСК"

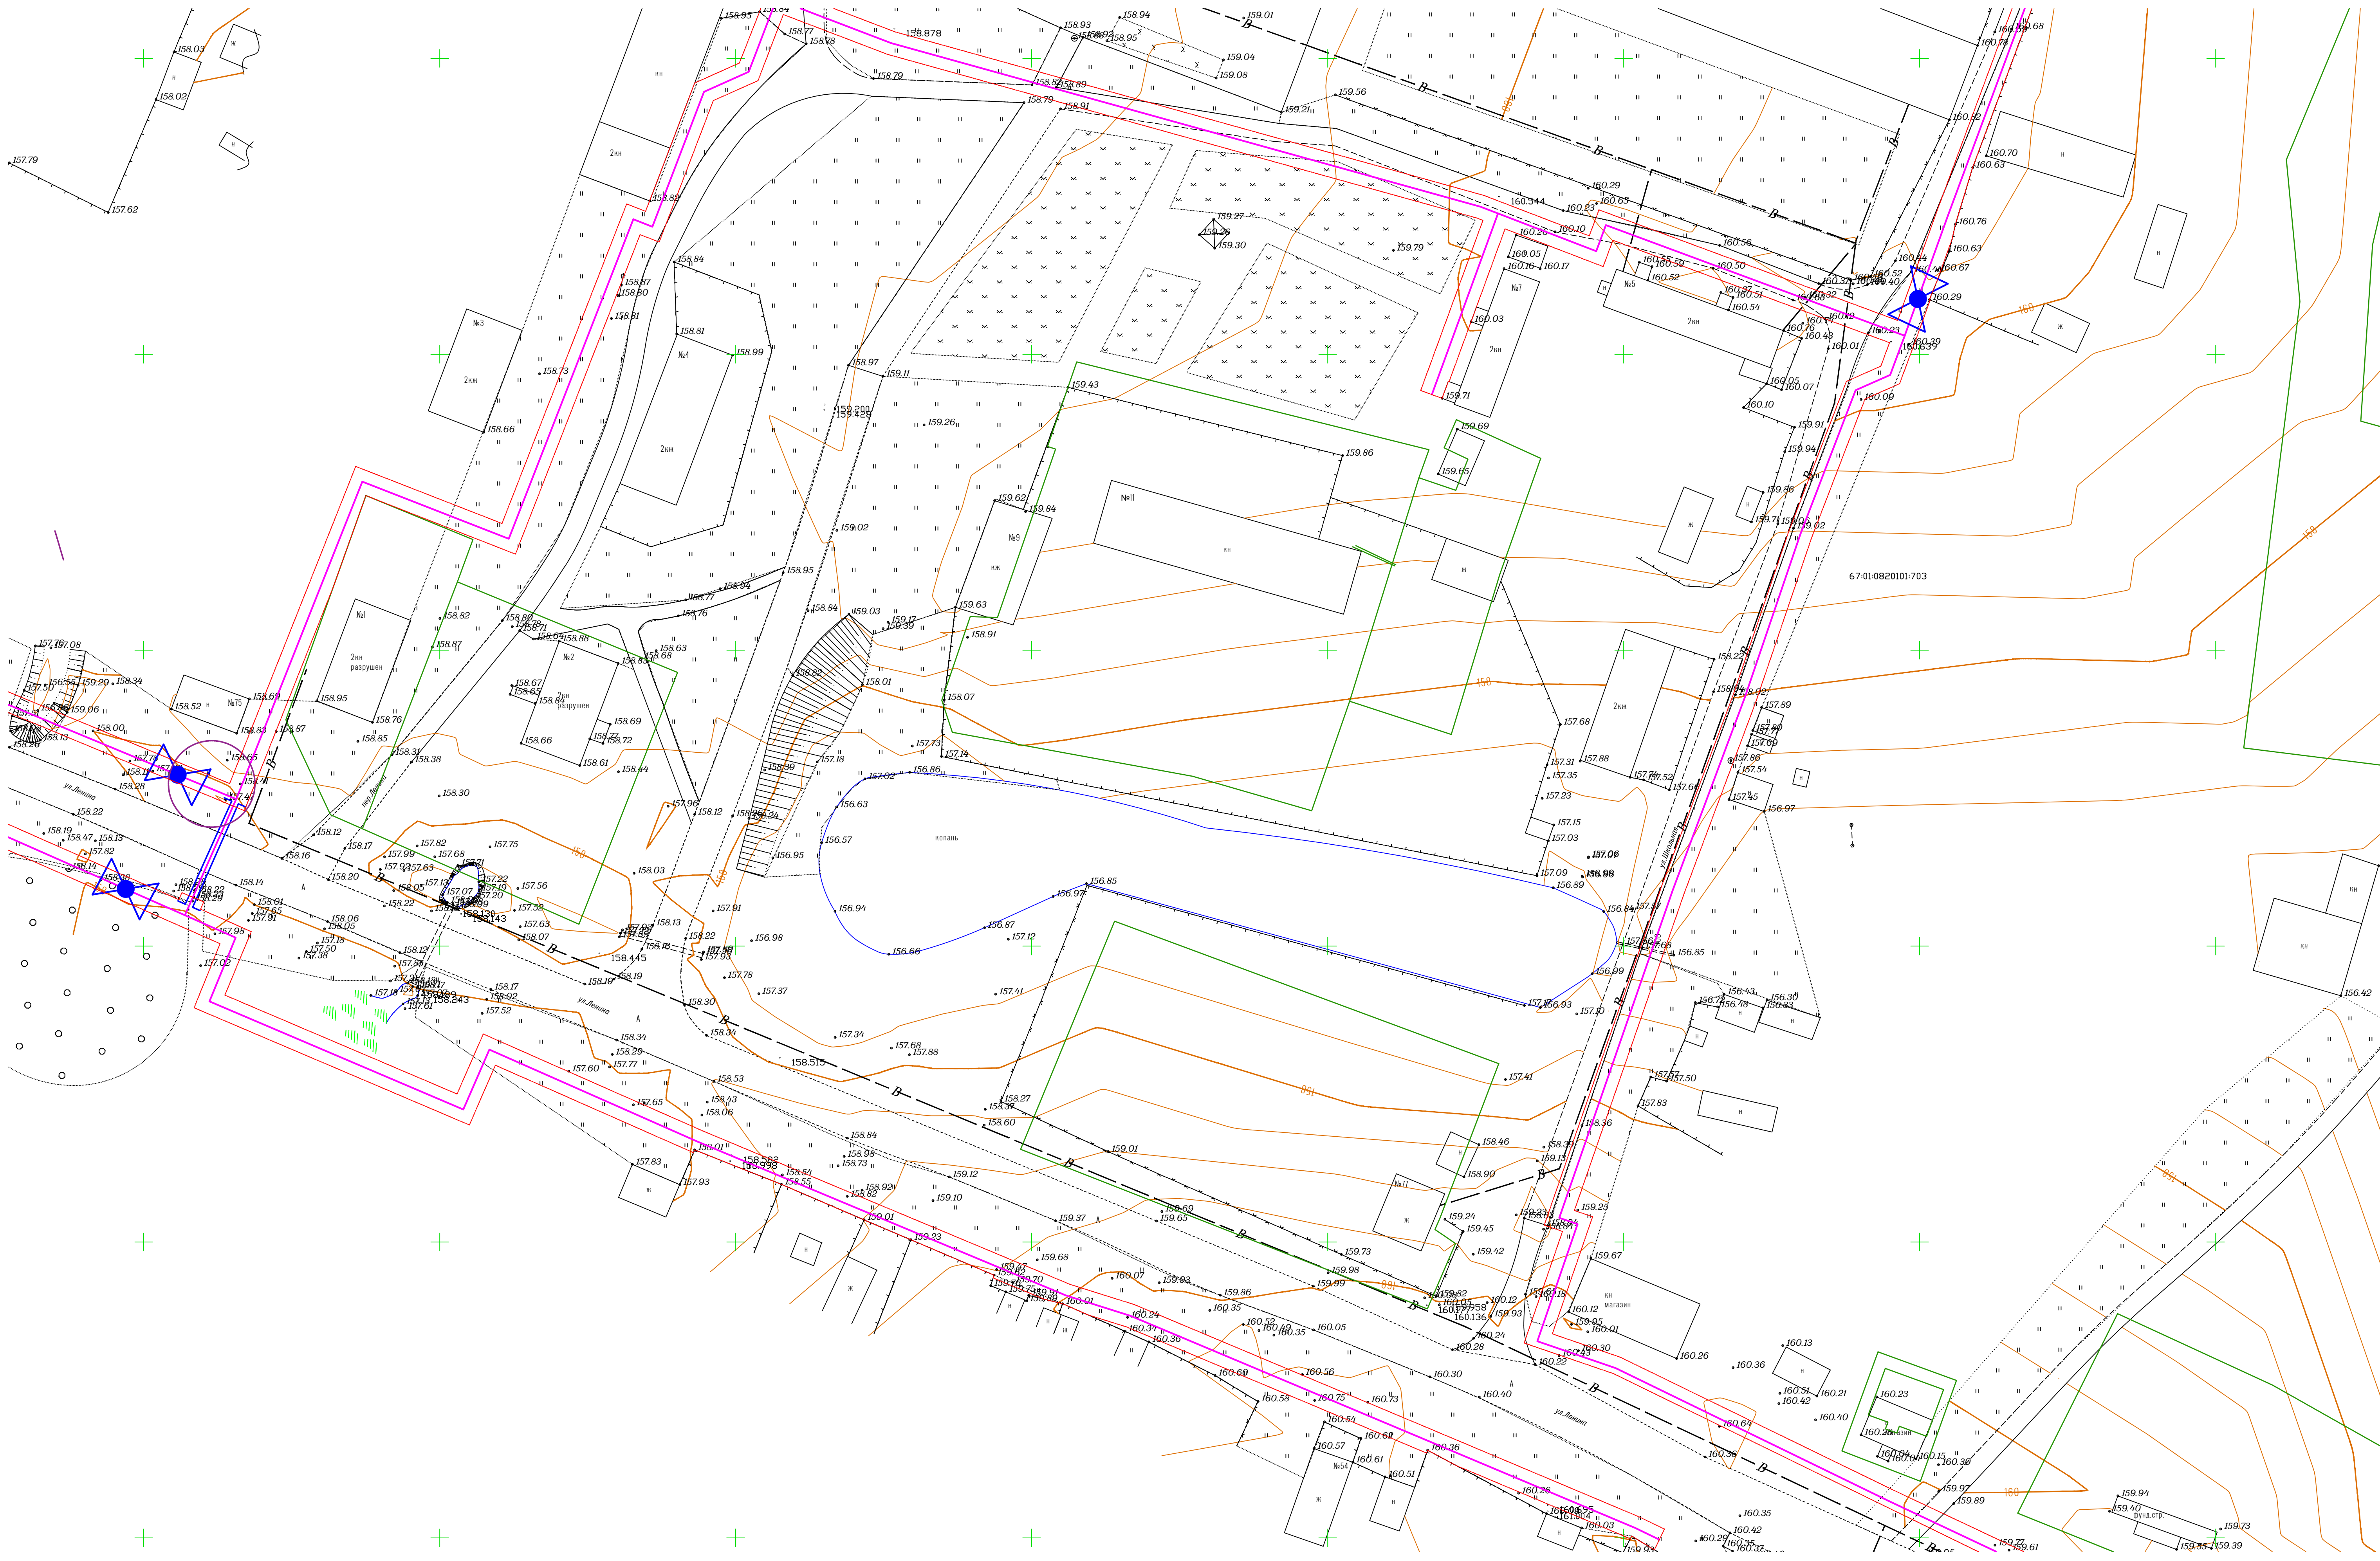

Условные обозначения:

- вновь образованная часть границы, сведения о которой достаточны для определения её местоположения
- 3VI - обозначение земельного участка
- граница кадастрового деления
- 67:18:0000000 - обозначение кадастрового квартала
- существующая часть границы, имеющаяся в ЕГРН сведения о которой достаточны для определения её местоположения
- - - существующая часть границы, имеющаяся в ЕГРН сведения о которой не достаточны для определения её местоположения

Изм.	Кол.уч.	Лист	№док.	Подп.	Дата
Разраб.		Тараскина			2020

Газификация жилой зоны дер. Селезни Велижского района Смоленской области


Приложение 3(Схема расположения элемента планировочной структуры)	Стадия	Лист	Листов
	ПППМ	15	

M 1:500

ООО "АСК"

Формат А1



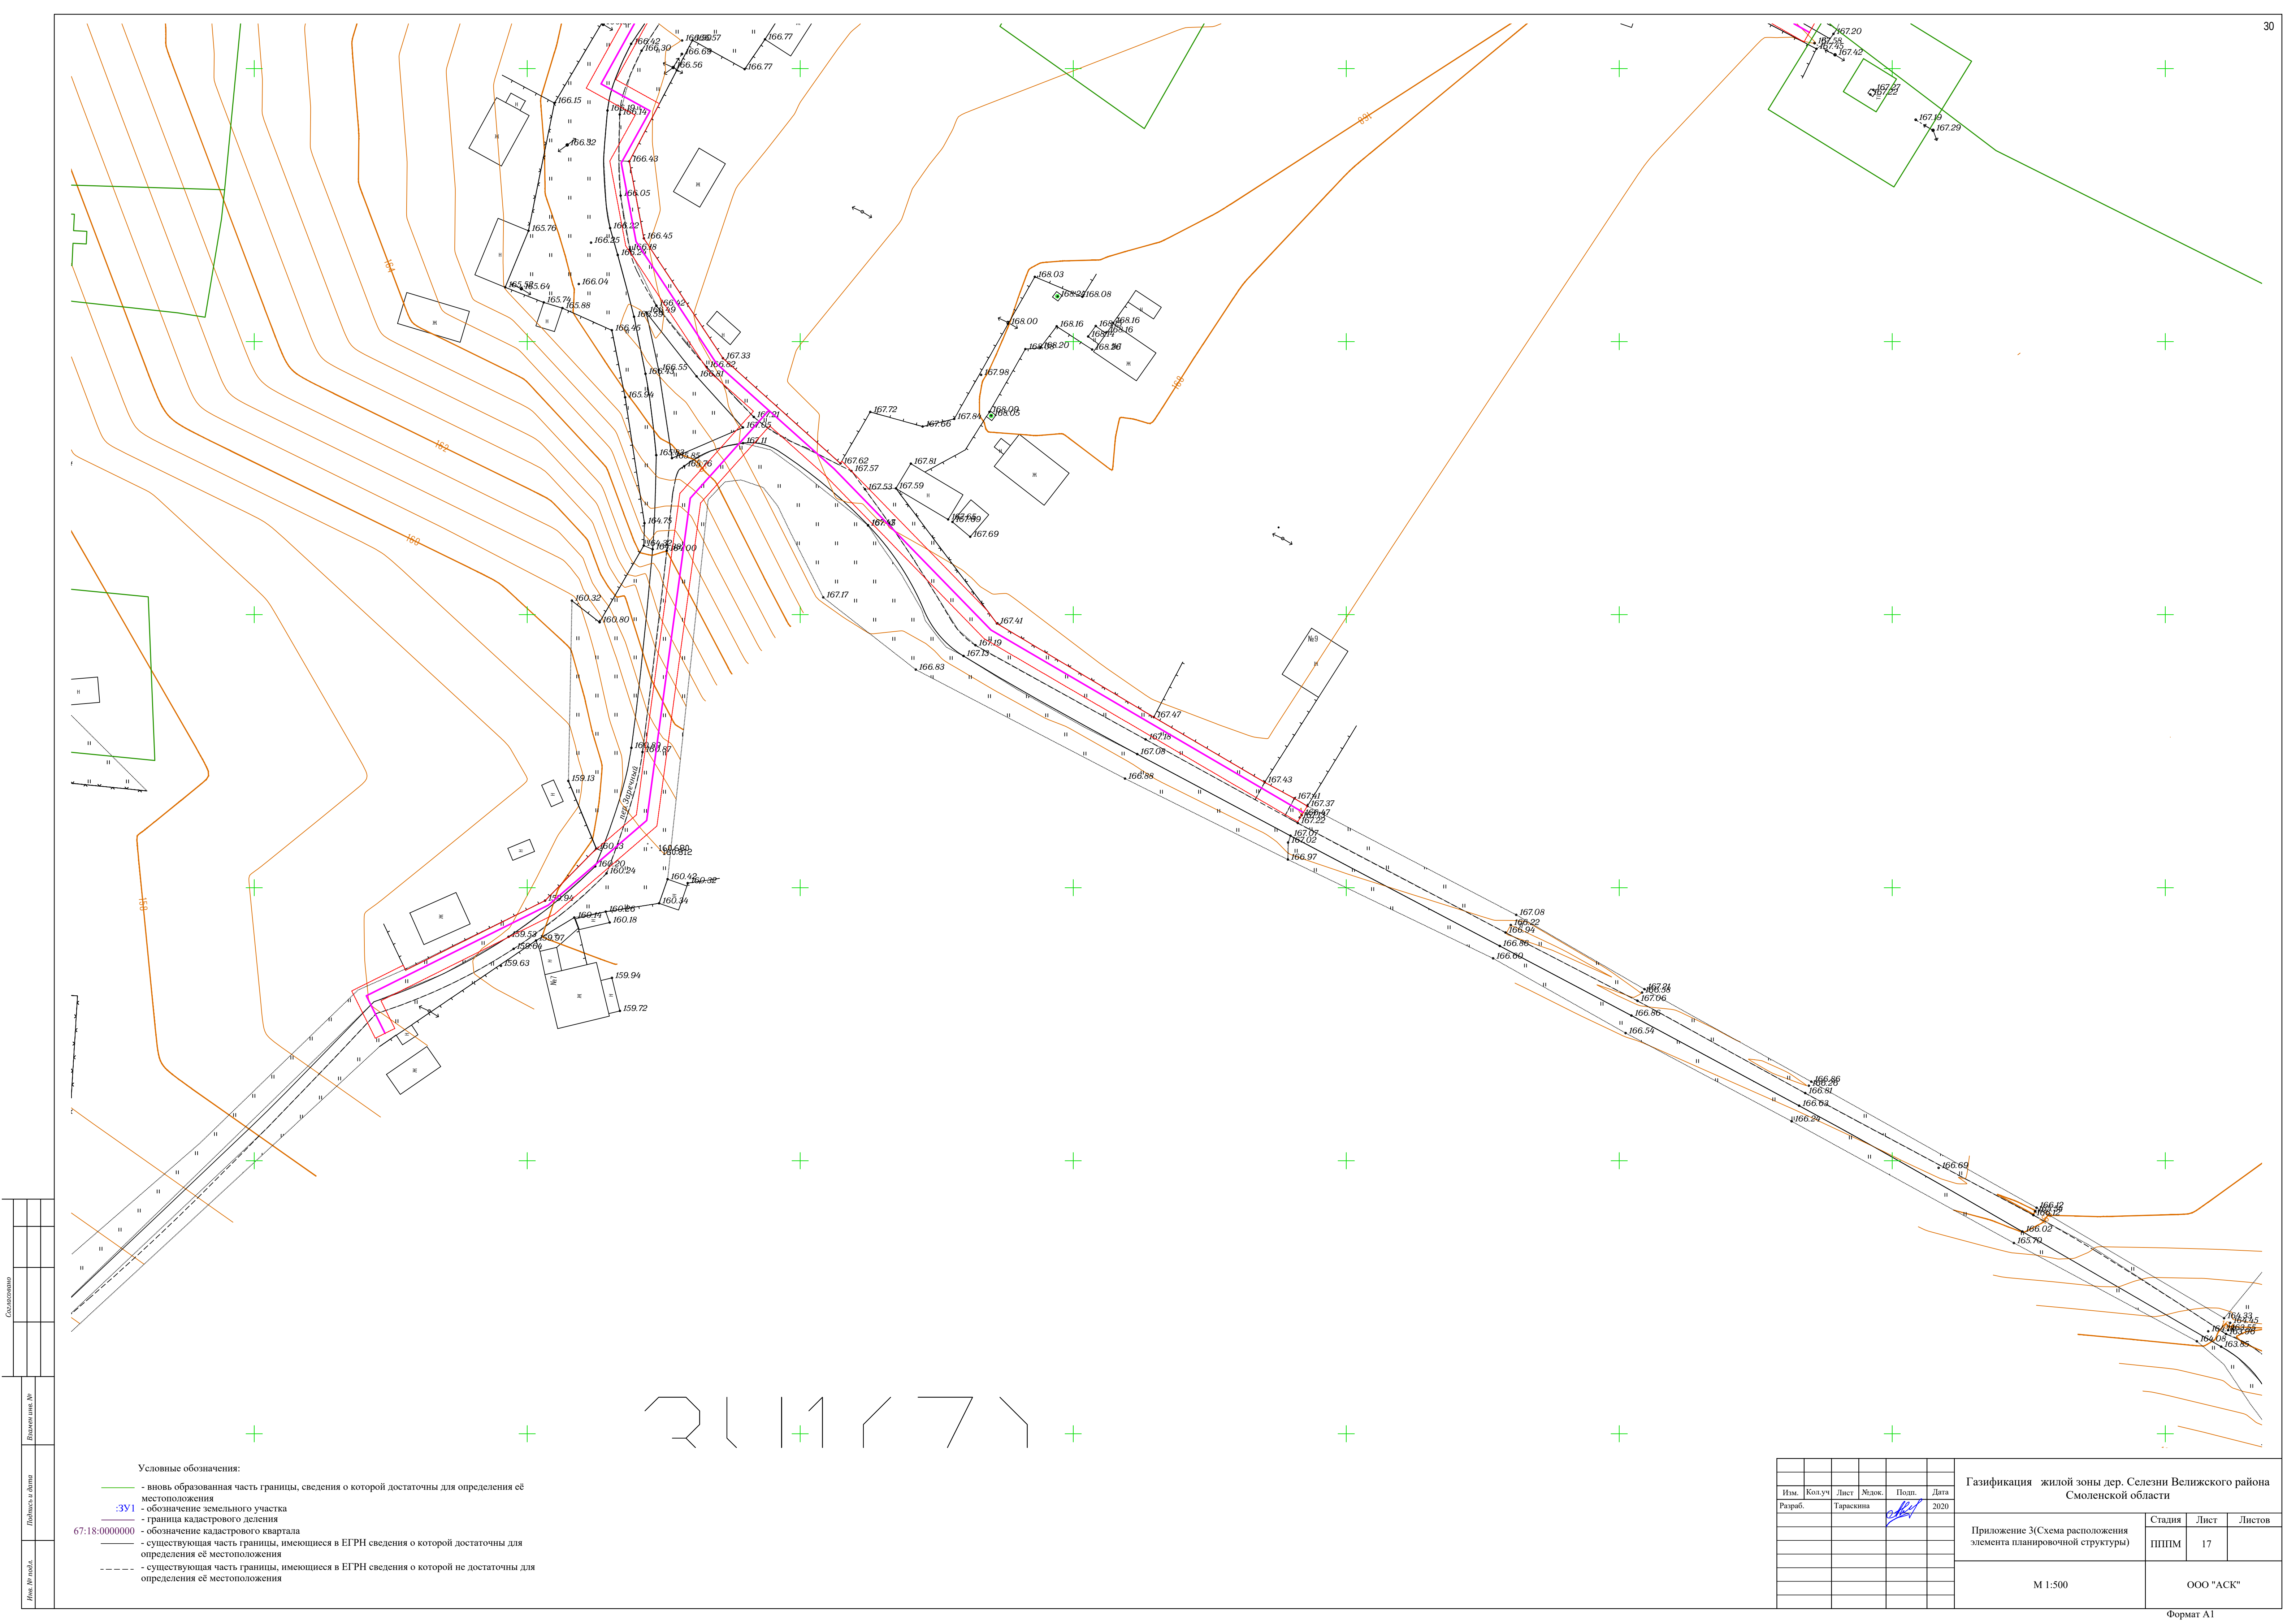

Составитель					
Проверил					
Визировал					
Имя, № подл.					

- Условные обозначения:
- вновь образованная часть границы, сведения о которой достаточны для определения её местоположения
 - 3У1 - обозначение земельного участка
 - граница кадастрового деления
 - 67:18:0000000 - обозначение кадастрового квартала
 - существующая часть границы, имеющиеся в ЕГРН сведения о которой достаточны для определения её местоположения
 - существующая часть границы, имеющиеся в ЕГРН сведения о которой не достаточны для определения её местоположения

						Газификация жилой зоны дер. Селезни Велижского района Смоленской области			
Изм.	Кол.уч.	Лист	Подп.	Дата					
Разраб.		Тараскина		2020					
						Приложение 3(Схема расположения элемента планировочной структуры)	Стадия	Лист	Листов
							ПППМ	17	
						М 1:500	ООО "АСК"		




—	вновь образованная часть границы, сведения о которой достаточны для определения её местоположения
:ЗУ1	обозначение земельного участка
—	граница кадастрового деления
-0000000	обозначение кадастрового квартала
—	существующая часть границы, имеющаяся в ЕГРН сведения о которой достаточны для определения её местоположения
----	существующая часть границы, имеющаяся в ЕГРН сведения о которой не достаточны для определения её местоположения

Формат A1



—	иной образованная часть границы, сведения о которой достаточны для определения её местоположения
:3V1	— обозначение земельного участка
0000000	— граница кадастрового деления
—	— обозначение кадастрового квартала
—	— существующая часть границы, имеющиеся в ЕГРН сведения о которой достаточны для определения её местоположения
---	— существующая часть границы, имеющиеся в ЕГРН сведения о которой не достаточны для определения её местоположения

Формат A1

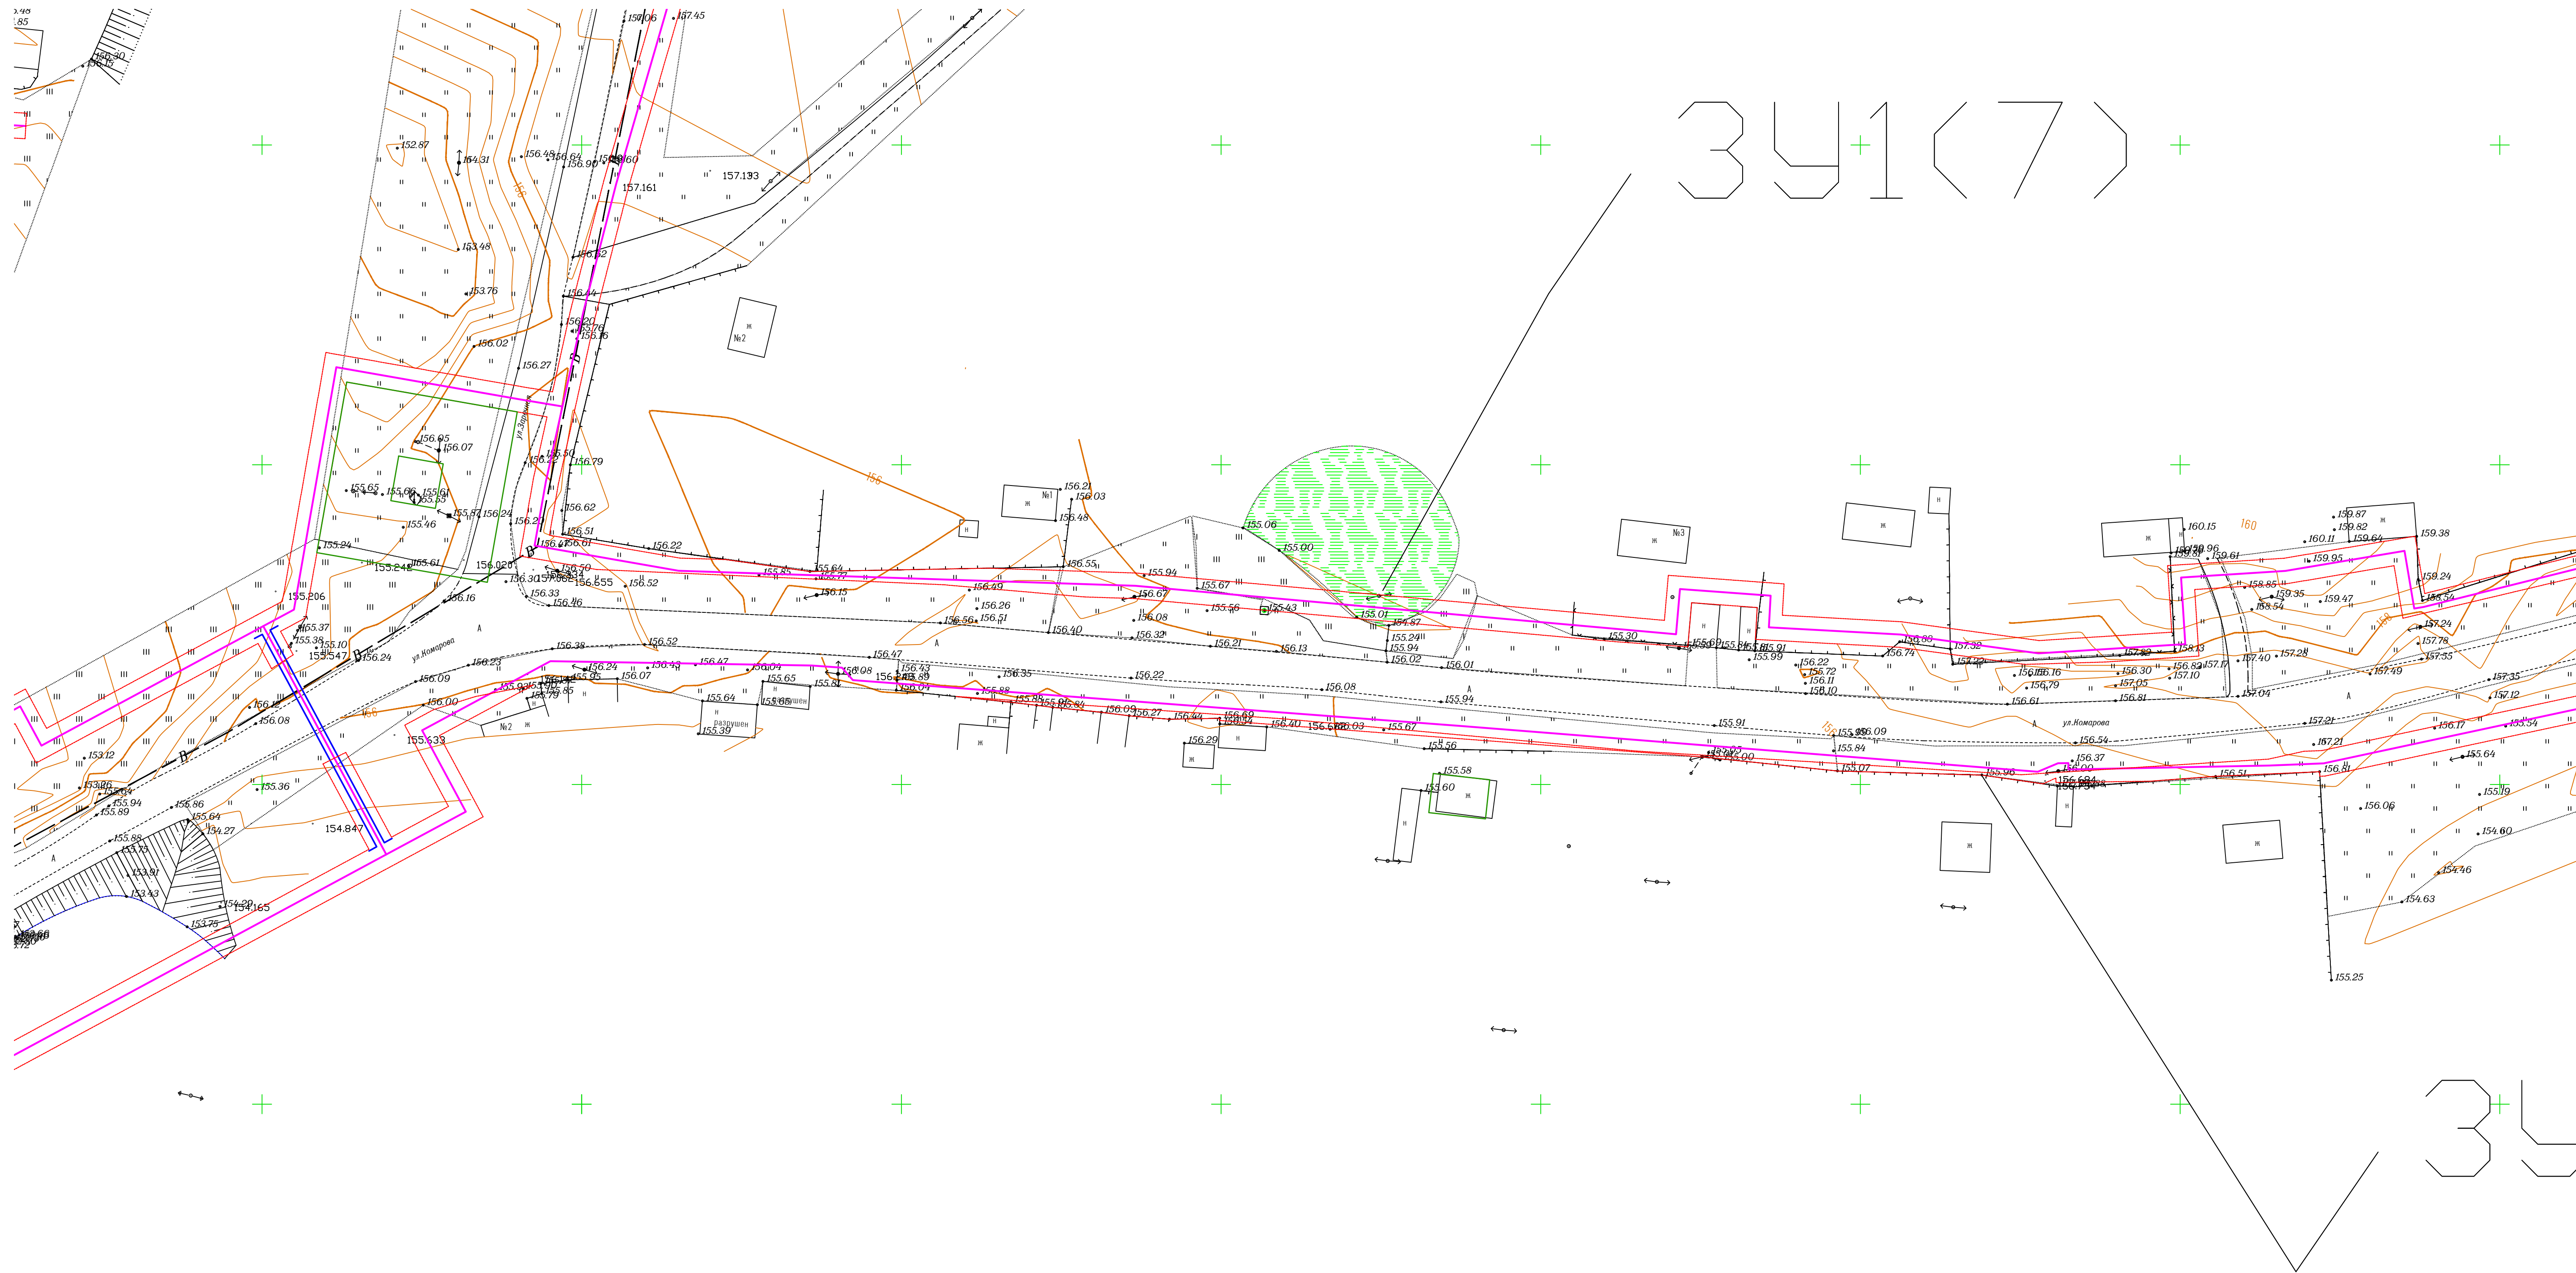

	Иные № подл.	Подпись и дата	Взамен инв. №	Составлено			

Условные обозначения:

- вновь образованная часть границы, сведения о которой достаточны для определения её местоположения
 :ЗУ1 — обозначение земельного участка
 — граница кадастрового деления
 — обозначение кадастрового квартала
 :0000000 — существующая часть границ, имеющиеся в ЕГРН сведения о которой достаточны для определения её местоположения
 - - - - - существующая часть границ, имеющиеся в ЕГРН сведения о которой не достаточны для определения её местоположения

							Газификация жилой зоны дер. Селезни Велижского района Смоленской области			
Изм.	Колуч	Лист	Желок.	Подп.	Дата		Приложение 3(Схема расположения элемента планировочной структуры)	Стадия	Лист	Листов
Разраб.		Тараскина			2020			ППМ	20	
							М 1:500	ООО "АСК"		


- вновь образованная часть границы, сведения о которой достаточны для определения её

— граница кадастрового деления
00000 — обозначение кадастрового квартала

определения ее местоположения


определения её местоположения

Формат А1

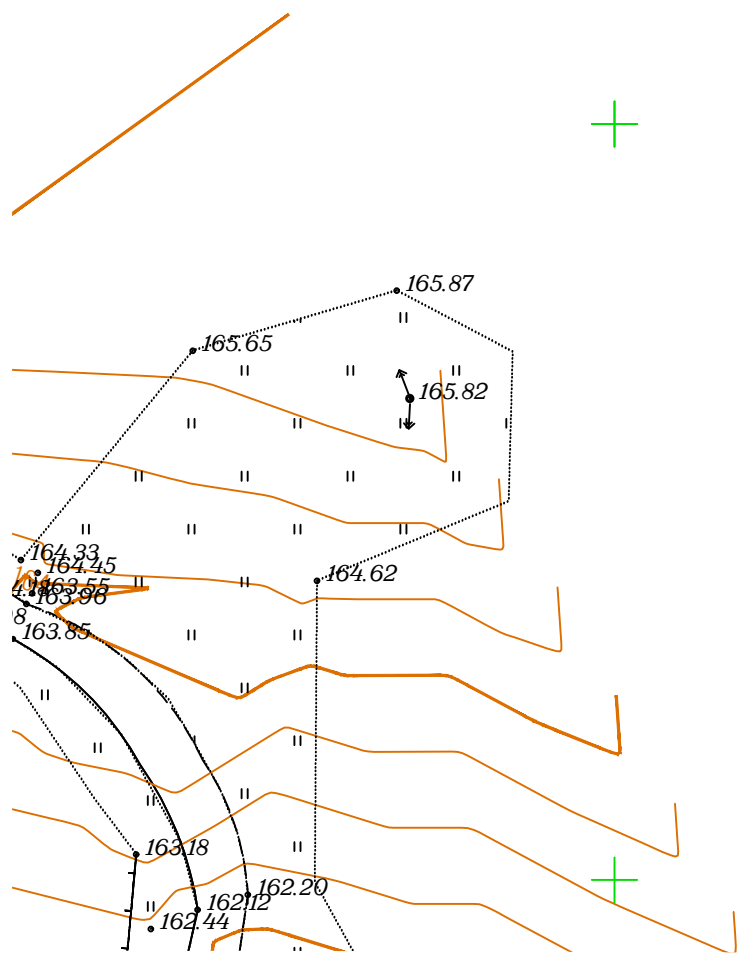

Инв. № подл.	Подпись и дата	Взам. инв. №


						Газификация жилой зоны дер. Селезни Велижского района Смоленской области								
Изм.	Кол.уч	Лист	№док.	Подп.	Дата	Приложение 3(Схема расположения элемента планировочной структуры)			Стадия	Лист	Листов			
Разраб.		Тараскина			2020				ПППМ	22				
									М 1:500			ООО "АСК"		

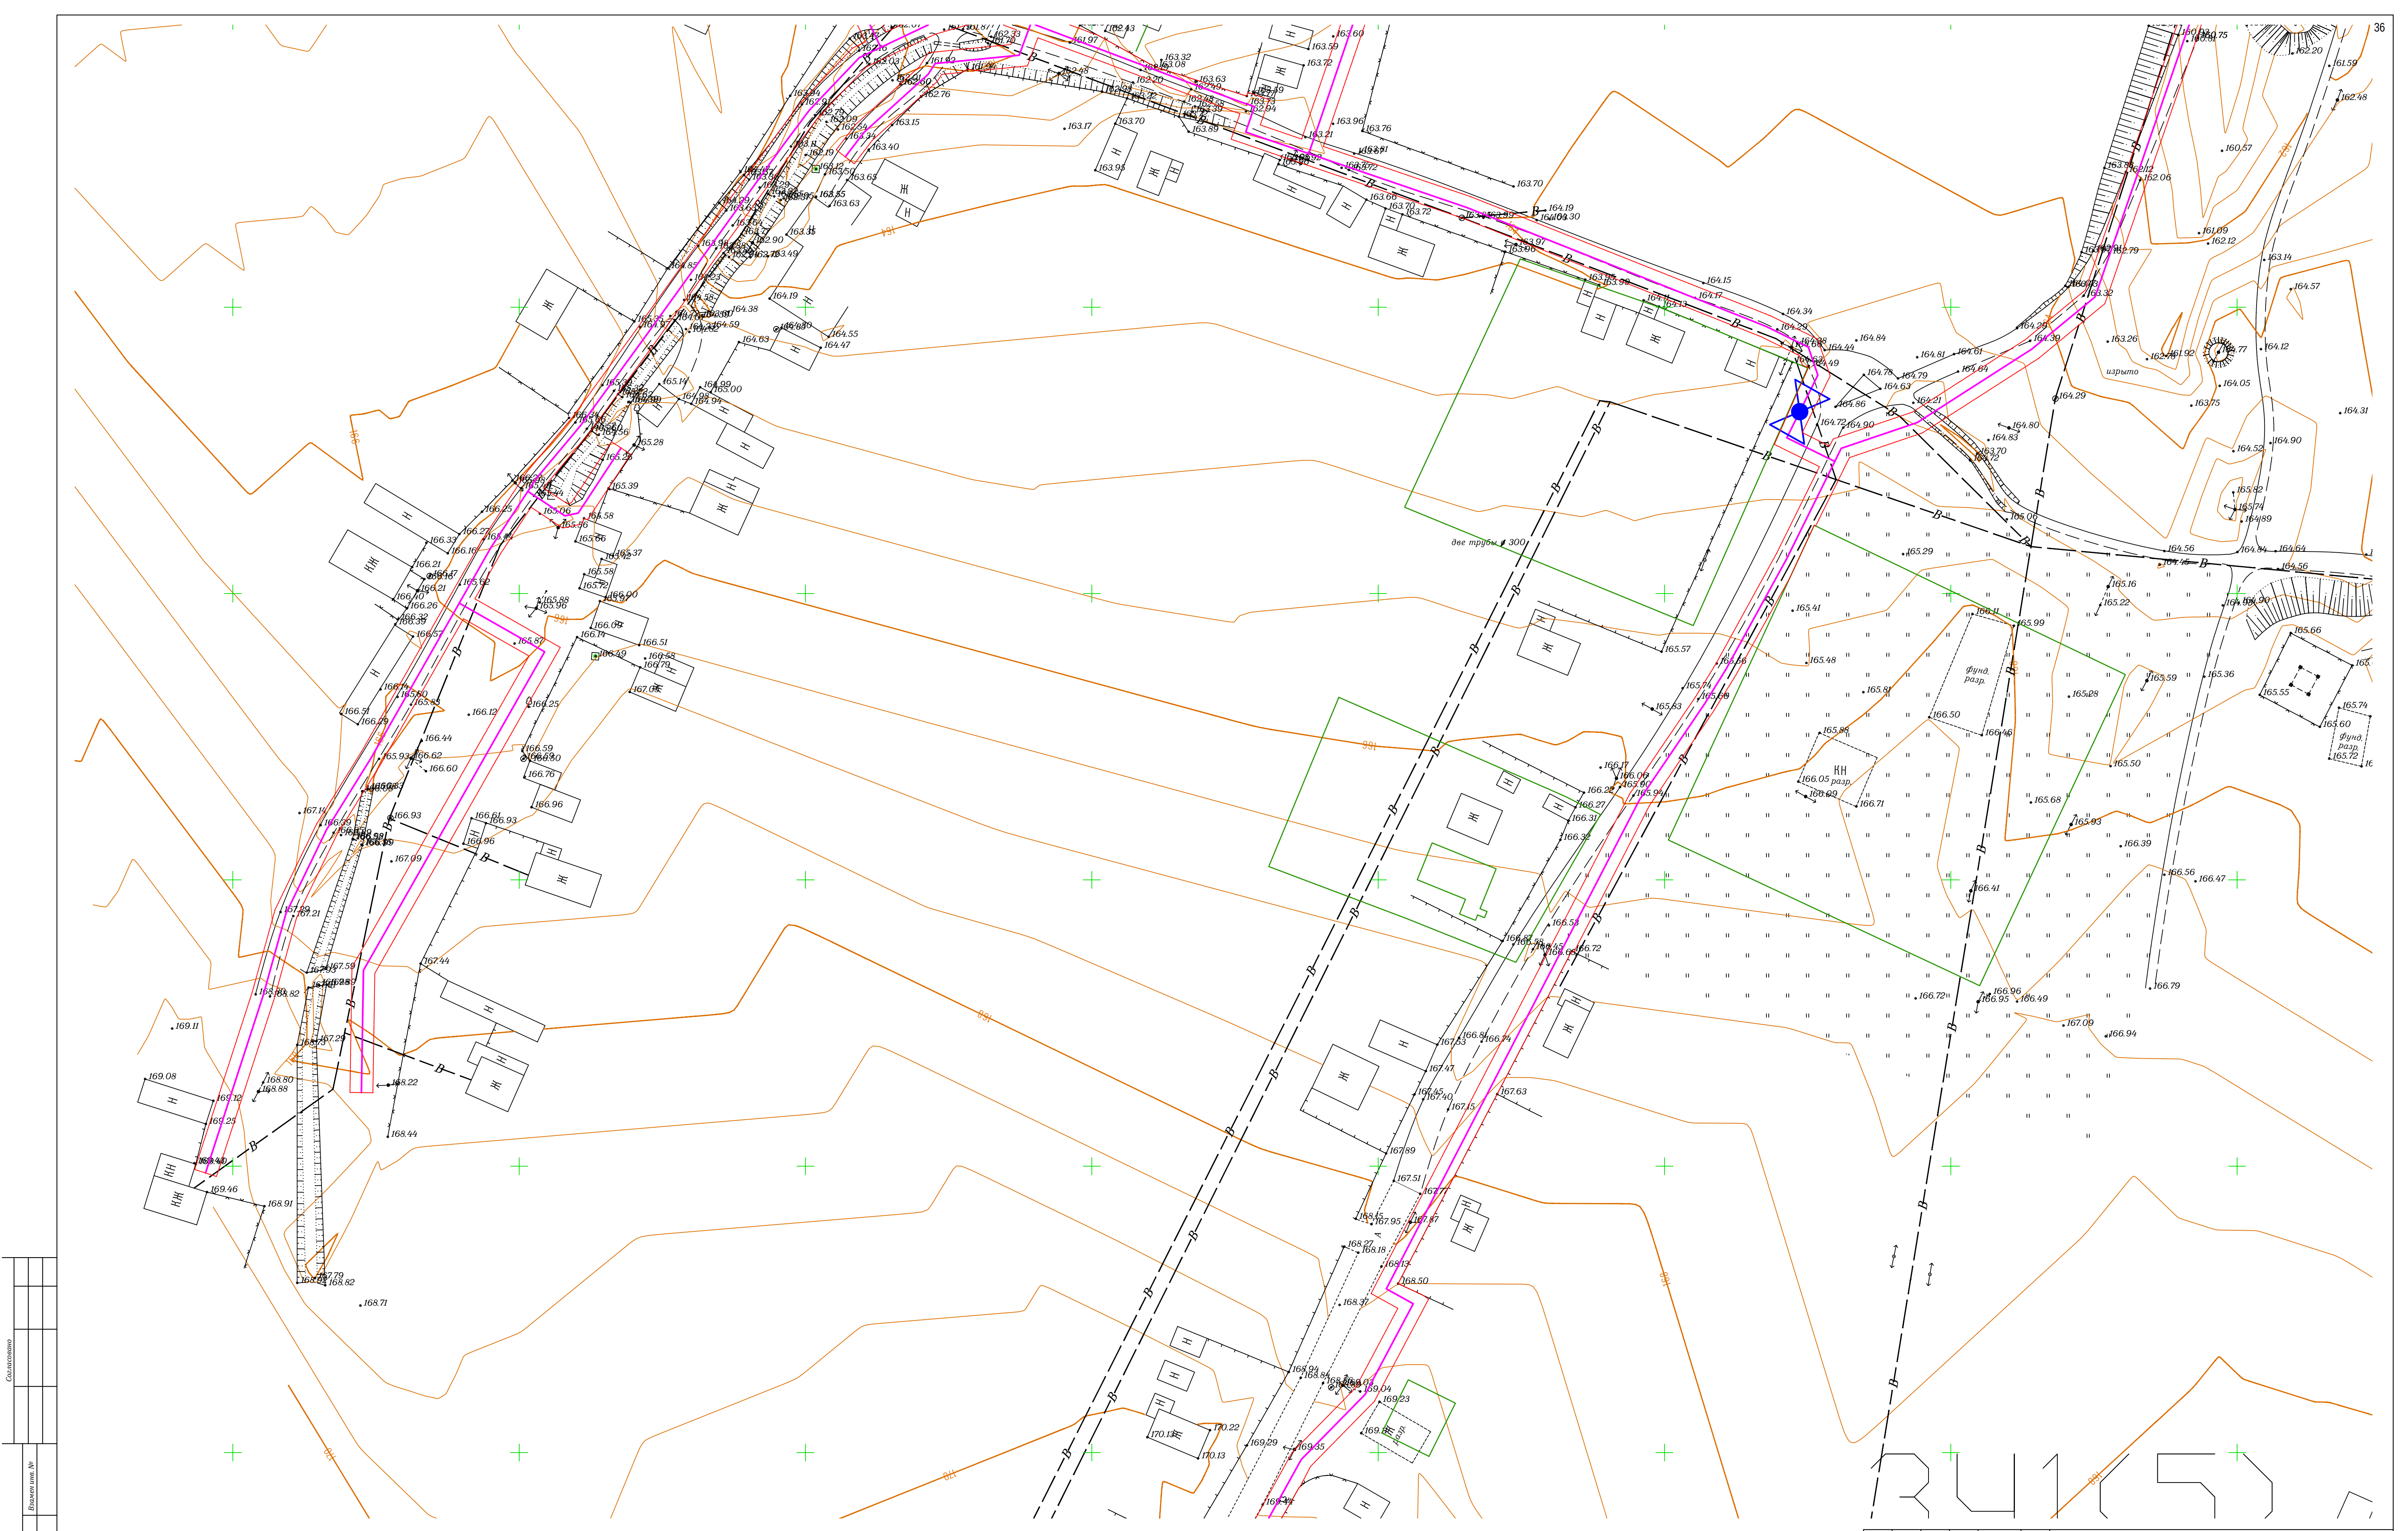

Составлено					
Внесено в дело					
Проверено					
Рис. № подл.					


- Условные обозначения:
- вновь образованная часть границы, сведения о которой достаточны для определения её местоположения
 - 3У1 - обозначение земельного участка
 - граница кадастрового деления
 - 67:18:0000000 - обозначение кадастрового квартала
 - существующая часть границы, имеющаяся в ЕГРН сведения о которой достаточны для определения её местоположения
 - существующая часть границы, имеющаяся в ЕГРН сведения о которой не достаточны для определения её местоположения

						Газификация жилой зоны дер. Селезни Велижского района Смоленской области			
Изм.	Кол.уч.	Лист	Подп.	Дата					
Разраб.		Тараскина		2020					
						Приложение 3(Схема расположения элемента планировочной структуры)	Стадия	Лист	Листов
							ПППМ	23	
						М 1:500	ООО "АСК"		

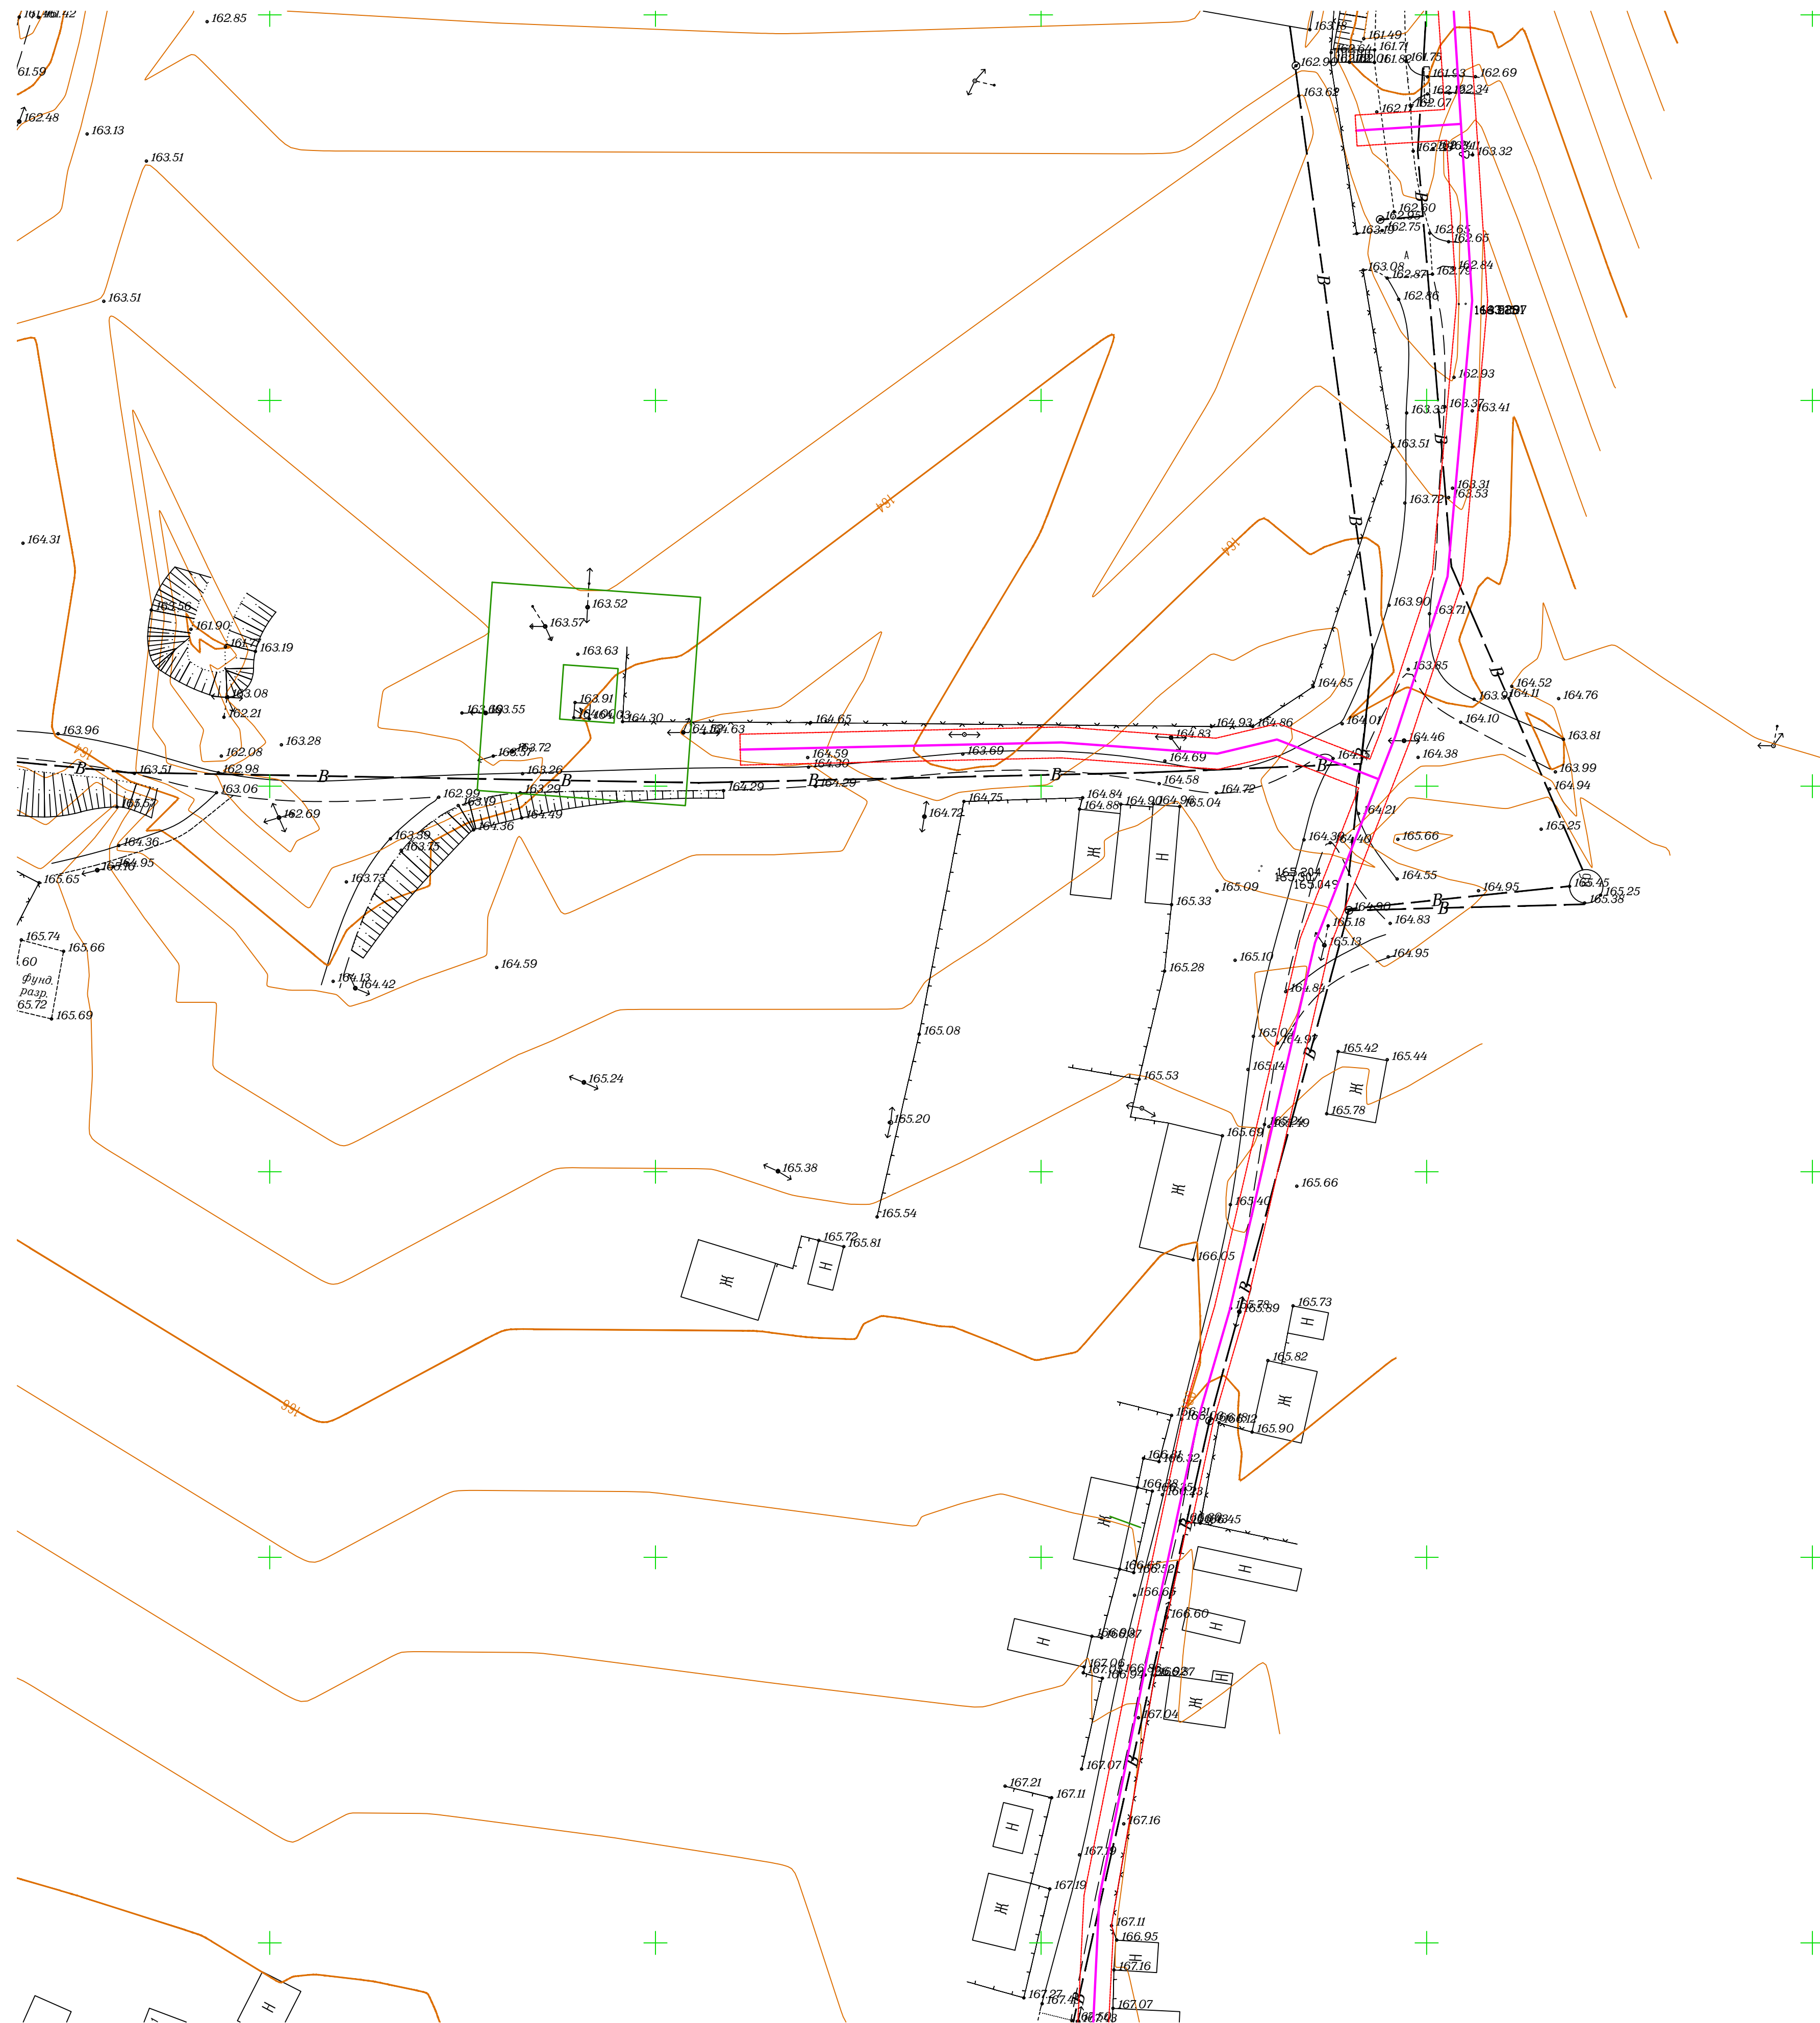


—	вновь образованная часть границы, сведения о которой достаточны для определения её местоположения
:3У1	обозначение земельного участка
—	граница кадастрового деления
-0000000	обозначение кадастрового квартала
---	существующая часть границы, имеющаяся в ЕГРН сведения о которой достаточны для определения её местоположения
----	существующая часть границы, имеющаяся в ЕГРН сведения о которой не достаточны для определения её местоположения

Формат А1

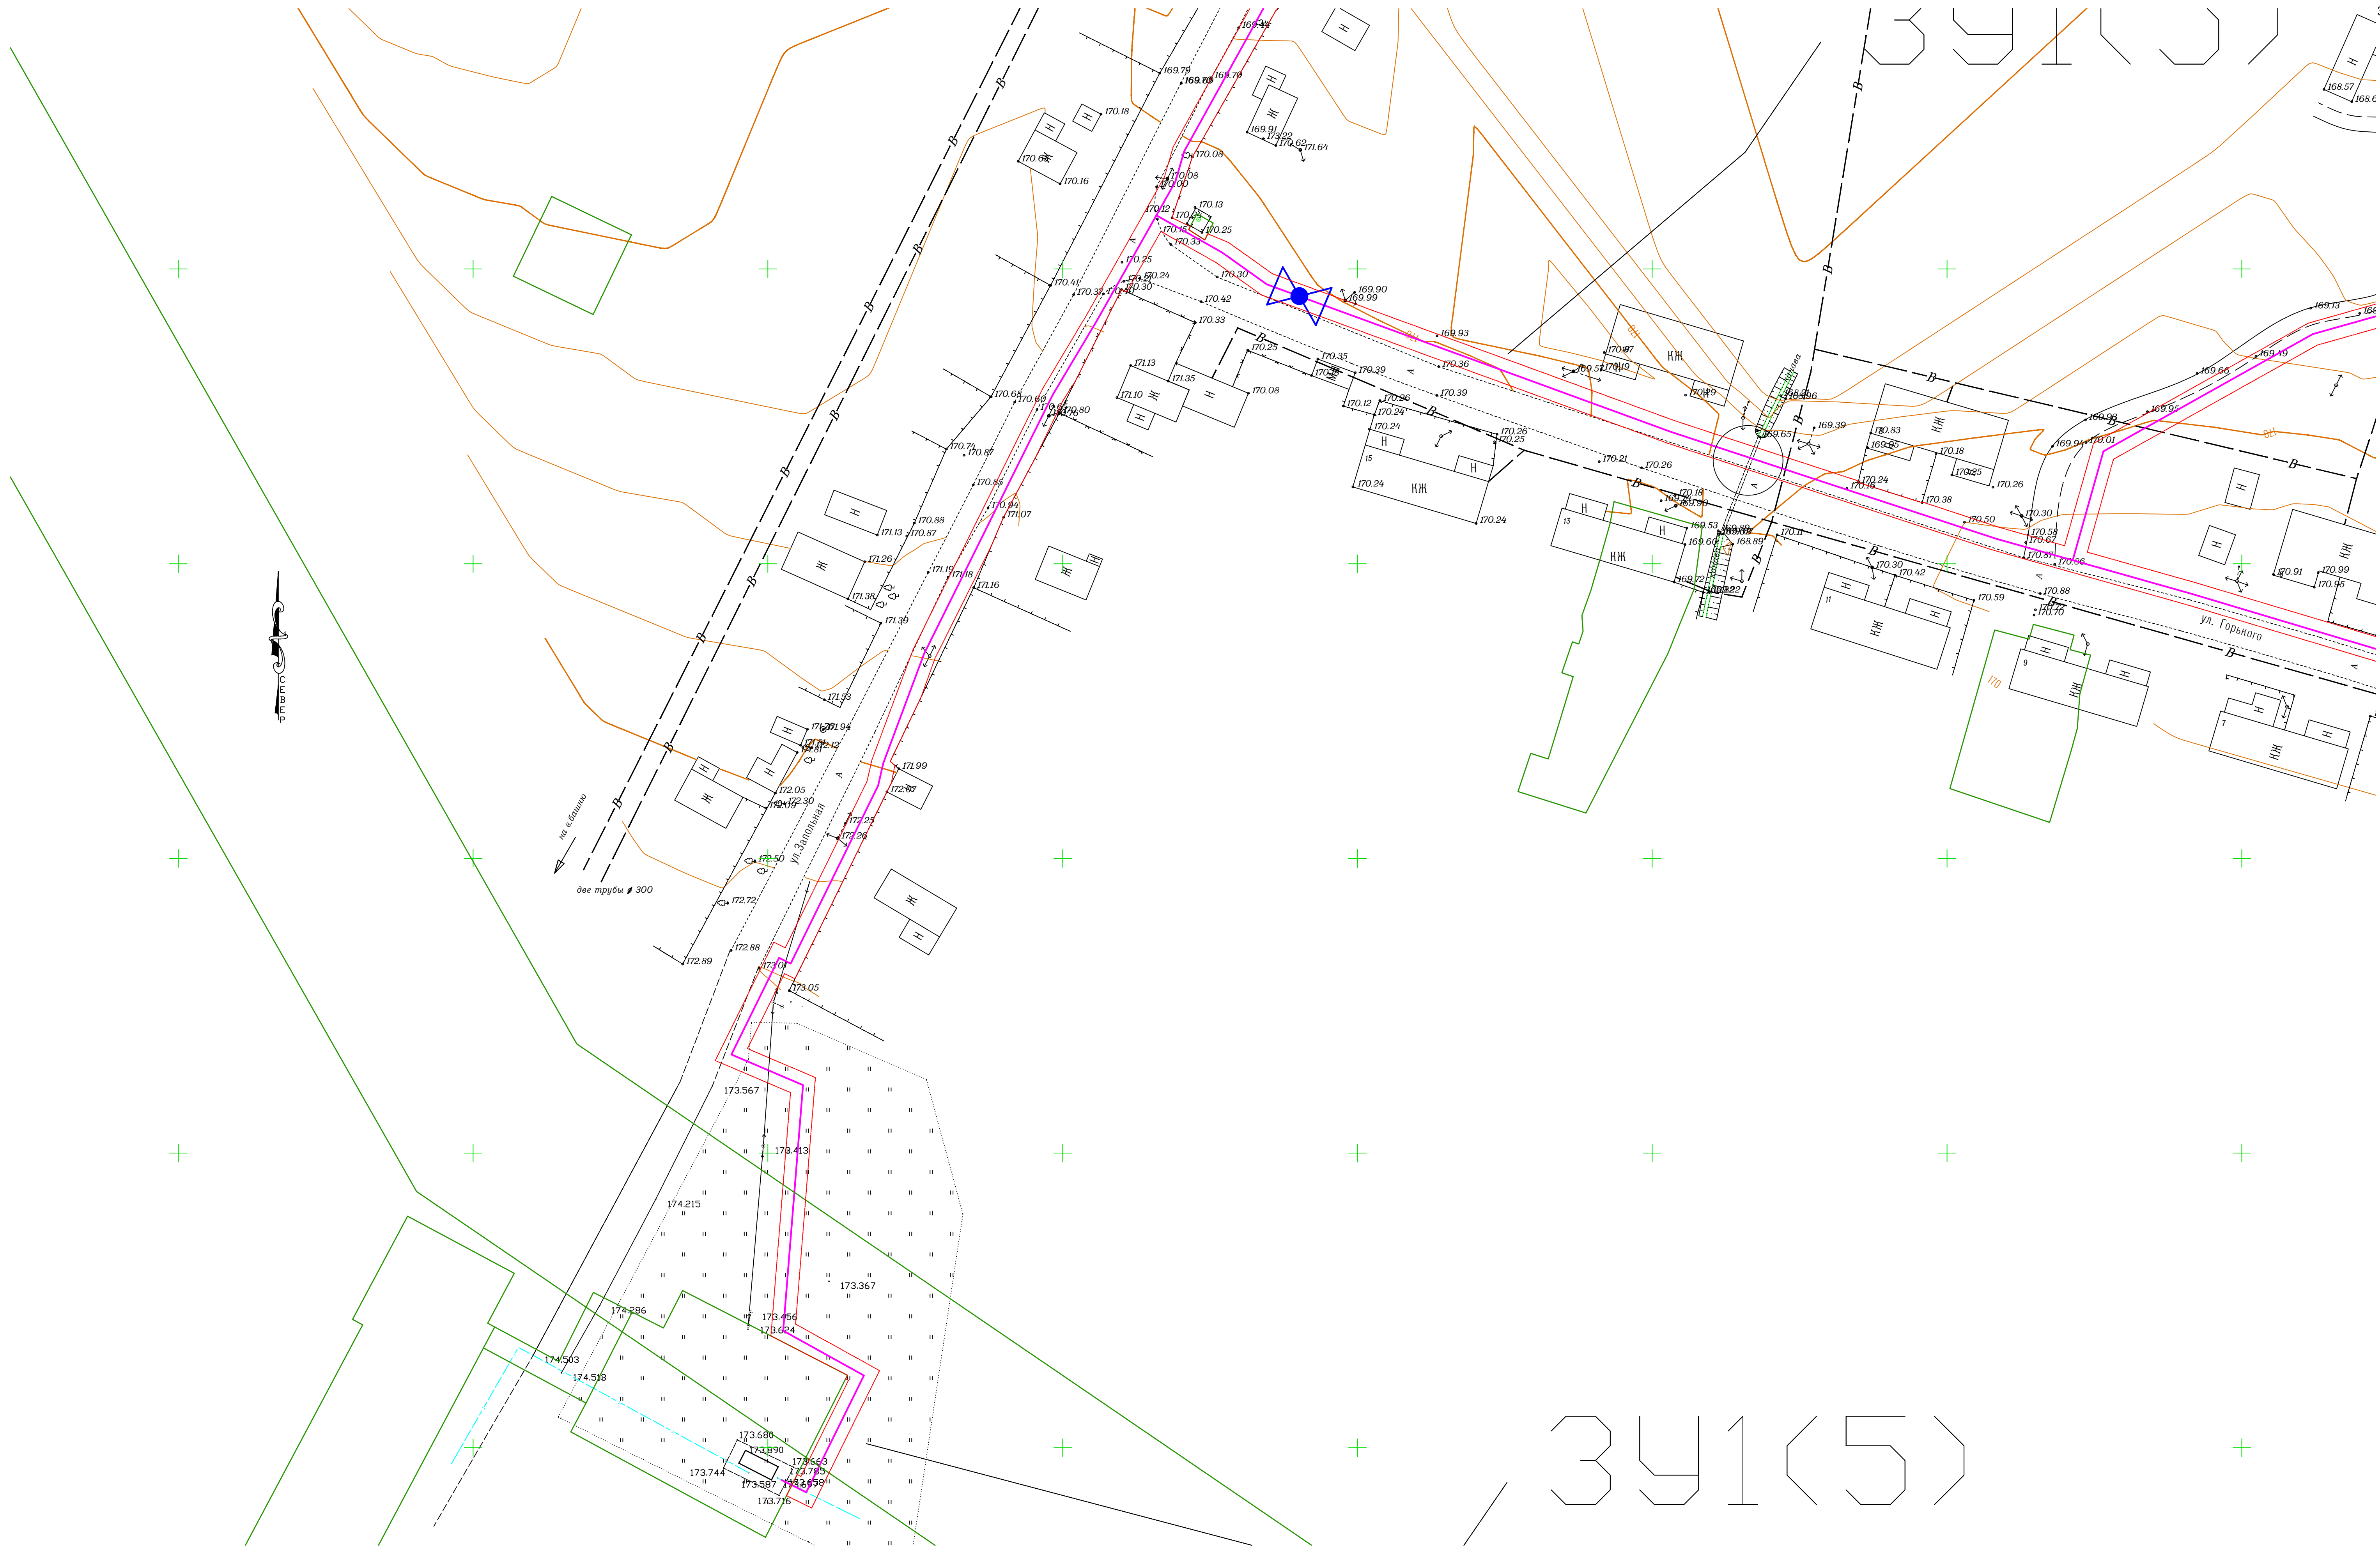

—	вновь образованная часть границы, сведения о которой достаточны для определения её местоположения
:ЗУ1	обозначение земельного участка
—	граница кадастрового деления
-0000000	обозначение кадастрового квартала
---	существующая часть границы, имеющаяся в ЕГРН сведения о которой достаточны для определения её местоположения
----	существующая часть границы, имеющаяся в ЕГРН сведения о которой не достаточны для определения её местоположения


							Газификация жилой зоны дер. Селезни Велижского района Смоленской области			
Изм.	Колуч	Лист	Желок.	Подп.	Дата		Приложение 3(Схема расположения элемента планировочной структуры)	Стадия	Лист	Листов
Разраб.		Таракшина			2020			ППМ	25	
							M 1:500	ООО "АСК"		

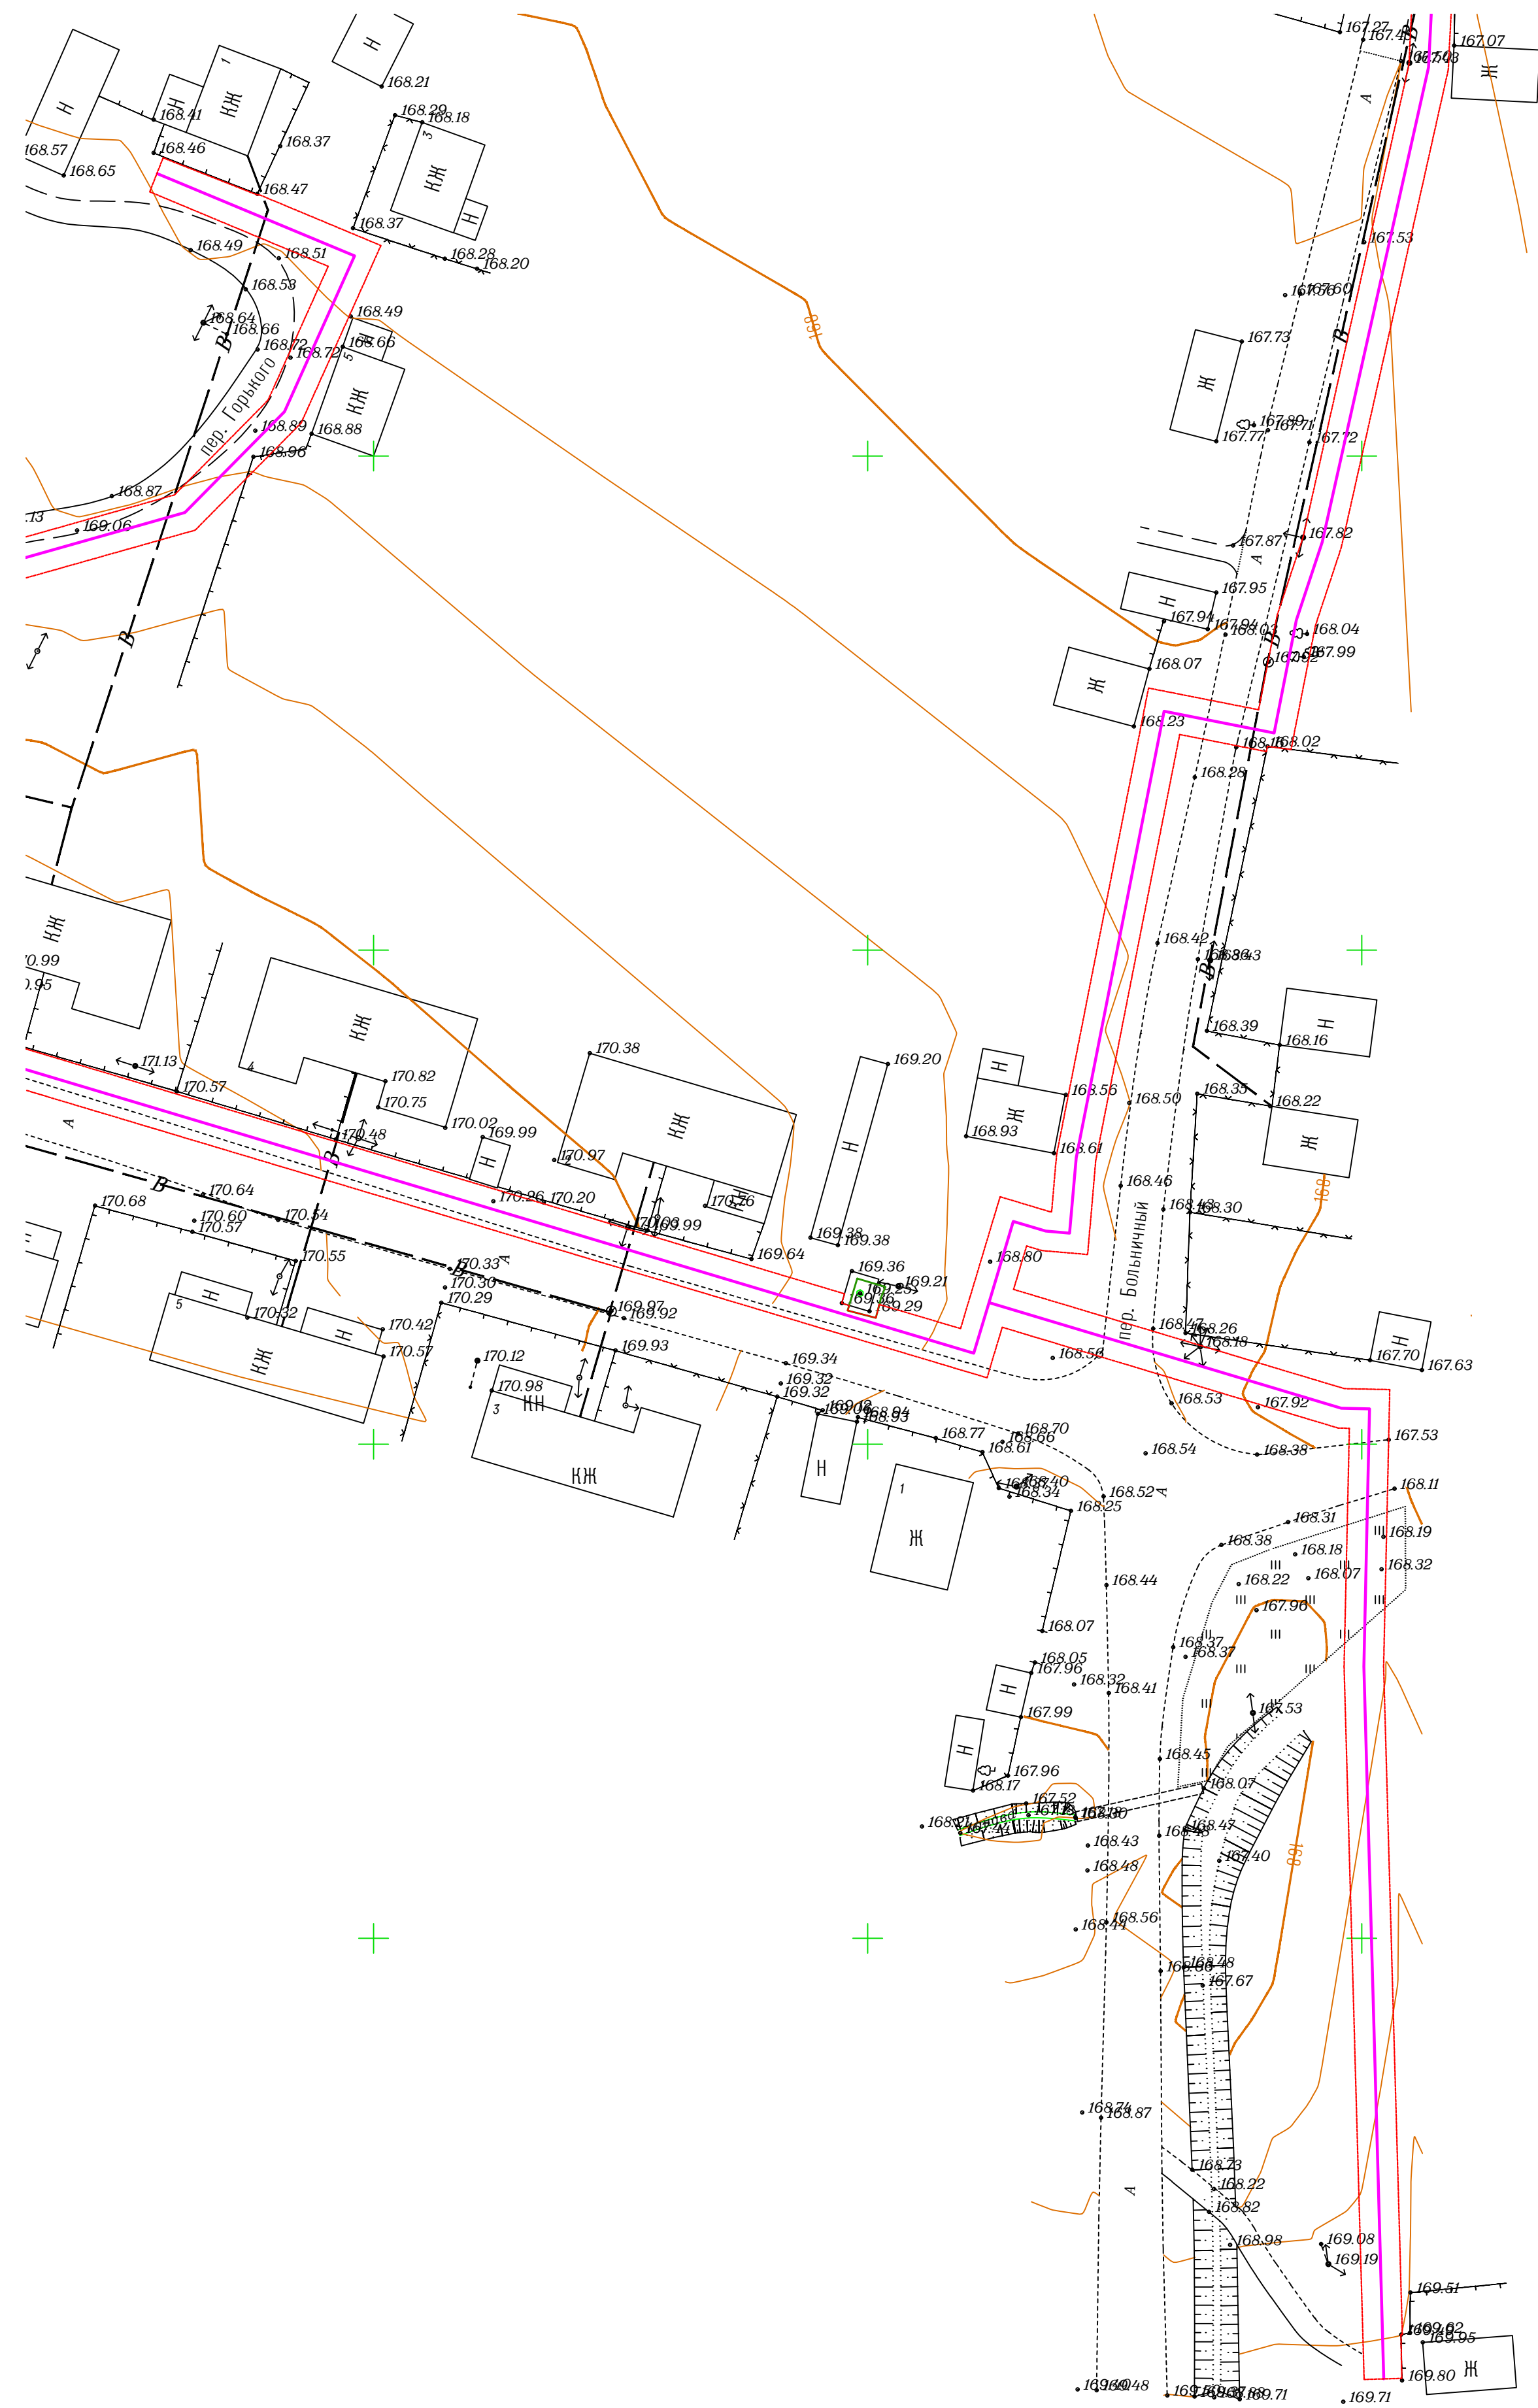

Условные обозначения:


- в том числе образованная часть границы, сведения о которой достаточны для определения её местоположения
 :ЗУ/ — обозначение земельного участка
 67:18:0000000 — граница кадастрового деления
 — обозначение кадастрового квартала
 — существующая часть границы, имеющаяся в ЕПРН сведения о которой достаточны для определения её местоположения
 - - - - - существующая часть границы, имеющаяся в ЕПРН сведения о которой не достаточны для определения её местоположения

						Газификация жилой зоны дер. Селезни Велижского района Смоленской области				
Изм.	Кол.уч.	Лист	Модок.	Подп.	Дата					
Разраб.		Тараскина			2020		Приложение 3(Схема расположения элемента планировочной структуры)	Стадия	Лист	Листов
								ПППМ	26	
						M 1:500	ООО "АСК"			

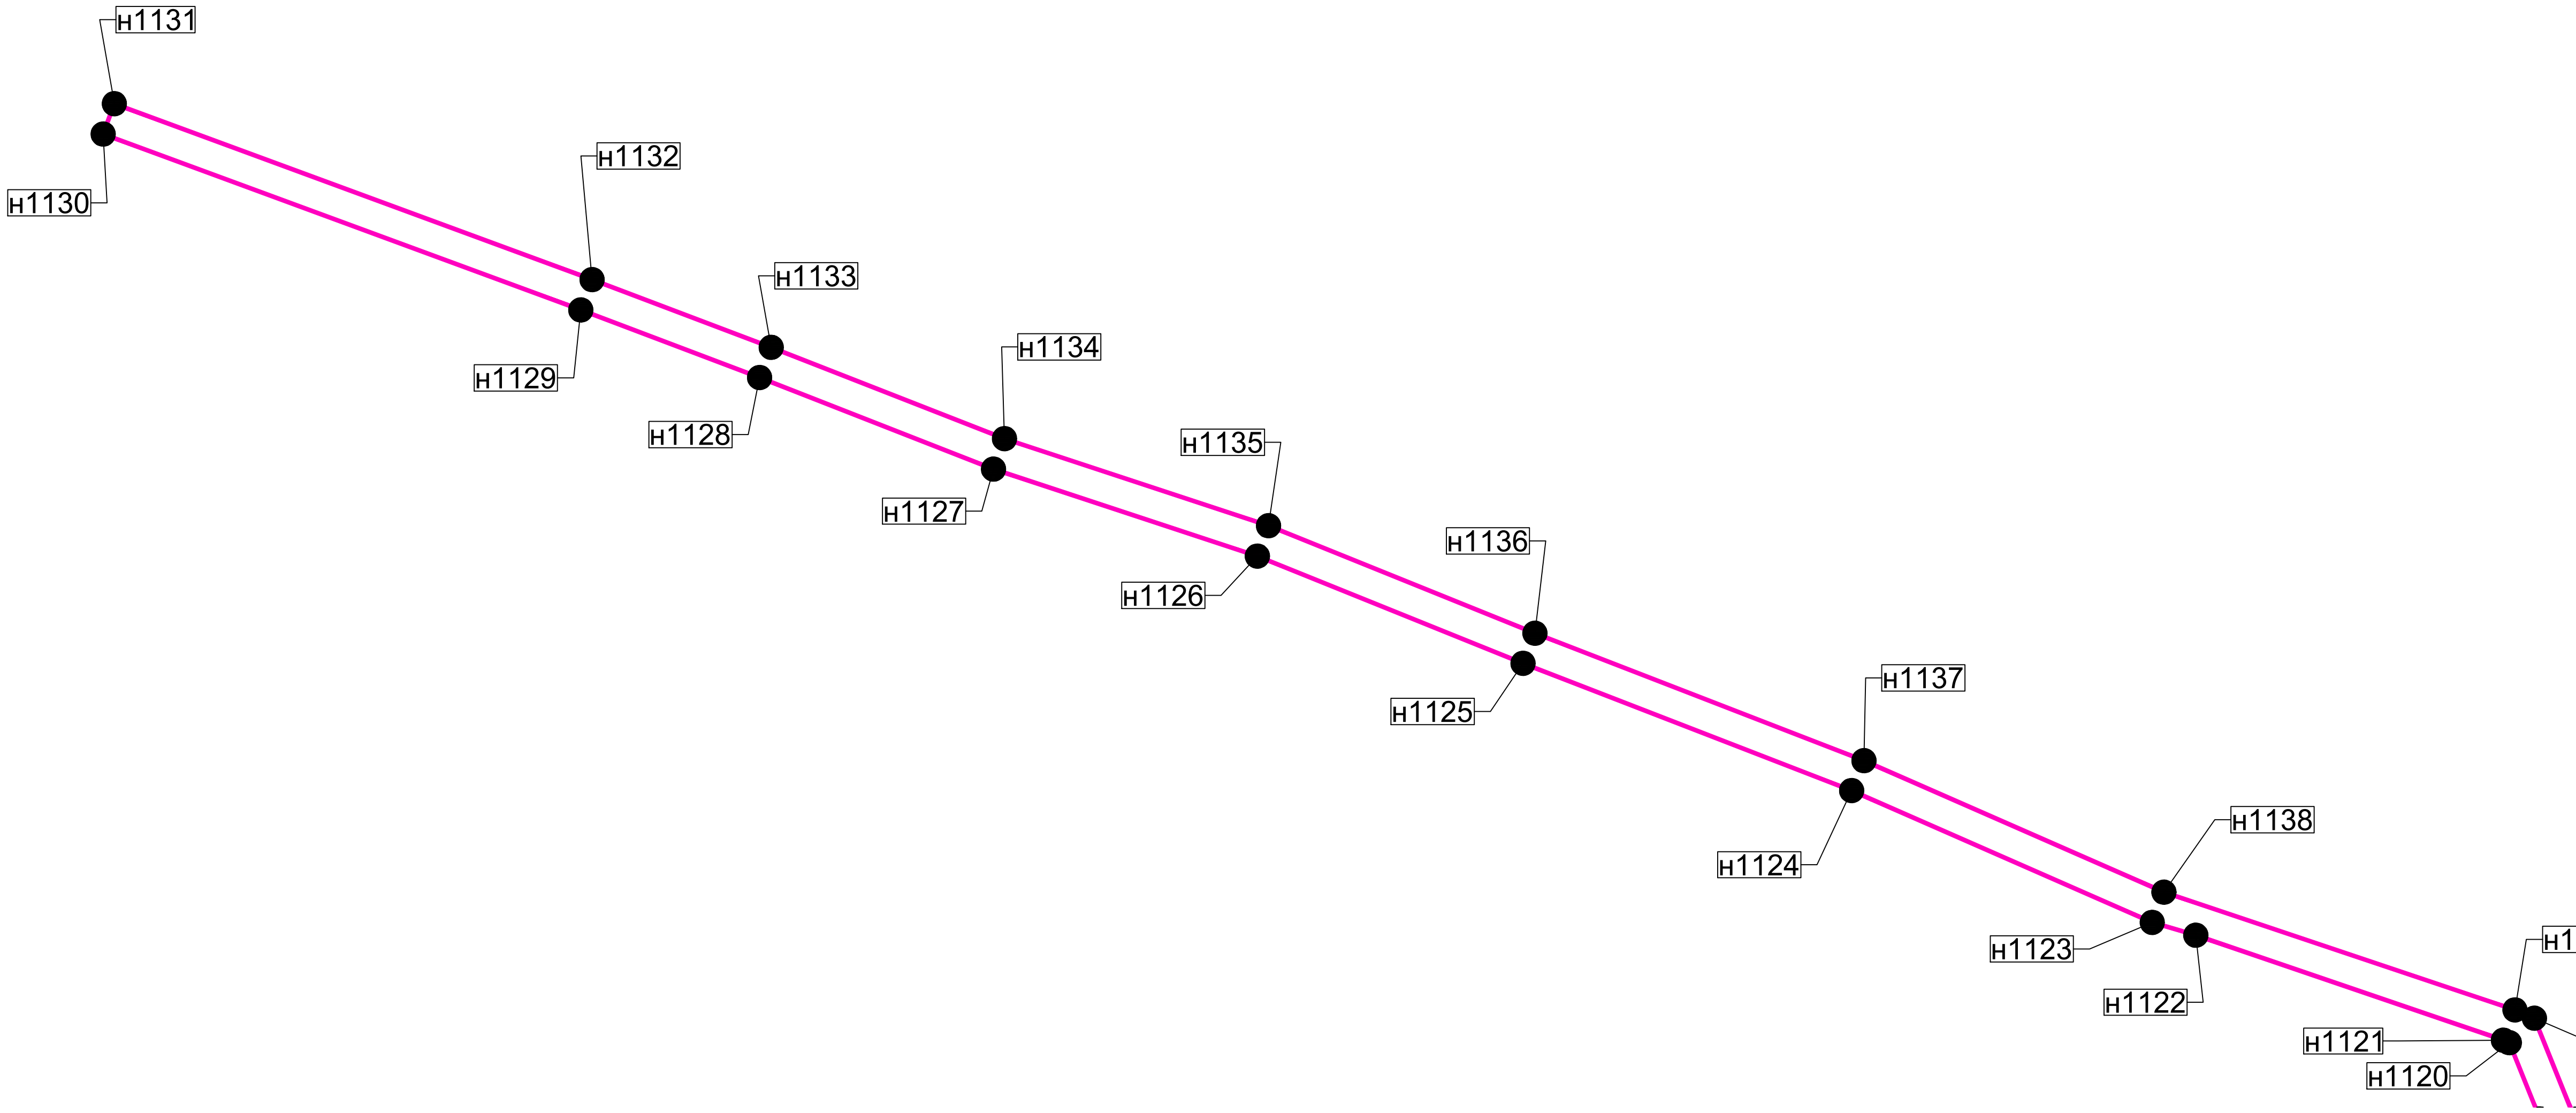


- Условные обозначения:
- вновь образованная часть границы, сведения о которой достаточны для определения её местоположения
 - обозначение земельного участка
 - граница кадастрового деления
 - обозначение кадастрового квартала
 - существующая часть границы, имеющиеся в ЕГРН сведения о которой достаточны для определения её местоположения
 - существующая часть границы, имеющиеся в ЕГРН сведения о которой не достаточны для определения её местоположения

						Газификация жилой зоны дер. Селезни Велижского района Смоленской области			
Изм.	Кол.уч	Лист	Млэк.	Подп.	Дата	Приложение 3(Схема расположения элемента планировочной структуры)	Стадия	Лист	Листов
Разраб.		Тараскина			2020		ПППМ	1	
						М 1:500	ООО "АСК"		

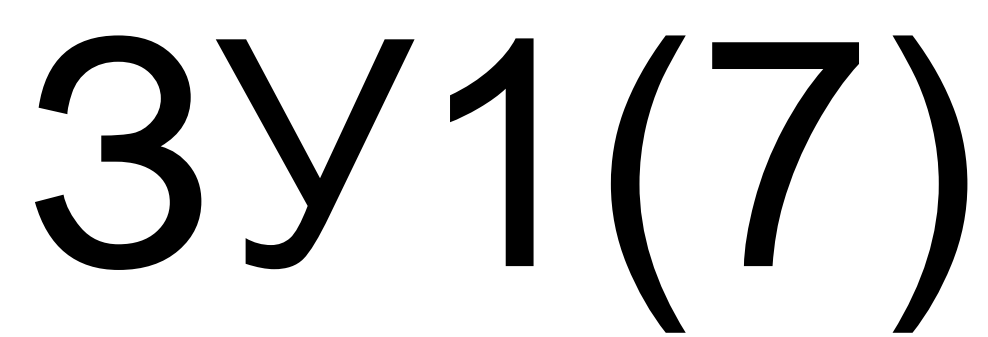

- внов, образованная часть границы, сведения о которой достаточны для определения её местоположения
 :ЗУ1 - обозначение земельного участка
 - граница кадастрового деления
 - обозначение кадастрового квартала
 - существующая часть границы, имеющаяся в ЕГРН сведения о которой достаточны для определения её местоположения
 - - - - - существующая часть границы, имеющаяся в ЕГРН сведения о которой не достаточны для определения её местоположения


Формат А1

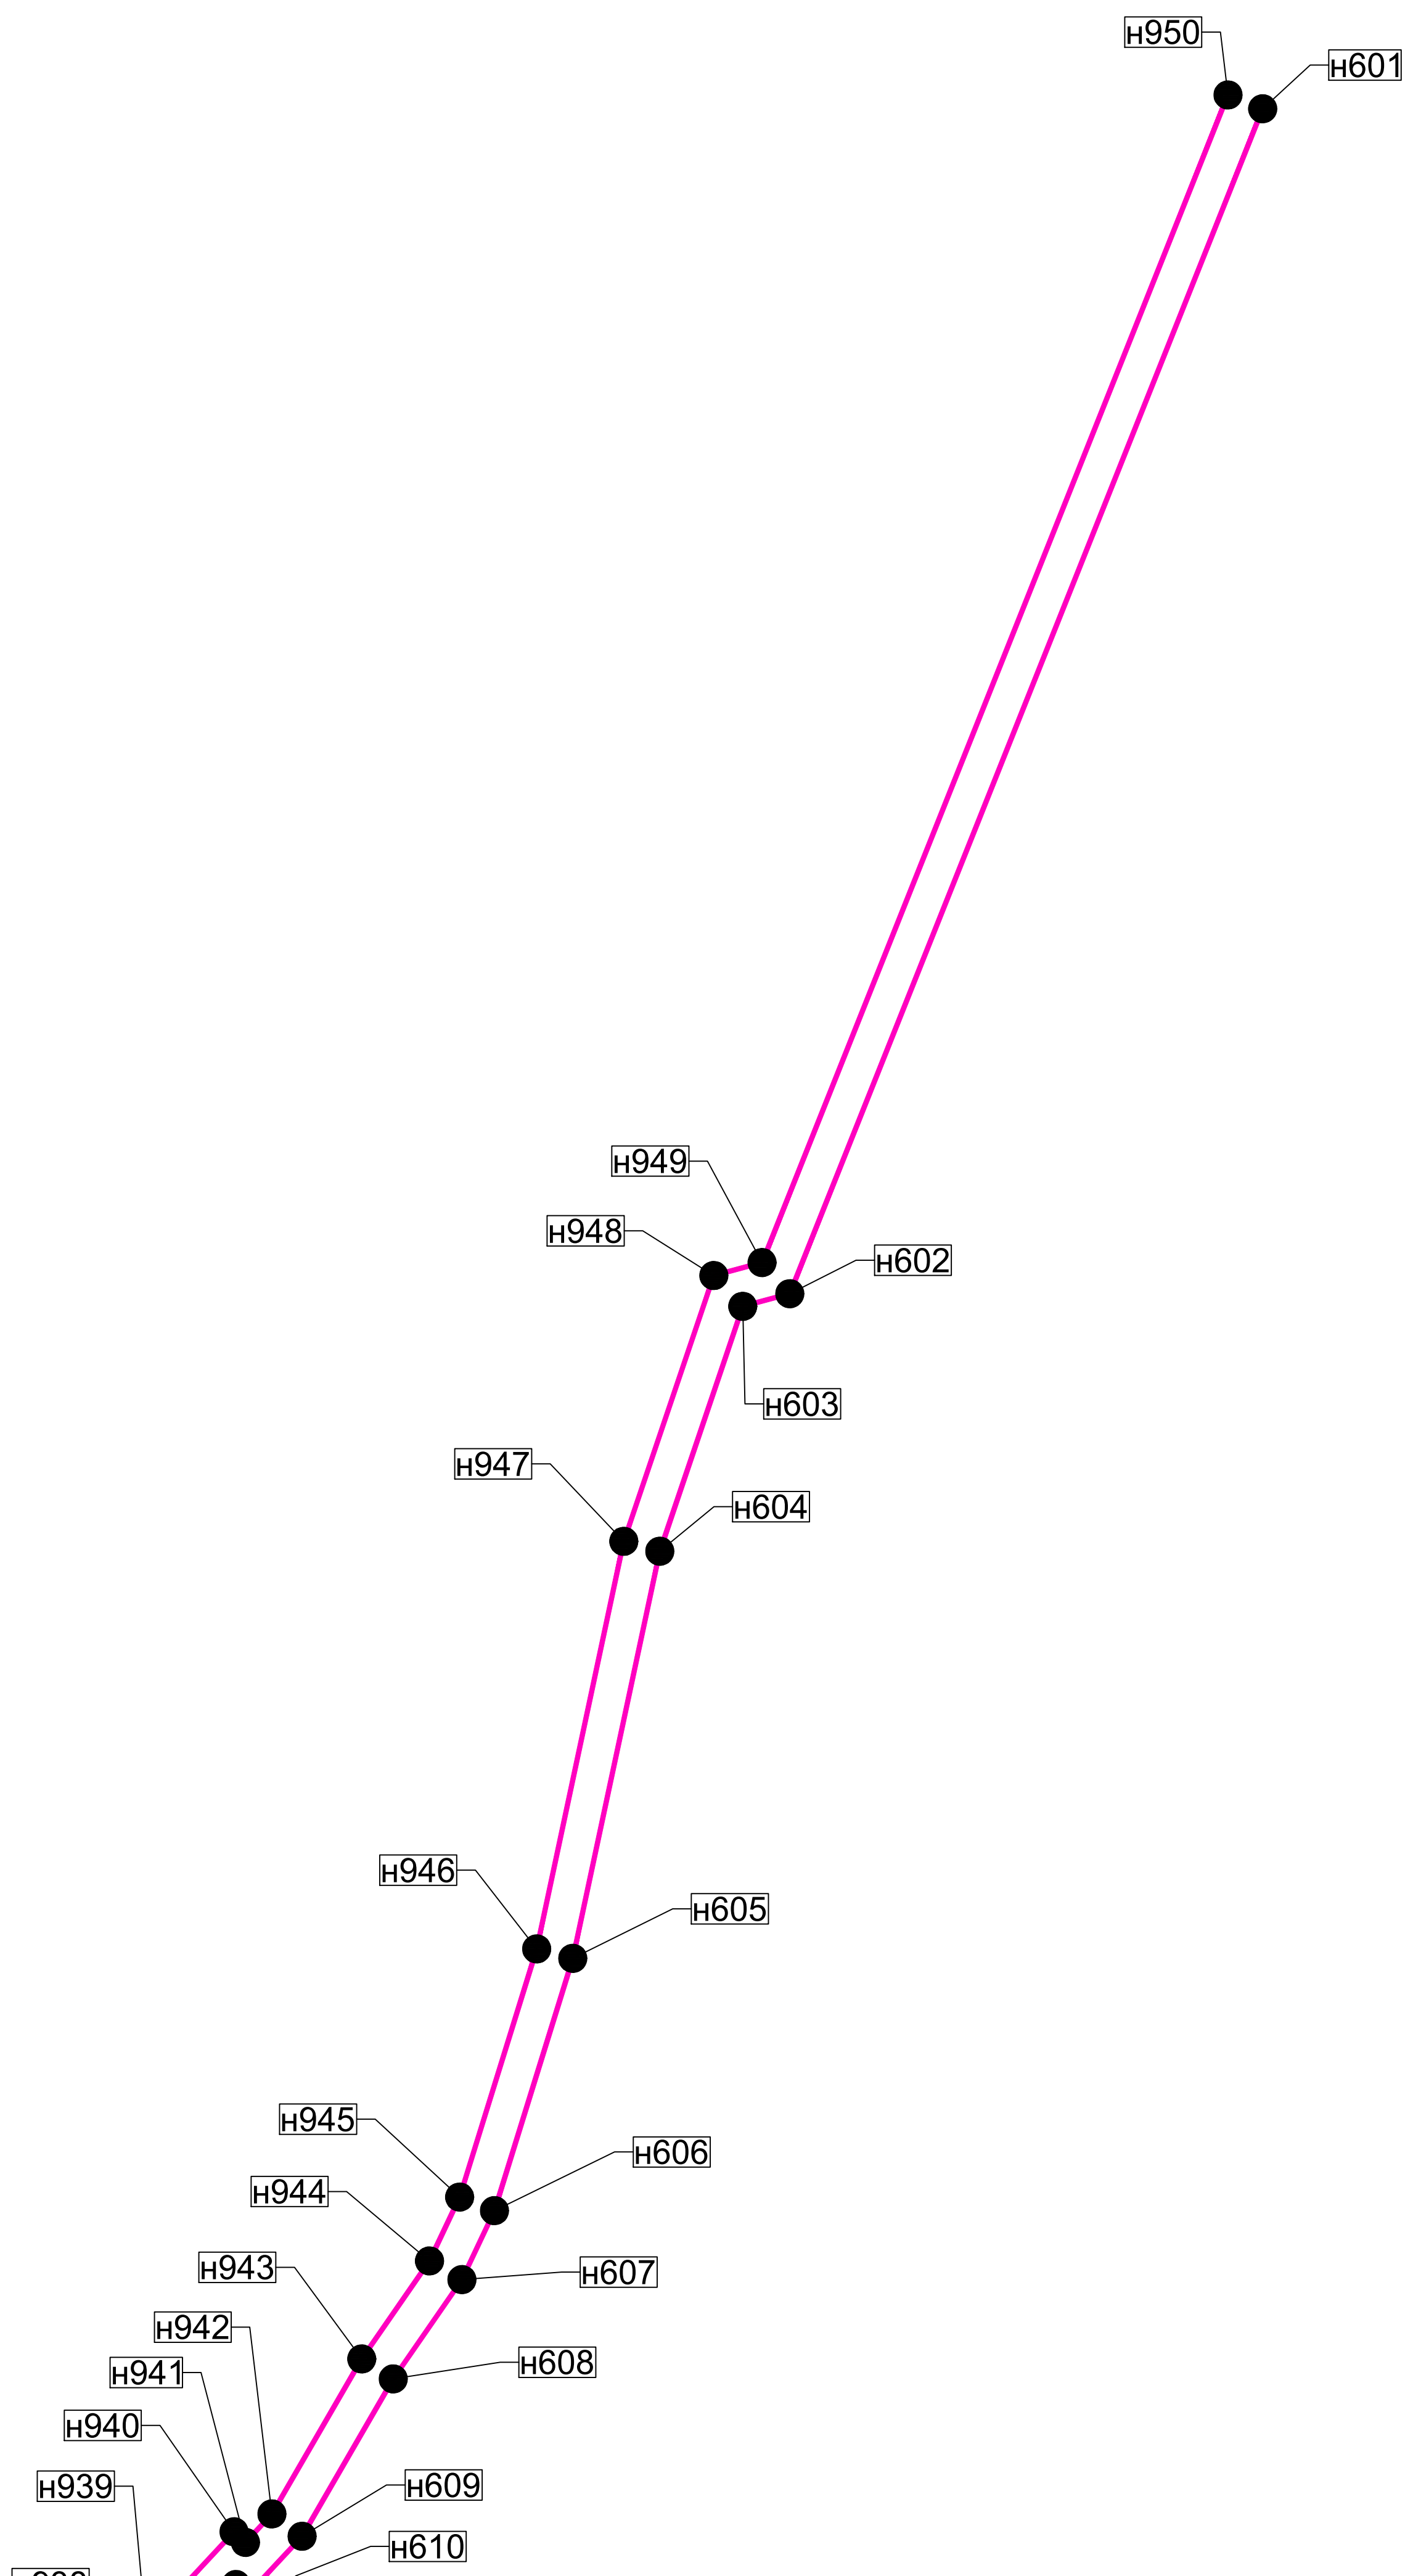

Условные обозначения:

—	- вновь образованная часть границы, сведения о которой достаточны для определения её местоположения
<u>—</u>	- обозначение земельного участка
67:18:0000000	- граница кадастрового деления
—	- обозначение кадастрового квартала
—	- существующая часть границы, имеющиеся в ЕГРН сведения о которой достаточны для определения её местоположения
- - - -	- существующая часть границы, имеющиеся в ЕГРН сведения о которой не достаточны для определения её местоположения

[illegible]

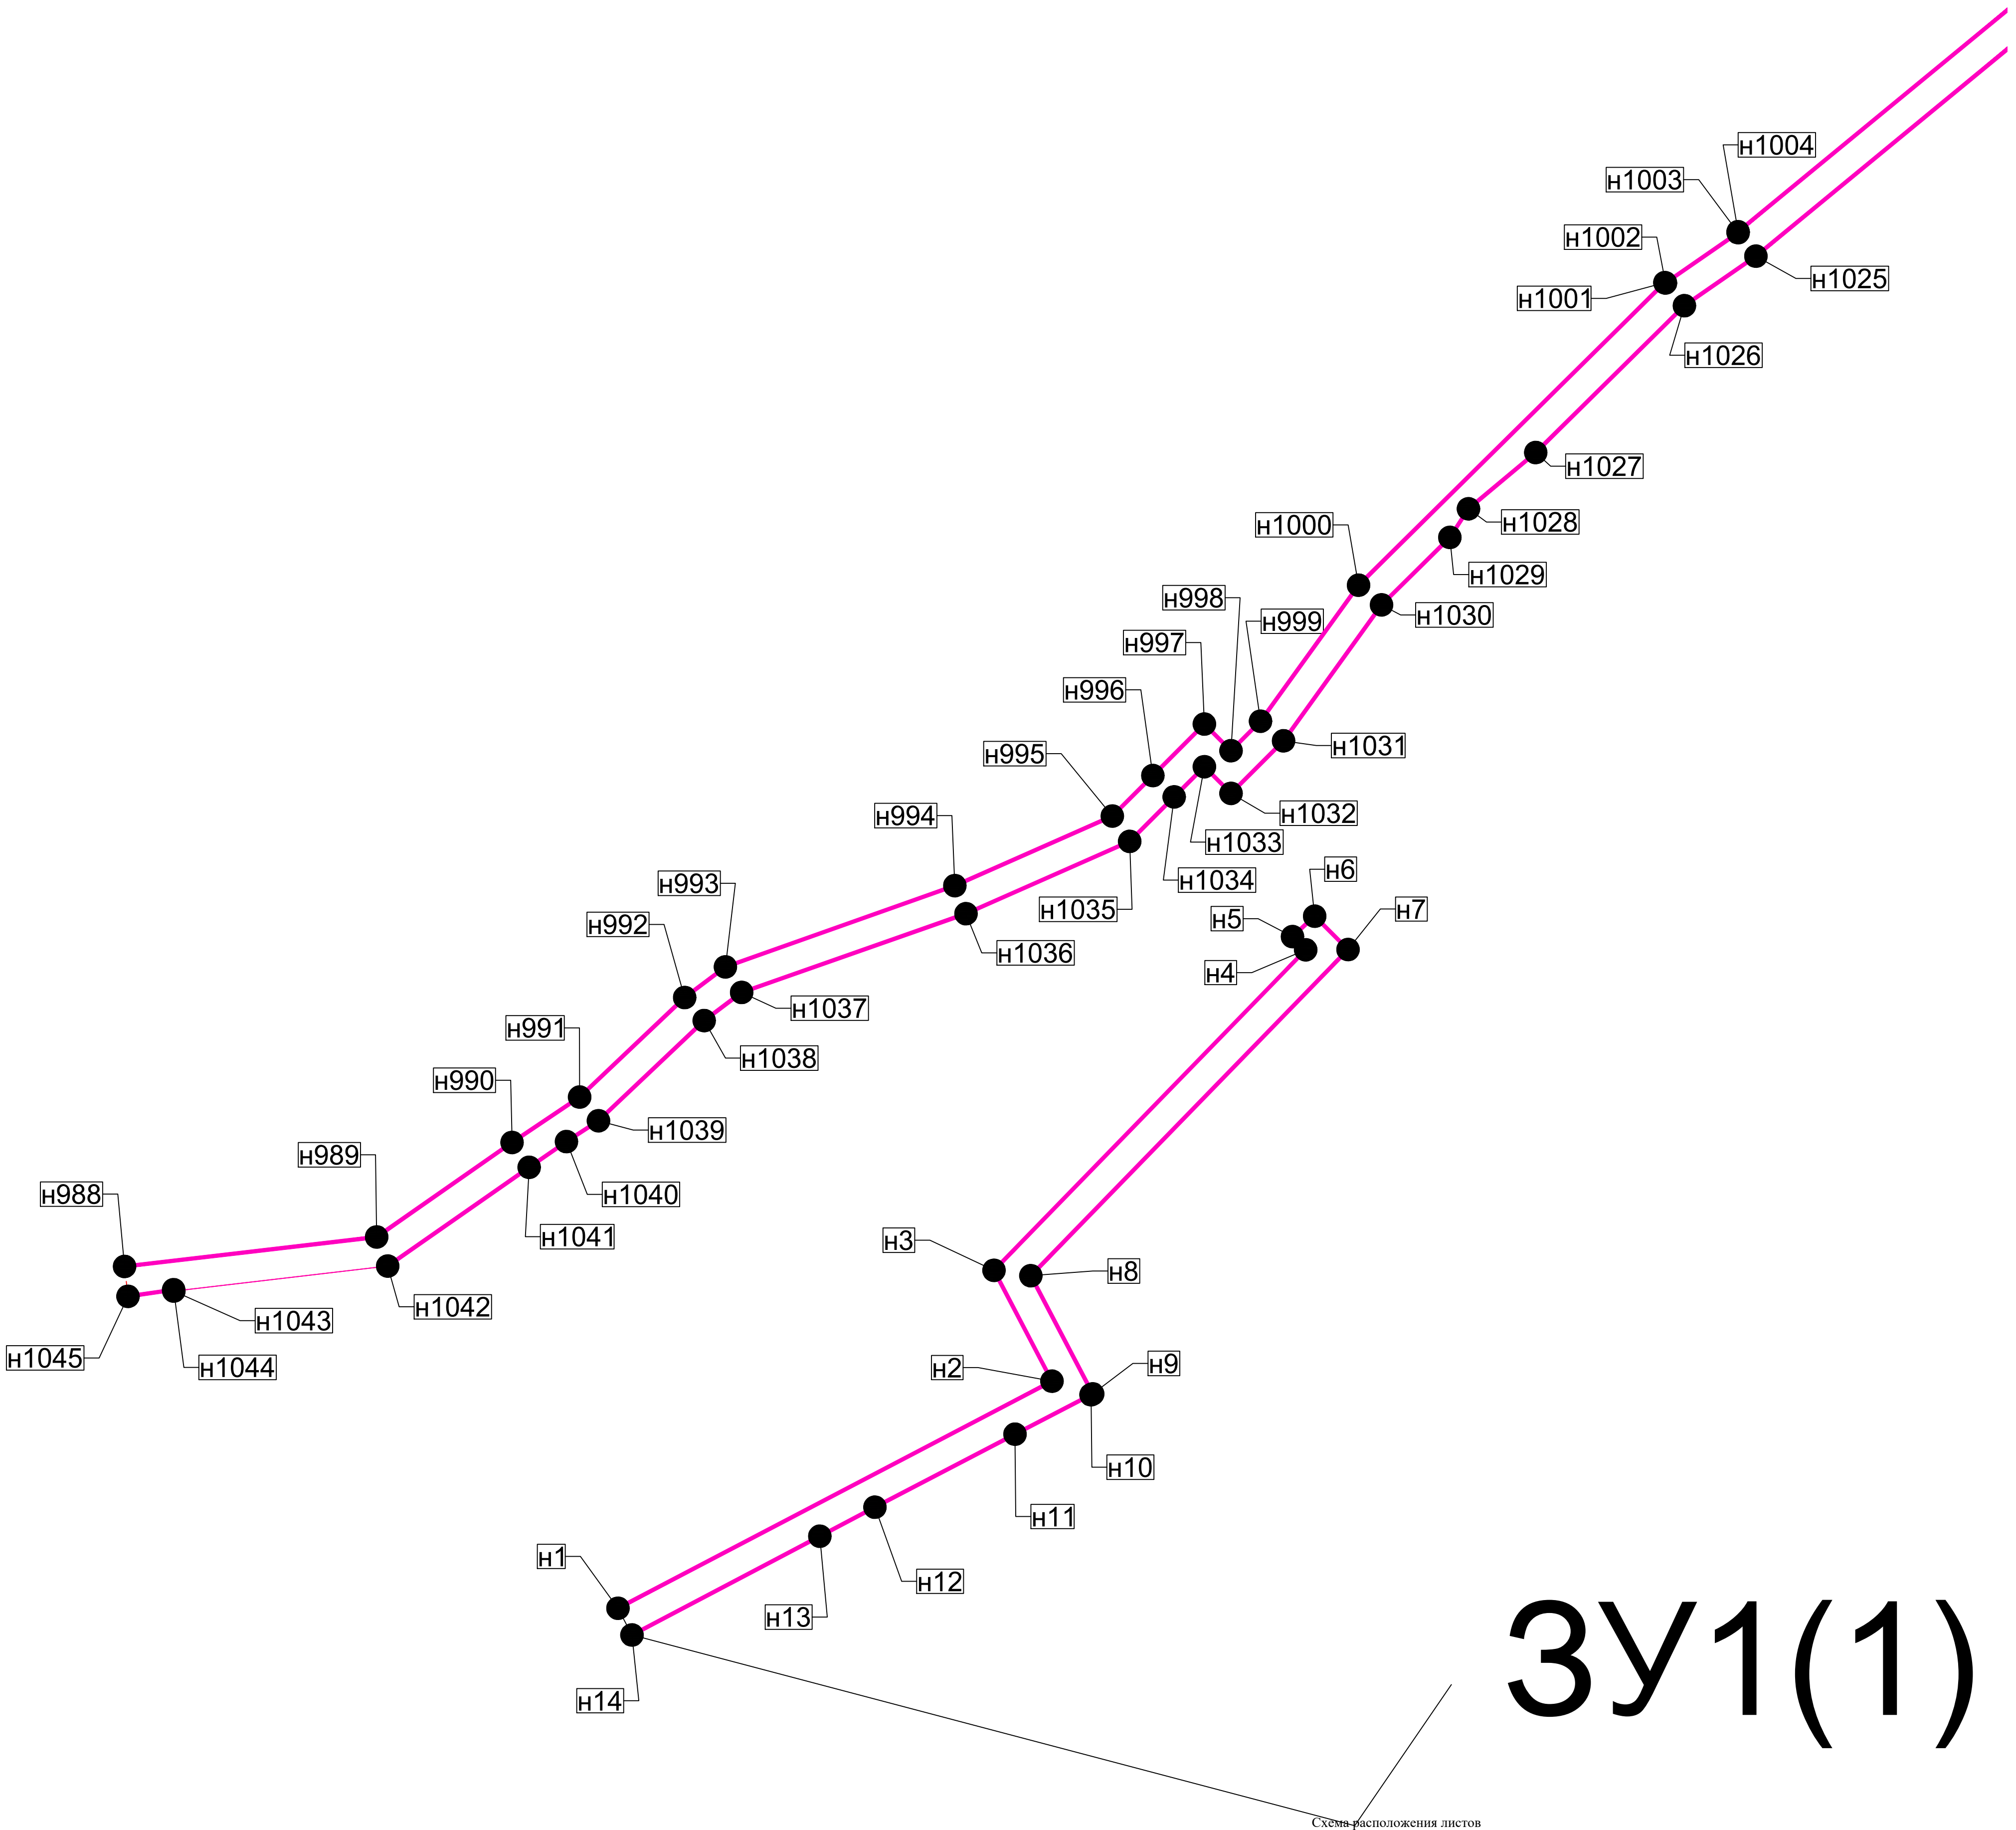


3У1(1)

Схема расположения листов

- Условные обозначения:
- вновь образованная часть границы, сведения о которой достаточны для определения её местоположения
 - обозначение земельного участка
 - граница кадастрового деления
 - обозначение кадастрового квартала
 - существующая часть границы, имеющиеся в ЕГРН сведения о которой достаточны для определения её местоположения
 - существующая часть границы, имеющиеся в ЕГРН сведения о которой не достаточны для определения её местоположения

Изм.	Кол.уч.	Лист	Масш.	Подп.	Дата
Разраб.		Тараскина			2020


Газификация жилой зоны дер. Селезни Велижского района Смоленской области			
Приложение 3(Схема расположения элемента планировочной структуры)	Стадия	Лист	Листов
	ПППМ	4	
М 1:500		ООО "АСК"	

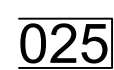

Условные обозначения:

- вновь образованная часть границы, сведения о которой достаточны для определения её местоположения
- ЗУ- обозначение земельного участка
- граница кадастрового деления
- 00000000 - обозначение кадастрового квартала
- существующая часть границы, имеющиеся в ЕГРН сведения о которой достаточны для определения её местоположения
- - - - - существующая часть границы, имеющиеся в ЕГРН сведения о которой не достаточны для определения её местоположения

Формат А:

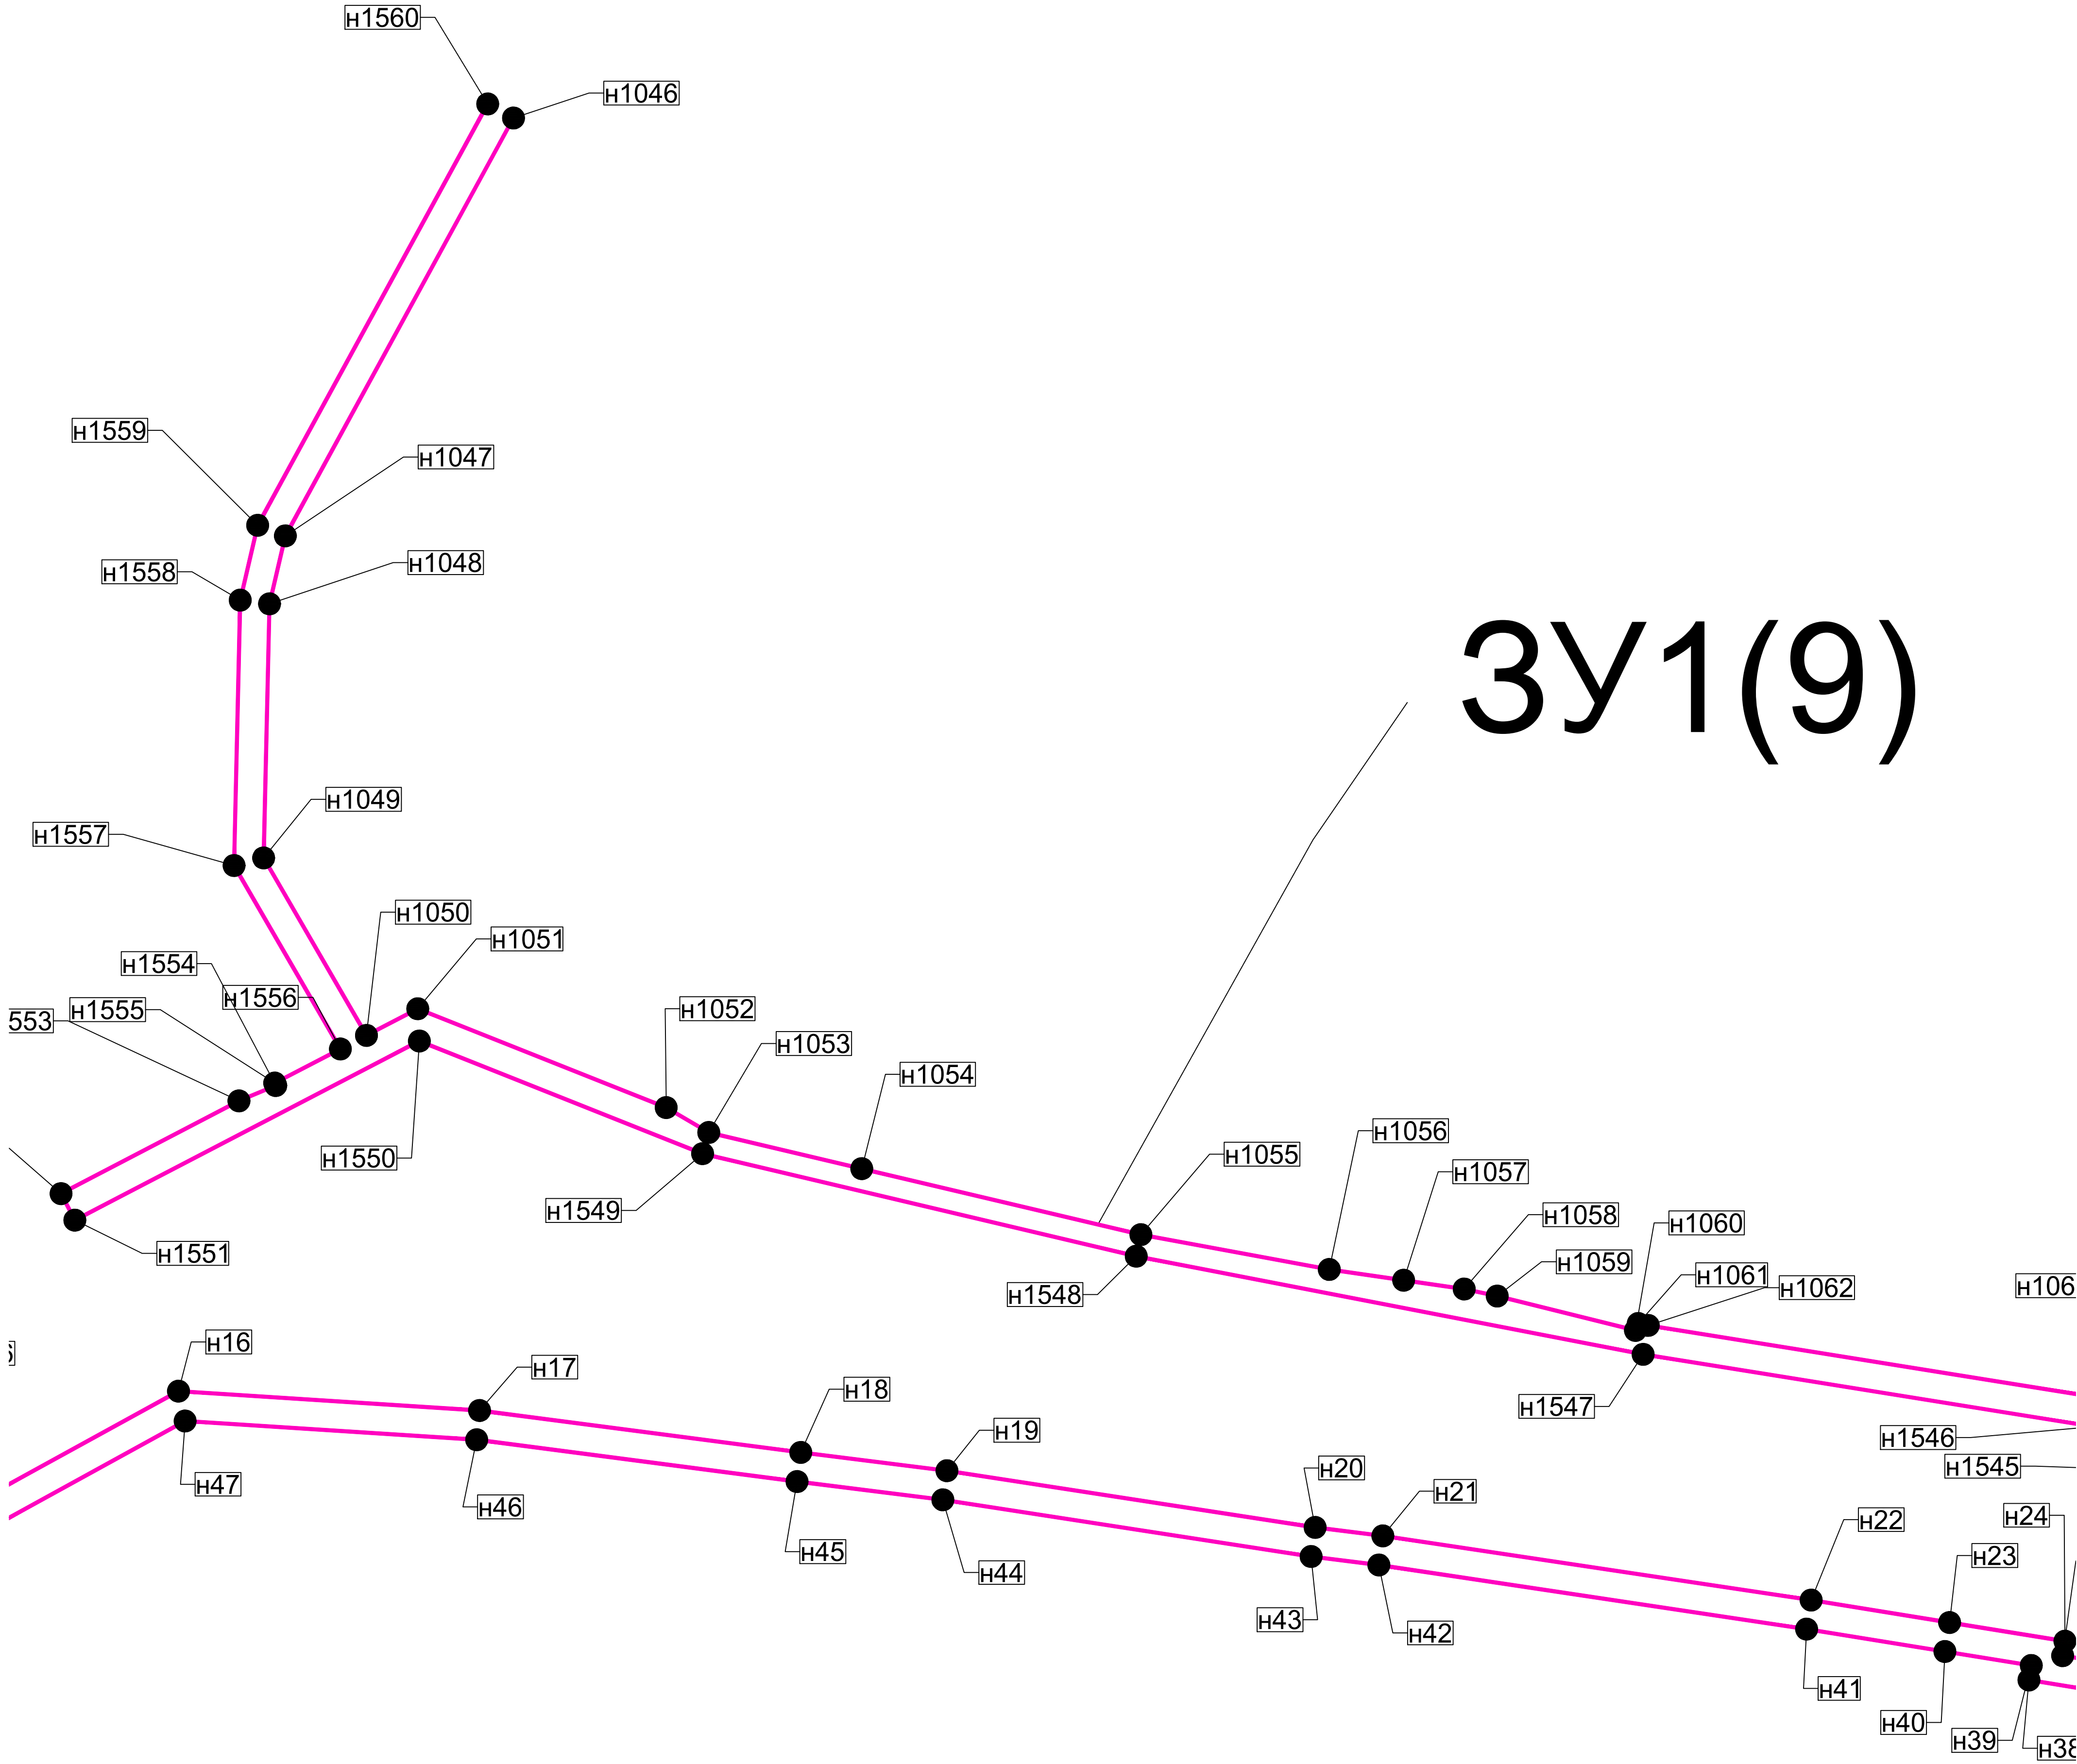


ЗУ1(2)

Содержание						
Имя, № подл.	Выданы или №					


- Условные обозначения:
- вновь образованная часть границы, сведения о которой достаточны для определения её местоположения
 - обозначение земельного участка
 - граница кадастрового деления
 - обозначение кадастрового квартала
 - существующая часть границы, имеющаяся в ЕГРН сведения о которой достаточны для определения её местоположения
 - существующая часть границы, имеющаяся в ЕГРН сведения о которой не достаточны для определения её местоположения

						Газификация жилой зоны дер. Селезни Велижского района Смоленской области			
Изм.	Колуч	Лист	Масш.	Подп.	Дата	Приложение 3(Схема расположения элемента планировочной структуры)	Стадия	Лист	Листов
Разраб.		Тараскина		2020			ПППМ	6	
						М 1:500	ООО "АСК"		

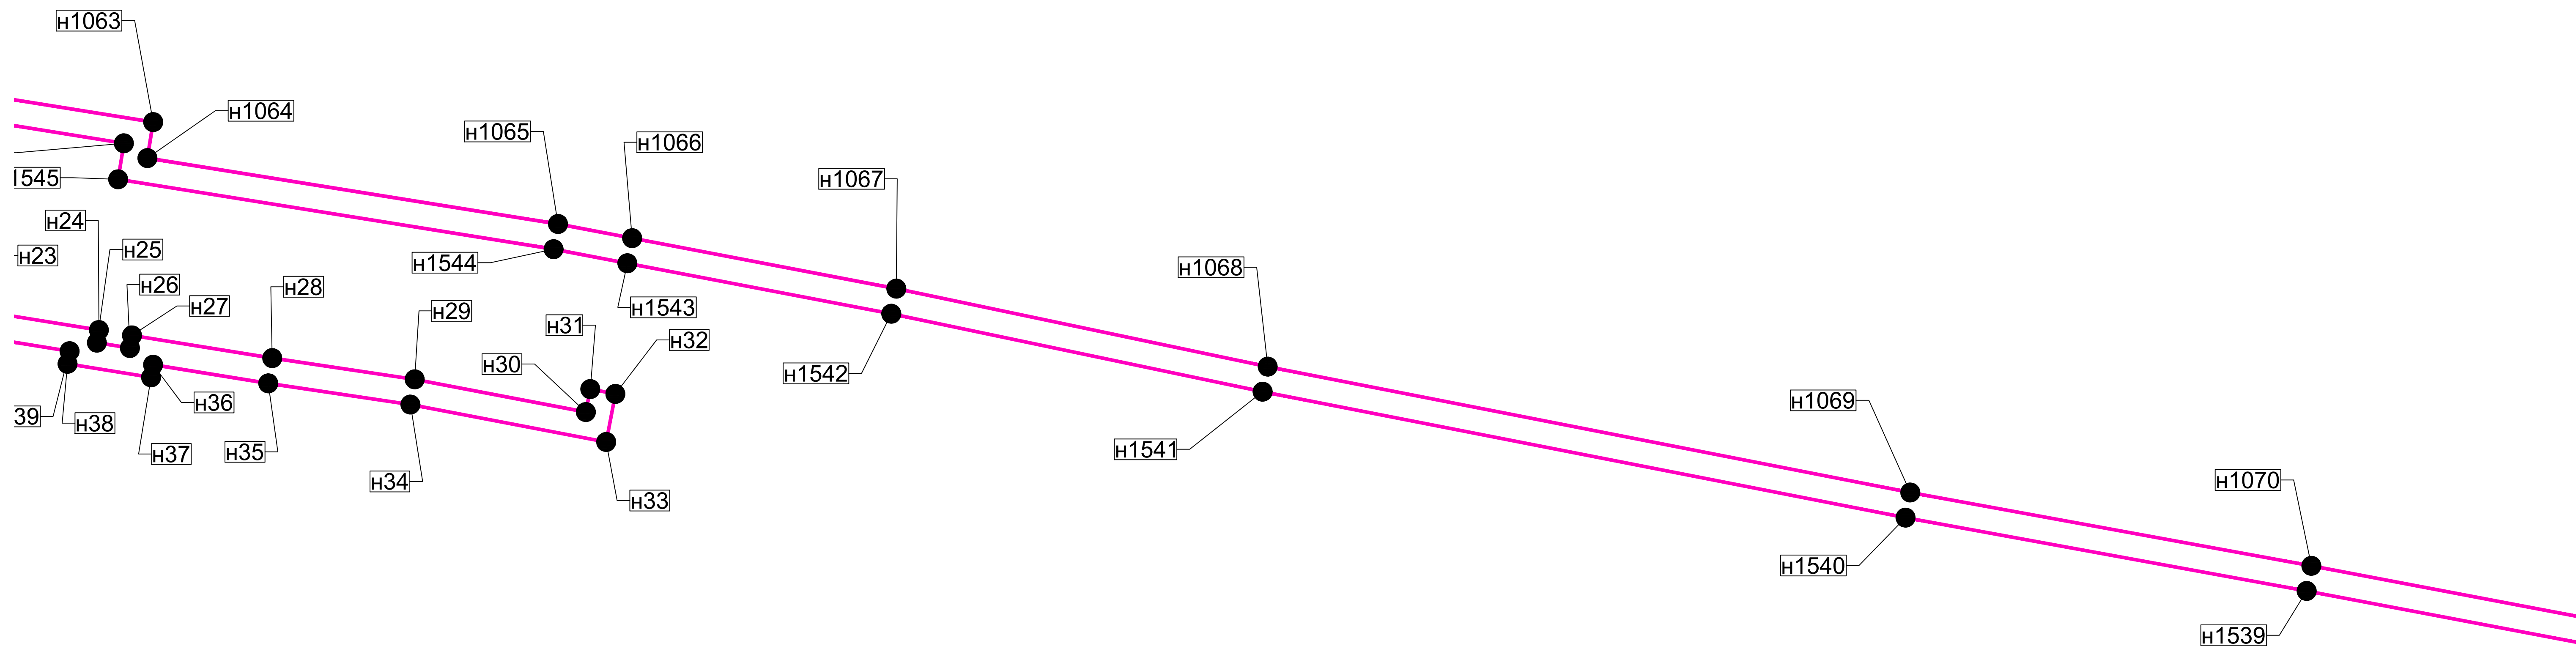


— вновь образованная часть границы, сведения о которой достаточны для определения её местоположения
 (ЗУ) — обозначение земельного участка
 — граница кадастрового деления
 67:18.0000000 — обозначение кадастрового квартала
 — существующая часть границы, имеющаяся в ЕГРН сведения о которой достаточны для определения её местоположения
 - - - - - существующая часть границы, имеющаяся в ЕГРН сведения о которой не достаточны для определения её местоположения

						Газификация жилой зоны дер. Селезни Велижского района Смоленской области
Изм.	Кол.уч.	Лист	Мод.	Подп.	Дата	
Разраб.		Тараскина		<i>А.А.А.</i>	2020	
						Приложение 3(Схема расположения элемента планировочной структуры)
						Стадия ППМ
						Лист 7
						Листов
						М 1:500
						ООО "АСК"

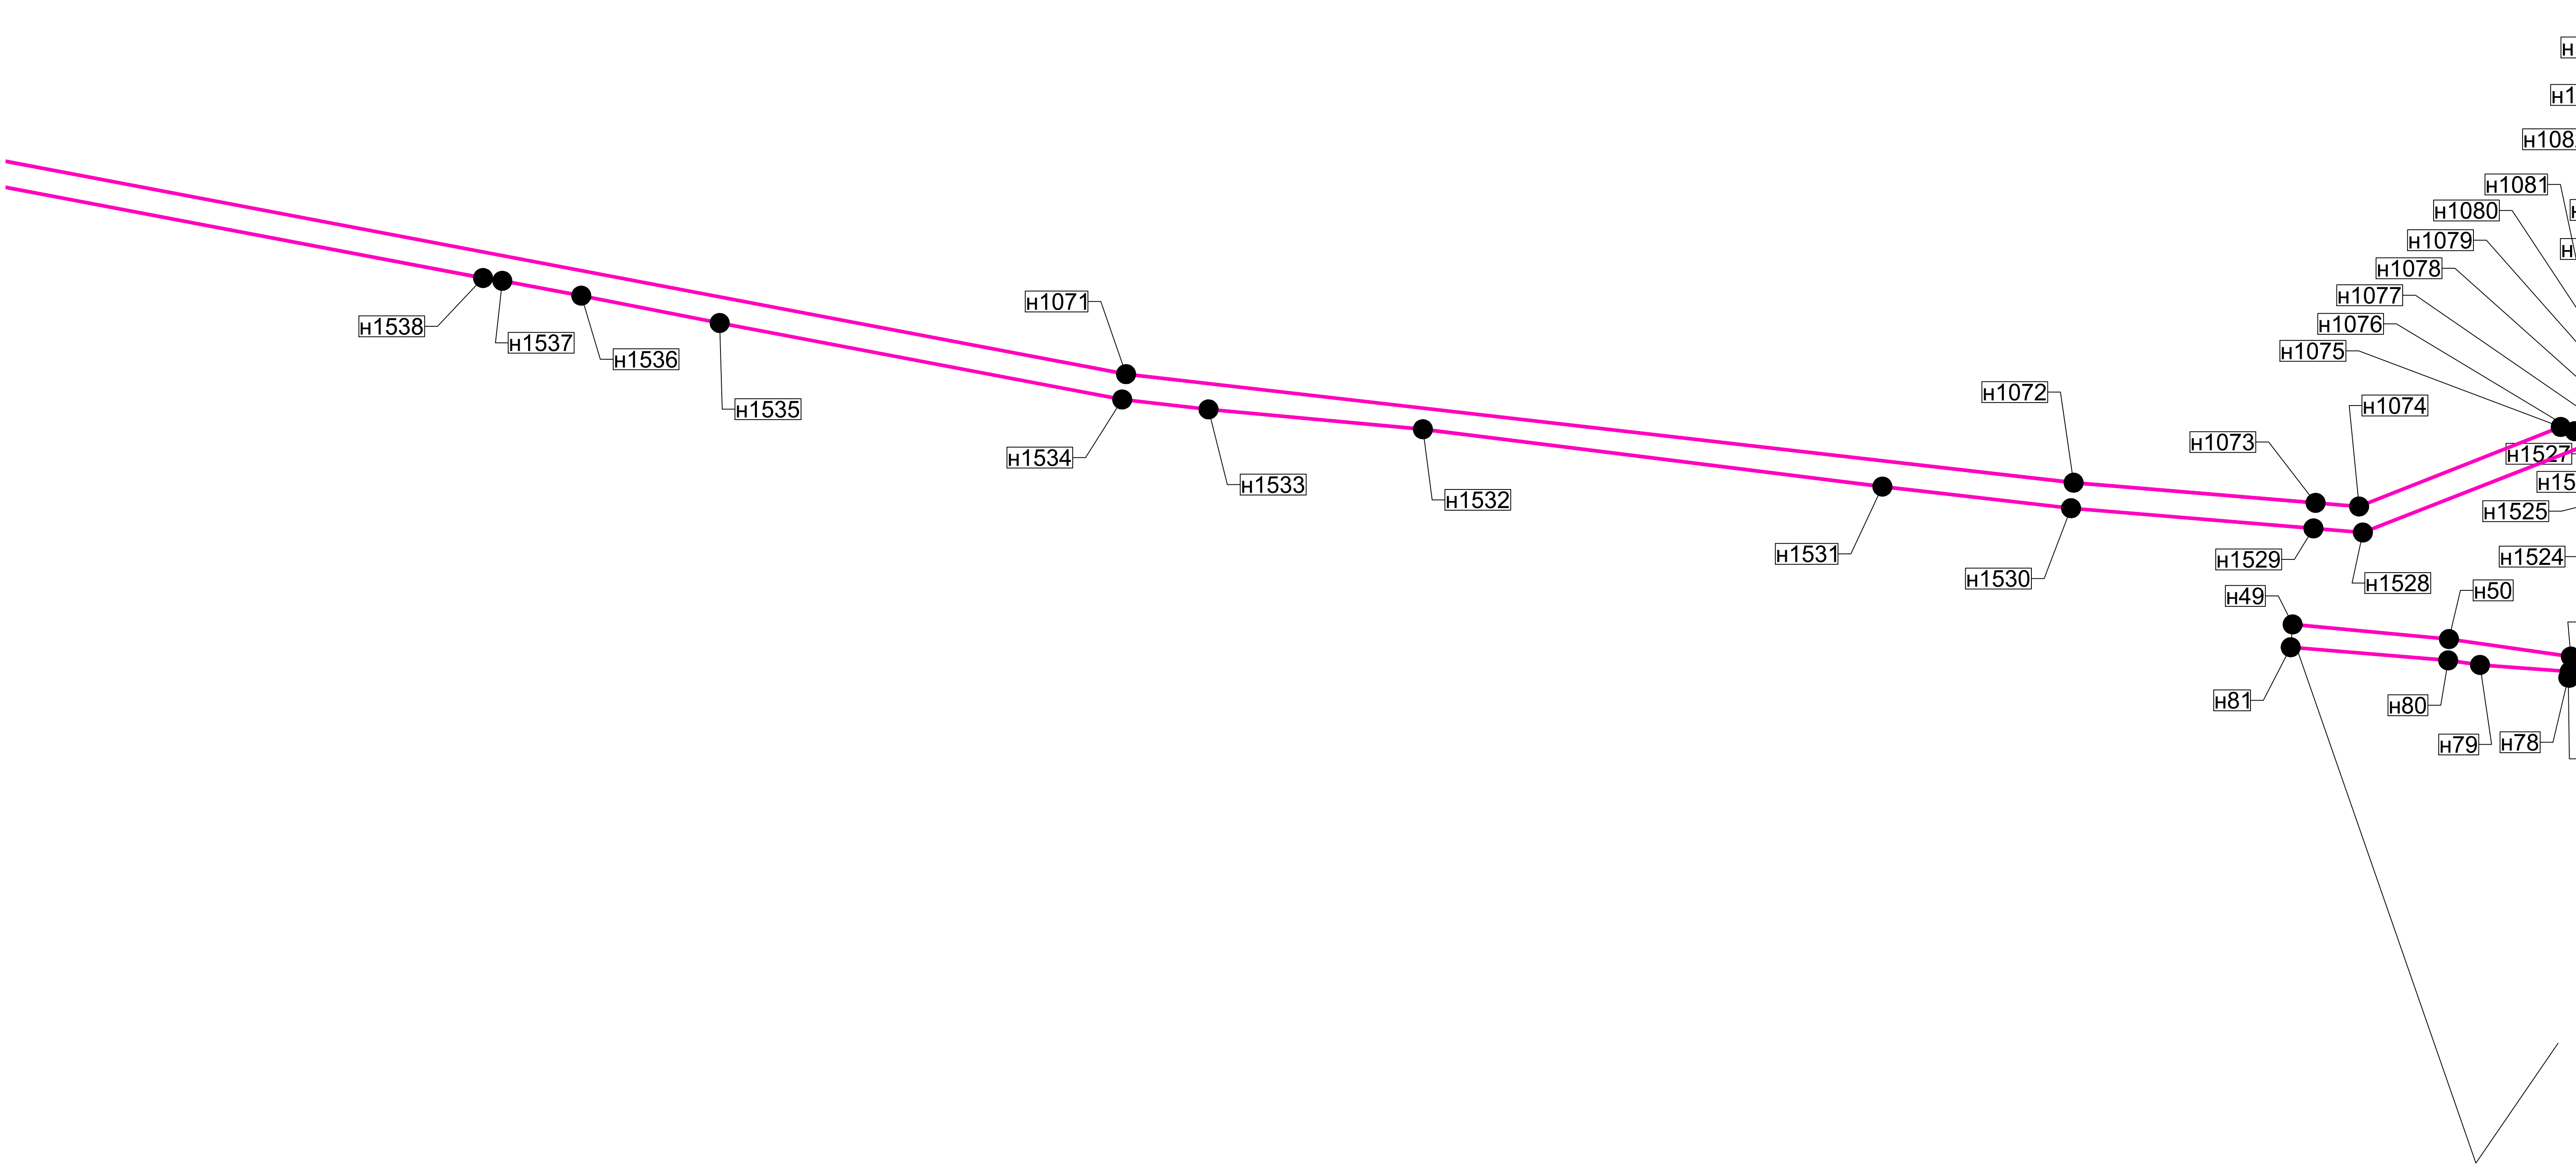

- Условные обозначения:
- вновь образованная часть границы, сведения о которой достаточны для определения её местоположения
 - обозначение земельного участка
 - граница кадастрового деления
 - обозначение кадастрового квартала
 - существующая часть границы, имеющиеся в ЕГРН сведения о которой достаточны для определения её местоположения
 - существующая часть границы, имеющиеся в ЕГРН сведения о которой не достаточны для определения её местоположения

						Газификация жилой зоны дер. Селезни Велижского района Смоленской области			
Изм.	Кол.уч.	Лист	Мелок.	Подп.	Дата	Приложение 3(Схема расположения элемента планировочной структуры)	Стадия	Лист	Листов
Разраб.		Тараскина			2020		ПППМ	8	
						М 1:500	ООО "АСК"		
						Формат А1			

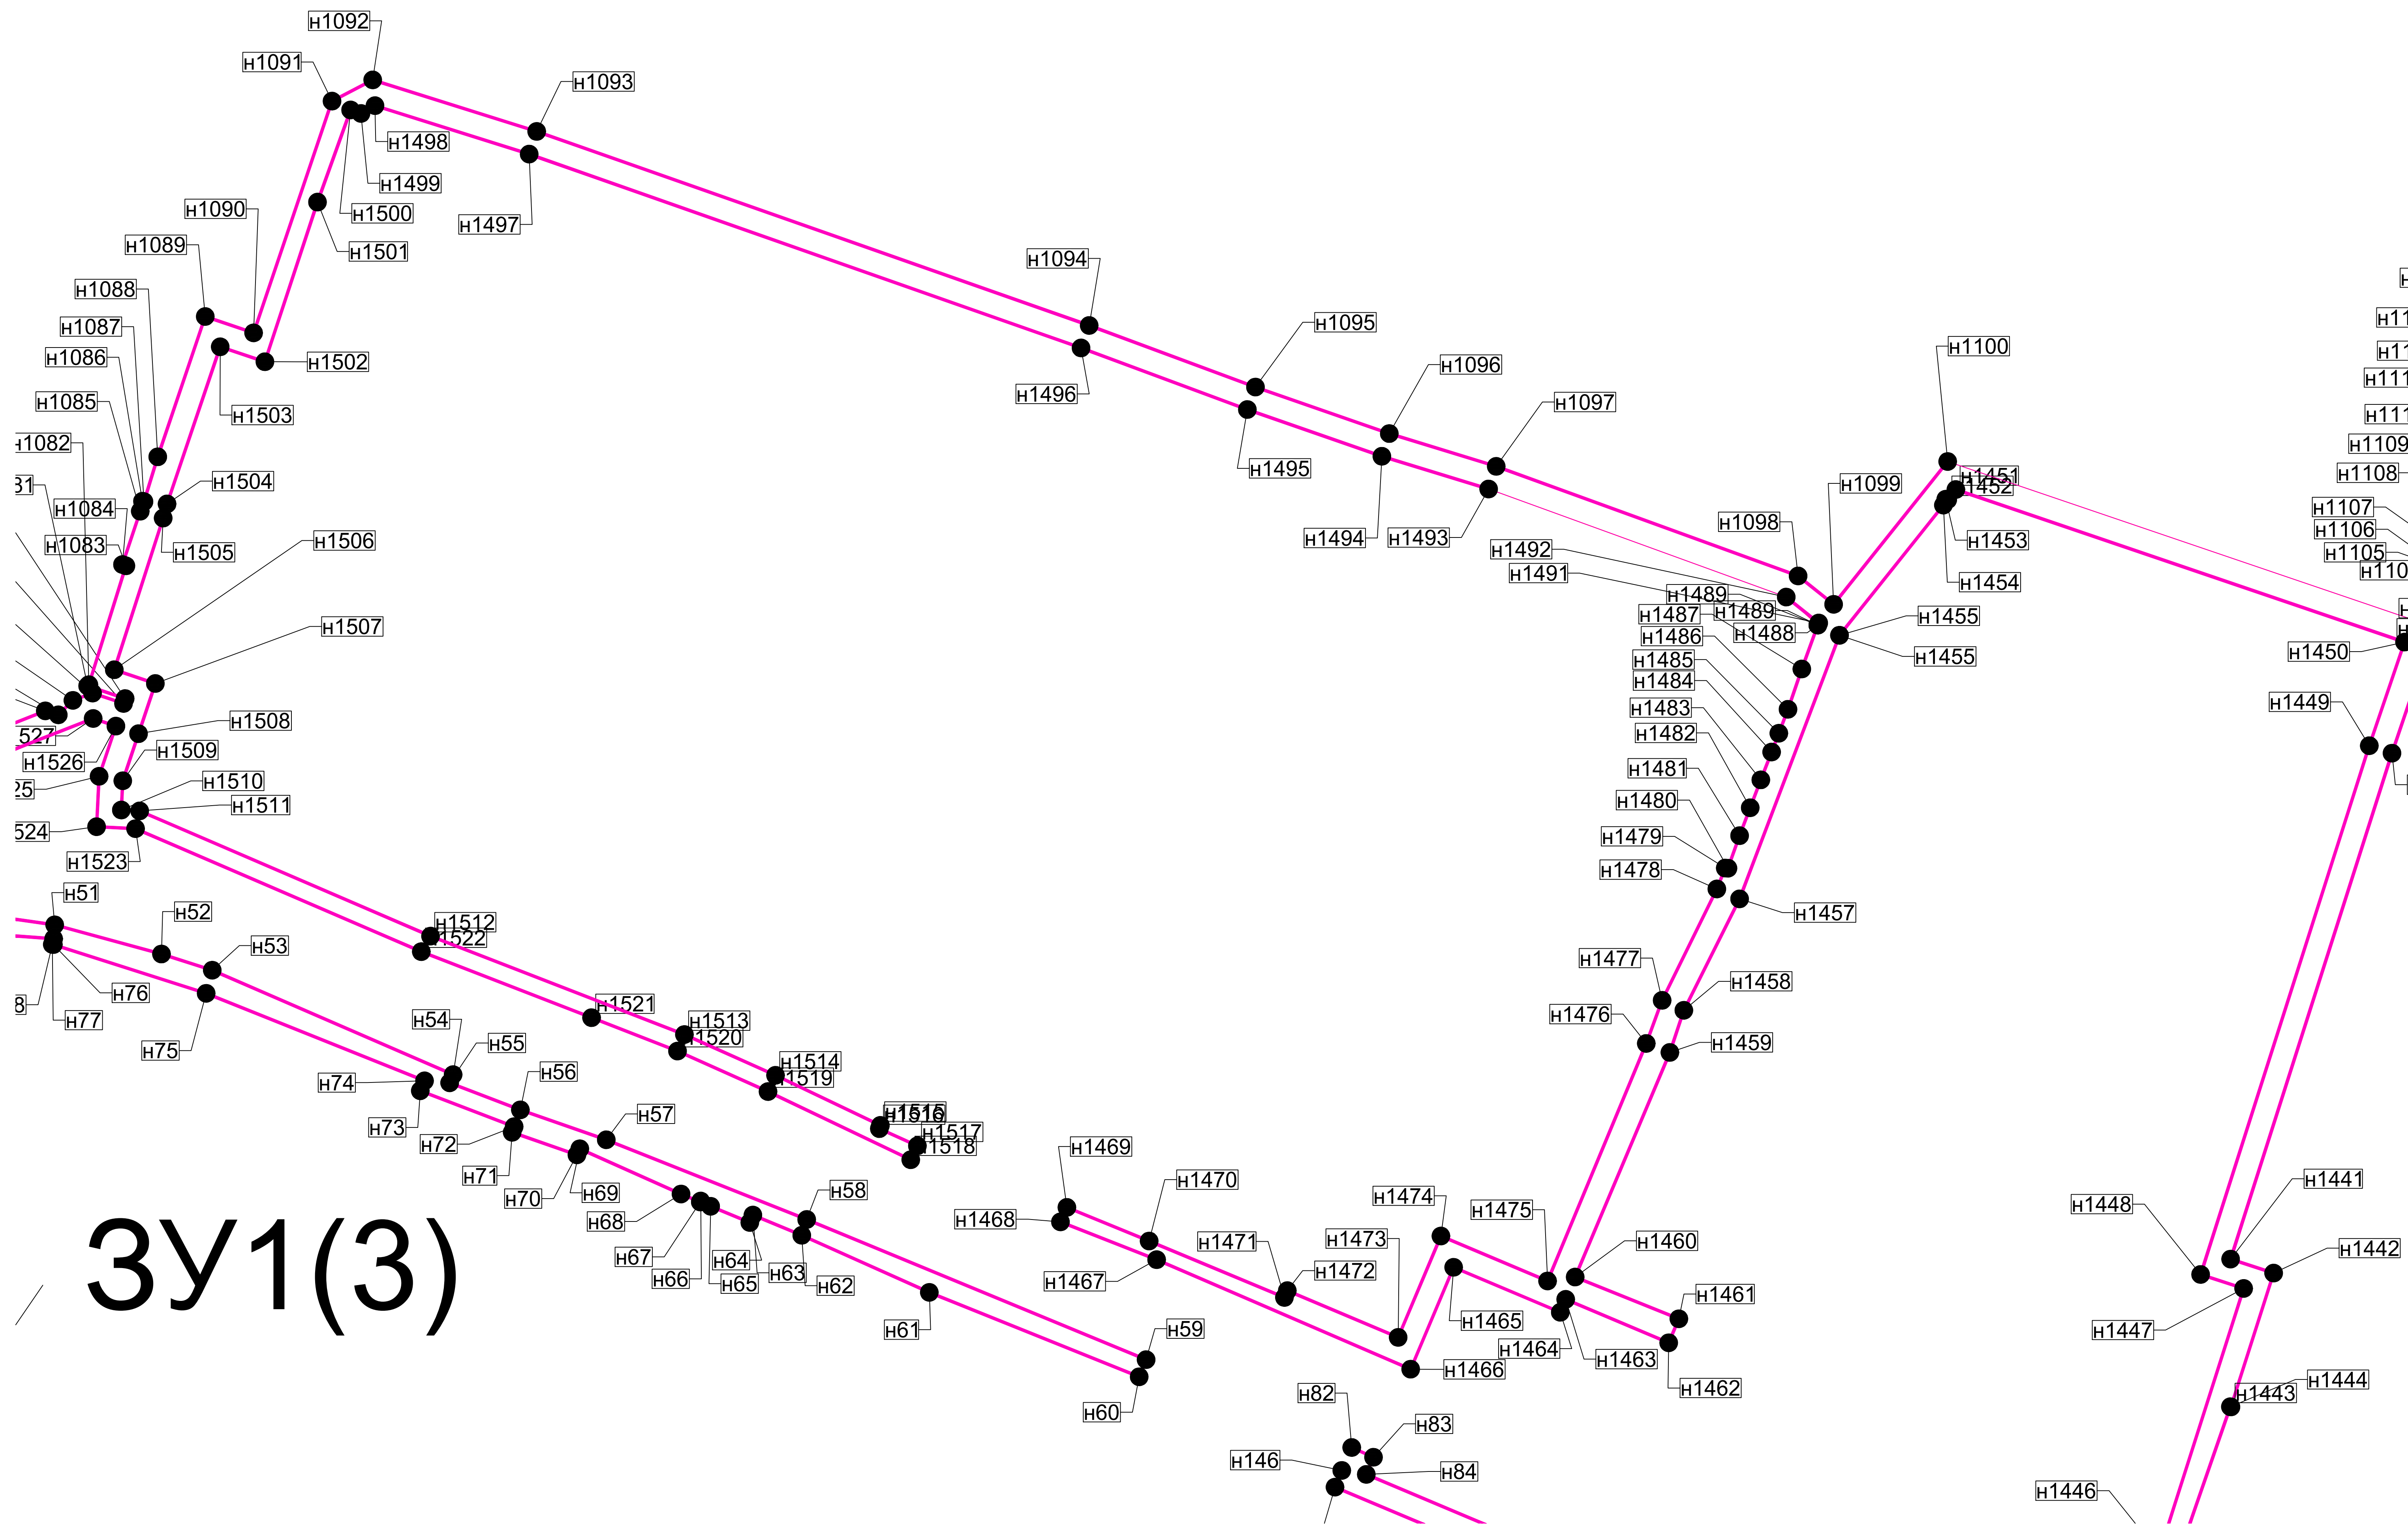


3y1(3)

Условные обозначения:

- вновь образованная часть границы, сведения о которой достаточны для определения её местоположения
 :ЗУ1 — обозначение земельного участка
 67:18.0000000 — граница кадастрового деления
 — обозначение кадастрового квартала
 — существующая часть границы, имеющиеся в ЕГРН сведения о которой достаточны для определения её местоположения
 - - - - - существующая часть границы, имеющиеся в ЕГРН сведения о которой не достаточны для определения её местоположения



[illegible]

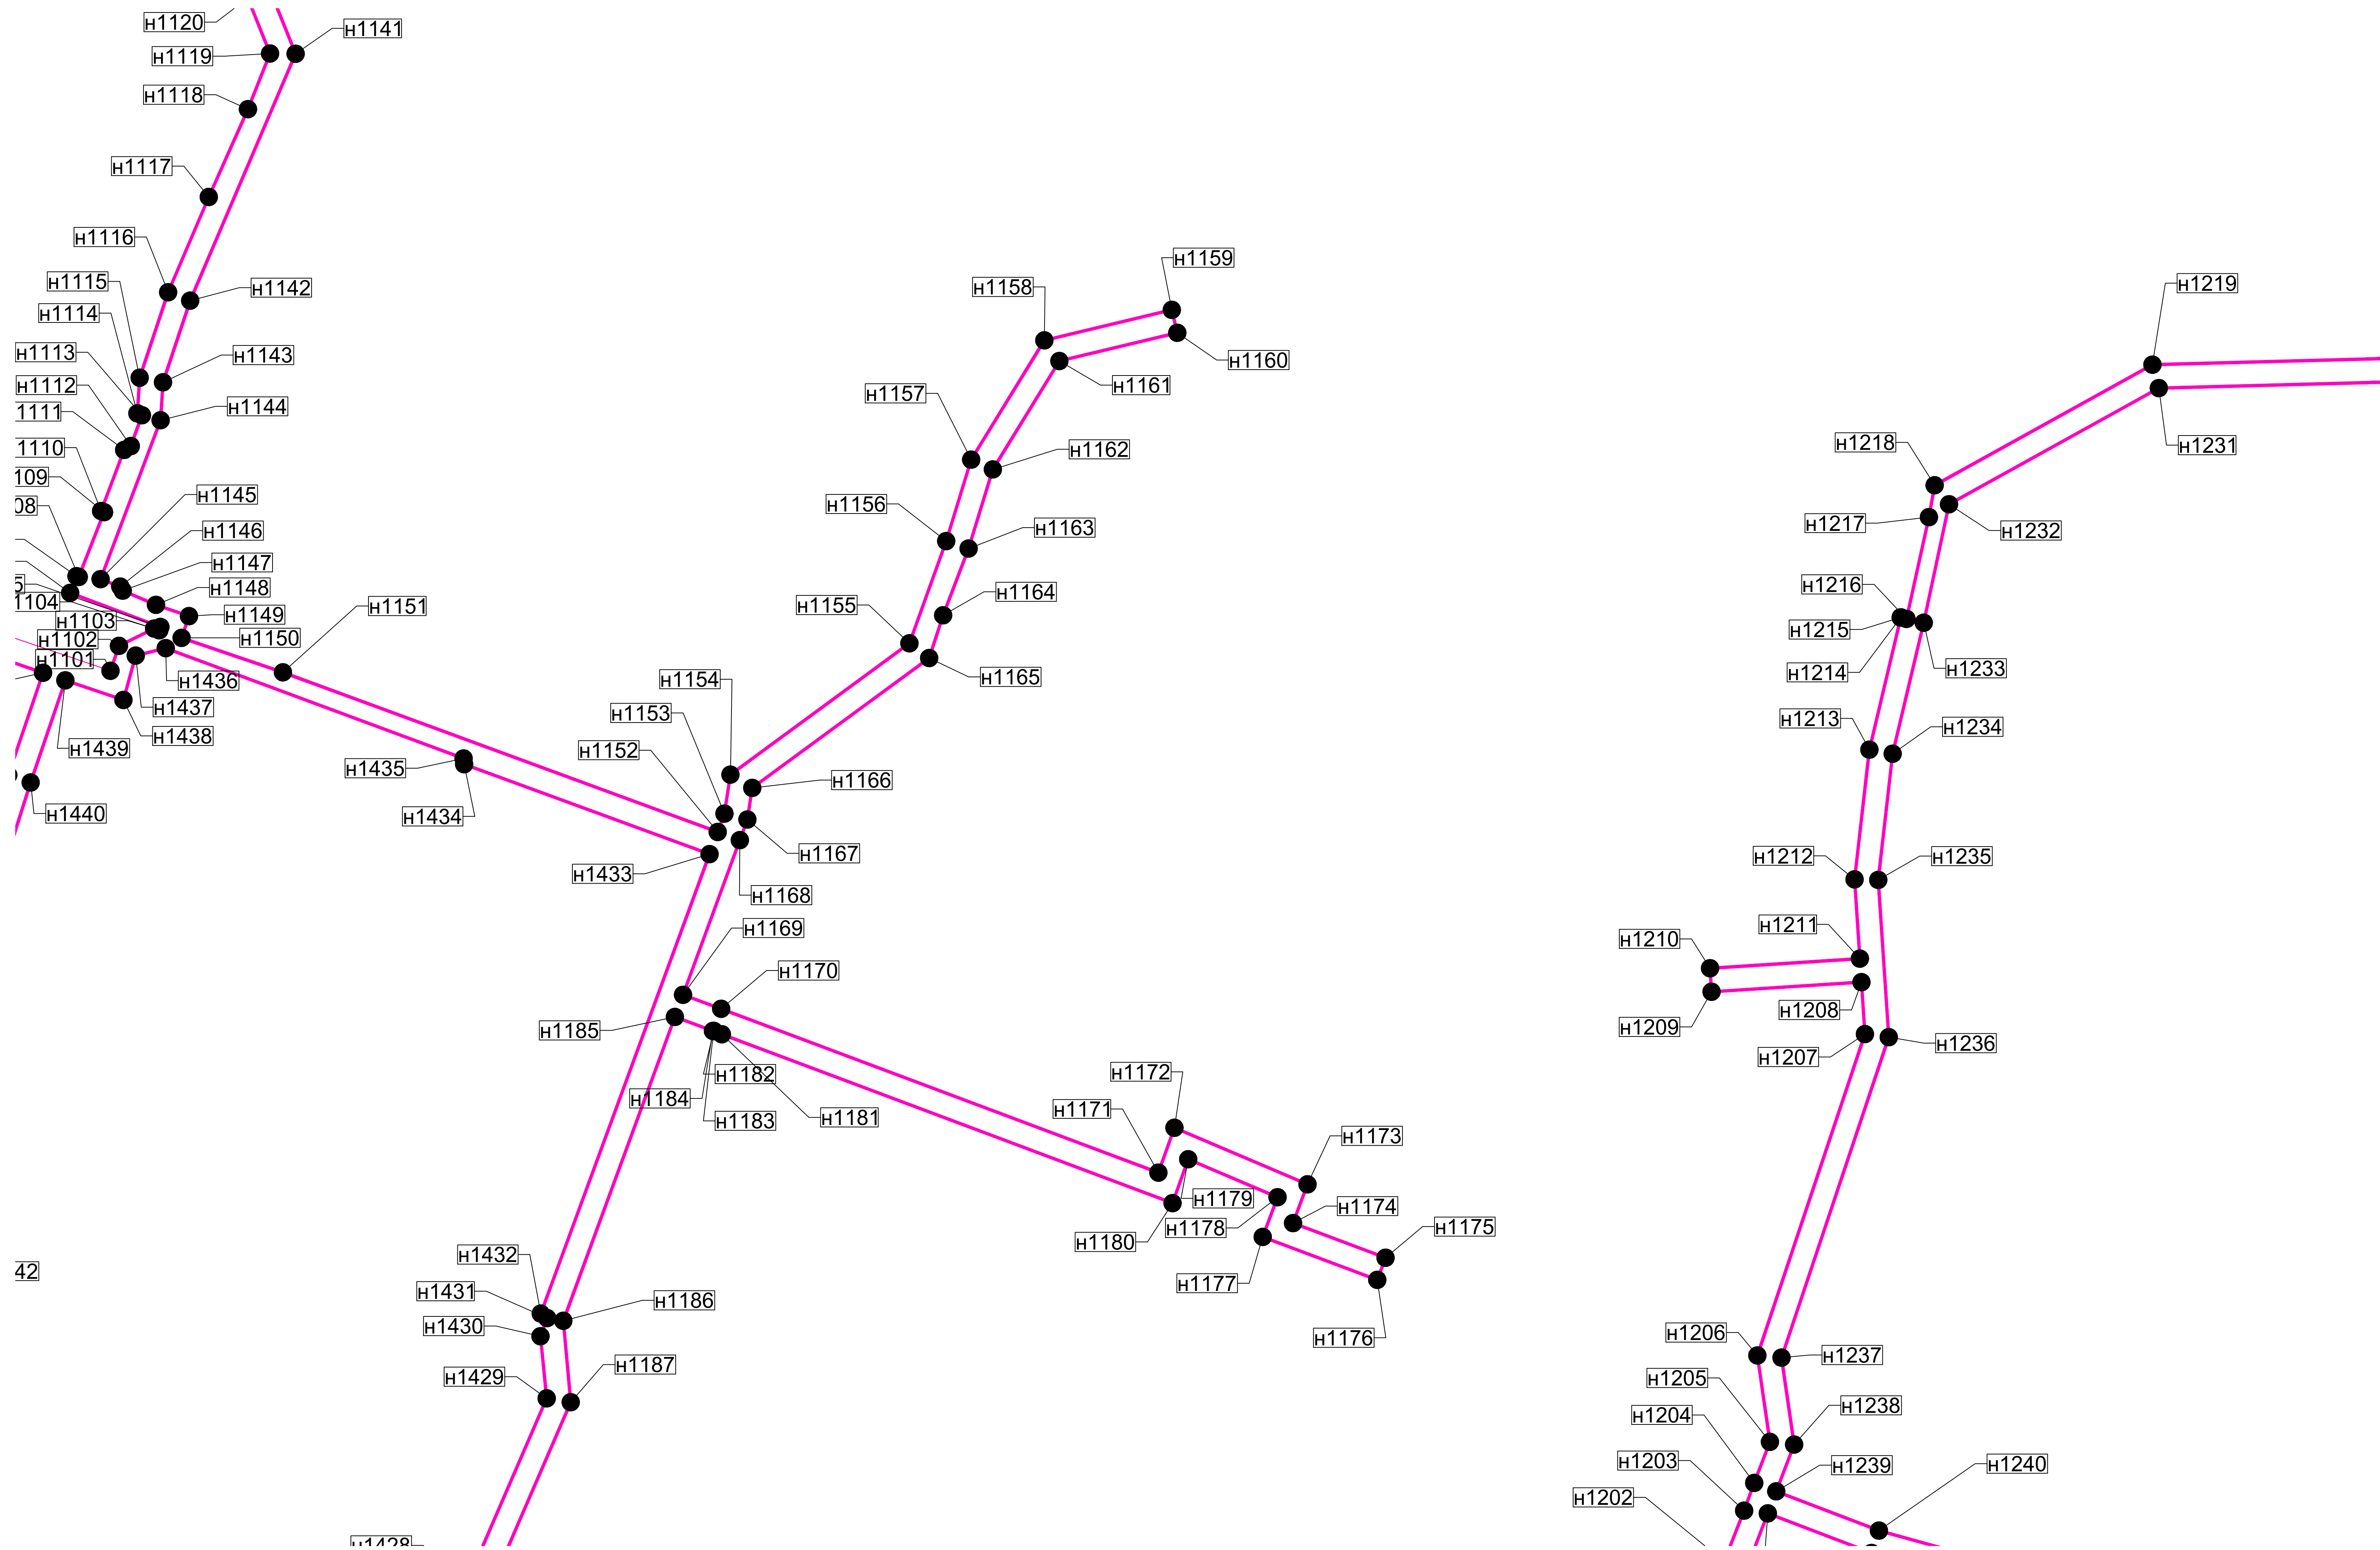

Условные обозначения:

- вновь образованная часть границы, сведения о которой достаточны для определения её местоположения
 :ЗУ1 — обозначение земельного участка
 — граница кадастрового деления
 67:18:0000000 — обозначение кадастрового квартала
 — существующая часть границы, имеющаяся в ЕПРН сведения о которой достаточны для определения её местоположения
 - - - - - существующая часть границы, имеющаяся в ЕПРН сведения о которой не достаточны для определения её местоположения

						Газификация жилой зоны дер. Селезни Велижского района Смоленской области			
Изм.	Кол.уч.	Лист	Федов	Подп.	Дата				
Разраб.		Тараскина		<i>28.09</i>	2020				
						Приложение 3(Схема расположения элемента планировочной структуры)	Стадия	Лист	Листов
							ПППМ	10	
			</						

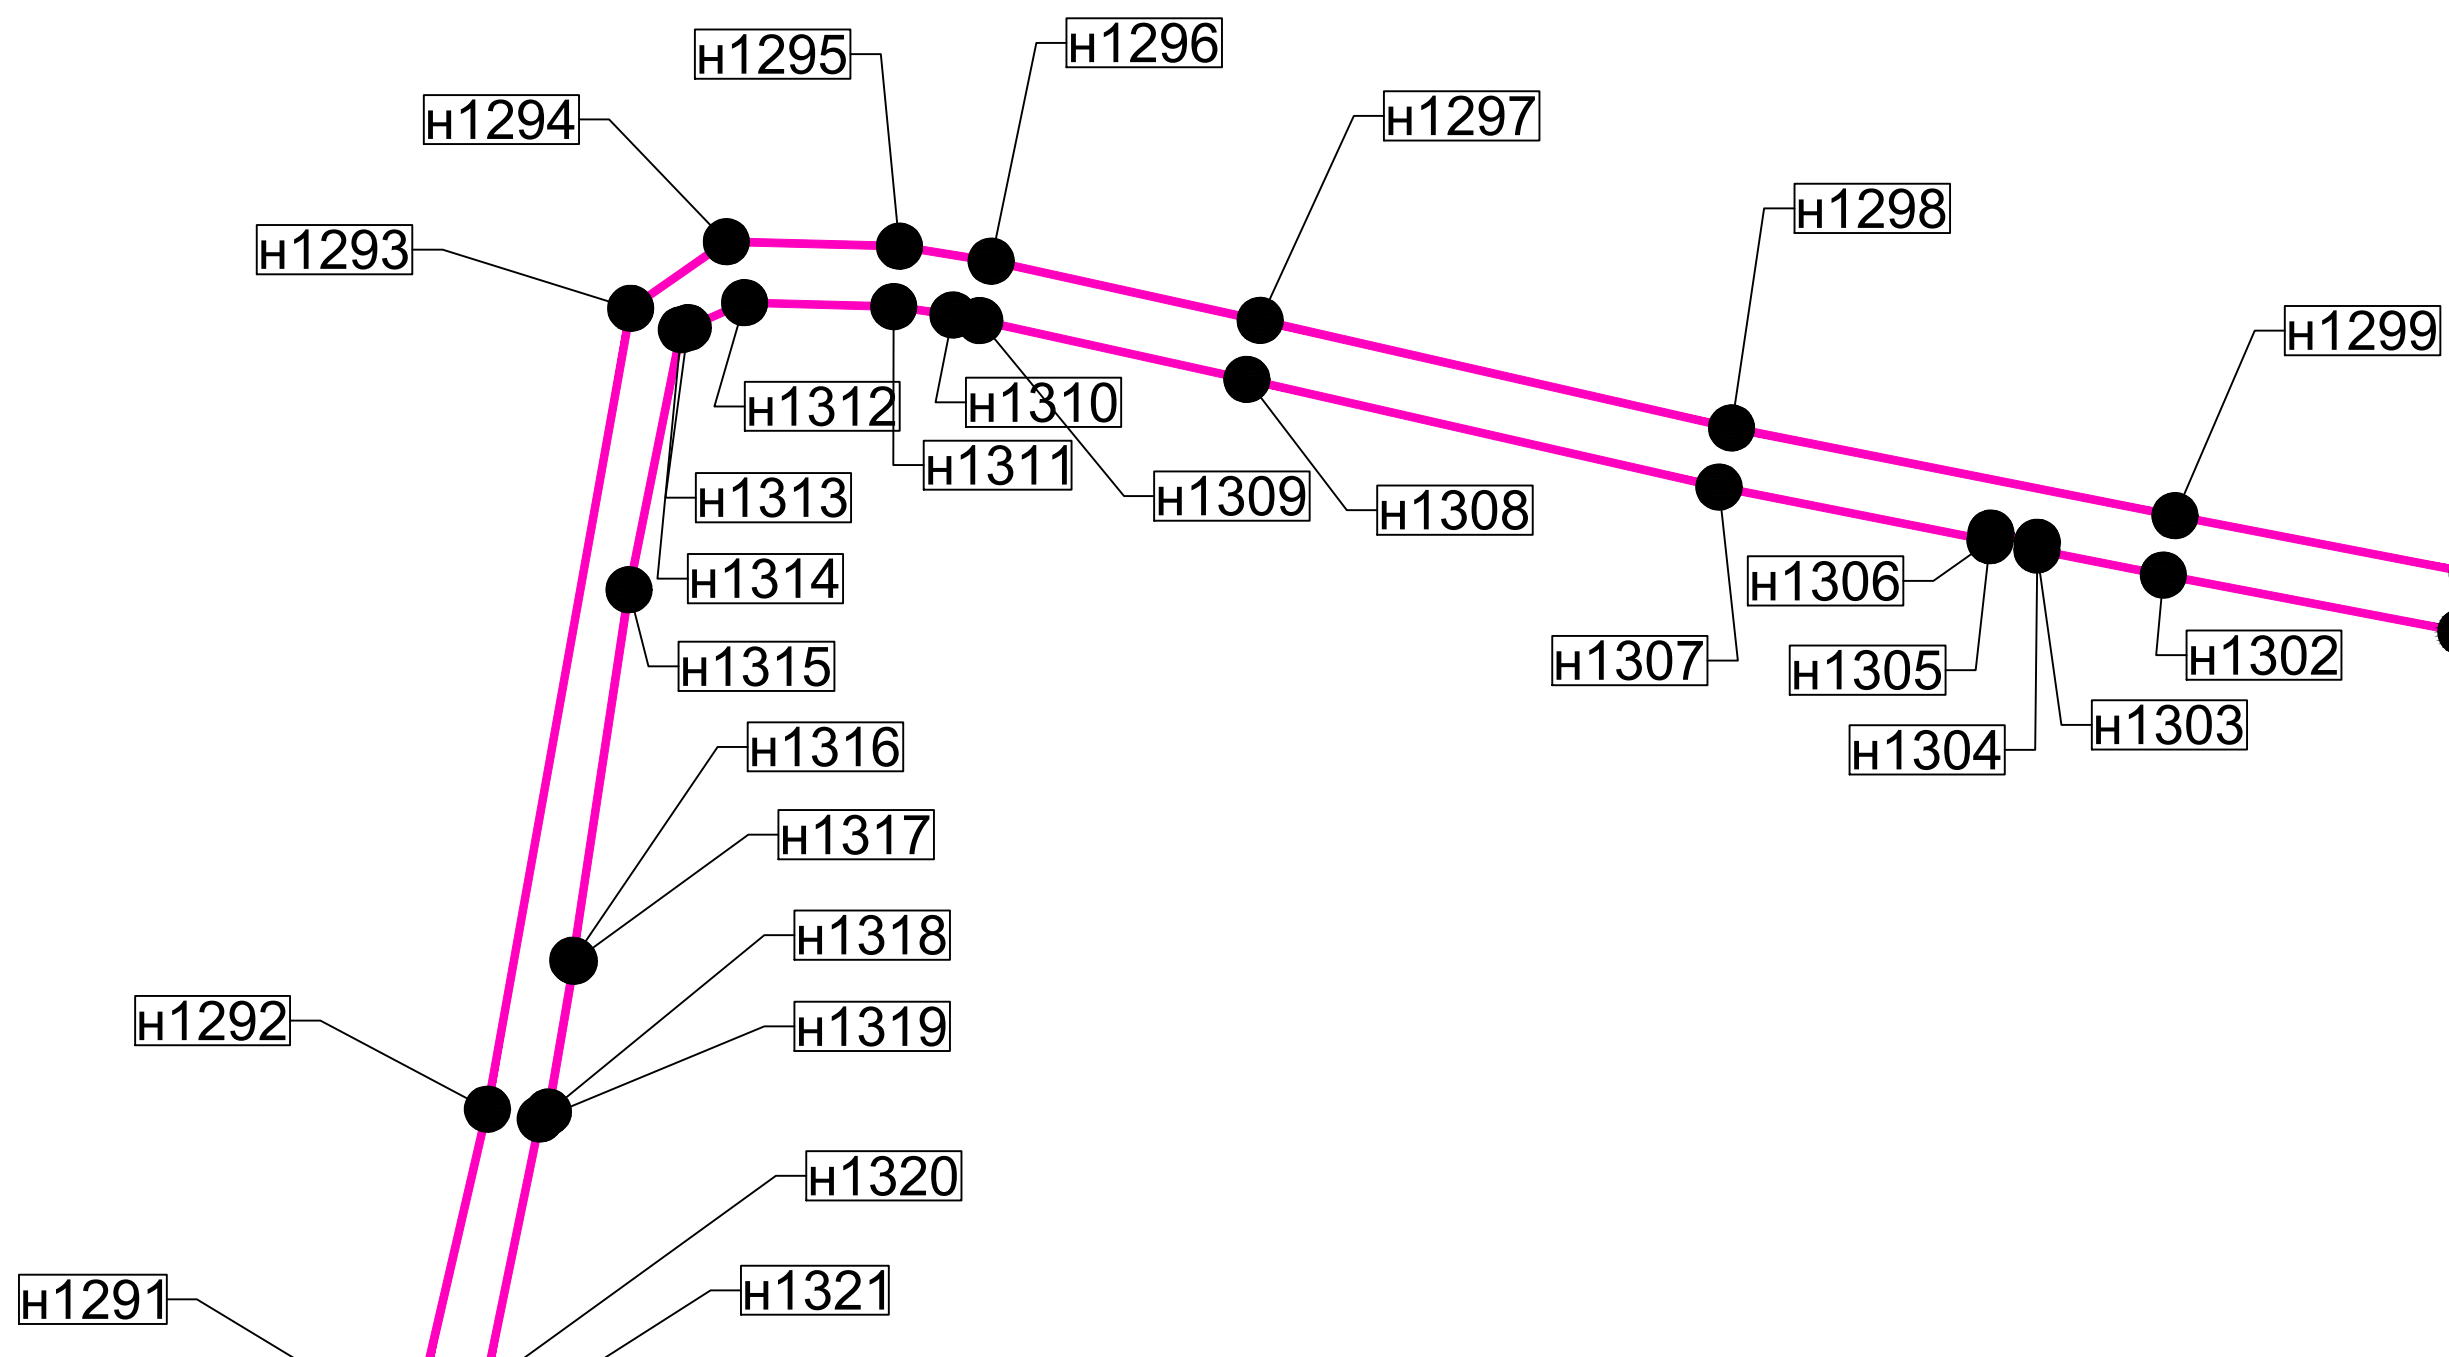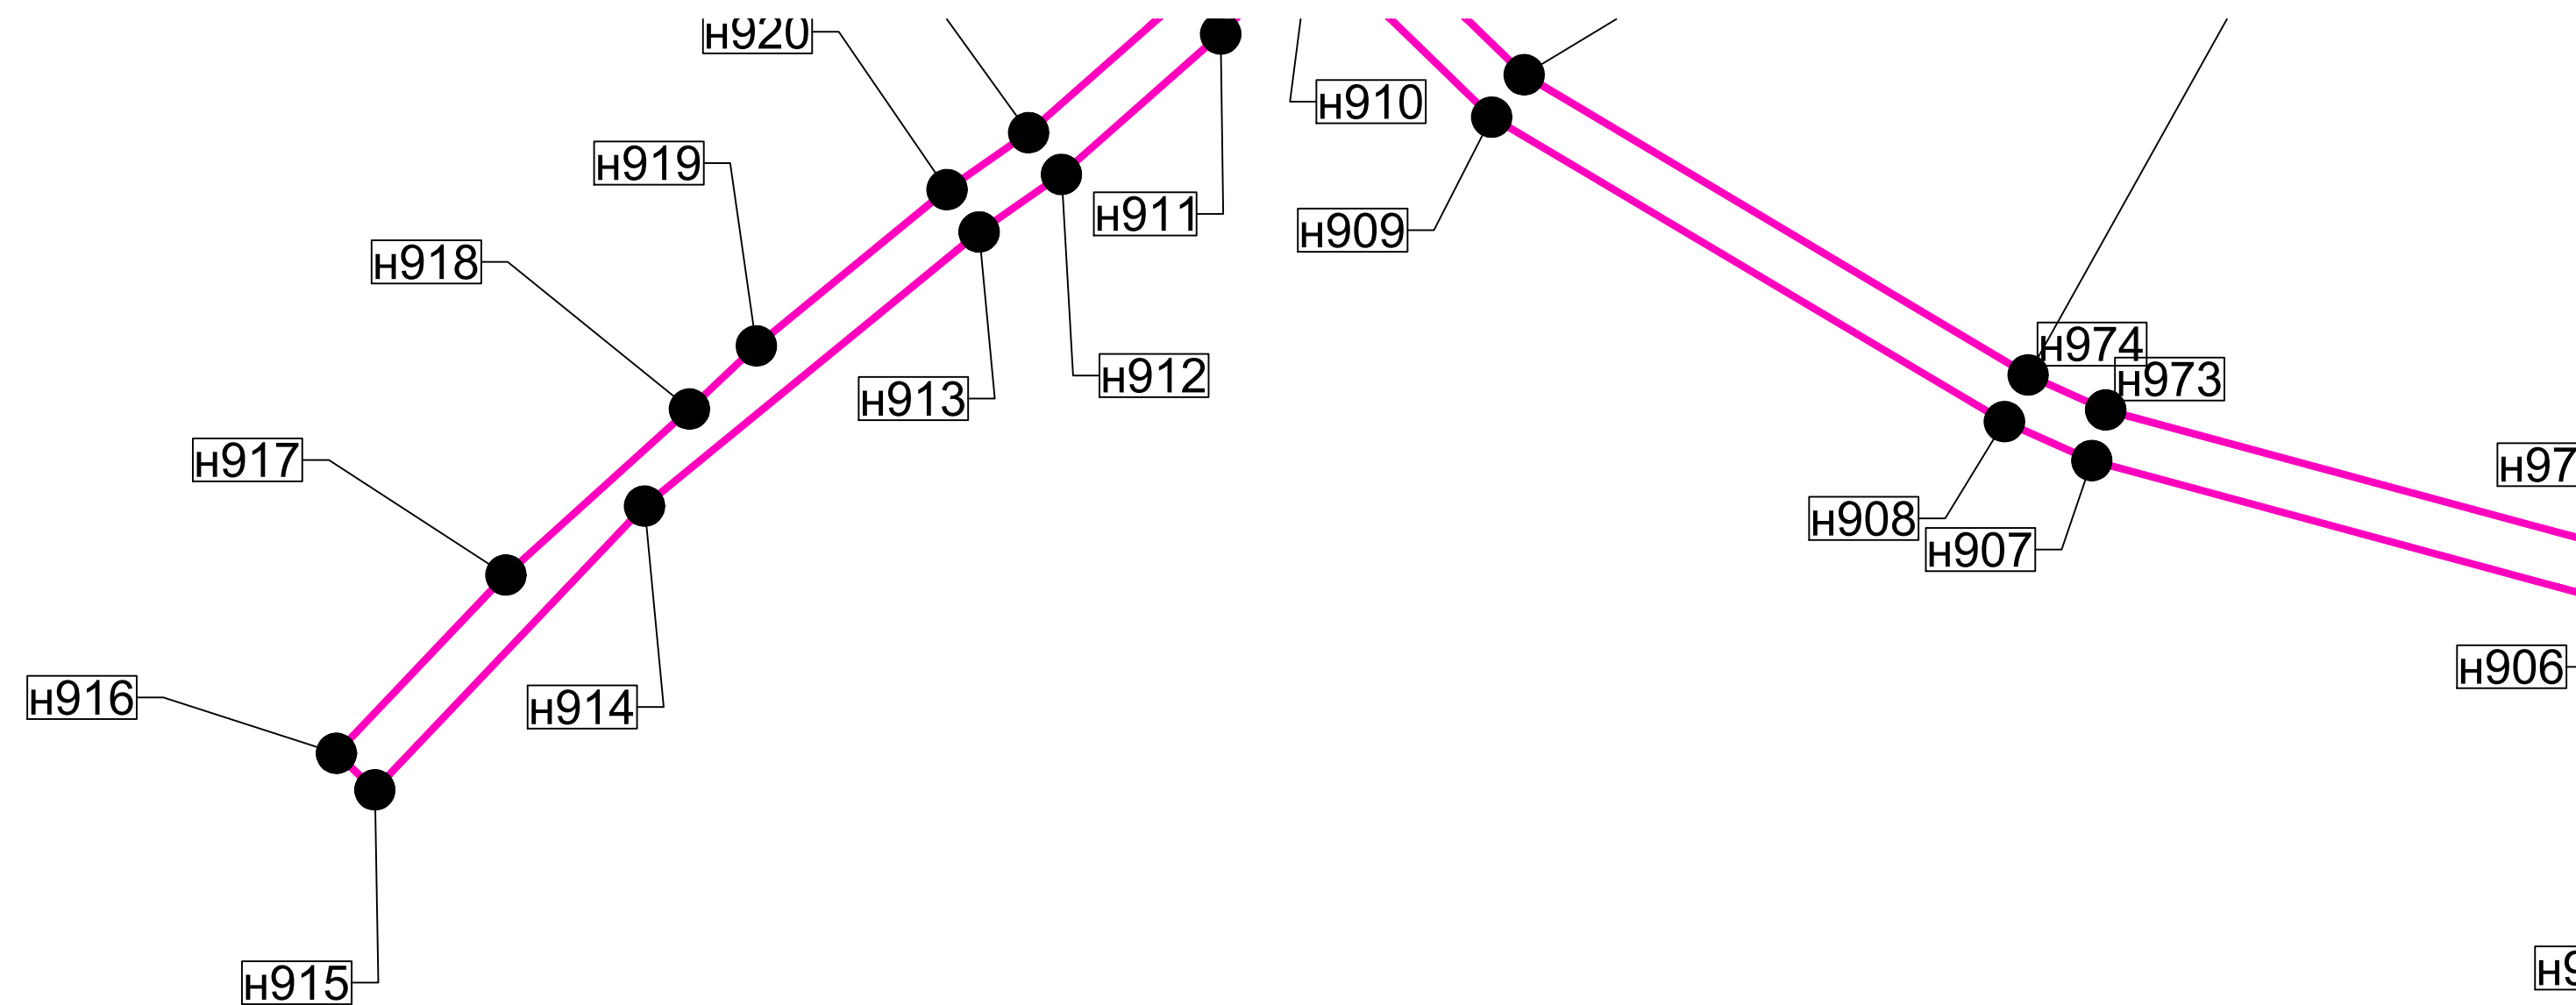


Условные обозначения:


- — — — — вновь образованная часть границы, сведения о которой достаточны для определения её местоположения
- ЗУ1 обозначение земельного участка
- граница кадастрового деления
- 67:18:0000000 обозначение кадастрового квартала
- существующая часть границы, имеющаяся в ЕГРН сведения о которой достаточны для определения её местоположения
- - - - - существующая часть границы, имеющаяся в ЕГРН сведения о которой не достаточны для определения её местоположения

						Газификация жилой зоны дер. Селезни Велижского района Смоленской области		
Изм.	Кол.уч.	Лист	Модок.	Подп.	Дата			
Разраб.		Тараскина			2020			
Приложение 3(Схема расположения элемента планировочной структуры)						Стадия	Лист	Листов
						ППМ	11	
М 1:500						ООО "АСК"		

ЗУ2(1)

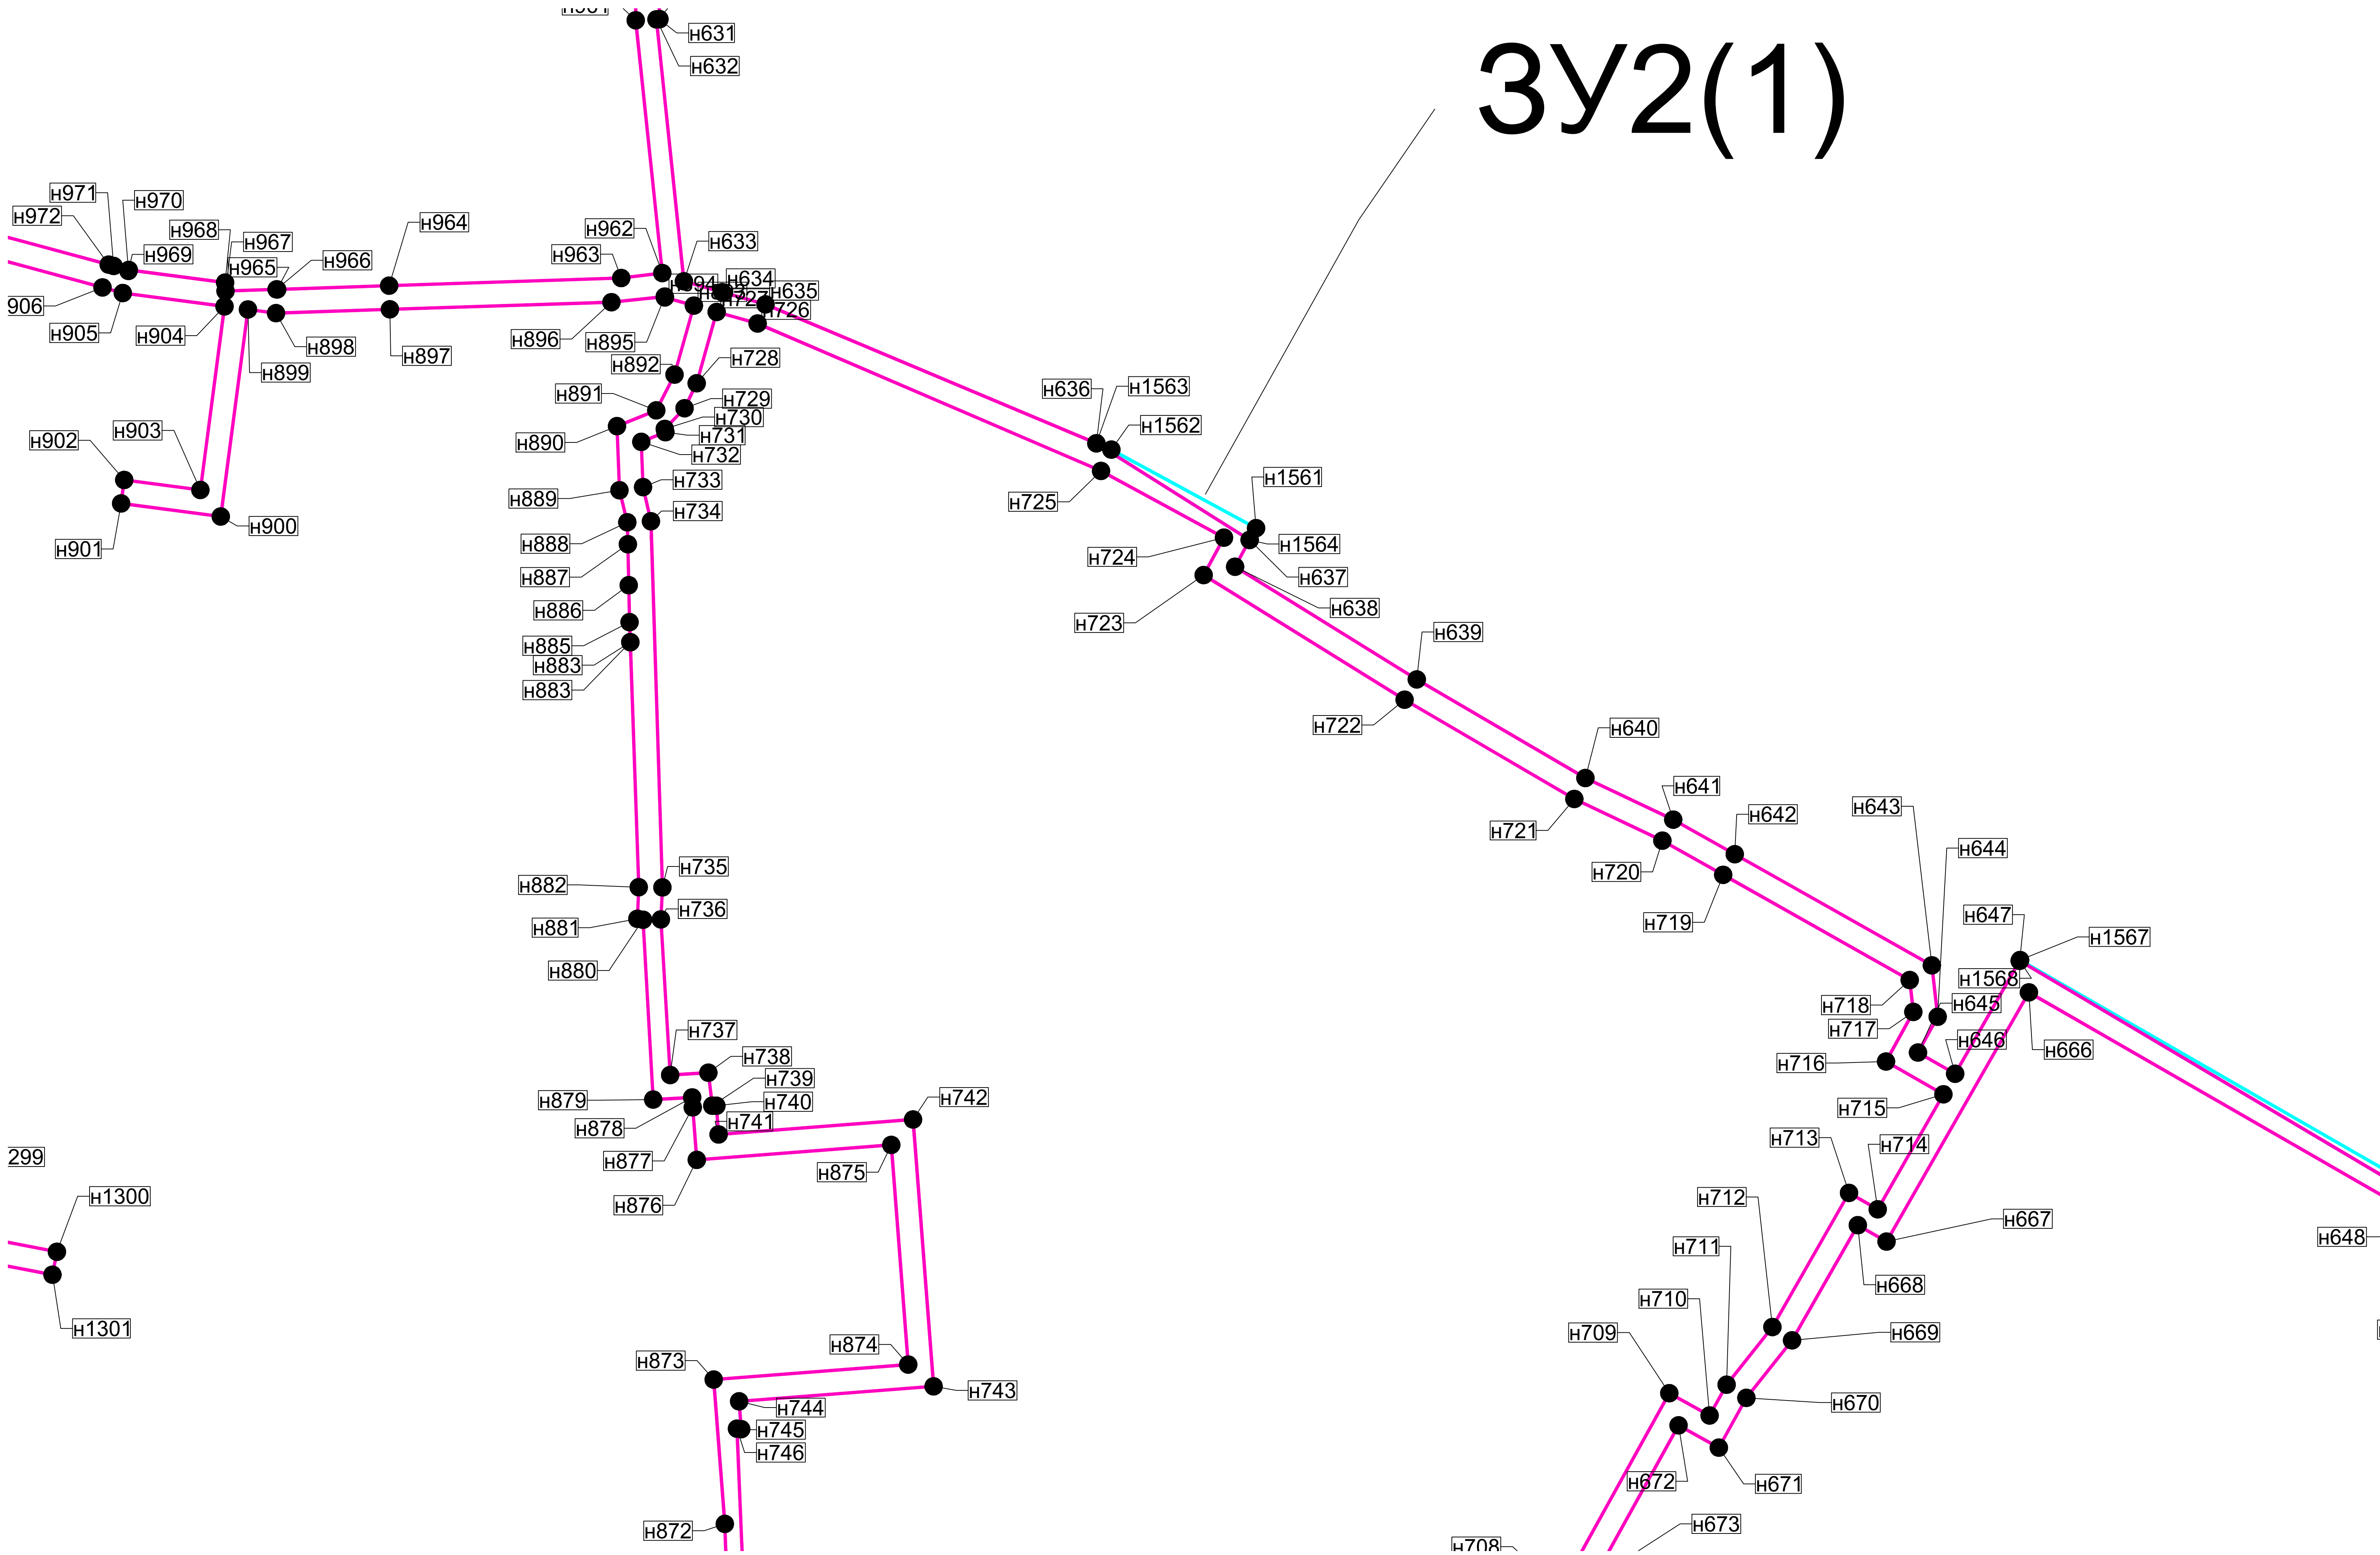


ЗУ2(2)

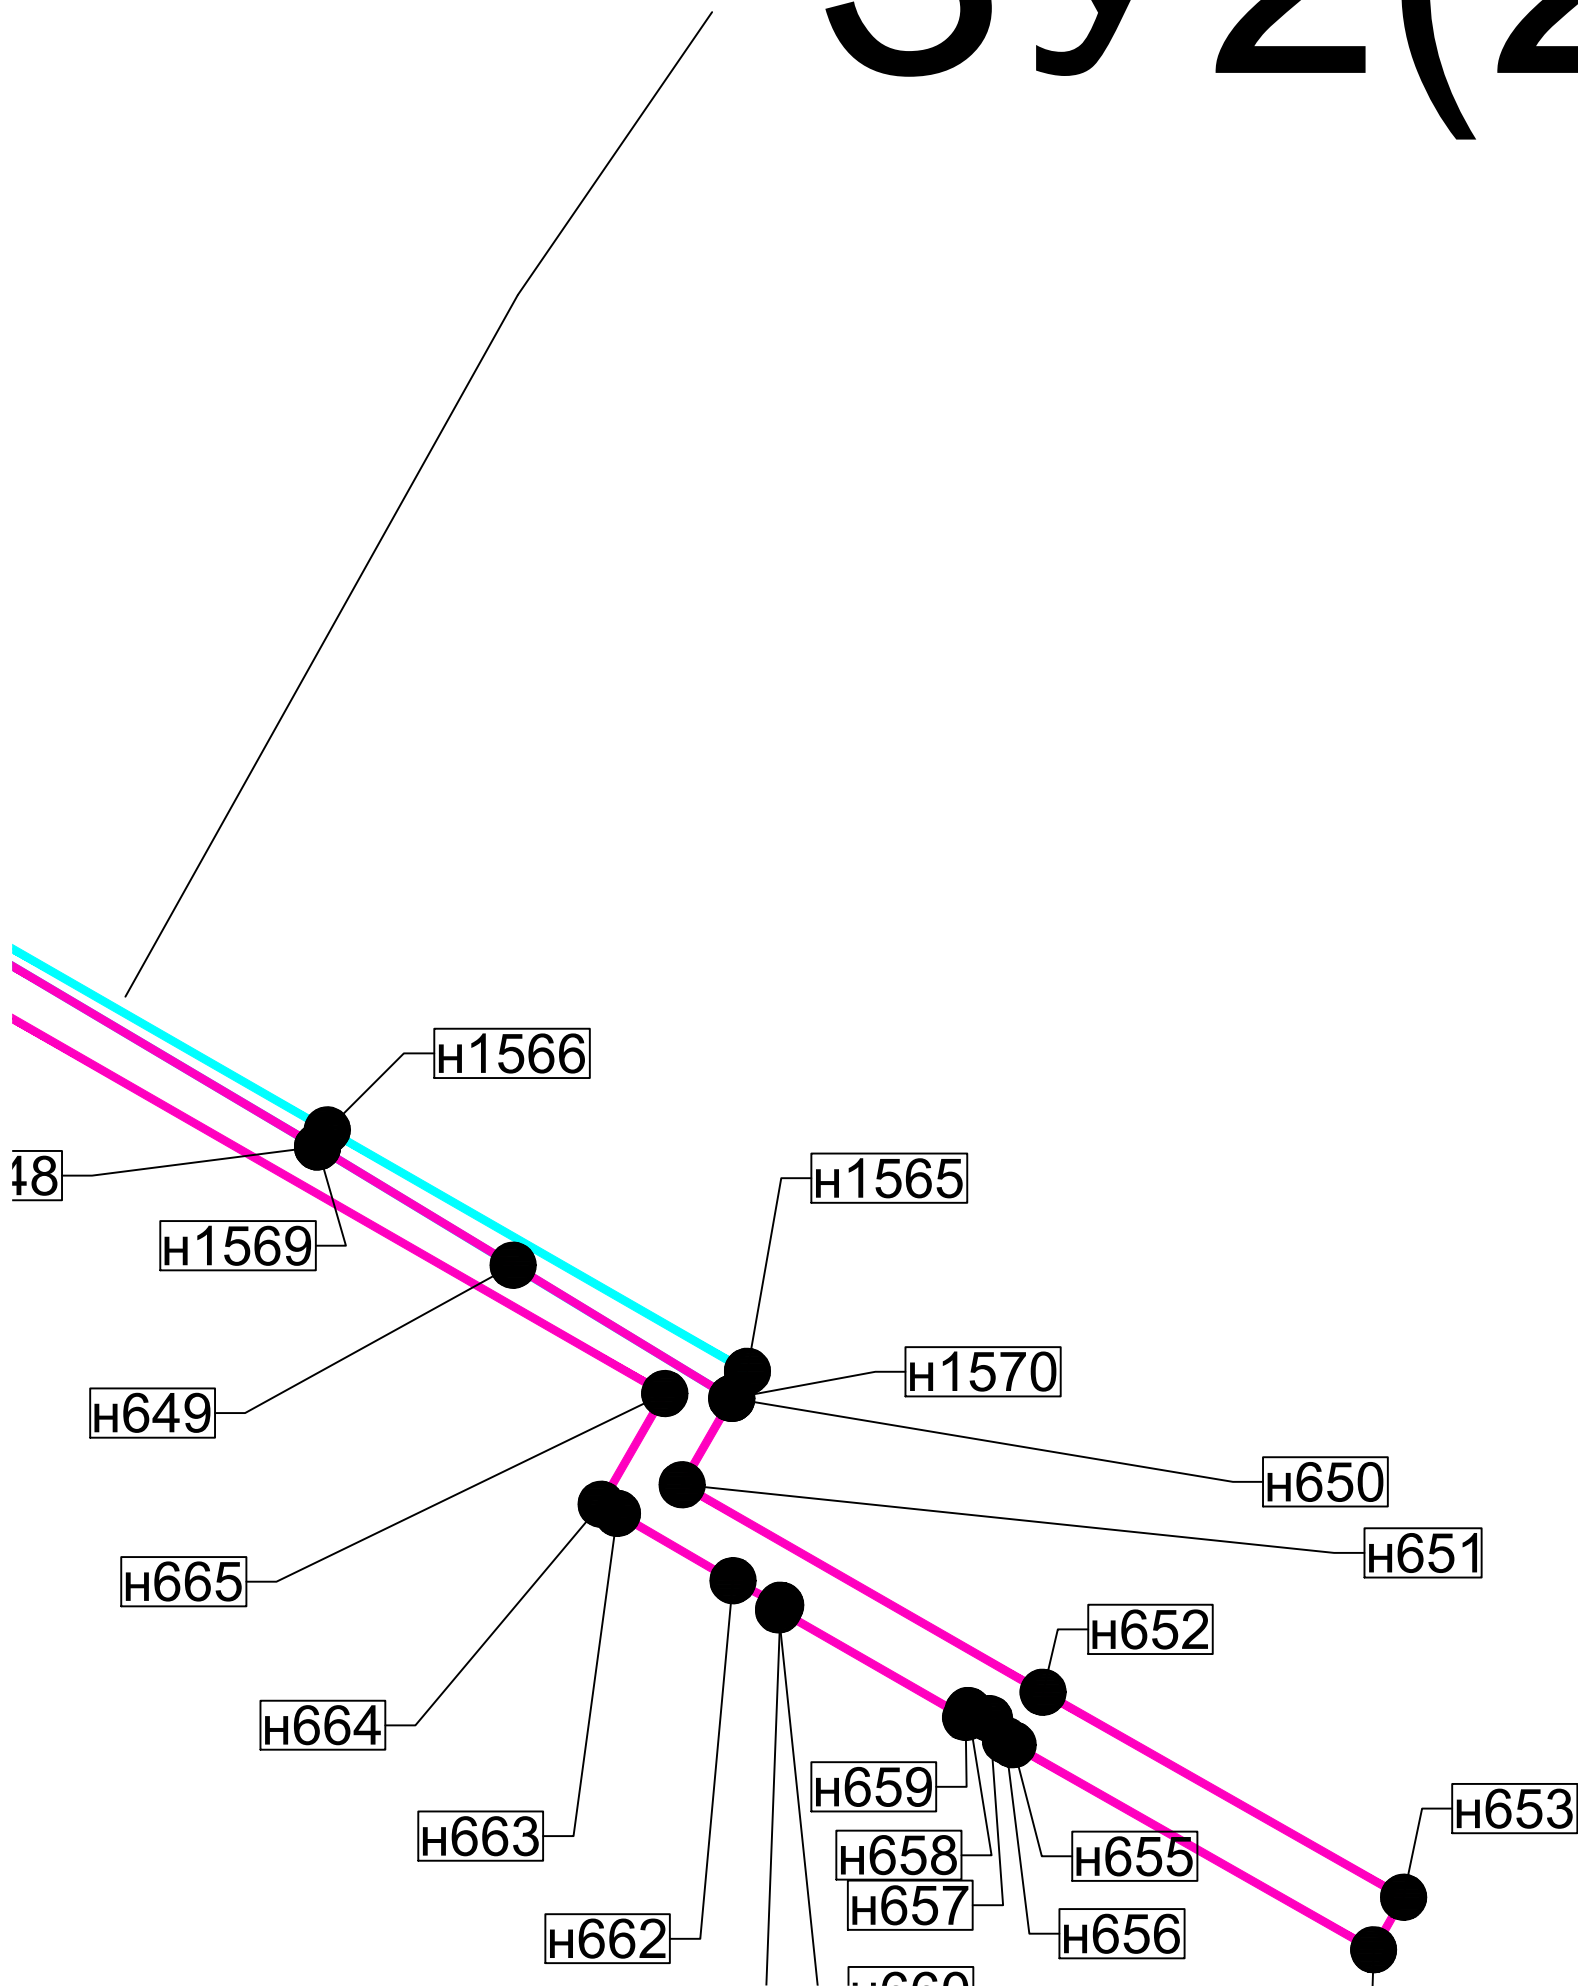

Изм. № подл.	Подпись и дата	Взам. инв. №

Изм.	Кол.уч	Лист	№док.	Подп.	Дата
Разраб.			Тараскина		2020

Газификация жилой зоны дер. Селезни Велижского района Смоленской области			
Приложение 3(Схема расположения элемента планировочной структуры)	Стадия	Лист	Листов
	ПППМ	13	
М 1:500		ООО "АСК"	

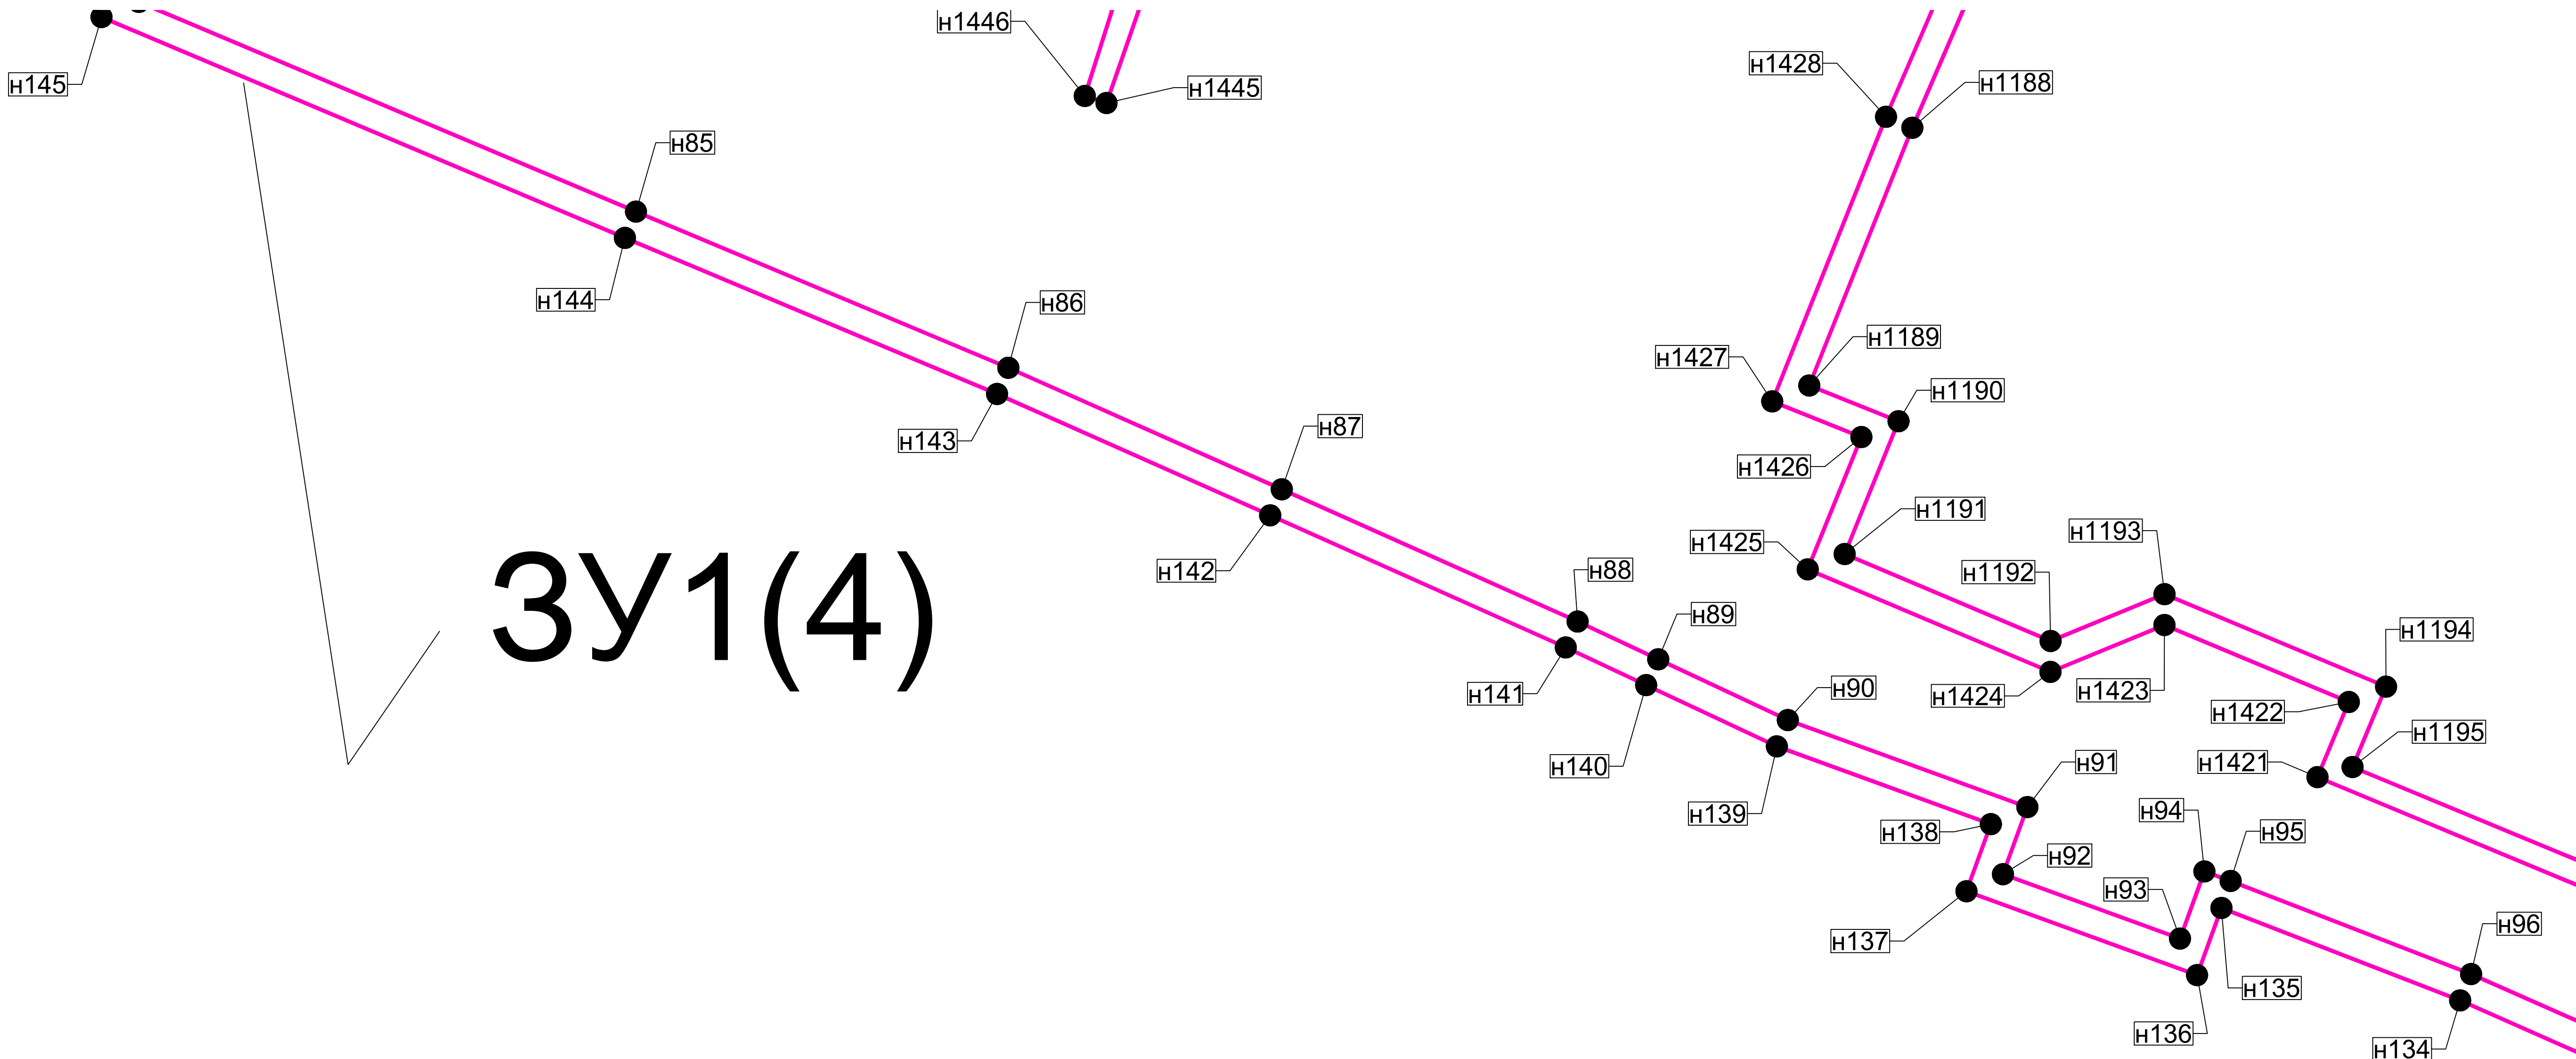


3y1(4)

Имя № подл.	Подпись и дата	Взамен име. №	Составлено	

Условные обозначения:

————	- вновь образованная часть границы, сведения о которой достаточны для определения её местоположения
—ЗУГ—	- обозначение земельного участка
-----	- граница кадастрового деления
67:18:0000000	- обозначение кадастрового квартала
————	- существующая часть границы, имеющаяся в ЕГРН сведения о которой достаточны для определения её местоположения
-----	- существующая часть границы, имеющаяся в ЕГРН сведения о которой не достаточны для определения её местоположения

							Газификация жилой зоны дер. Селезни Велижского района Смоленской области				
Изм.	Кол.уч.	Лист	Модок.	Подп.	Дата			Приложение 3(Схема расположения элемента планировочной структуры)	Стадия	Лист	Листов
Разраб.		Тараскина		<i>Тараскина</i>	2020				ПППМ	14	
							M 1:500	ООО "АСК"			


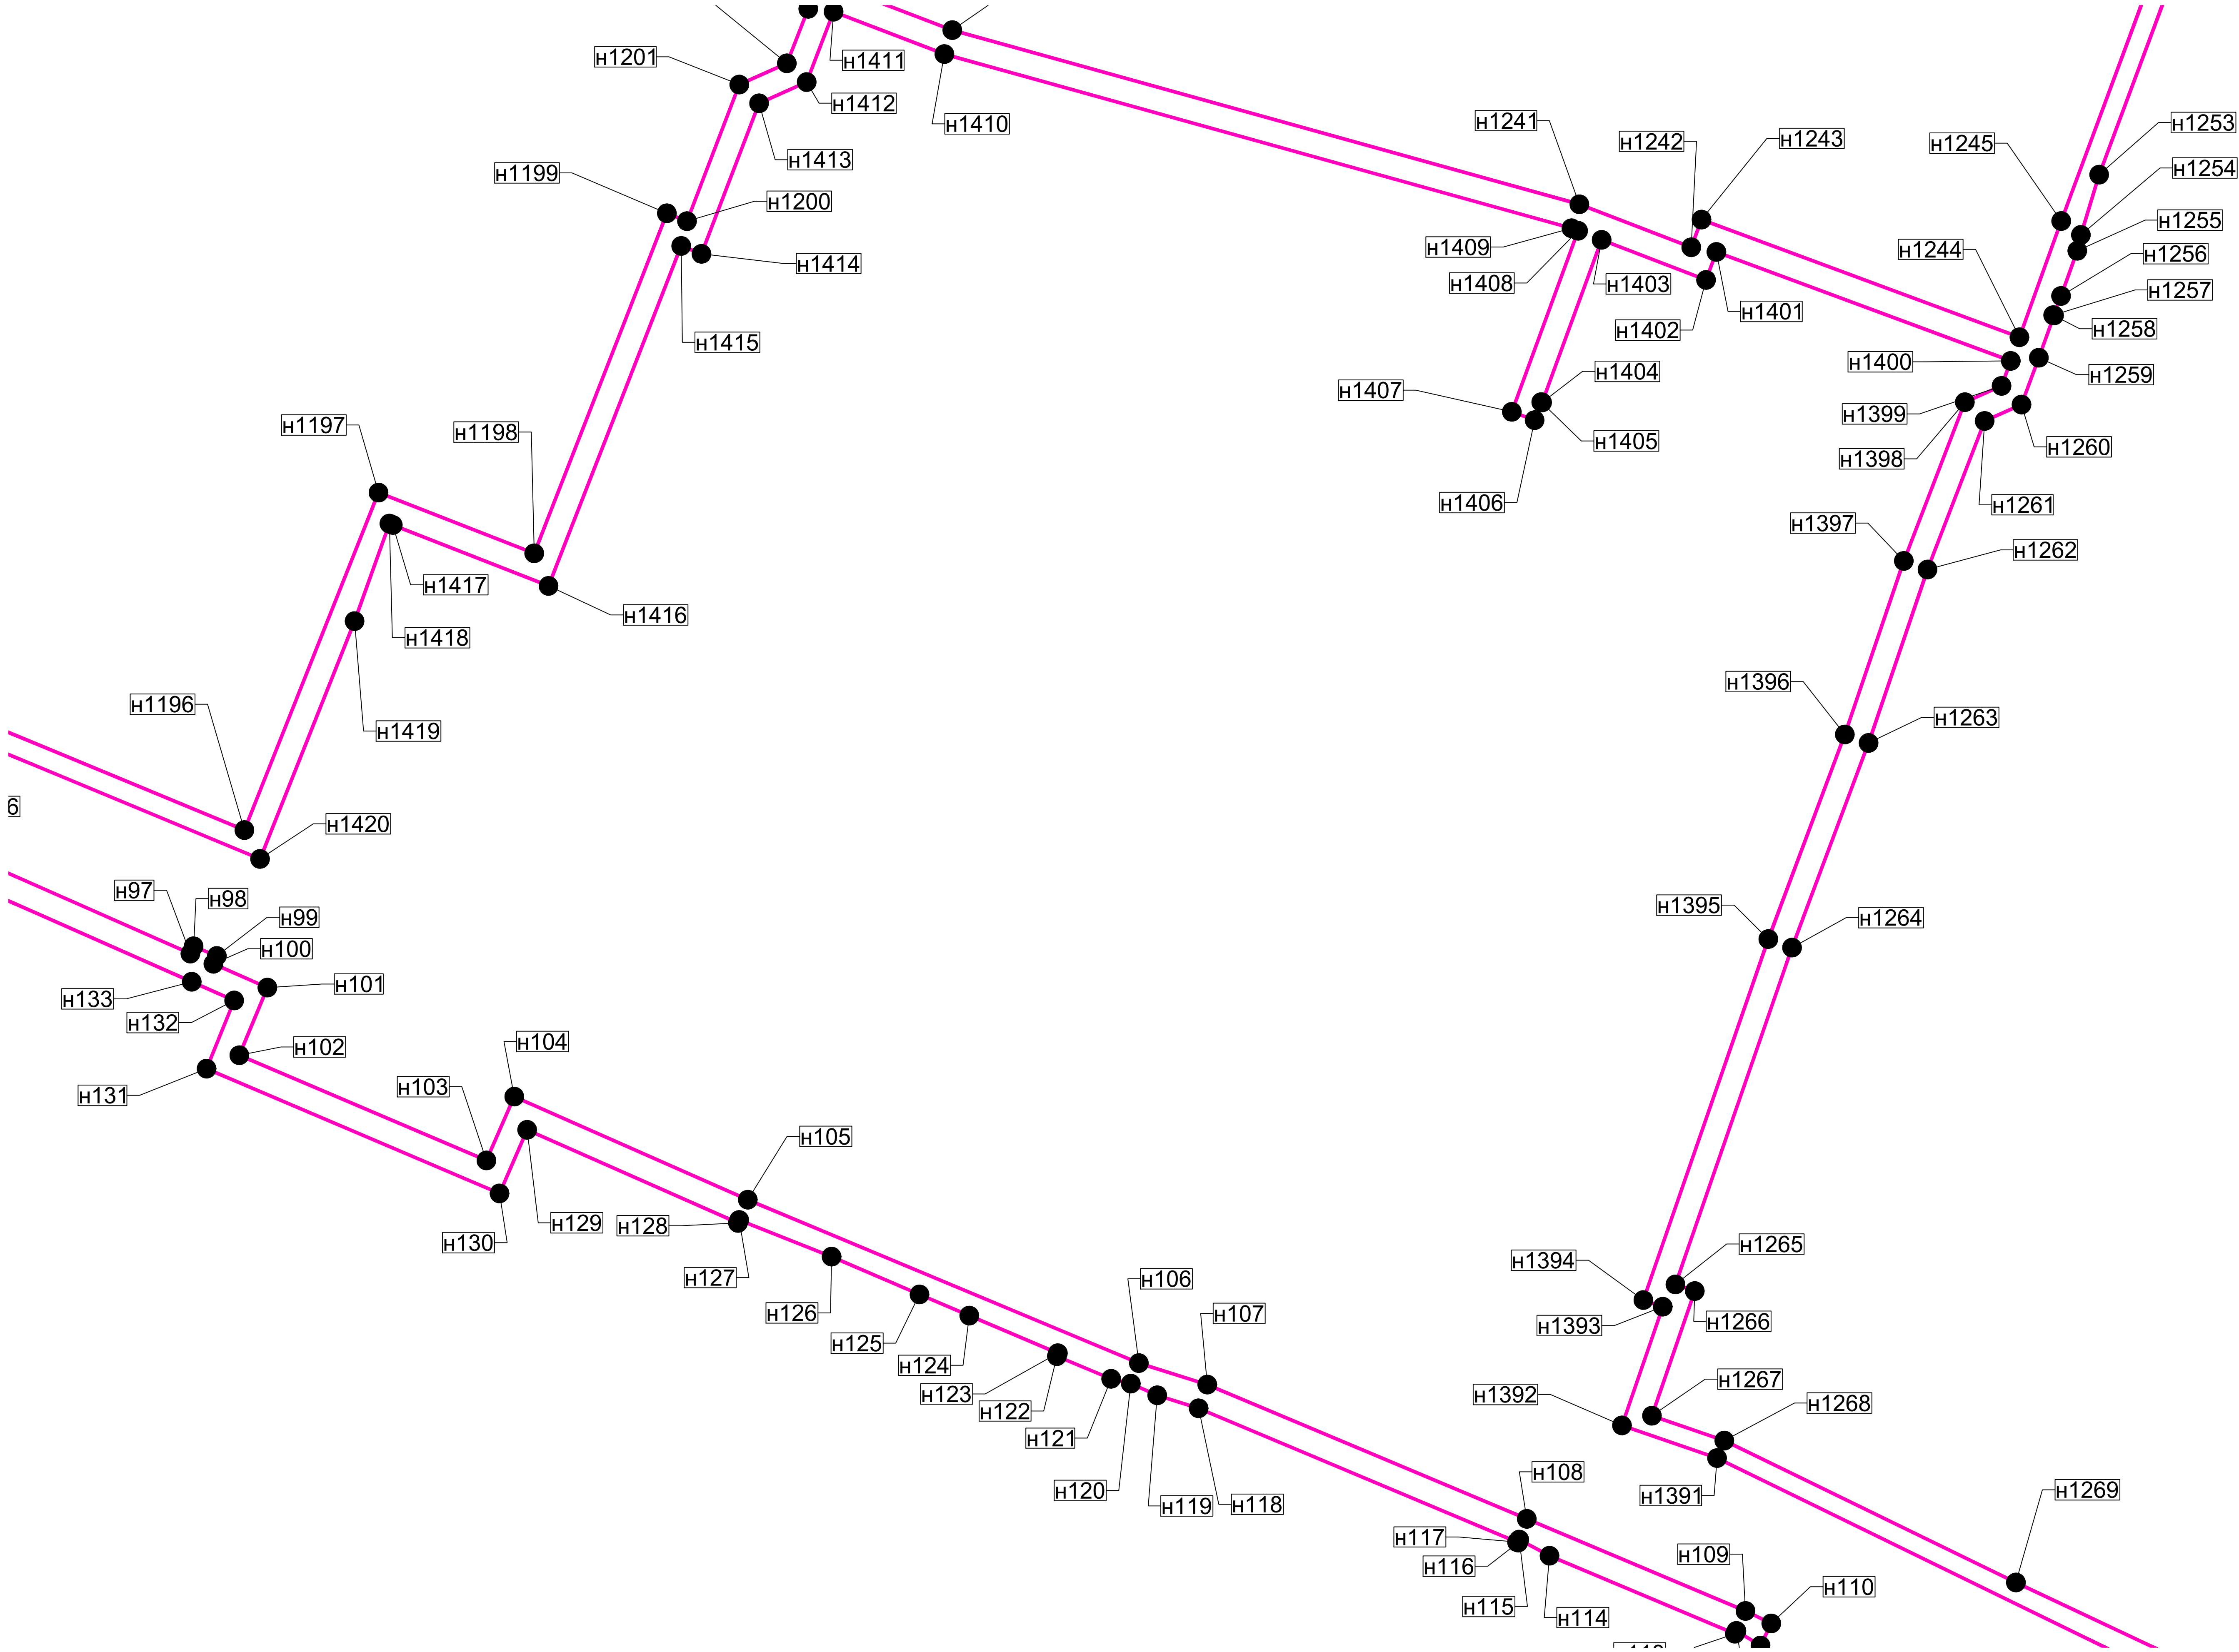


Условные обозначения:

- вновь образованная часть границы, сведения о которой достаточны для определения её местоположения
- 3У1 — обозначение земельного участка
- граница кадастрового деления
- 67:18:0000000 — обозначение кадастрового квартала
- существующая часть границы, имеющиеся в ЕГРН сведения о которой достаточны для определения её местоположения
- - - - существующая часть границы, имеющиеся в ЕГРН сведения о которой не достаточны для определения её местоположения


							Газификация жилой зоны дер. Селезни Велижского района Смоленской области			
Им.	Кол.уч.	Лист	Желок.	Подп.	Дата		Приложение 3(Схема расположения элемента планировочной структуры)			
Разраб.		Гараскина			2020					
							М 1:500			
							ООО "АСК"			
							Стадия	Лист	Листов	
							ПППМ	15		
							Формат А1			

Составлено					
Выдана книга №					
Листов в книге					
Лист № подл.					

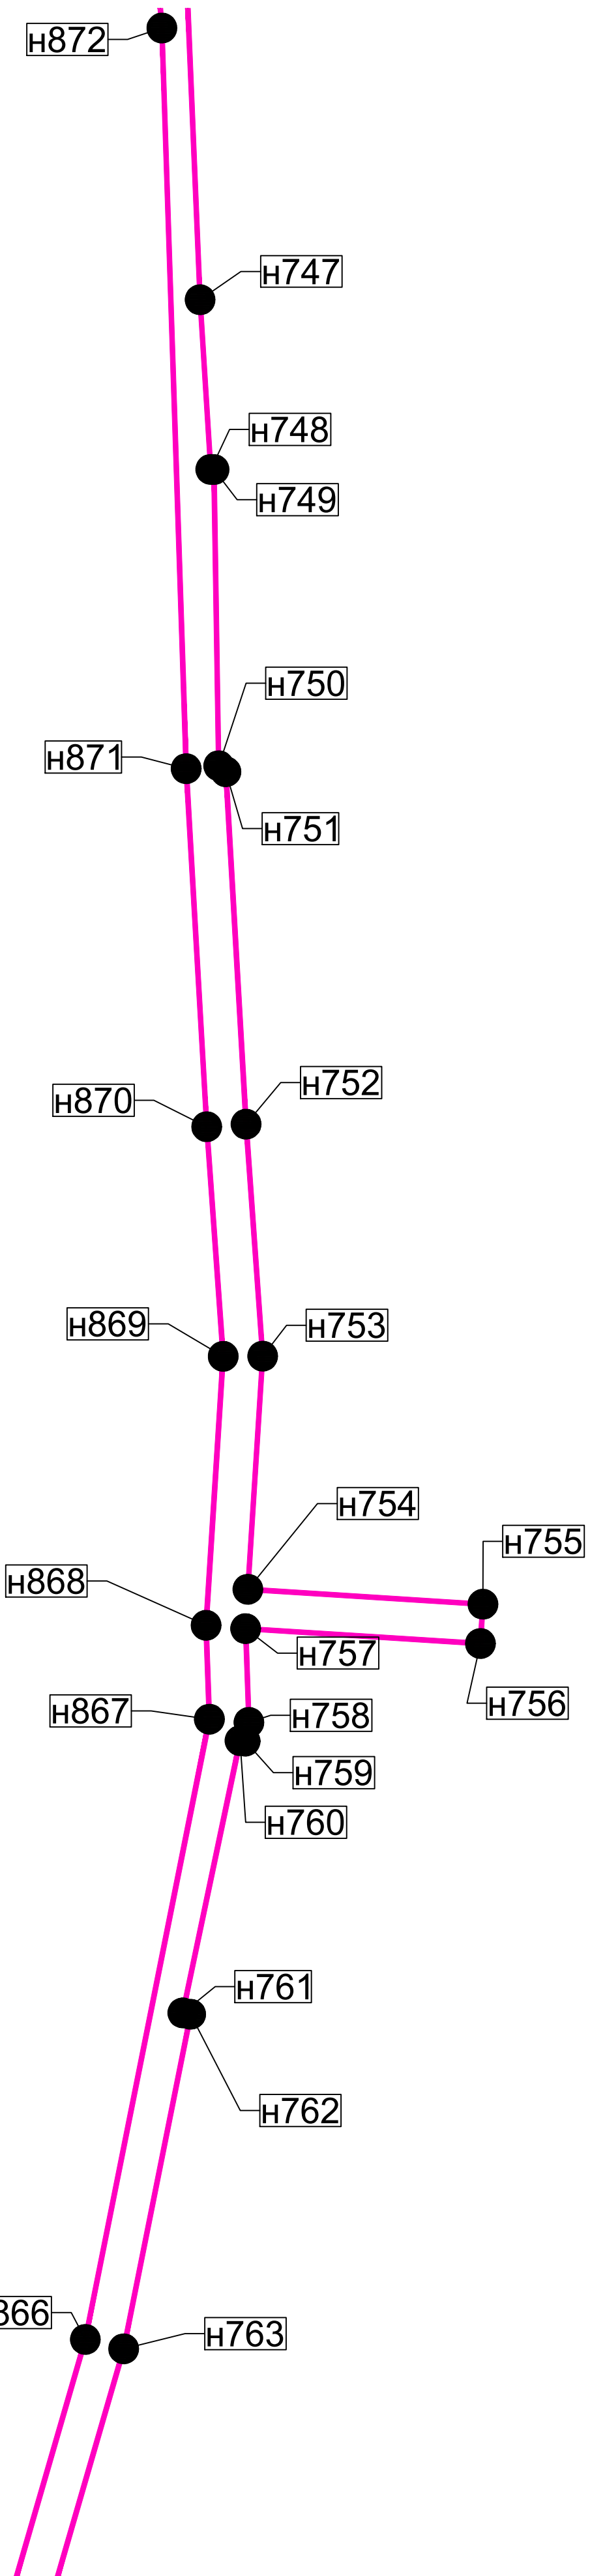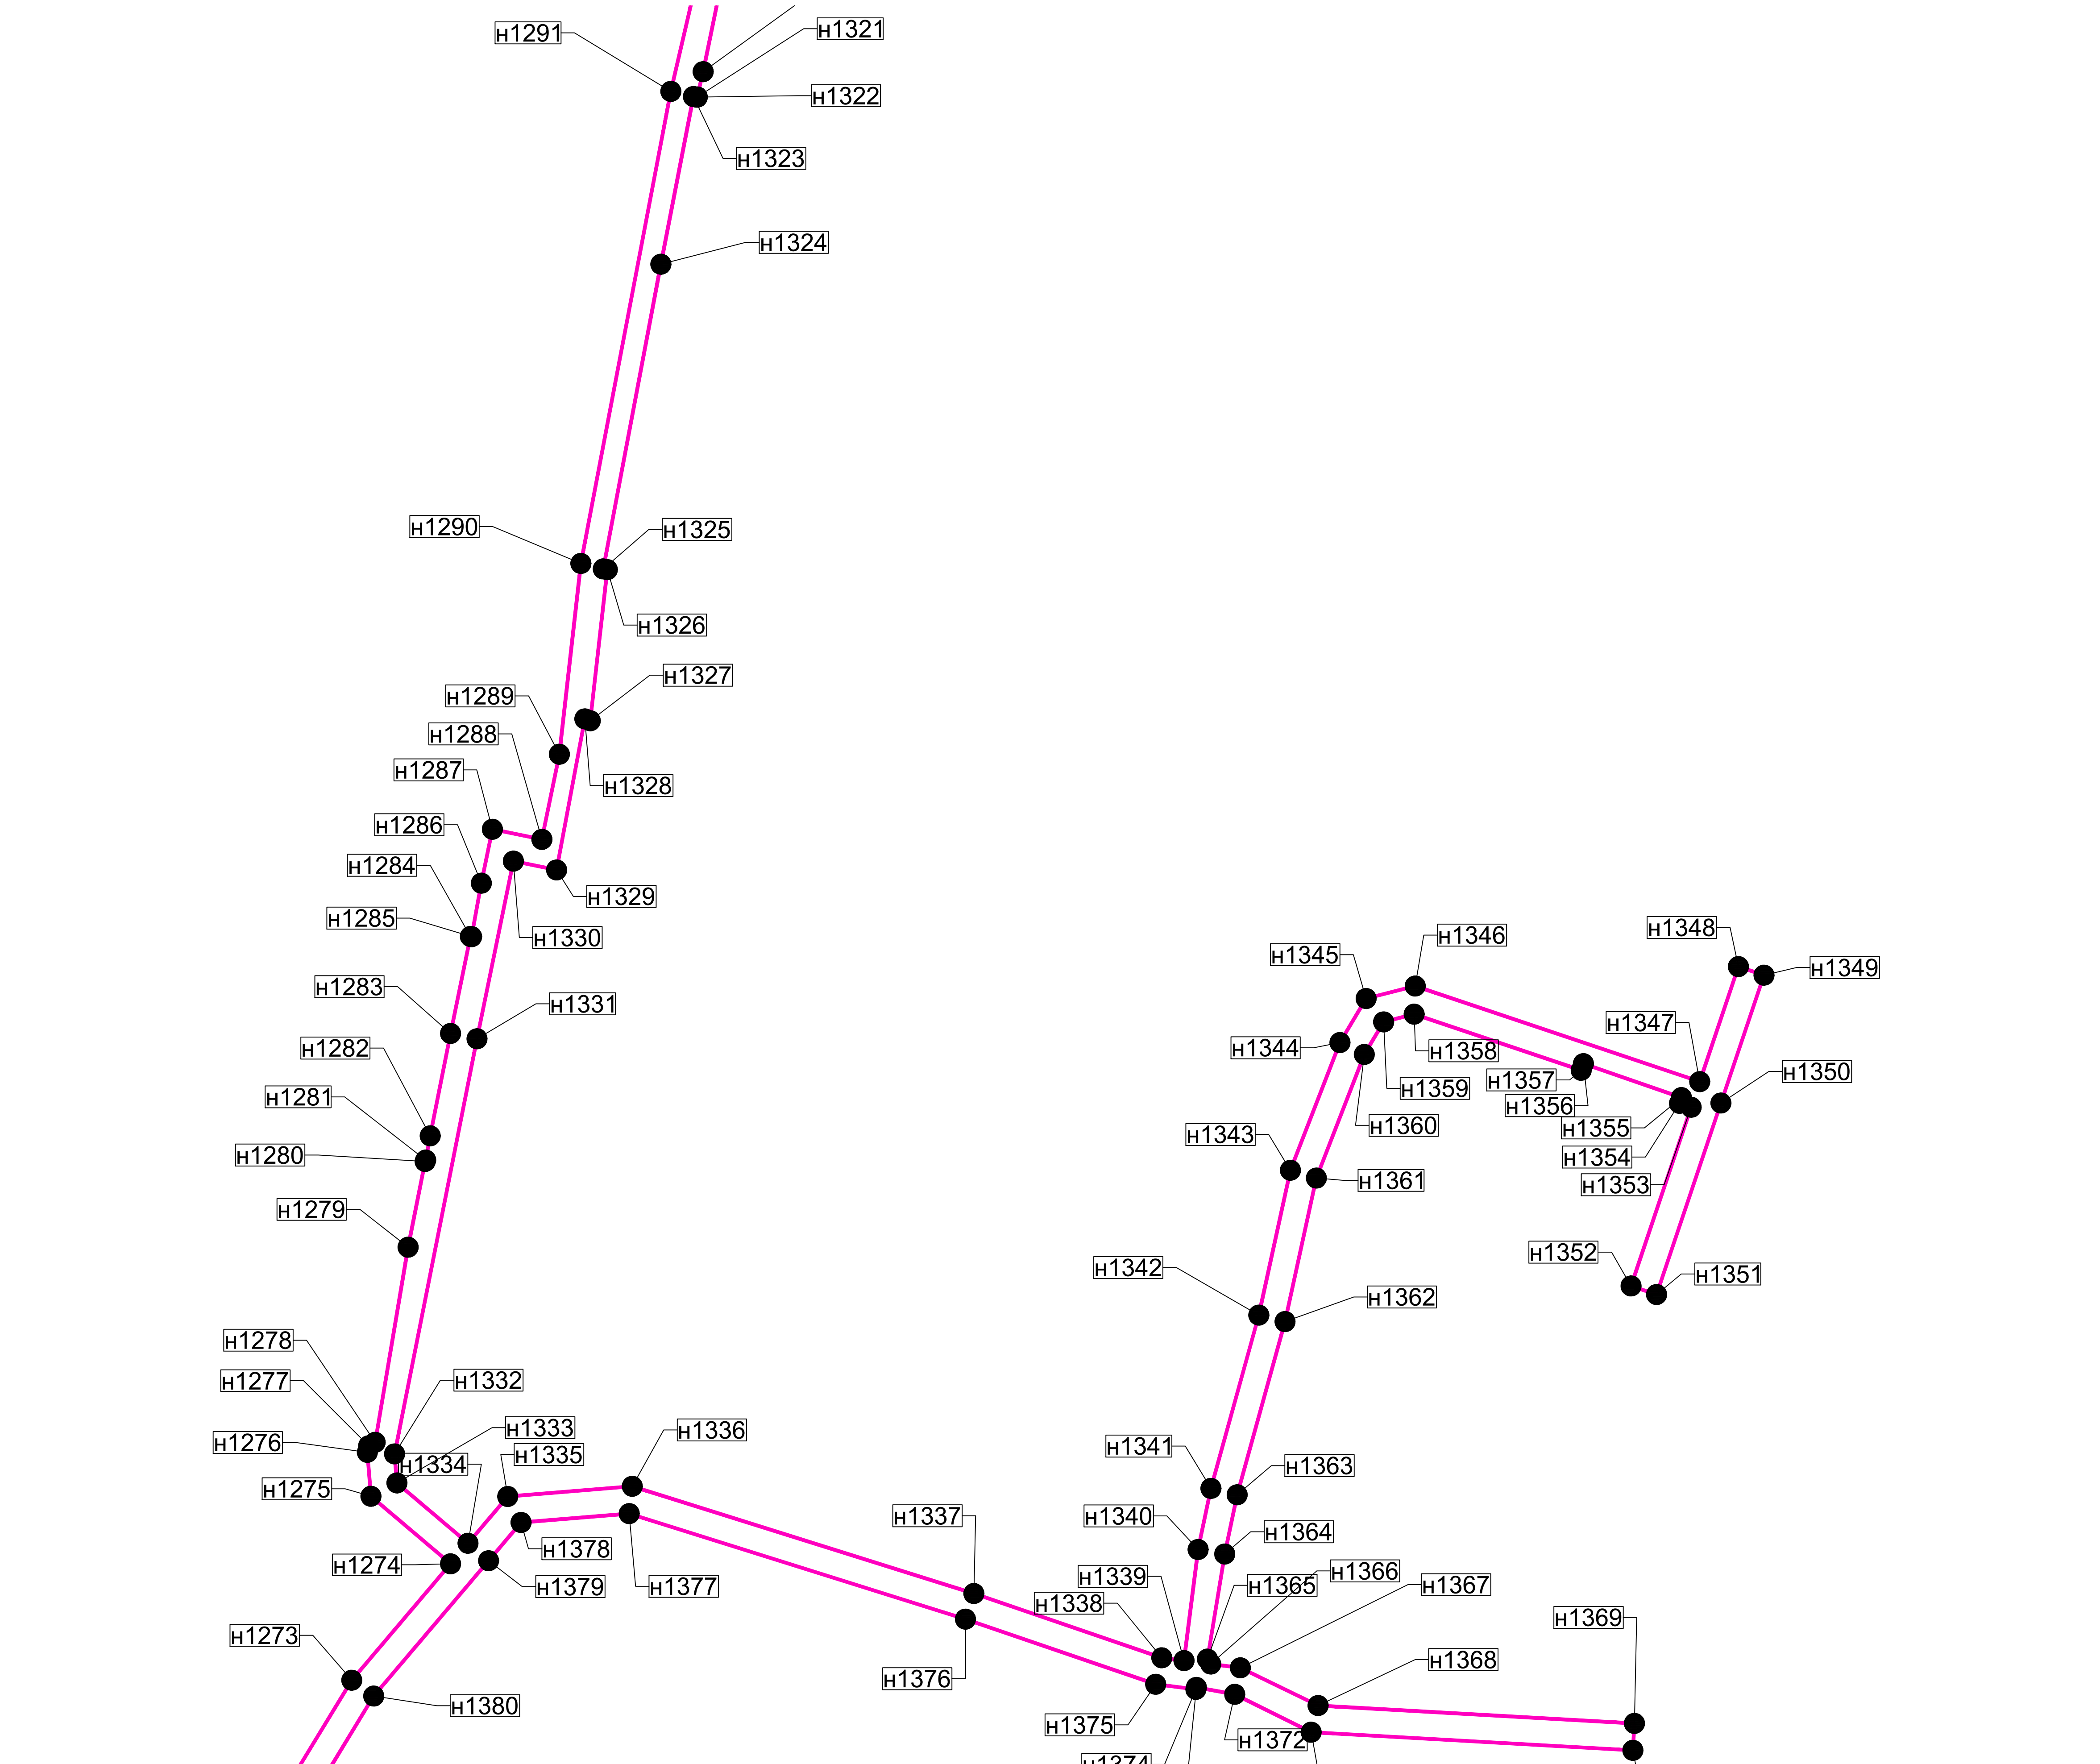

- Условные обозначения:
- вновь образованная часть границы, сведения о которой достаточны для определения её местоположения
 - обозначение земельного участка
 - граница кадастрового деления
 - обозначение кадастрового квартала
 - существующая часть границы, имеющаяся в ЕГРН сведения о которой достаточны для определения её местоположения
 - существующая часть границы, имеющаяся в ЕГРН сведения о которой не достаточны для определения её местоположения


						Газификация жилой зоны дер. Селезни Велижского района Смоленской области				
Изм. Разраб.	Кол.уч.	Лист	Желок.	Подп.	Дата	Приложение 3(Схема расположения элемента планировочной структуры)	Стадия	Лист	Листов	
		Тараскина		<i>2020</i>	2020		ПППМ	16		
							М 1:500	ООО "АСК"		
							Формат А1			

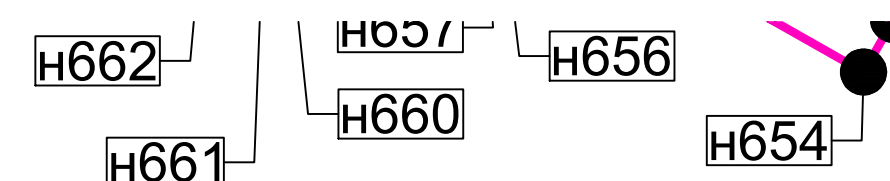

Условные обозначения:

- вновь образованная часть границы, сведения о которой достаточны для определения её местоположения
- 3371— обозначение земельного участка
- граница кадастрового деления
- 8:0000000— обозначение кадастрового квартала
- существующая часть границы, имеющиеся в ЕГРН сведения о которой достаточны для определения её местоположения
- - - - - существующая часть границы, имеющиеся в ЕГРН сведения о которой не достаточны для определения её местоположения


Формат А1

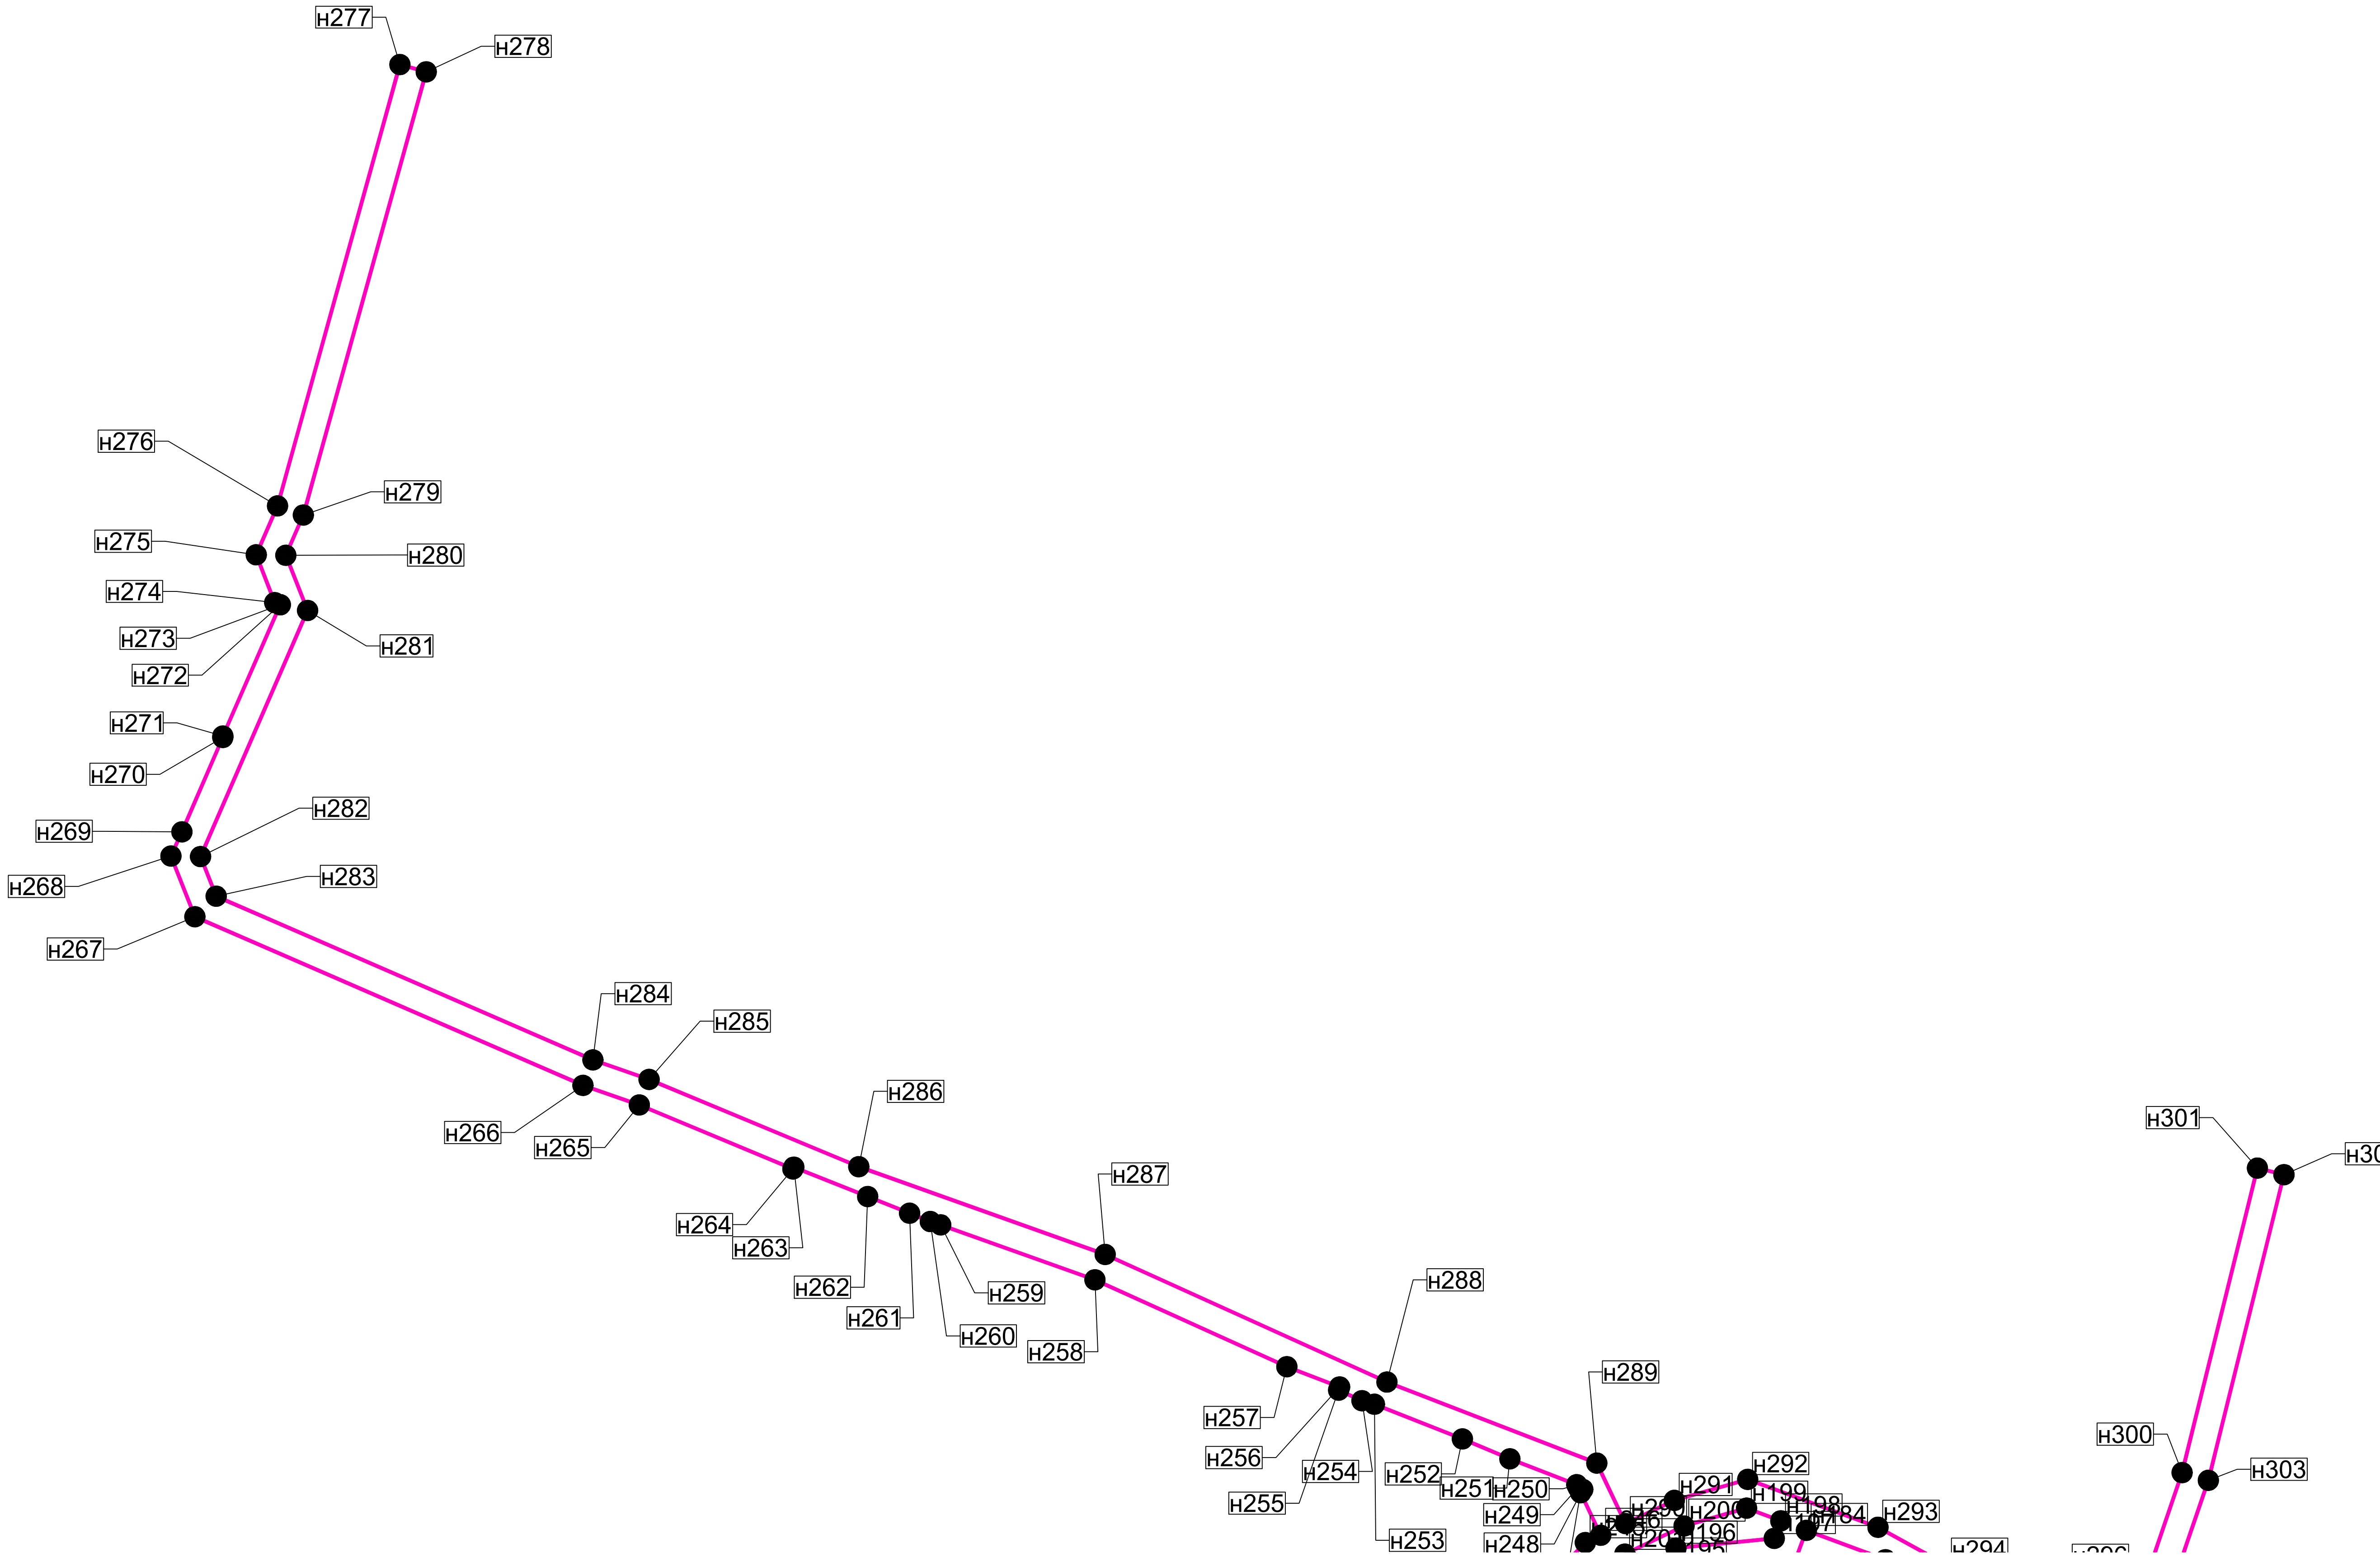

Условные обозначения:


- вновь образованная часть границы, сведения о которой достаточны для определения её местоположения
- обозначение земельного участка
- граница кадастрового деления
- обозначение кадастрового квартала
- существующая часть границы, имеющиеся в ЕГРН сведения о которой достаточны для определения её местоположения
- существующая часть границы, имеющиеся в ЕГРН сведения о которой не достаточны для определения её местоположения

						Газификация жилой зоны дер. Селезни Велижского района Смоленской области			
Изм.	Кол.уч	Лист	Ж.лок.	Подп.	Дата	Приложение 3(Схема расположения элемента планировочной структуры)	Стадия	Лист	Листов
Разраб.		Тараскина			2020		ППМ	18	
						M 1:500	ООО "АСК"		

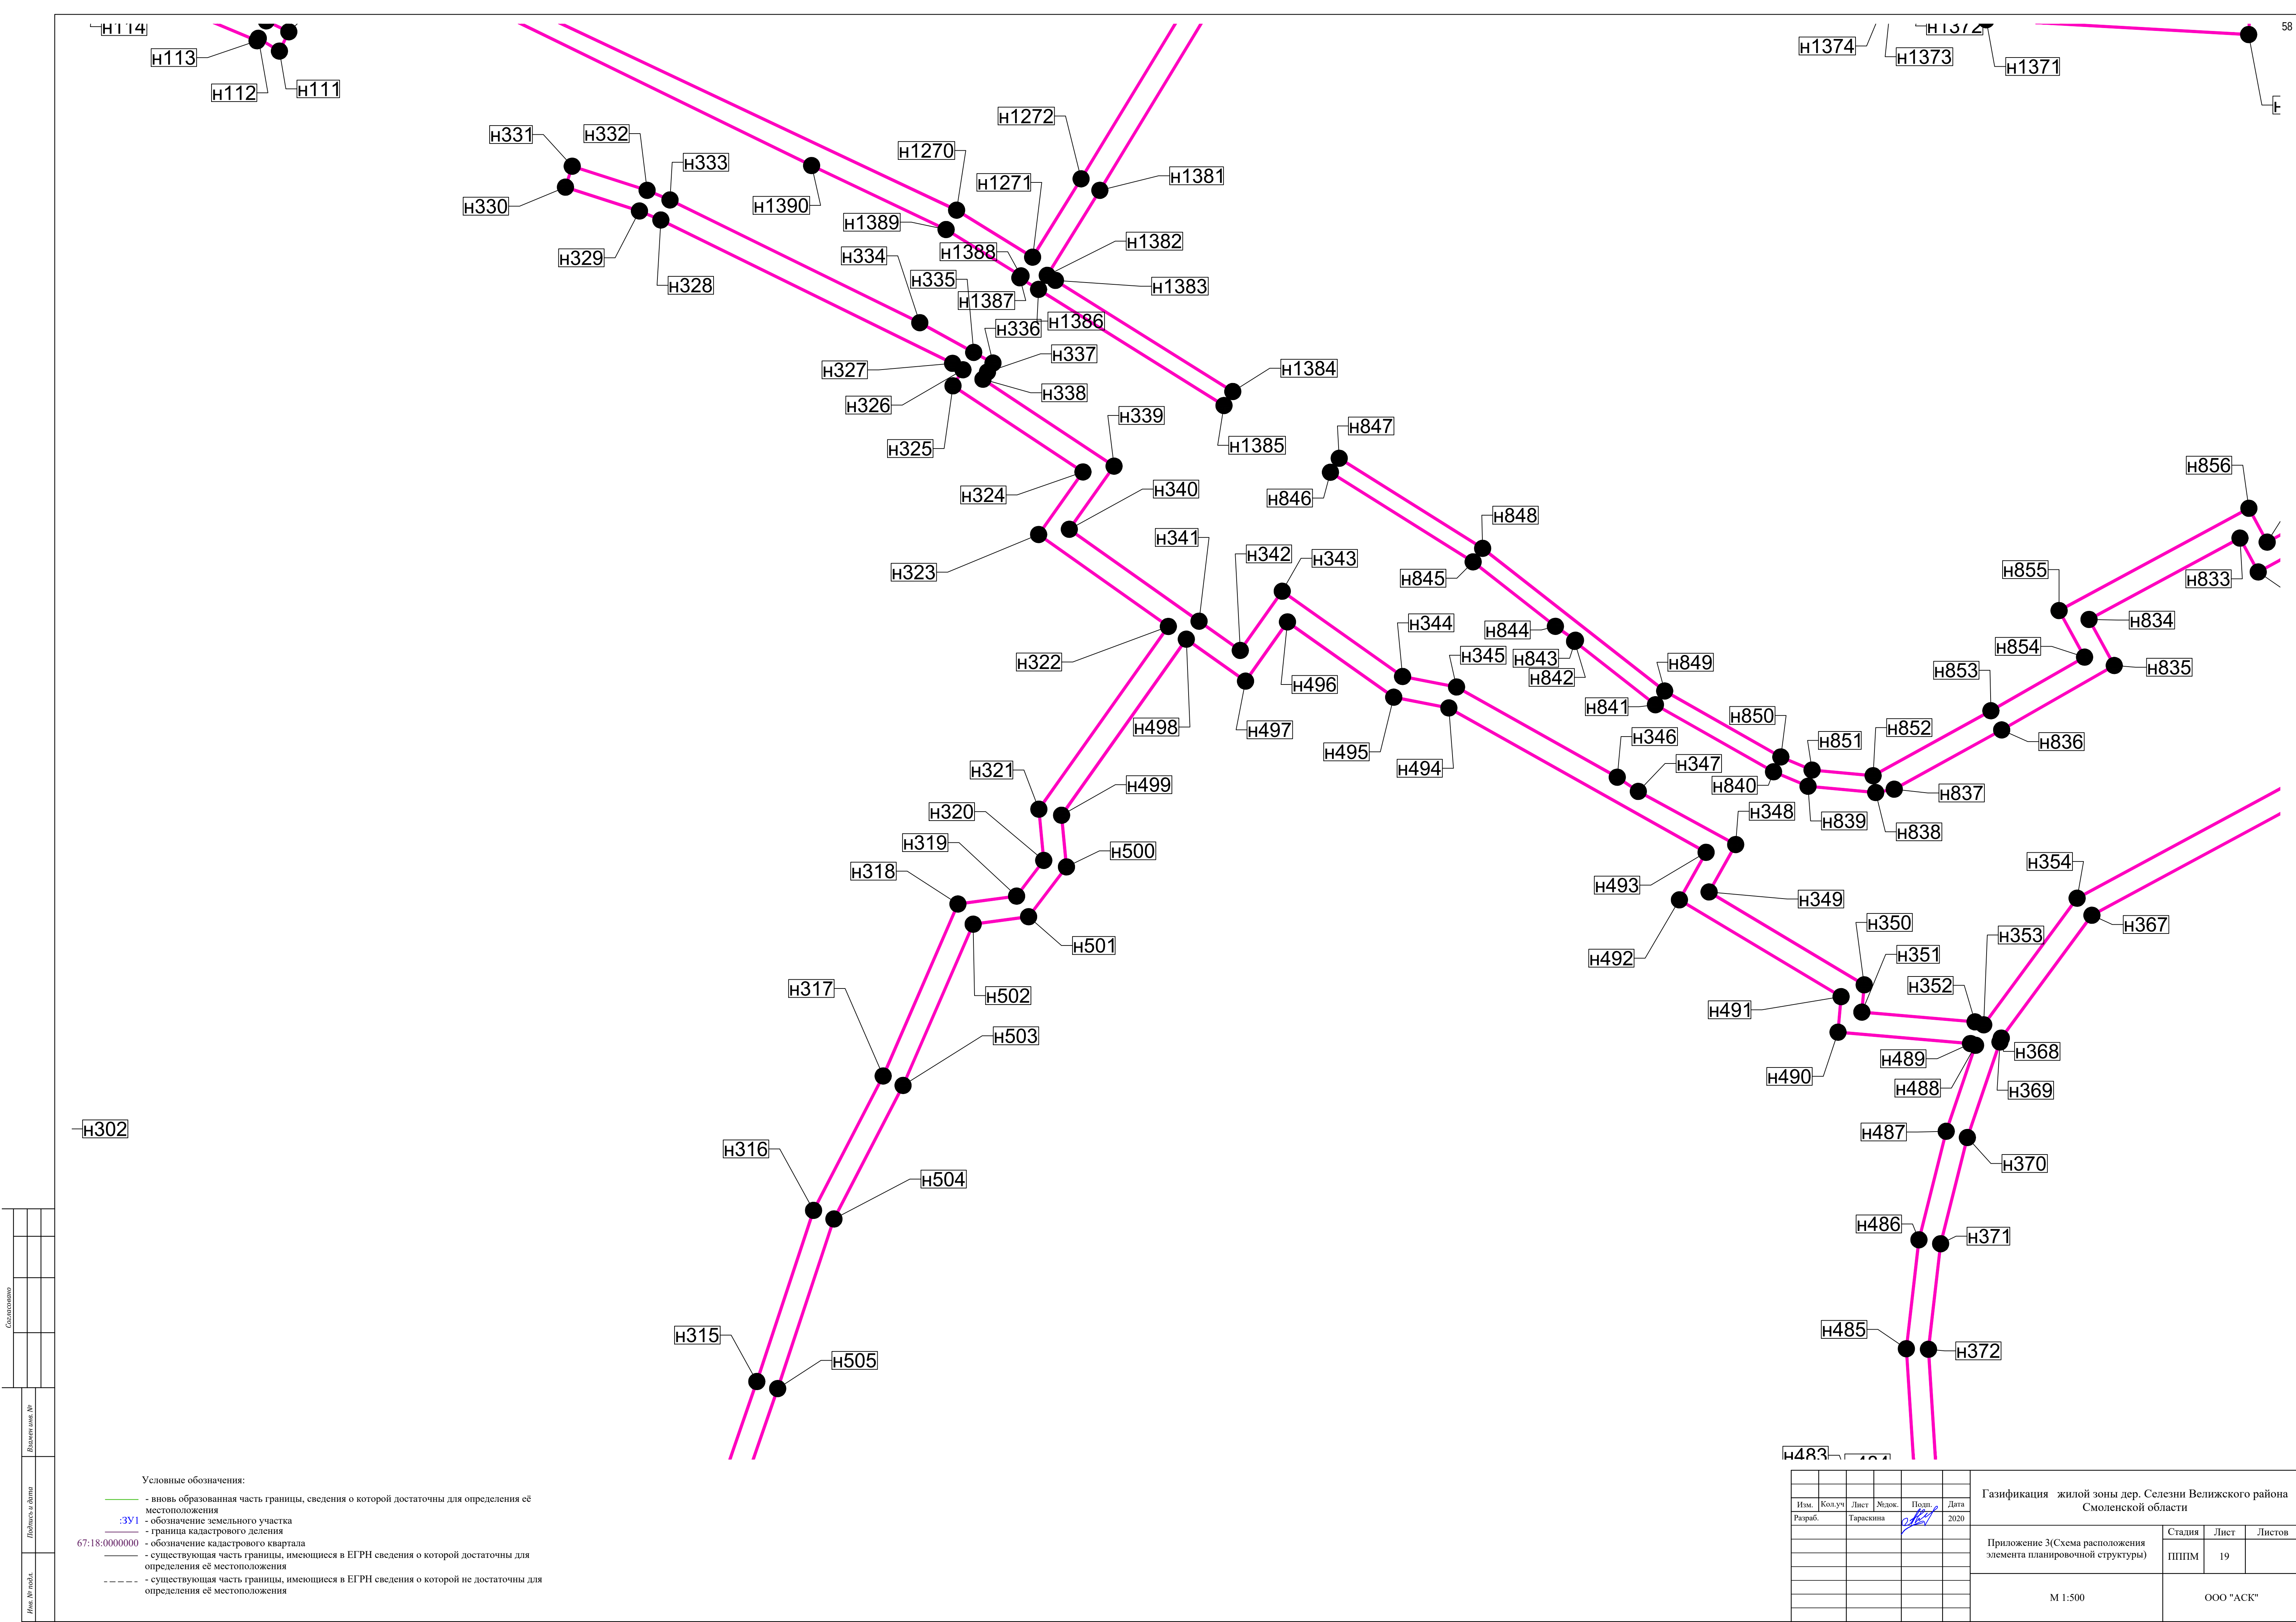

ЗУ1(/)


ЗУ

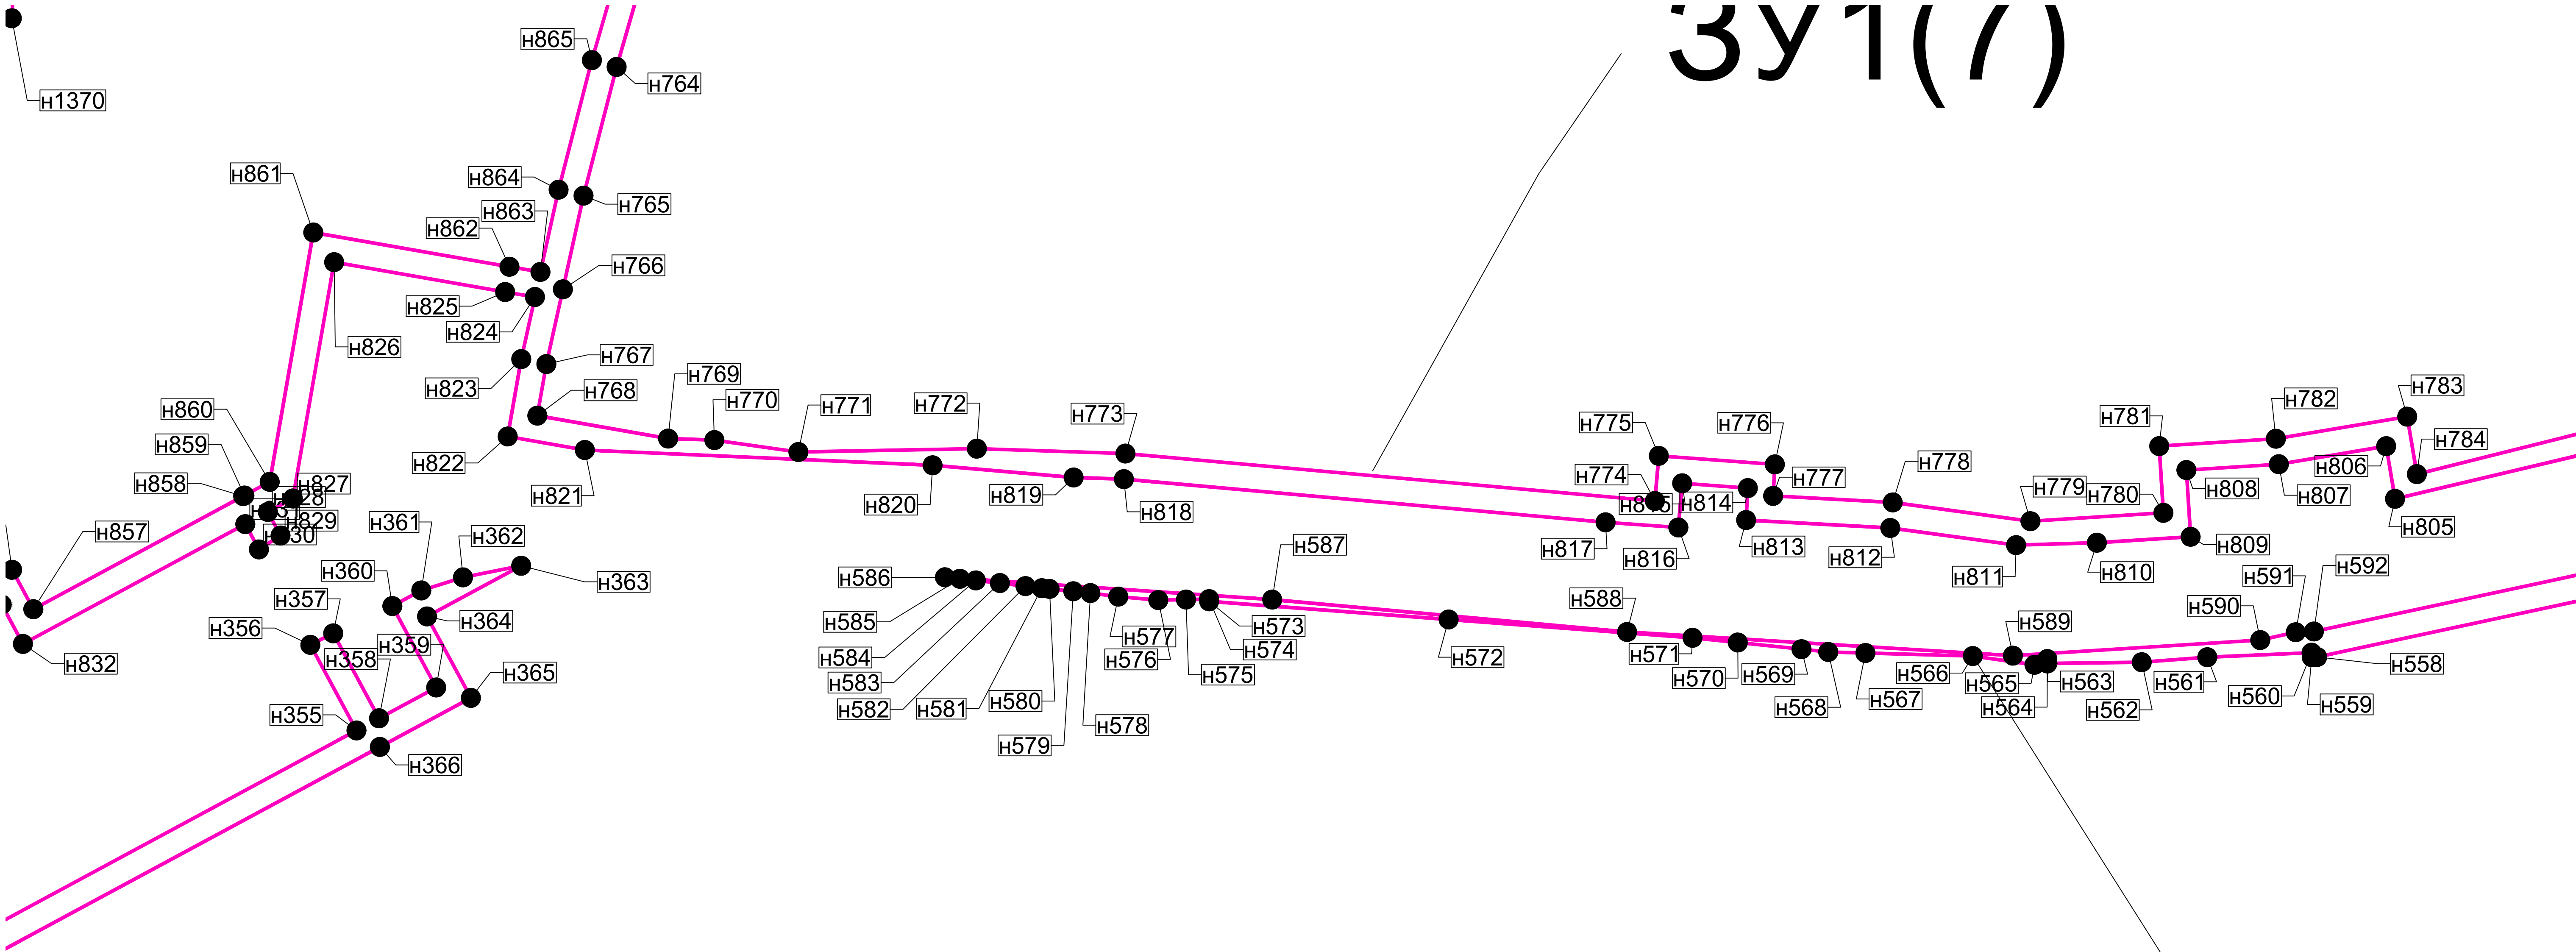

- Условные обозначения:
- вновь образованная часть границы, сведения о которой достаточны для определения её местоположения
 - ЗУ1 - обозначение земельного участка
 - граница кадастрового деления
 - 67:18:0000000 - обозначение кадастрового квартала
 - существующая часть границы, имеющиеся в ЕГРН сведения о которой достаточны для определения её местоположения
 - существующая часть границы, имеющиеся в ЕГРН сведения о которой не достаточны для определения её местоположения

						Газификация жилой зоны дер. Селезни Велижского района Смоленской области			
Изм.	Кол.уч.	Лист	Млэк.	Подп.	Дата	Приложение 3(Схема расположения элемента планировочной структуры)	Стадия	Лист	Листов
Разраб.		Тараскина			2020		ПППМ	20	
						М 1:500	ООО "АСК"		

ЗУ1(7)

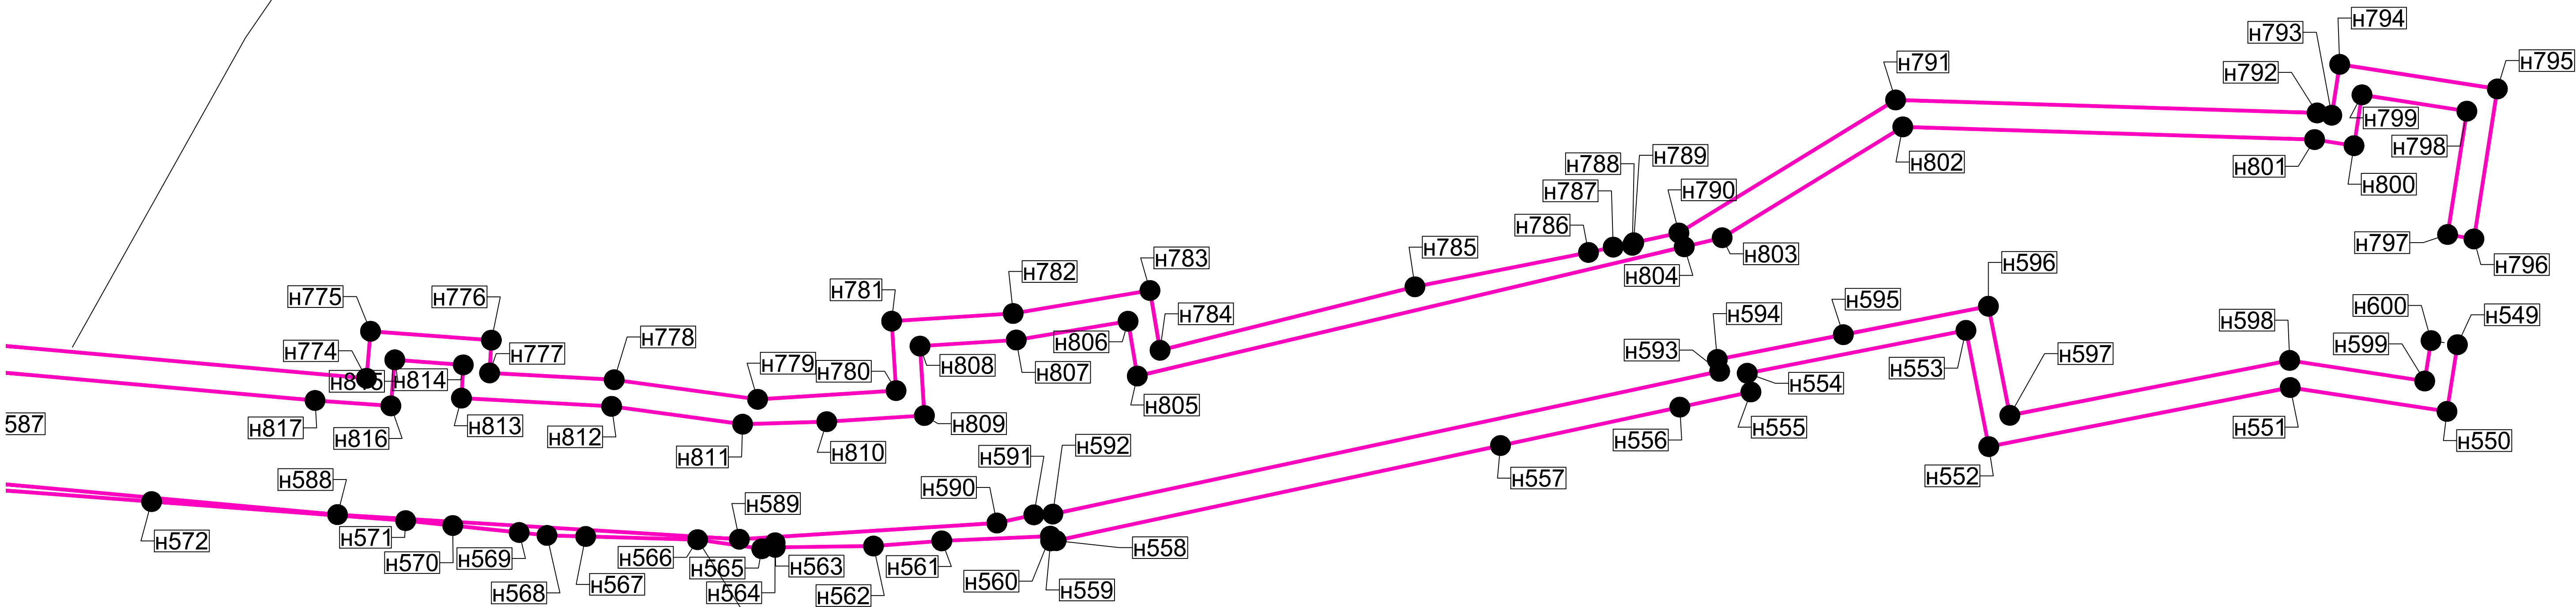



ЗУ1(6)

Условные обозначения:

- вновь образованная часть границы, сведения о которой достаточны для определения её местоположения
- ЗУ1 - обозначение земельного участка
- граница кадастрового деления
- 67:18:0000000 - обозначение кадастрового квартала
- существующая часть границы, имеющиеся в ЕГРН сведения о которой достаточны для определения её местоположения
- - - - - существующая часть границы, имеющиеся в ЕГРН сведения о которой не достаточны для определения её местоположения

						Газификация жилой зоны дер. Селезни Велижского района Смоленской области				
Изм.	Кол.уч.	Лист	Мелок.	Подп.	Дата	Приложение 3(Схема расположения элемента планировочной структуры)	Стадия	Лист	Листов	
Разраб.		Тараскина			2020		ПППМ	21		
						M 1:500	ООО "АСК"			

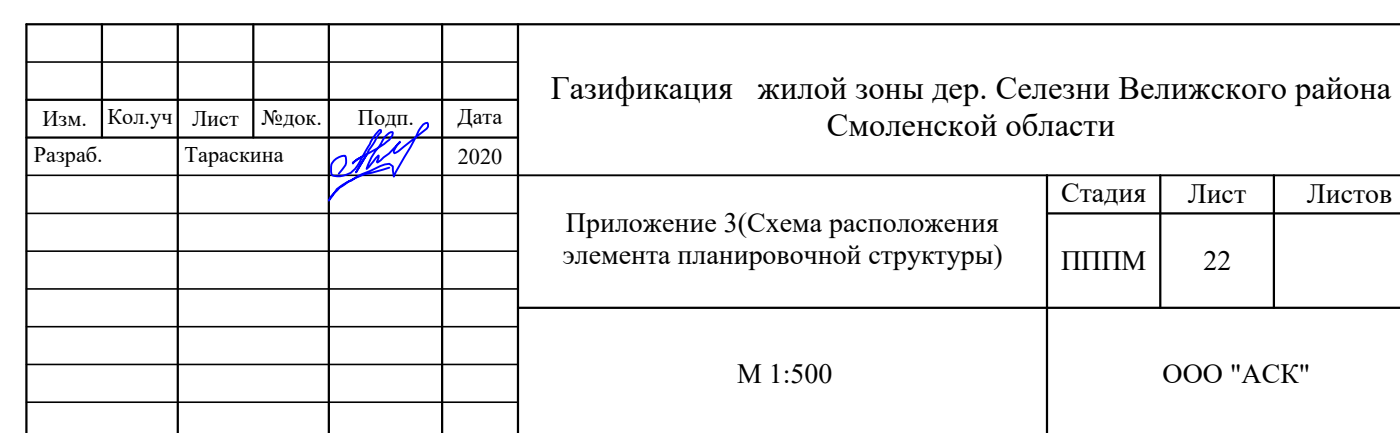


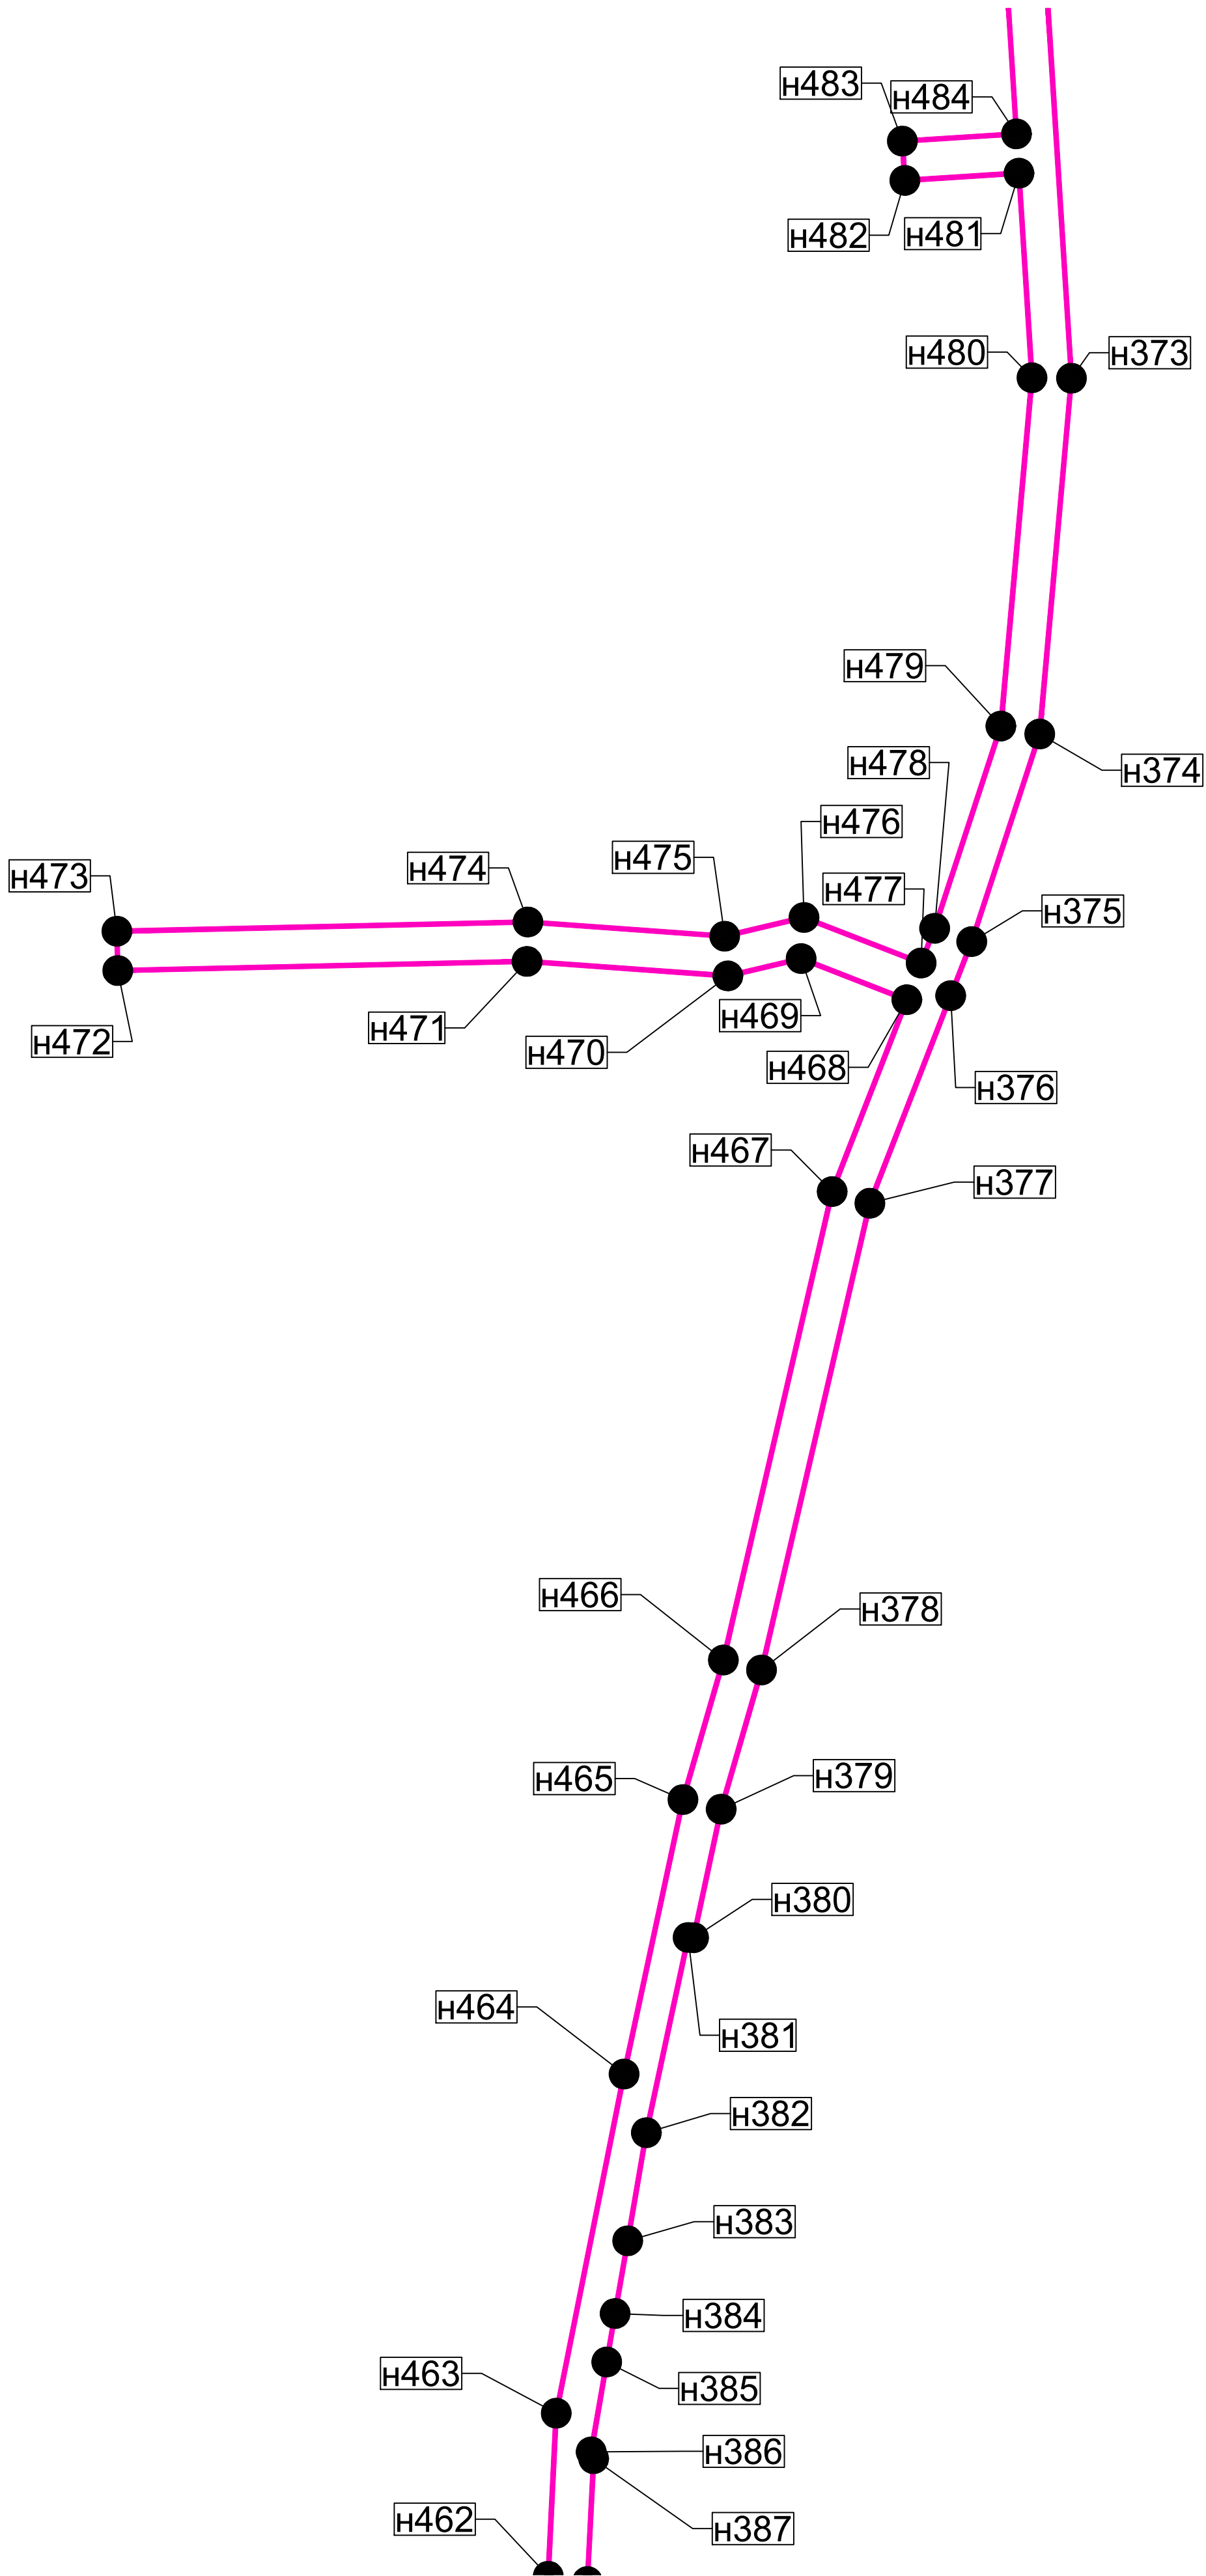


H441

- Условные обозначения:
- вновь образованная часть границы, сведения о которой достаточны для определения её местоположения
 - обозначение земельного участка
 - граница кадастрового деления
 - обозначение кадастрового квартала
 - существующая часть границы, имеющиеся в ЕГРН сведения о которой достаточны для определения её местоположения
 - существующая часть границы, имеющиеся в ЕГРН сведения о которой не достаточны для определения её местоположения

						Газификация жилой зоны дер. Селезни Велижского района Смоленской области			
Изм.	Кол.уч	Лист	Мелок.	Подп.	Дата	Приложение 3(Схема расположения элемента планировочной структуры)	Стадия	Лист	Листов
Разраб.		Гараскина			2020		ПППМ	23	
						М 1:500	ООО "АСК"		

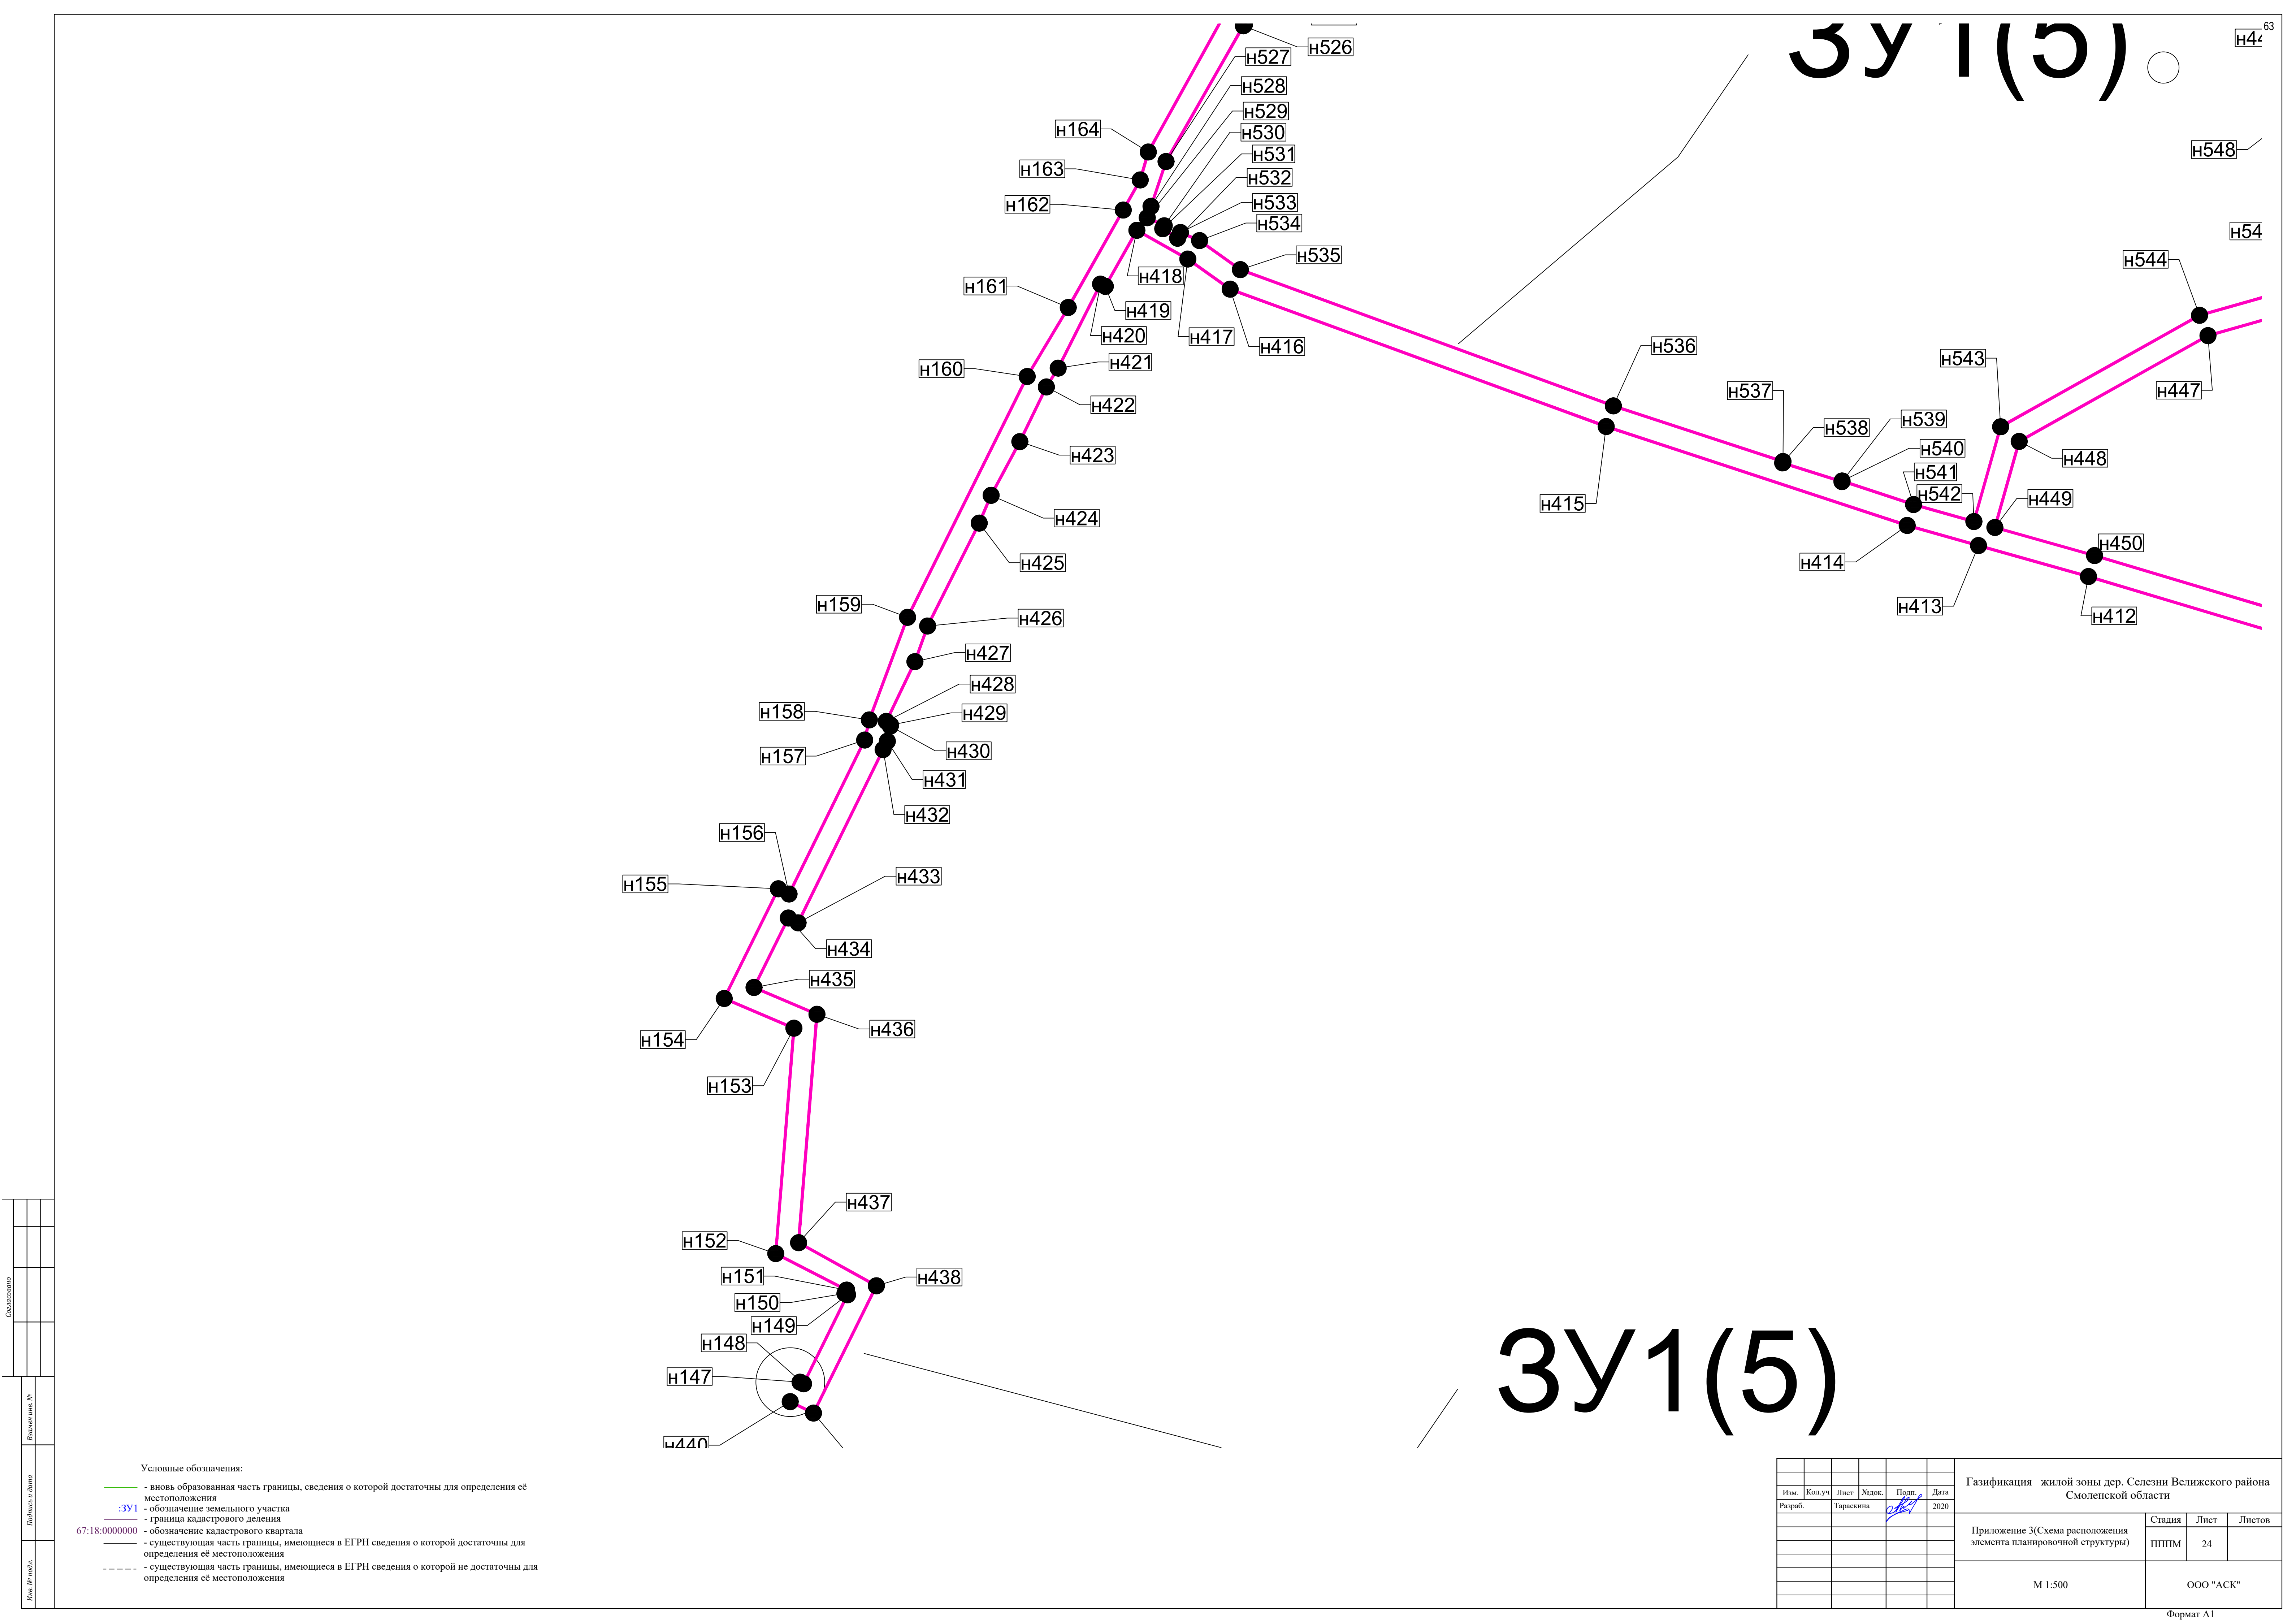

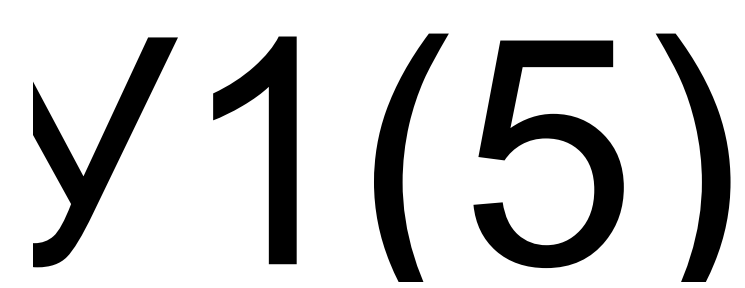

—	вновь образованная часть границы, сведения о которой достаточны для определения её местоположения
:ЗУ1	обозначение земельного участка
—	граница кадастрового деления
-0000000	обозначение кадастрового квартала
---	существующая часть границы, имеющаяся в ЕГРН сведения о которой достаточны для определения её местоположения
----	существующая часть границы, имеющаяся в ЕГРН сведения о которой не достаточны для определения её местоположения

Формат А1

Инв. № подл.	Подпись, дата	Взам. инв. №						«Газификация жилой зоны дер. Селезни Велижского района Смоленской области»			
			Изм.	Кол.уч.	Лист	№ док.	Подпись				
			Составил		Тараскина		2020				
			Проверил		Сороквашин		2020	Каталог координат земельного участка под временный отвод	Стадия	Лист	Листов
									ПППМ	1	10
									ООО «АСК»		

:3У1(1)		
№	(y)	(x)
н1	557048.58	1184196.91
н2	557078.69	1184254.48
н3	557093.39	1184246.79
н4	557135.89	1184288.13
н5	557137.64	1184286.38
н6	557140.35	1184289.33
н7	557135.93	1184293.75
н8	557092.67	1184251.68
н9	557077	1184259.88
н10	557076.89	1184259.66
н11	557071.66	1184249.57
н12	557061.98	1184230.99
н13	557058.13	1184223.69
н14	557045.03	1184198.77
н1	557048.58	1184196.91
:3У1(2)		
н15	557296.33	1184521.91
н16	557357.58	1184633.48
н17	557354.94	1184674.47
н18	557349.24	1184718.21
н19	557346.74	1184738.11
н20	557339.02	1184788.25
н21	557337.87	1184797.47
н22	557329.13	1184855.78
н23	557326.07	1184874.64
н24	557323.53	1184890.35
н25	557321.56	1184890.03
н26	557320.72	1184895.2
н27	557322.69	1184895.52
н28	557319.14	1184917.46
н29	557315.82	1184939.74
н30	557310.7	1184966.51
н31	557314.29	1184967.2
н32	557313.54	1184971.13
н33	557306.02	1184969.69
н34	557311.87	1184939.07
н35	557315.19	1184916.84
н36	557318.11	1184898.83
н37	557316.13	1184898.51
н38	557318.25	1184885.44
н39	557320.22	1184885.76
н40	557322.12	1184874
н41	557325.17	1184855.17
н42	557333.91	1184796.92
н43	557335.06	1184787.7
н44	557342.78	1184737.56
н45	557345.27	1184717.7
н46	557350.96	1184674.09

Изм.	Кол.уч.	Лист	№ док.	Подпись	Дата	«Газификация жилой зоны дер. Селезни Велижского района Смоленской области»

н99	556957.47	1186260.15
н100	556956.23	1186259.6
н101	556952.45	1186268.16
н102	556941.71	1186263.71
н103	556925.01	1186302.93
н104	556935.14	1186307.35
н105	556918.77	1186344.43
н106	556892.83	1186406.5
н107	556889.41	1186417.37
н108	556868.09	1186468.08
н109	556853.47	1186502.8
н110	556851.49	1186506.89
н111	556847.98	1186505.19
н112	556850.3	1186501.35
н113	556849.86	1186501.12
н114	556862.24	1186471.69
н115	556864.81	1186466.88
н116	556864.33	1186466.71
н117	556864.41	1186466.53
н118	556885.65	1186415.99
н119	556887.72	1186409.42
н120	556889.57	1186405.23
н121	556890.33	1186402.1
н122	556893.93	1186393.49
н123	556894.4	1186393.64
н124	556900.37	1186379.59
н125	556903.73	1186371.68
н126	556909.73	1186357.73
н127	556915.55	1186343.06
н128	556915.09	1186342.86
н129	556929.87	1186309.4
н130	556919.77	1186305.02
н131	556939.58	1186258.51
н132	556950.4	1186262.89
н133	556953.38	1186256.15
н134	556970.46	1186217.48
н135	556983.43	1186183.96
н136	556974.01	1186180.54
н137	556985.78	1186148.17
н138	556995.2	1186151.59
н139	557006.11	1186121.55
н140	557014.71	1186103.2
н141	557019.99	1186091.92
н142	557038.53	1186050.42
н143	557055.56	1186012.08
н144	557077.47	1185959.84
н145	557108.46	1185886.35
н146	557111.26	1185887.49
н82	557115.1	1185889.15
:3Y1(5)		
н147	556095.44	1186354.97
н148	556095.14	1186355.61
н149	556111.44	1186363.66
н150	556111.68	1186363.18
н151	556112.31	1186363.5
н152	556118.98	1186350.52

Изм.	Кол.уч.	Лист	№ док.	Подпись	Дата	«Газификация жилой зоны дер. Селезни Велижского района Смоленской области»	Лист

Инв. № подл.	Подпись, дата	Взам. инв. №							Лист	
			Изм.	Кол.уч.	Лист	№ док.	Подпись	Дата		«Газификация жилой зоны дер. Селезни Велижского района Смоленской области»

н153	556160.26	1186353.84
н154	556165.7	1186341.08
н155	556185.79	1186351
н156	556184.83	1186352.95
н157	556213.03	1186366.81
н158	556216.72	1186367.65
н159	556235.5	1186374.66
н160	556279.61	1186396.56
н161	556292.24	1186404.09
н162	556310.09	1186414.15
н163	556315.6	1186417.26
н164	556320.72	1186418.75
н165	556350	1186434.96
н166	556361.34	1186446.09
н167	556375.19	1186453.44
н168	556377.77	1186448.76
н169	556465.01	1186493.92
н170	556481.86	1186505.35
н171	556487.79	1186509.01
н172	556507.03	1186519.59
н173	556522.16	1186527.06
н174	556526.05	1186519.18
н175	556539.45	1186525.13
н176	556539.89	1186524.07
н177	556541.58	1186523.5
н178	556544.81	1186516.96
н179	556565.52	1186464.83
н180	556579.33	1186424.33
н181	556583.79	1186425.86
н182	556584.21	1186424.63
н183	556592.74	1186402.14
н184	556597.05	1186390.57
н185	556592.14	1186388.75
н186	556591.28	1186380.07
н187	556591.57	1186378.32
н188	556591.01	1186377.37
н189	556590.66	1186373.79
н190	556589.37	1186372.96
н191	556579.17	1186361.69
н192	556575.05	1186358.52
н193	556577.48	1186355.35
н194	556581.89	1186358.74
н195	556591.99	1186369.89
н196	556594.45	1186371.49
н197	556595.88	1186385.87
н198	556598.44	1186386.82
н199	556600.3	1186381.82
н200	556597.68	1186372.66
н201	556593.57	1186364
н202	556591.96	1186360.6
н203	556583.13	1186352.2
н204	556577.08	1186347.69
н205	556559.63	1186335.03
н206	556543.72	1186323.67
н207	556528.14	1186312.33
н208	556518.87	1186304.57

Инв. № подл.	Подпись, дата	Взам. инв. №							Лист

н209	556518.41	1186304.27
н210	556515.69	1186308.4
н211	556515.84	1186309.11
н212	556526.51	1186316.12
н213	556524.32	1186319.46
н214	556512.89	1186311.95
н215	556513.12	1186311.31
н216	556512.14	1186310.96
н217	556511.44	1186307.59
н218	556515.07	1186302.07
н219	556506.94	1186296.73
н220	556499.08	1186292.26
н221	556490.59	1186307.18
н222	556433.68	1186274.79
н223	556412.82	1186274.45
н224	556412.89	1186270.45
н225	556434.77	1186270.81
н226	556489.09	1186301.73
н227	556495.61	1186290.28
н228	556470.45	1186275.97
н229	556457.83	1186268.14
н230	556443.39	1186261.13
н231	556429.27	1186257.23
н232	556398.2	1186247.14
н233	556399.44	1186243.34
н234	556430.42	1186253.4
н235	556444.81	1186257.37
н236	556459.76	1186264.63
н237	556472.5	1186272.53
н238	556509.03	1186293.32
н239	556521.26	1186301.36
н240	556530.6	1186309.17
н241	556546.06	1186320.42
н242	556561.97	1186331.79
н243	556579.45	1186344.47
н244	556585.71	1186349.14
н245	556595.26	1186358.22
н246	556596.33	1186360.48
н247	556602.55	1186357.53
н248	556603.04	1186357.85
н249	556603.33	1186357.16
н250	556603.73	1186356.97
н251	556607.52	1186347.18
н252	556610.43	1186340.23
н253	556615.51	1186327.36
н254	556616.02	1186325.53
н255	556617.57	1186322.12
н256	556618.04	1186322.26
н257	556621	1186314.54
н258	556633.72	1186286.46
н259	556641.76	1186263.89
н260	556642.26	1186262.37
н261	556643.47	1186259.33
н262	556645.91	1186253.21
н263	556650.21	1186242.4
н264	556649.96	1186242.26

Инв. № подл.	Подпись, дата	Взам. инв. №							Лист
</									

н265	556659.32	1186219.79
н266	556662.18	1186211.54
н267	556686.87	1186154.75
н268	556695.76	1186151.25
н269	556699.29	1186152.85
н270	556713.11	1186158.83
н271	556713.32	1186158.85
н272	556732.54	1186167.24
н273	556732.54	1186167.24
н274	556732.85	1186166.44
н275	556739.86	1186163.73
н276	556747.01	1186166.84
н277	556811.62	1186184.75
н278	556810.55	1186188.61
н279	556745.67	1186170.62
н280	556739.78	1186168.06
н281	556731.71	1186171.24
н282	556695.68	1186155.58
н283	556689.88	1186157.86
н284	556665.91	1186213
н285	556663.06	1186221.21
н286	556650.28	1186251.9
н287	556637.44	1186287.96
н288	556618.76	1186329.19
н289	556606.89	1186359.9
н290	556598.04	1186364.09
н291	556601.44	1186371.25
н292	556604.51	1186381.98
н293	556597.5	1186401.05
н294	556591.96	1186411.09
н295	556586.86	1186427.04
н296	556587.53	1186427.24
н297	556586.25	1186430.94
н298	556581.82	1186429.41
н299	556579.36	1186436.64
н300	556605.5	1186445.55
н301	556650.07	1186456.57
н302	556649.11	1186460.45
н303	556604.37	1186449.39
н304	556578.07	1186440.42
н305	556569.28	1186466.21
н306	556548.46	1186518.59
н307	556544.43	1186526.76
н308	556538	1186528.93
н309	556528.11	1186524.05
н310	556525.74	1186528.83
н311	556526.99	1186529.45
н312	556531.67	1186543.27
н313	556544.31	1186562.97
н314	556552.99	1186573.49
н315	556606.29	1186591.92
н316	556637.38	1186602.23
н317	556661.8	1186614.87
н318	556693.04	1186628.45
н319	556694.47	1186639.11
н320	556700.96	1186644.04

Инв. № подл.	Подпись, дата	Взам. инв. №

н321	556710.26	1186643.16
н322	556743.46	1186666.68
н323	556760.16	1186643.11
н324	556771.53	1186651.17
н325	556787.17	1186627.56
н326	556790.09	1186629.37
н327	556791.26	1186627.48
н328	556817.3	1186574.48
н329	556818.93	1186570.59
н330	556823.26	1186557.15
н331	556827.07	1186558.38
н332	556822.68	1186571.98
н333	556820.94	1186576.14
н334	556798.64	1186621.52
н335	556793.24	1186631.32
н336	556791.31	1186634.83
н337	556789.69	1186633.82
н338	556788.36	1186633
н339	556772.58	1186656.82
н340	556761.11	1186648.69
н341	556744.41	1186672.26
н342	556739.1	1186679.75
н343	556749.86	1186687.37
н344	556734.37	1186709.23
н345	556732.46	1186719.04
н346	556716.07	1186748.23
н347	556713.49	1186752.06
н348	556703.84	1186769.75
н349	556695.23	1186764.92
н350	556678.36	1186793.1
н351	556673.39	1186792.67
н352	556671.63	1186813.24
н353	556671.09	1186814.81
н354	556694.09	1186831.78
н355	556739.86	1186916.72
н356	556753.21	1186909.53
н357	556755.01	1186913.1
н358	556741.75	1186920.25
н359	556746.56	1186929.17
н360	556759.27	1186922.32
н361	556761.7	1186926.84
н362	556763.74	1186933.35
н363	556765.56	1186942.43
н364	556757.65	1186927.74
н365	556744.94	1186934.59
н366	556737.28	1186920.38
н367	556690.99	1186834.47
н368	556668.68	1186818
н369	556667.97	1186817.76
н370	556650.61	1186811.84
н371	556631.32	1186806.98
н372	556612.15	1186804.77
н373	556562.91	1186807.9
н374	556526.76	1186804.68
н375	556505.67	1186797.77
н376	556500.18	1186795.64

Изм.	Кол.уч.	Лист	№ док.	Подпись	Дата	«Газификация жилой зоны дер. Селезни Велижского района Смоленской области»	Лист

Инв. № подл.	Подпись, дата	Взам. инв. №						

н377	556479.09	1186787.43
н378	556431.67	1186776.42
н379	556417.53	1186772.33
н380	556404.47	1186769.53
н381	556404.5	1186768.97
н382	556384.66	1186764.73
н383	556373.68	1186762.83
н384	556366.29	1186761.55
н385	556361.36	1186760.7
н386	556352.23	1186759.12
н387	556351.54	1186759.37
н388	556339.06	1186758.74
н389	556290.76	1186747.93
н390	556282.87	1186745.31
н391	556270.3	1186742.83
н392	556270.61	1186740.46
н393	556270.09	1186740.35
н394	556271.82	1186731.57
н395	556228.72	1186723.08
н396	556219.2	1186722.26
н397	556219.6	1186717.64
н398	556220.06	1186716.08
н399	556215.67	1186714.76
н400	556205.63	1186748.23
н401	556205.53	1186752.83
н402	556177.51	1186752.2
н403	556109.93	1186754.1
н404	556109.9	1186753.95
н405	556105.48	1186754.04
н406	556105.37	1186750.23
н407	556177.5	1186748.2
н408	556201.62	1186748.74
н409	556201.64	1186747.6
н410	556211.84	1186713.61
н411	556206.73	1186712.08
н412	556242.97	1186590.93
н413	556248.65	1186570.79
н414	556252.33	1186557.73
н415	556270.45	1186502.6
н416	556295.6	1186433.73
н417	556301.12	1186425.98
н418	556306.38	1186416.65
н419	556296.12	1186410.87
н420	556296.53	1186409.99
н421	556281.14	1186402.24
н422	556277.69	1186400.07
н423	556267.68	1186395.22
н424	556257.85	1186389.96
н425	556252.76	1186387.78
н426	556233.91	1186378.33
н427	556227.39	1186376
н428	556216.45	1186370.76
н429	556215.77	1186371.54
н430	556215.57	1186371.49
н431	556212.8	1186370.95
н432	556211.28	1186370.18

Инв. № подл.	Подпись, дата	Взам. инв. №

н433	556179.56	1186354.6
н434	556180.44	1186352.82
н435	556167.72	1186346.53
н436	556162.81	1186358.06
н437	556120.98	1186354.7
н438	556113.09	1186368.94
н439	556089.78	1186357.43
н440	556091.87	1186353.16
н441	556330.17	1186628.71
н442	556326.43	1186638.2
н443	556326.39	1186638.56
н444	556321.3	1186650.75
н445	556303.34	1186642.68
н446	556292.5	1186631.96
н447	556287.09	1186612.82
н448	556267.72	1186578.24
н449	556251.96	1186573.8
н450	556246.81	1186592.05
н451	556215.23	1186697.65
н452	556211.7	1186709.4
н453	556214.9	1186710.36
н454	556225.05	1186713.4
н455	556223.55	1186718.4
н456	556223.53	1186718.61
н457	556229.28	1186719.11
н458	556276.52	1186728.42
н459	556274.33	1186739.55
н460	556283.89	1186741.43
н461	556291.83	1186744.07
н462	556339.6	1186754.76
н463	556356.16	1186755.57
н464	556390.62	1186762.47
н465	556418.51	1186768.45
н466	556432.68	1186772.55
н467	556480.28	1186783.6
н468	556499.77	1186791.18
н469	556503.95	1186780.45
н470	556502.19	1186773
н471	556503.66	1186752.6
н472	556502.73	1186711.04
н473	556506.73	1186710.95
н474	556507.66	1186752.7
н475	556506.22	1186772.68
н476	556508.13	1186780.74
н477	556503.5	1186792.63
н478	556507.02	1186794
н479	556527.57	1186800.73
н480	556562.96	1186803.89
н481	556583.75	1186802.57
н482	556583.01	1186790.98
н483	556587	1186790.73
н484	556587.74	1186802.32
н485	556612.25	1186800.76
н486	556632.04	1186803.04
н487	556651.75	1186808
н488	556667.37	1186813.33

Изм.	Кол.уч.	Лист	№ док.	Подпись	Дата	«Газификация жилой зоны дер. Селезни Велижского района Смоленской области»	Лист

Инв. № подл.	Подпись, дата	Взам. инв. №							
			Изм.	Кол.уч.	Лист	№ док.	Подпись	Дата	«Газификация жилой зоны дер. Селезни Велижского района Смоленской области»

н489	556667.68	1186812.41
н490	556669.75	1186788.34
н491	556676.21	1186788.9
н492	556693.79	1186759.53
н493	556702.42	1186764.37
н494	556728.66	1186717.64
н495	556730.61	1186707.62
н496	556744.28	1186688.32
н497	556733.53	1186680.7
н498	556741.15	1186669.94
н499	556709.16	1186647.28
н500	556699.78	1186648.17
н501	556690.73	1186641.29
н502	556689.37	1186631.22
н503	556660.08	1186618.48
н504	556635.82	1186605.92
н505	556605.01	1186595.71
н506	556550.62	1186576.9
н507	556541.07	1186565.34
н508	556528.04	1186545.02
н509	556523.73	1186532.3
н510	556522.18	1186531.53
н511	556511.79	1186526.4
н512	556511.91	1186526.14
н513	556502.64	1186521.84
н514	556485.77	1186512.47
н515	556479.68	1186508.71
н516	556462.96	1186497.37
н517	556437.37	1186484.17
н518	556437.56	1186483.79
н519	556412.58	1186470.77
н520	556379.49	1186453.49
н521	556377.58	1186457.64
н522	556376.8	1186458.81
н523	556358.96	1186449.35
н524	556347.59	1186438.2
н525	556344.01	1186436.34
н526	556343.82	1186436.15
н527	556318.98	1186421.99
н528	556310.77	1186419.24
н529	556308.68	1186418.55
н530	556307.21	1186421.66
н531	556306.67	1186421.39
н532	556304.93	1186424.11
н533	556305.98	1186424.63
н534	556304.5	1186428.13
н535	556299.18	1186435.61
н536	556274.23	1186503.91
н537	556264.04	1186534.99
н538	556263.78	1186534.93
н539	556260.35	1186545.78
н540	556260.47	1186545.81
н541	556256.16	1186558.9
н542	556253.04	1186569.95
н543	556270.4	1186574.84
н544	556290.81	1186611.27

Инв. № подл.	Подпись, дата	Взам. инв. №							«Газификация жилой зоны дер. Селезни Велижского района Смоленской области»	Лист
			Изм.	Кол.уч.	Лист	№ док.	Подпись	Дата		
						н585	556763.52	1187010.89		
						н586	556763.76	1187008.57		
						н587	556760.28	1187059.62		
						н588	556755.22	1187115.01		
						н589	556751.53	1187175.21		
						н590	556753.96	1187213.8		
						н591	556755.19	1187219.34		
						н592	556755.3	1187222.18		
						н593	556776.7	1187322.1		
						н594	556778.49	1187321.75		
						н595	556782.2	1187340.63		
						н596	556786.46	1187362.37		
						н597	556770.11	1187365.58		
						н598	556778.34	1187407.5		

н545	556296.06	1186629.86
н546	556305.64	1186639.32
н547	556319.19	1186645.41
н548	556326.74	1186627.36
н147	556095.44	1186354.97
:3У1(6)		
н549	556780.7	1187432.64
н550	556770.69	1187431.08
н551	556774.28	1187407.59
н552	556765.41	1187362.42
н553	556782.85	1187359
н554	556776.41	1187326.23
н555	556773.61	1187326.78
н556	556771.33	1187316.13
н557	556765.58	1187289.26
н558	556751.32	1187222.68
н559	556751.28	1187221.85
н560	556751.99	1187221.81
н561	556751.28	1187205.54
н562	556750.51	1187195.32
н563	556750.31	1187180.59
н564	556751	1187180.57
н565	556750.1	1187178.58
н566	556751.47	1187168.95
н567	556751.94	1187152.19
н568	556752.1	1187146.39
н569	556752.54	1187142.22
н570	556753.58	1187132.27
н571	556754.32	1187125.22
н572	556757.17	1187087.15
н573	556760.01	1187049.78
н574	556760.35	1187049.77
н575	556760.28	1187046.18
н576	556760.2	1187041.85
н577	556760.74	1187035.61
н578	556761.3	1187031.26
н579	556761.57	1187028.59
н580	556761.94	1187024.88
н581	556762.06	1187023.68
н582	556762.38	1187021.12
н583	556762.86	1187017.13
н584	556763.27	1187013.38
н585	556763.52	1187010.89
н586	556763.76	1187008.57
н587	556760.28	1187059.62
н588	556755.22	1187115.01
н589	556751.53	1187175.21
н590	556753.96	1187213.8
н591	556755.19	1187219.34
н592	556755.3	1187222.18
н593	556776.7	1187322.1
н594	556778.49	1187321.75
н595	556782.2	1187340.63
н596	556786.46	1187362.37
н597	556770.11	1187365.58
н598	556778.34	1187407.5

Инв. № подл.	Подпись, дата	Взам. инв. №

н599	556775.25	1187427.74
н600	556781.31	1187428.69
н549	556780.7	1187432.64
:3У1(7)		
н601	557874.74	1187063.57
н602	557747.63	1187012.84
н603	557746.27	1187007.79
н604	557720	1186998.89
н605	557676.33	1186989.56
н606	557649.27	1186981.16
н607	557641.87	1186977.66
н608	557631.22	1186970.3
н609	557614.34	1186960.52
н610	557608.03	1186954.65
н611	557609.16	1186953.42
н612	557604.8	1186949.37
н613	557603.29	1186951
н614	557594.39	1186942.15
н615	557579.61	1186930.57
н616	557558.16	1186958.06
н617	557552.95	1186970.22
н618	557551.45	1186977.16
н619	557538.95	1186985.22
н620	557470.23	1186970.37
н621	557450.35	1186964.38
н622	557442.86	1186960.43
н623	557442.33	1186959.51
н624	557433.26	1186958.02
н625	557420.92	1186955.98
н626	557399.7	1186957
н627	557389.71	1186957.56
н628	557379.88	1186958.11
н629	557379.95	1186958.45
н630	557361.99	1186958.43
н631	557361.96	1186958.43
н632	557361.94	1186957.93
н633	557317.66	1186962.57
н634	557315.82	1186969.06
н635	557313.76	1186976.37
н636	557290.27	1187032.32
н637	557273.93	1187058.24
н638	557269.4	1187055.78
н639	557250.34	1187086.5
н640	557233.67	1187115.01
н641	557226.64	1187129.87
н642	557220.79	1187140.27
н643	557202	1187173.59
н644	557193.31	1187174.58
н645	557187.26	1187171.25
н646	557183.67	1187177.53
н647	557202.78	1187188.45
н648	557158	1187264
н649	557150.18	1187276.93
н650	557141.37	1187291.39
н651	557135.65	1187288.11
н652	557121.93	1187311.98

Изм.	Кол.уч.	Лист	№ док.	Подпись	Дата	«Газификация жилой зоны дер. Селезни Велижского района Смоленской области»	Лист

Инв. № подл.	Подпись, дата	Взам. инв. №

н653	557108.37	1187335.81
н654	557104.89	1187333.84
н655	557118.46	1187309.99
н656	557118.75	1187309.48
н657	557120.18	1187308.44
н658	557120.72	1187307.03
н659	557120.26	1187306.86
н660	557127.38	1187294.48
н661	557127.69	1187294.63
н662	557129.31	1187291.48
н663	557133.76	1187283.83
н664	557134.36	1187282.75
н665	557141.69	1187286.96
н666	557197.43	1187190
н667	557155.3	1187165.93
н668	557158.07	1187161.08
н669	557138.6	1187149.95
н670	557128.88	1187142.23
н671	557120.46	1187137.57
н672	557124.23	1187130.76
н673	557097.99	1187116.24
н674	557093.58	1187124.21
н675	557083.01	1187118.7
н676	557068.91	1187121.35
н677	557046.96	1187135.84
н678	557027.68	1187157.36
н679	557028.13	1187157.62
н680	557000.81	1187184.2
н681	556998.38	1187186.01
н682	556981.23	1187214.75
н683	556969.3	1187235.05
н684	556966.34	1187240.5
н685	556964.93	1187242.87
н686	556962.06	1187241.11
н687	556995.6	1187183.69
н688	557025.26	1187154.82
н689	557034.58	1187144.41
н690	557020.46	1187131.76
н691	556961.29	1187123.76
н692	556945.12	1187104.96
н693	556929.3	1187073.22
н694	556924.22	1187075.76
н695	556922.44	1187072.18
н696	556931.09	1187067.86
н697	556935.8	1187077.29
н698	556934.89	1187077.72
н699	556947.62	1187103.25
н700	556956.21	1187111.72
н701	556963.34	1187120
н702	557022.21	1187127.96
н703	557037.25	1187141.43
н704	557044.65	1187133.17
н705	557067.57	1187118.04
н706	557083.07	1187115.12
н707	557091.47	1187119.77
н708	557096.43	1187110.81

Изм.	Кол.уч.	Лист	№ док.	Подпись	Дата	«Газификация жилой зоны дер. Селезни Велижского района Смоленской области»	Лист

Инв. № подл.	Подпись, дата	Взам. инв. №							«Газификация жилой зоны дер. Селезни Велижского райо- на Смоленской области»	Лист	
			Изм.	Кол.уч.	Лист	№ док.	Подпись	Дата			
											Изм.

н709	557129.67	1187129.2
н710	557125.9	1187136.01
н711	557131.1	1187138.89
н712	557140.85	1187146.63
н713	557163.53	1187159.59
н714	557160.76	1187164.44
н715	557180.2	1187175.55
н716	557185.74	1187165.85
н717	557194.13	1187170.46
н718	557199.52	1187169.85
н719	557217.31	1187138.31
н720	557223.08	1187128.03
н721	557230.13	1187113.14
н722	557246.92	1187084.44
н723	557267.99	1187050.47
н724	557274.32	1187053.9
н725	557285.6	1187033.11
н726	557310.53	1186975.04
н727	557312.47	1186968.12
н728	557300.42	1186964.73
н729	557296.19	1186962.69
н730	557292.7	1186959.35
н731	557292.14	1186959.44
н732	557290.51	1186955.37
н733	557282.86	1186955.67
н734	557277.08	1186957
н735	557215.18	1186958.94
н736	557209.77	1186958.69
н737	557183.46	1186960.25
н738	557183.86	1186966.72
н739	557178.27	1186967.38
н740	557178.26	1186968.07
н741	557173.41	1186968.44
н742	557175.94	1187001.32
н743	557130.82	1187004.8
н744	557128.29	1186971.91
н745	557123.58	1186972.26
н746	557123.67	1186971.55
н747	557079.99	1186973.37
н748	557062.77	1186974.45
н749	557062.76	1186974.78
н750	557032.69	1186975.25
н751	557032.08	1186975.98
н752	556996.31	1186978.03
н753	556972.77	1186979.72
н754	556949.11	1186978.21
н755	556947.59	1187002.06
н756	556943.6	1187001.81
н757	556945.11	1186977.99
н758	556935.59	1186978.32
н759	556933.69	1186977.94
н760	556933.74	1186977.42
н761	556906.11	1186971.62
н762	556905.97	1186972.41
н763	556872.02	1186965.62
н764	556843.4	1186957.32

Инв. № подл.	Подпись, дата	Взам. инв. №							«Газификация жилой зоны дер. Селезни Велижского района Смоленской области»	Лист
			Изм.	Кол.уч.	Лист	№ док.	Подпись	Дата		

н765	556823.3	1186952.16
н766	556808.69	1186948.94
н767	556797.03	1186946.36
н768	556788.98	1186944.95
н769	556785.4	1186965.36
н770	556785.17	1186972.58
н771	556783.3	1186985.69
н772	556783.83	1187013.53
н773	556783.07	1187036.73
н774	556775.66	1187119.34
н775	556782.71	1187119.95
н776	556781.37	1187138.06
н777	556776.46	1187137.79
н778	556775.44	1187156.46
н779	556772.51	1187177.95
н780	556773.82	1187198.7
н781	556784.23	1187198.04
н782	556785.38	1187216.24
н783	556788.82	1187236.74
н784	556779.86	1187238.25
н785	556789.38	1187276.44
н786	556794.53	1187302.45
н787	556795.32	1187306.15
н788	556795.6	1187309.02
н789	556795.99	1187309.22
н790	556797.45	1187315.99
н791	556817.39	1187348.46
н792	556815.44	1187411.62
н793	556815.1	1187413.81
н794	556822.73	1187415.01
н795	556819.04	1187438.62
н796	556796.55	1187435.11
н797	556797.22	1187431.17
н798	556815.71	1187434.06
н799	556818.16	1187418.34
н800	556810.53	1187417.15
н801	556811.45	1187411.24
н802	556813.35	1187349.54
н803	556796.74	1187322.48
н804	556795.38	1187316.79
н805	556776	1187234.84
н806	556784.22	1187233.46
н807	556781.4	1187216.7
н808	556780.49	1187202.28
н809	556770.08	1187202.94
н810	556769.15	1187188.31
н811	556768.78	1187175.7
н812	556771.45	1187156.08
н813	556772.69	1187133.58
н814	556777.67	1187133.85
н815	556778.43	1187123.6
н816	556771.53	1187123
н817	556772.33	1187111.64
н818	556779.07	1187036.48
н819	556779.33	1187028.64
н820	556781.23	1187006.63

Инв. № подл.	Подпись, дата	Взам. инв. №							Лист

н821	556783.62	1186952.37
н822	556785.73	1186940.32
н823	556797.8	1186942.44
н824	556807.5	1186944.58
н825	556808.27	1186939.93
н826	556812.93	1186913.24
н827	556776.05	1186906.8
н828	556773.95	1186902.9
н829	556770.28	1186904.88
н830	556768.1	1186901.51
н831	556772.05	1186899.38
н832	556753.36	1186864.68
н833	556759.51	1186861.37
н834	556744.73	1186833.94
н835	556736.36	1186838.53
н836	556724.66	1186818.08
н837	556713.89	1186798.55
н838	556713.29	1186795.18
н839	556714.43	1186782.89
н840	556717.06	1186776.63
н841	556729.24	1186755.17
н842	556740.75	1186740.48
н843	556740.96	1186740.64
н844	556743.48	1186737
н845	556755.19	1186722.05
н846	556771.47	1186696.13
н847	556774.01	1186697.72
н848	556757.65	1186723.78
н849	556731.73	1186756.85
н850	556719.75	1186777.95
н851	556717.37	1186783.63
н852	556716.35	1186794.71
н853	556728.15	1186816.12
н854	556737.89	1186833.13
н855	556746.34	1186828.5
н856	556764.93	1186862.99
н857	556758.78	1186866.3
н858	556776.42	1186899.05
н859	556776.52	1186899.24
н860	556778.65	1186903.19
н861	556817.56	1186909.99
н862	556812.21	1186940.6
н863	556811.41	1186945.44
н864	556824.23	1186948.27
н865	556844.45	1186953.46
н866	556872.97	1186961.73
н867	556935.92	1186974.31
н868	556945.45	1186973.97
н869	556972.75	1186975.71
н870	556996.06	1186974.04
н871	557032.4	1186971.96
н872	557107.57	1186969.49
н873	557131.97	1186967.61
н874	557134.5	1187000.5
н875	557171.65	1186997.64
н876	557169.11	1186964.75

Инв. № подл.	Подпись, дата	Взам. инв. №							
						</			

н877	557177.99	1186964.07
н878	557179.67	1186963.97
н879	557179.31	1186957.38
н880	557209.71	1186955.66
н881	557209.87	1186954.71
н882	557215.21	1186954.94
н883	557256.64	1186953.52
н884	557257.07	1186953.5
н885	557260.03	1186953.39
н886	557266.28	1186953.25
н887	557273.2	1186953.1
н888	557276.91	1186953.01
н889	557282.33	1186951.68
н890	557293.17	1186951.26
н891	557295.84	1186957.9
н892	557301.88	1186960.99
н893	557313.55	1186964.27
н894	557314.93	1186959.36
н895	557315.07	1186959.34
н896	557314.12	1186950.32
н897	557312.92	1186912.86
н898	557312.27	1186893.61
н899	557312.9	1186888.86
н900	557277.89	1186884.26
н901	557280.1	1186867.42
н902	557284.07	1186867.94
н903	557282.38	1186880.82
н904	557313.42	1186884.89
н905	557315.68	1186867.7
н906	557316.62	1186864.26
н907	557329.04	1186818.5
н908	557331.98	1186811.9
н909	557354.94	1186773.23
н910	557368.21	1186759.58
н911	557361.21	1186752.79
н912	557350.62	1186740.78
н913	557346.29	1186734.57
н914	557325.61	1186709.33
н915	557304.21	1186688.99
н916	557306.97	1186686.09
н917	557320.42	1186698.87
н918	557332.93	1186712.72
н919	557337.69	1186717.77
н920	557349.48	1186732.15
н921	557353.77	1186738.3
н922	557364.11	1186750.03
н923	557366.31	1186752.16
н924	557370.5	1186757.23
н925	557373.77	1186761.18
н926	557379.03	1186765.88
н927	557398.24	1186780.53
н928	557408.39	1186788.22
н929	557414.25	1186792.67
н930	557431.56	1186805.93
н931	557437.28	1186810.19
н932	557444.96	1186816.52

Инв. № подл.	Подпись, дата	Взам. инв. №

н933	557455.62	1186825.16
н934	557453.3	1186828.26
н935	557554.92	1186906.15
н936	557578.92	1186924.95
н937	557597.05	1186939.15
н938	557603.17	1186945.25
н939	557604.6	1186943.72
н940	557614.82	1186953.22
н941	557613.68	1186954.44
н942	557616.74	1186957.28
н943	557633.36	1186966.92
н944	557643.87	1186974.19
н945	557650.72	1186977.42
н946	557677.35	1186985.68
н947	557721.07	1186995.03
н948	557749.58	1187004.69
н949	557750.97	1187009.86
н950	557876.22	1187059.85
н951	557576.46	1186928.11
н952	557554.69	1186956.01
н953	557549.12	1186969
н954	557547.89	1186974.69
н955	557538.18	1186980.96
н956	557471.23	1186966.49
н957	557451.9	1186960.67
н958	557443.23	1186955.96
н959	557421.12	1186952.32
н960	557379.79	1186954.45
н961	557361.79	1186954.43
н962	557319.05	1186958.92
н963	557318.21	1186951.98
н964	557316.92	1186912.73
н965	557316.28	1186893.8
н966	557316.29	1186893.7
н967	557316.01	1186885.06
н968	557317.44	1186885
н969	557319.58	1186868.71
н970	557319.41	1186868.65
н971	557320.25	1186866.15
н972	557320.48	1186865.31
н973	557332.86	1186819.55
н974	557335.5	1186813.69
н975	557358.14	1186775.68
н976	557371.07	1186762.37
н977	557375.36	1186766.53
н978	557380.92	1186770.91
н979	557411.13	1186795.32
н980	557429.15	1186809.12
н981	557439.52	1186816.84
н982	557445.02	1186820.93
н983	557448.71	1186823.68
н984	557450.19	1186825.74
н985	557447.73	1186829.03
н986	557552.47	1186909.31
н987	557563.92	1186918.28
н601	557874.74	1187063.57

Изм.	Кол.уч.	Лист	№ док.	Подпись	Дата	«Газификация жилой зоны дер. Селезни Велижского района Смоленской области»	Лист

Инв. № подл.	Подпись, дата	Взам. инв. №

:3У1(8)		
н988	557093.9	1184131.47
н989	557097.81	1184164.91
н990	557110.34	1184182.86
н991	557116.36	1184191.83
н992	557129.56	1184205.76
н993	557133.62	1184211.16
н994	557144.4	1184241.6
н995	557153.63	1184262.48
н996	557159	1184267.86
н997	557165.83	1184274.69
н998	557162.29	1184278.23
н999	557166.2	1184282.14
н1000	557184.24	1184295.14
н1001	557224.36	1184335.77
н1002	557224.31	1184335.85
н1003	557230.98	1184345.49
н1004	557231.11	1184345.48
н1005	557275.45	1184399.38
н1006	557280.5	1184408.69
н1007	557283.77	1184406.91
н1008	557316.27	1184396.7
н1009	557327.7	1184390.4
н1010	557391.87	1184512.11
н1011	557343.09	1184538.06
н1012	557344.48	1184540.74
н1013	557344.09	1184540.96
н1014	557353.07	1184557.25
н1015	557373.04	1184595.56
н1016	557369.34	1184597.2
н1017	557337.71	1184536.39
н1018	557386.47	1184510.45
н1019	557326.06	1184395.87
н1020	557317.85	1184400.39
н1021	557285.33	1184410.61
н1022	557282.78	1184412
н1023	557278.44	1184413.28
н1024	557272.11	1184401.62
н1025	557227.87	1184347.84
н1026	557221.3	1184338.36
н1027	557201.83	1184318.64
н1028	557194.37	1184309.72
н1029	557190.58	1184307.25
н1030	557181.63	1184298.19
н1031	557163.6	1184285.19
н1032	557156.63	1184278.22
н1033	557160.17	1184274.69
н1034	557156.17	1184270.69
н1035	557150.27	1184264.78
н1036	557140.68	1184243.07
н1037	557130.24	1184213.32
н1038	557126.5	1184208.35
н1039	557113.22	1184194.32
н1040	557110.46	1184190.08
н1041	557107.05	1184185.13
н1042	557093.95	1184166.37

Изм.	Кол.уч.	Лист	№ док.	Подпись	Дата	«Газификация жилой зоны дер. Селезни Велижского района Смоленской области»	Лист

Инв. № подл.	Подпись, дата	Взам. инв. №							«Газификация жилой зоны дер. Селезни Велижского райо- на Смоленской области»	Лист
			н1082	557242.85	1185677.64					
			н1083	557262.76	1185683.85					
			н1084	557262.97	1185683.27					
			н1085	557271.9	1185686.25					
			н1086	557273.58	1185686.62					
			н1087	557273.51	1185686.88					
			н1088	557281.02	1185689.19					
			н1089	557304.51	1185697.14					
			н1090	557301.77	1185705.24					
			н1091	557340.59	1185718.37					
			н1092	557344.14	1185725.18					
			н1093	557335.51	1185752.65					
			н1094	557303.01	1185845.18					
			н1095	557292.7	1185873.03					
			н1096	557284.91	1185895.44					
			Изм.	Кол.уч.	Лист	№ док.	Подпись	Дата		

н1043	557090.64	1184138
н1044	557090.81	1184137.98
н1045	557089.94	1184131.92
н988	557093.9	1184131.47
:3У1(9)		
н1046	557530.95	1184679.09
н1047	557474.05	1184648.03
н1048	557464.79	1184645.88
н1049	557430.19	1184645.07
н1050	557406.02	1184659.08
н1051	557409.65	1184666.06
н1052	557396.2	1184699.89
н1053	557392.81	1184705.68
н1054	557387.88	1184726.52
н1055	557378.89	1184764.52
н1056	557374.15	1184790.17
н1057	557372.68	1184800.3
н1058	557371.49	1184808.54
н1059	557370.53	1184813.04
н1060	557365.85	1184831.86
н1061	557366.79	1184832.24
н1062	557366.53	1184833.6
н1063	557356.06	1184898.84
н1064	557350.43	1184897.93
н1065	557340.12	1184962.16
н1066	557337.91	1184973.75
н1067	557330	1185015.07
н1068	557317.81	1185073.15
н1069	557298.11	1185173.66
н1070	557286.64	1185236.39
н1071	557246.71	1185446.46
н1072	557229.77	1185594.33
н1073	557226.62	1185632.09
н1074	557226.06	1185638.88
н1075	557238.47	1185670.34
н1076	557237.8	1185672.52
н1077	557240.23	1185674.97
н1078	557241.45	1185678.26
н1079	557239.71	1185683.44
н1080	557240.53	1185683.72
н1081	557242.65	1185677.44
н1082	557242.85	1185677.64
н1083	557262.76	1185683.85
н1084	557262.97	1185683.27
н1085	557271.9	1185686.25
н1086	557273.58	1185686.62
н1087	557273.51	1185686.88
н1088	557281.02	1185689.19
н1089	557304.51	1185697.14
н1090	557301.77	1185705.24
н1091	557340.59	1185718.37
н1092	557344.14	1185725.18
н1093	557335.51	1185752.65
н1094	557303.01	1185845.18
н1095	557292.7	1185873.03
н1096	557284.91	1185895.44

Инв. № подл.	Подпись, дата	Взам. инв. №

н1097	557279.42	1185913.36
н1098	557261.06	1185963.91
н1099	557256.31	1185969.87
н1100	557280.23	1185988.97
н1101	557250.32	1186076.92
н1102	557254.55	1186078.36
н1103	557257.49	1186084.33
н1104	557257.19	1186085.2
н1105	557257.76	1186085.39
н1106	557263.54	1186070.08
н1107	557266.37	1186071.16
н1108	557266.24	1186071.54
н1109	557277.22	1186075.83
н1110	557277.43	1186075.33
н1111	557287.79	1186079.24
н1112	557288.45	1186080.37
н1113	557293.67	1186082.26
н1114	557293.99	1186081.49
н1115	557300.03	1186081.87
н1116	557314.53	1186086.7
н1117	557330.69	1186093.6
н1118	557345.58	1186100.24
н1119	557355.03	1186103.99
н1120	557364.45	1186100.21
н1121	557364.76	1186099.48
н1122	557377.74	1186061.46
н1123	557379.32	1186056.07
н1124	557395.62	1186018.92
н1125	557411.34	1185978.3
н1126	557424.59	1185945.47
н1127	557435.35	1185912.86
н1128	557446.67	1185883.95
н1129	557455.02	1185861.85
н1130	557476.76	1185802.81
н1131	557480.52	1185804.2
н1132	557458.77	1185863.25
н1133	557450.4	1185885.38
н1134	557439.11	1185914.22
н1135	557428.35	1185946.84
н1136	557415.06	1185979.77
н1137	557399.31	1186020.44
н1138	557383.06	1186057.52
н1139	557368.5	1186100.9
н1140	557367.48	1186103.3
н1141	557354.98	1186108.32
н1142	557313.11	1186090.45
н1143	557299.26	1186085.83
н1144	557292.82	1186085.42
н1145	557265.87	1186075.24
н1146	557264.61	1186078.58
н1147	557263.91	1186079
н1148	557261.51	1186084.64
н1149	557259.6	1186090.24
н1150	557255.91	1186088.98
н1151	557250.06	1186106.17
н1152	557222.98	1186179.92

Изм.	Кол.уч.	Лист	№ док.	Подпись	Дата	«Газификация жилой зоны дер. Селезни Велижского района Смоленской области»	Лист

Инв. № подл.	Подпись, дата	Взам. инв. №							«Газификация жилой зоны дер. Селезни Велижского райо- на Смоленской области»	Лист
			Изм.	Кол.уч.	Лист	№ док.	Подпись	Дата		

н1153	557226.1	1186181.06
н1154	557232.7	1186182.08
н1155	557254.99	1186212.44
н1156	557272.32	1186218.68
н1157	557286.14	1186222.91
н1158	557306.37	1186235.33
н1159	557311.55	1186256.94
н1160	557307.66	1186257.88
н1161	557302.87	1186237.87
н1162	557284.48	1186226.59
н1163	557271.06	1186222.47
н1164	557259.74	1186218.16
н1165	557252.48	1186215.79
н1166	557230.46	1186185.78
н1167	557225.1	1186184.96
н1168	557221.6	1186183.67
н1169	557195.36	1186174.04
н1170	557192.99	1186180.5
н1171	557165.2	1186254.67
н1172	557172.81	1186257.39
н1173	557163.22	1186279.96
н1174	557156.64	1186277.51
н1175	557150.76	1186293.2
н1176	557147.02	1186291.8
н1177	557154.3	1186272.36
н1178	557161.03	1186274.88
н1179	557167.47	1186259.73
н1180	557160.03	1186257.07
н1181	557188.67	1186180.62
н1182	557189.24	1186179.26
н1183	557189.19	1186179.24
н1184	557189.24	1186179.11
н1185	557191.61	1186172.66
н1186	557140.07	1186153.73
н1187	557126.26	1186154.99
н1188	557092.92	1186140.57
н1189	557056.75	1186126.1
н1190	557051.74	1186138.63
н1191	557033.1	1186131.07
н1192	557020.89	1186159.98
н1193	557027.47	1186175.97
н1194	557014.49	1186207.08
н1195	557003.21	1186202.37
н1196	556977.46	1186264.52
н1197	557031.05	1186285.81
н1198	557021.41	1186310.52
н1199	557075.4	1186331.58
н1200	557074.15	1186334.78
н1201	557095.84	1186343.07
н1202	557099.21	1186350.63
н1203	557107.87	1186354.02
н1204	557112.57	1186355.73
н1205	557119.53	1186358.4
н1206	557134.19	1186356.27
н1207	557188.7	1186374.51
н1208	557197.51	1186373.92

Инв. № подл.	Подпись, дата	Взам. инв. №							«Газификация жилой зоны дер. Селезни Велижского райо- на Смоленской области»	Лист
			Изм.	Кол.уч.	Лист	№ док.	Подпись	Дата		

н1209	557195.88	1186348.5
н1210	557199.87	1186348.24
н1211	557201.5	1186373.66
н1212	557214.95	1186372.76
н1213	557236.95	1186375.27
н1214	557259.36	1186380.59
н1215	557259.39	1186380.6
н1216	557259.12	1186381.56
н1217	557276.39	1186385.37
н1218	557281.79	1186386.34
н1219	557302.25	1186423.28
н1220	557303.82	1186483.5
н1221	557307.06	1186515.58
н1222	557293.38	1186557.06
н1223	557262.66	1186587.48
н1224	557259.84	1186584.64
н1225	557277.12	1186567.53
н1226	557280.22	1186566.15
н1227	557285.58	1186559.16
н1228	557289.89	1186554.9
н1229	557303	1186515.13
н1230	557299.83	1186483.76
н1231	557298.27	1186424.36
н1232	557278.57	1186388.78
н1233	557258.48	1186384.49
н1234	557236.26	1186379.22
н1235	557214.85	1186376.77
н1236	557188.18	1186378.56
н1237	557133.82	1186360.36
н1238	557119.08	1186362.5
н1239	557111.14	1186359.47
н1240	557104.49	1186376.88
н1241	557076.83	1186476.43
н1242	557070	1186494.19
н1243	557074.4	1186495.82
н1244	557055.72	1186546.28
н1245	557074.17	1186552.92
н1246	557140.87	1186577.64
н1247	557168.59	1186586.7
н1248	557167.62	1186589.68
н1249	557139.9	1186580.48
н1250	557139.55	1186581.42
н1251	557135.46	1186579.9
н1252	557135.74	1186579.14
н1253	557081.53	1186558.94
н1254	557071.96	1186556.04
н1255	557069.45	1186555.47
н1256	557062.27	1186552.89
н1257	557059.22	1186551.64
н1258	557059.17	1186551.78
н1259	557052.46	1186549.36
н1260	557045.02	1186546.61
н1261	557042.43	1186540.76
н1262	557018.84	1186531.7
н1263	556991.3	1186522.34
н1264	556958.8	1186510.19

Инв. № подл.	Подпись, дата	Взам. инв. №							«Газификация жилой зоны дер. Селезни Велижского райо- на Смоленской области»	Лист
			н1306	557155.72	1186624.67					
			н1307	557159.27	1186806.74					
			н1308	557166.39	1186775.52					
			н1309	557170.28	1186757.85					
			н1310	557170.65	1186756.08					
			н1311	557171.21	1186752.16					
			н1312	557171.47	1186742.3					
			н1313	557169.82	1186738.57					
			н1314	557169.68	1186738.12					
			н1315	557152.48	1186734.65					
			н1316	557127.97	1186730.93					
			н1317	557127.91	1186731.03					
			н1318	557117.94	1186729.32					
			н1319	557117.47	1186728.78					
			н1320	557099.79	1186725.14					
			Изм.	Кол.уч.	Лист	№ док.	Подпись	Дата		

н1265	556905.32	1186491.68
н1266	556904.26	1186494.75
н1267	556884.47	1186487.95
н1268	556880.52	1186499.44
н1269	556857.99	1186545.72
н1270	556819.08	1186628.21
н1271	556810.54	1186642.02
н1272	556824.78	1186650.83
н1273	556861.38	1186673.07
н1274	556878.63	1186687.71
н1275	556888.64	1186675.91
н1276	556895.15	1186675.38
н1277	556896.12	1186675.57
н1278	556896.64	1186676.54
н1279	556925.56	1186681.41
н1280	556938.27	1186683.94
н1281	556938.47	1186684.03
н1282	556942.06	1186684.69
н1283	556957.24	1186687.71
н1284	556971.61	1186690.65
н1285	556971.58	1186690.83
н1286	556979.51	1186692.27
н1287	556987.5	1186693.91
н1288	556986	1186701.25
н1289	556998.62	1186703.83
н1290	557026.9	1186707.02
н1291	557096.87	1186720.36
н1292	557118.12	1186725.29
н1293	557171.09	1186734.76
н1294	557175.5	1186741.09
н1295	557175.2	1186752.54
н1296	557174.21	1186758.61
н1297	557170.29	1186776.39
н1298	557163.18	1186807.57
н1299	557157.38	1186836.9
н1300	557153.57	1186856.56
н1301	557149.7	1186855.81
н1302	557153.45	1186836.13
н1303	557155.11	1186827.76
н1304	557155.62	1186827.79
н1305	557156.23	1186824.73
н1306	557155.72	1186824.67
н1307	557159.27	1186806.74
н1308	557166.39	1186775.52
н1309	557170.28	1186757.85
н1310	557170.65	1186756.08
н1311	557171.21	1186752.16
н1312	557171.47	1186742.3
н1313	557169.82	1186738.57
н1314	557169.68	1186738.12
н1315	557152.48	1186734.65
н1316	557127.97	1186730.93
н1317	557127.91	1186731.03
н1318	557117.94	1186729.32
н1319	557117.47	1186728.78
н1320	557099.79	1186725.14

Инв. № подл.	Подпись, дата	Взам. инв. №						
			Изм.	Кол.уч.	Лист	№ док.	Подпись	Дата

н1321	557096.04	1186724.27
н1322	557096.01	1186724.27
н1323	557096.11	1186723.7
н1324	557071.25	1186718.88
н1325	557026.09	1186710.34
н1326	557025.98	1186710.94
н1327	557003.59	1186708.42
н1328	557003.86	1186707.61
н1329	556981.47	1186703.42
н1330	556982.78	1186697.02
н1331	556956.45	1186691.63
н1332	556894.92	1186679.41
н1333	556890.62	1186679.76
н1334	556881.68	1186690.3
н1335	556888.61	1186696.18
н1336	556890.12	1186714.64
н1337	556874.23	1186765.27
н1338	556864.7	1186793.12
н1339	556864.28	1186796.41
н1340	556880.75	1186798.5
н1341	556889.81	1186800.4
н1342	556915.49	1186807.5
н1343	556936.96	1186812.19
н1344	556955.89	1186819.53
н1345	556962.42	1186823.41
н1346	556964.27	1186830.68
н1347	556950.09	1186872.85
н1348	556967.15	1186878.58
н1349	556965.87	1186882.37
н1350	556946.93	1186875.99
н1351	556918.54	1186866.45
н1352	556919.81	1186862.67
н1353	556946.3	1186871.57
н1354	556946.88	1186869.84
н1355	556947.73	1186870.13
н1356	556952.76	1186855.61
н1357	556951.78	1186855.28
н1358	556960.1	1186830.52
н1359	556958.95	1186826
н1360	556954.13	1186823.13
н1361	556935.81	1186816.03
н1362	556914.53	1186811.39
н1363	556888.86	1186804.29
н1364	556880.08	1186802.45
н1365	556864.51	1186799.89
н1366	556863.77	1186800.38
н1367	556863.22	1186804.76
н1368	556857.62	1186816.28
н1369	556854.98	1186863.17
н1370	556850.99	1186862.94
н1371	556853.67	1186815.26
н1372	556859.29	1186803.93
н1373	556860.31	1186798.25
н1374	556860.02	1186798.17
н1375	556860.78	1186792.21
н1376	556870.43	1186764.02

Инв. № подл.	Подпись, дата		Взам. инв. №							
	Изм.	Кол.уч.	Лист	№ док.	Подпись	Дата	«Газификация жилой зоны дер. Селезни Велижского райо- на Смоленской области»		Лист	
							н1418	557026.13	1186287.53	
							н1419	557010.64	1186282	
							н1420	556972.88	1186267	
							н1421	557001.79	1186197.44	
							н1422	557012.34	1186201.84	
							н1423	557023.14	1186175.96	
							н1424	557016.56	1186159.96	
							н1425	557030.95	1186125.88	
							н1426	557049.52	1186133.41	
							н1427	557054.52	1186120.9	
							н1428	557094.46	1186136.87	
							н1429	557126.92	1186150.91	
							н1430	557137.45	1186149.86	
						н1431	557140.54	1186150.99		
						н1432	557141.3	1186149.91		

н1377	556886.07	1186714.19
н1378	556884.76	1186698.16
н1379	556879.09	1186693.35
н1380	556859.03	1186676.32
н1381	556822.69	1186654.24
н1382	556807.24	1186644.68
н1383	556806.33	1186646.16
н1384	556786.13	1186678.38
н1385	556783.59	1186676.79
н1386	556804.69	1186643.1
н1387	556806.79	1186639.7
н1388	556807.14	1186639.91
н1389	556815.56	1186626.3
н1390	556827.18	1186601.87
н1391	556877.75	1186498.28
н1392	556882.93	1186483.19
н1393	556901.78	1186489.67
н1394	556902.84	1186486.59
н1395	556960.16	1186506.42
н1396	556992.64	1186518.57
н1397	557020.2	1186527.93
н1398	557045.41	1186537.62
н1399	557047.99	1186543.45
н1400	557051.96	1186544.91
н1401	557069.26	1186498.18
н1402	557064.82	1186496.54
н1403	557071.19	1186479.96
н1404	557045.37	1186470.51
н1405	557045.42	1186470.37
н1406	557042.55	1186469.32
н1407	557043.88	1186465.71
н1408	557072.62	1186476.23
н1409	557073.03	1186475.18
н1410	557100.68	1186375.63
н1411	557107.41	1186358.04
н1412	557096.24	1186353.77
н1413	557092.86	1186346.22
н1414	557068.96	1186337.07
н1415	557070.22	1186333.85
н1416	557016.23	1186312.8
н1417	557025.91	1186288.08
н1418	557026.13	1186287.53
н1419	557010.64	1186282
н1420	556972.88	1186267
н1421	557001.79	1186197.44
н1422	557012.34	1186201.84
н1423	557023.14	1186175.96
н1424	557016.56	1186159.96
н1425	557030.95	1186125.88
н1426	557049.52	1186133.41
н1427	557054.52	1186120.9
н1428	557094.46	1186136.87
н1429	557126.92	1186150.91
н1430	557137.45	1186149.86
н1431	557140.54	1186150.99
н1432	557141.3	1186149.91

Инв. № подл.	Подпись, дата	Взам. инв. №							«Газификация жилой зоны дер. Селезни Велижского района Смоленской области»	Лист
			Изм.	Кол.уч.	Лист	№ док.	Подпись	Дата		
			</							

н1433	557219.23	1186178.54
н1434	557234.48	1186136.91
н1435	557235.45	1186136.82
н1436	557254.16	1186086.3
н1437	557252.9	1186081.2
н1438	557245.38	1186079.12
н1439	557248.7	1186069.27
н1440	557231.38	1186063.38
н1441	557146.65	1186036.35
н1442	557144.31	1186043.56
н1443	557121.9	1186036.41
н1444	557121.93	1186036.31
н1445	557096.39	1186027.44
н1446	557097.39	1186024.39
н1447	557141.74	1186038.54
н1448	557144.08	1186031.33
н1449	557232.63	1186059.58
н1450	557249.99	1186065.48
н1451	557275.54	1185990.34
н1452	557273.84	1185988.98
н1453	557273.92	1185988.65
н1454	557272.92	1185988.25
н1455	557251.13	1185970.85
н1456	557251.13	1185970.85
н1457	557251.13	1185970.85
н1458	557206.98	1185954.11
н1459	557188.32	1185944.78
н1460	557181.27	1185942.44
н1461	557143.65	1185926.57
н1462	557136.65	1185943.95
н1463	557132.64	1185942.24
н1464	557139.91	1185924.99
н1465	557137.75	1185924.09
н1466	557145.28	1185906.22
н1467	557128.22	1185899.03
н1468	557146.56	1185856.48
н1469	557152.89	1185840.37
н1470	557155.31	1185841.45
н1471	557149.68	1185855.22
н1472	557140.23	1185877.88
н1473	557141.37	1185878.37
н1474	557133.54	1185896.93
н1475	557150.52	1185904.09
н1476	557142.99	1185921.95
н1477	557182.77	1185938.49
н1478	557189.99	1185941.14
н1479	557208.64	1185950.31
н1480	557212.15	1185951.71
н1481	557212.12	1185952.17
н1482	557217.57	1185954.11
н1483	557222.24	1185955.89
н1484	557226.92	1185957.67
н1485	557231.58	1185959.48
н1486	557234.72	1185960.69
н1487	557238.73	1185962.22
н1488	557245.48	1185964.54

Инв. № подл.	Подпись, дата	Взам. инв. №							«Газификация жилой зоны дер. Селезни Велижского райо- на Смоленской области»	Лист
			н1530	557225.79	1185593.93					
			н1531	557229.16	1185564.49					
			н1532	557238.11	1185492.79					
			н1533	557241.21	1185459.33					
			н1534	557242.75	1185445.86					
			н1535	557254.69	1185383.05					
			н1536	557258.96	1185361.45					
			н1537	557261.27	1185349.13					
			н1538	557261.71	1185346.13					
			н1539	557282.71	1185235.66					
			н1540	557294.18	1185172.92					
			н1541	557313.89	1185072.36					
			н1542	557326.08	1185014.28					
			н1543	557333.98	1184973					
			н1544	557336.18	1184961.46					
Изм.	Кол.уч.	Лист	№ док.	Подпись	Дата					

н1489	557252.84	1185967.22
н1490	557252.84	1185967.22
н1491	557252.84	1185967.22
н1492	557257.53	1185961.93
н1493	557275.63	1185912.09
н1494	557281.11	1185894.2
н1495	557288.94	1185871.68
н1496	557299.25	1185843.82
н1497	557331.71	1185751.39
н1498	557339.83	1185725.56
н1499	557338.52	1185723.22
н1500	557339.11	1185721.49
н1501	557323.68	1185715.94
н1502	557296.94	1185707.13
н1503	557299.44	1185699.64
н1504	557273.13	1185690.74
н1505	557270.76	1185690.09
н1506	557245.36	1185681.9
н1507	557243.05	1185688.78
н1508	557234.65	1185685.97
н1509	557226.76	1185683.33
н1510	557221.87	1185683.08
н1511	557221.71	1185686.15
н1512	557200.74	1185734.87
н1513	557184.26	1185777.39
н1514	557177.43	1185792.65
н1515	557169.05	1185810.21
н1516	557168.5	1185810.04
н1517	557165.62	1185816.41
н1518	557163.29	1185815.3
н1519	557174.71	1185791.39
н1520	557181.49	1185776.23
н1521	557187.08	1185761.84
н1522	557198.14	1185733.32
н1523	557218.74	1185685.46
н1524	557219.07	1185678.94
н1525	557227.51	1185679.36
н1526	557235.92	1185682.17
н1527	557237.19	1185678.36
н1528	557221.99	1185639.47
н1529	557222.64	1185631.76
н1530	557225.79	1185593.93
н1531	557229.16	1185564.49
н1532	557238.11	1185492.79
н1533	557241.21	1185459.33
н1534	557242.75	1185445.86
н1535	557254.69	1185383.05
н1536	557258.96	1185361.45
н1537	557261.27	1185349.13
н1538	557261.71	1185346.13
н1539	557282.71	1185235.66
н1540	557294.18	1185172.92
н1541	557313.89	1185072.36
н1542	557326.08	1185014.28
н1543	557333.98	1184973
н1544	557336.18	1184961.46

Изм.	Кол.уч.	Лист	№ док.	Подпись	Дата	«Газификация жилой зоны дер. Селезни Велижского района Смоленской области»