


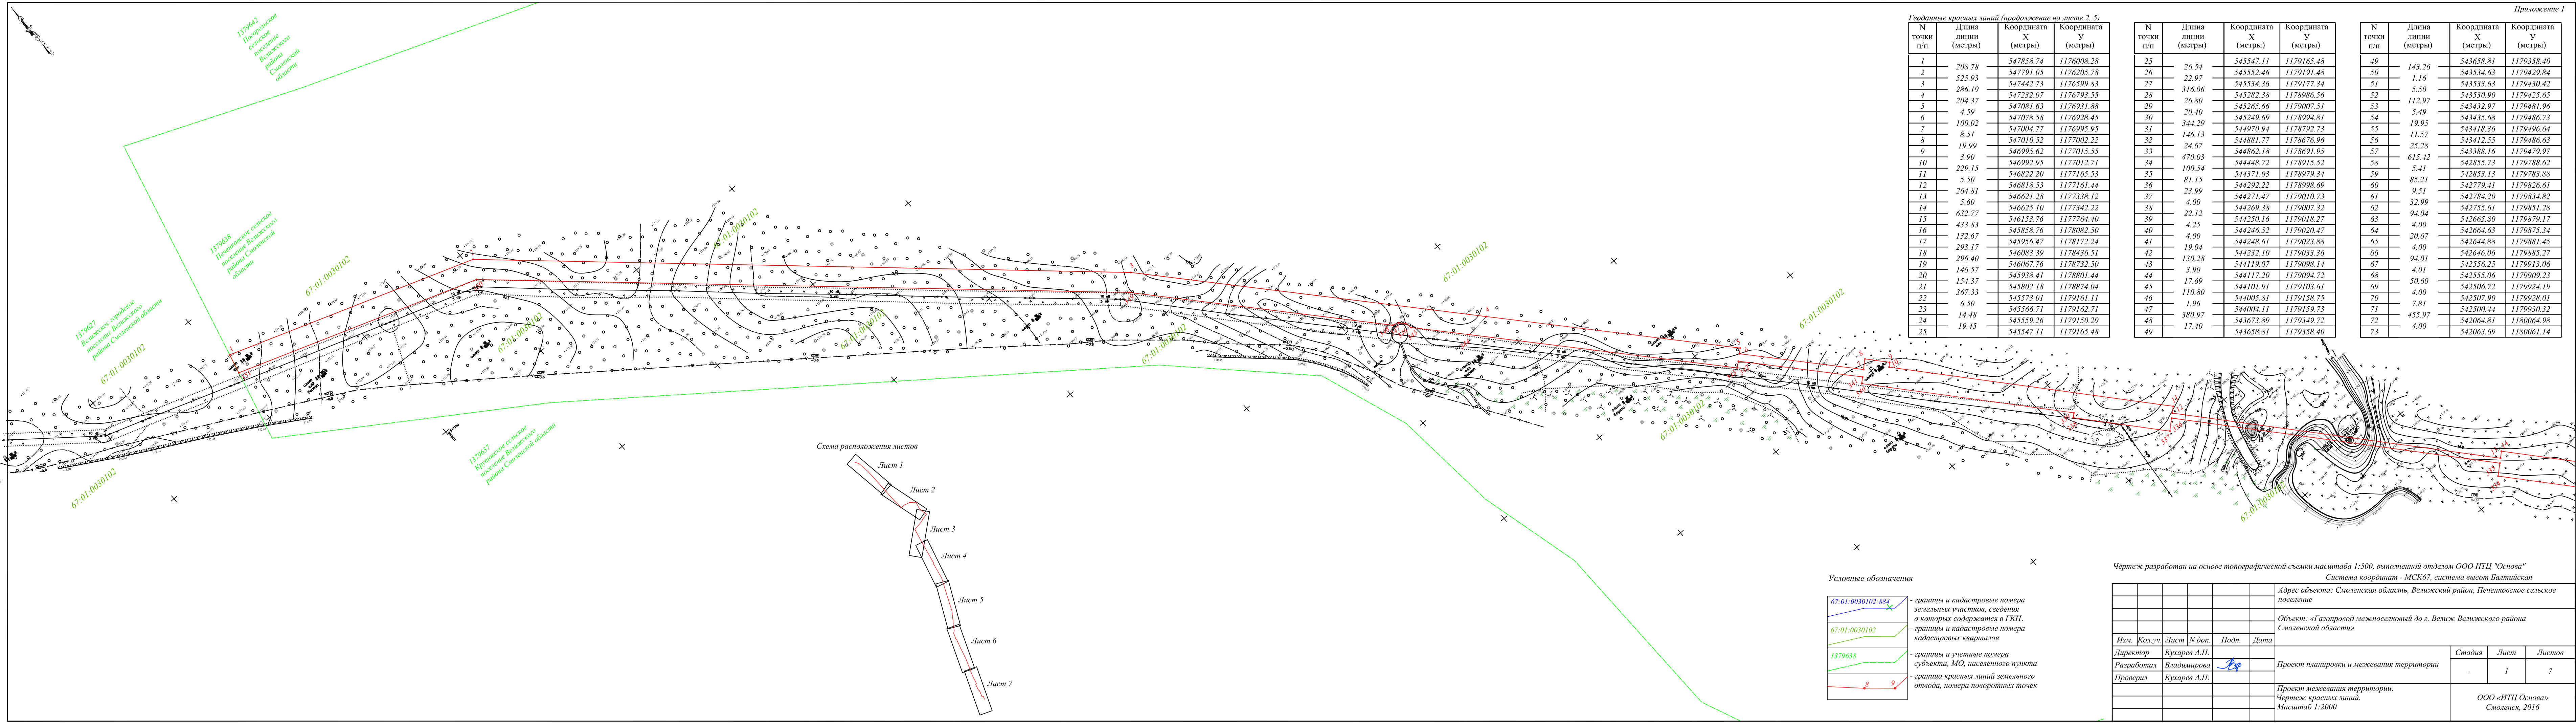

Геодаанные красных линий (продолжение на листе 2, 5)


N точки п/п	Длина линии (метры)	Координата X (метры)	Координата Y (метры)
1	208.78	547858.74	1176008.28
2	525.93	547791.05	1176205.78
3	286.19	547442.73	1176599.83
4	204.37	547232.07	1176793.55
5	4.59	547081.63	1176931.88
6	100.02	547078.58	1176928.45
7	8.51	547004.77	1176995.95
8	19.99	547010.52	1177002.22
9	3.90	546995.62	1177015.55
10	229.15	546992.95	1177012.71
11	5.50	546822.20	1177165.53
12	264.81	546818.53	1177161.44
13	5.60	546621.28	1177338.12
14	632.77	546625.10	1177342.22
15	433.83	546153.76	1177764.40
16	132.67	545858.76	1178082.50
17	293.17	545956.47	1178172.24
18	296.40	546083.39	1178436.51
19	146.57	546067.76	1178732.50
20	154.37	545938.41	1178801.44
21	367.33	545802.18	1178874.04
22	6.50	545573.01	1179161.11
23	14.48	545566.71	1179162.71
24	19.45	545559.26	1179150.29
25		545547.11	1179165.48

N точки п/п	Длина линии (метры)	Координата X (метры)	Координата Y (метры)
25	26.54	545547.11	1179165.48
26	22.97	545552.46	1179191.48
27	316.06	545534.36	1179177.34
28	26.80	545282.38	1178986.36
29	20.40	545265.66	1179007.51
30	344.29	545249.69	1178994.81
31	146.13	544970.94	1178792.73
32	24.67	544881.77	1178676.96
33	470.03	544862.18	1178691.95
34	100.54	544448.72	1178915.52
35	81.15	544371.03	1178979.34
36	23.99	544292.22	1178998.69
37	4.00	544271.47	1179010.73
38	22.12	544269.38	1179007.32
39	4.25	544250.16	1179018.27
40	19.04	544246.52	1179020.47
41	130.28	544248.61	1179023.88
42	19.04	544232.10	1179033.36
43	3.90	544119.07	1179098.14
44	17.69	544117.20	1179094.72
45	110.80	544101.91	1179103.61
46	1.96	544005.81	1179158.75
47	380.97	544004.11	1179159.73
48		543673.89	1179349.72
49	17.40	543658.81	1179358.40

Приложение 1

N точки п/п	Длина линии (метры)	Координата X (метры)	Координата Y (метры)
49	143.26	543658.81	1179358.40
50	1.16	543534.63	1179429.84
51	5.50	543533.63	1179430.42
52	112.97	543530.90	1179425.65
53	5.49	543432.97	1179481.96
54	19.95	543435.68	1179486.73
55	11.57	543418.36	1179496.64
56	25.28	543412.55	1179486.63
57	615.42	543388.16	1179479.97
58	5.41	542855.73	1179788.62
59	85.21	542853.13	1179783.88
60	9.51	542779.41	1179826.61
61	32.99	542784.20	1179834.82
62	94.04	542755.61	1179851.28
63	4.00	542665.80	1179879.17
64	20.67	542664.63	1179875.34
65	4.00	542644.88	1179881.45
66	94.01	542646.06	1179885.27
67	4.01	542556.25	1179913.06
68	50.60	542555.06	1179909.23
69	4.00	542506.72	1179924.19
70	7.81	542507.90	1179928.01
71	455.97	542500.44	1179930.32
72		542064.81	1180064.98
73	4.00	542063.69	1180061.14

Схема расположения листов

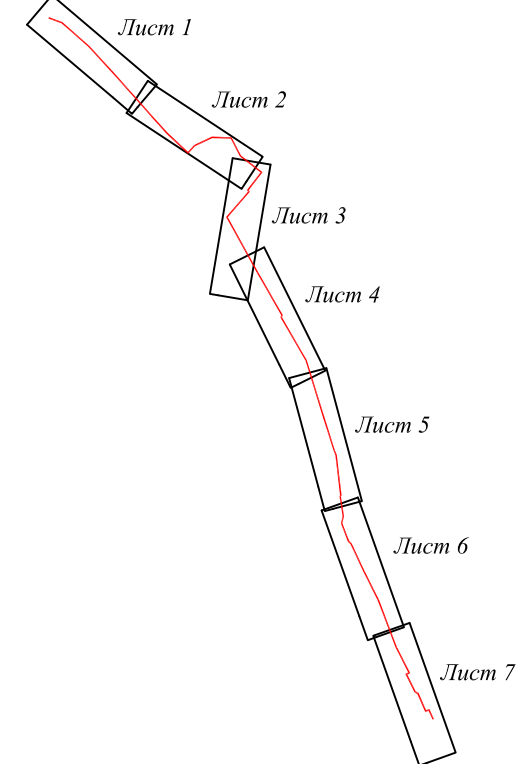

Условные обозначения

67-01:0030102:884	- границы и кадастровые номера земельных участков, сведения о которых содержатся в ГКН.
67-01:0030102	- границы и кадастровые номера кадастровых кварталов
1379638	- границы и учетные номера субъекта, МО, населенного пункта
8 9	- граница красных линий земельного отвода, номера поворотных точек

Чертеж разработан на основе топографической съемки масштаба 1:500, выполненной отделом ООО ИТЦ "Основа"

Система координат - МСК67, система высот Балтийская

Адрес объекта: Смоленская область, Велижский район, Печенковское сельское поселение					Объект: «Газопровод межпоселковый до г. Велиж Велижского района Смоленской области»			
Изм.	Кол.уч.	Лист	N док.	Подп.	Дата	Проект планировки и межевания территории		
Директор	Кухарев А.Н.					Стадия	Лист	Листов
Разработал	Владимирова					-	1	7
Проверил	Кухарев А.Н.					Проект межевания территории. Чертеж красных линий. Масштаб 1:2000		
						ООО «ИТЦ Основа» Смоленск, 2016		