


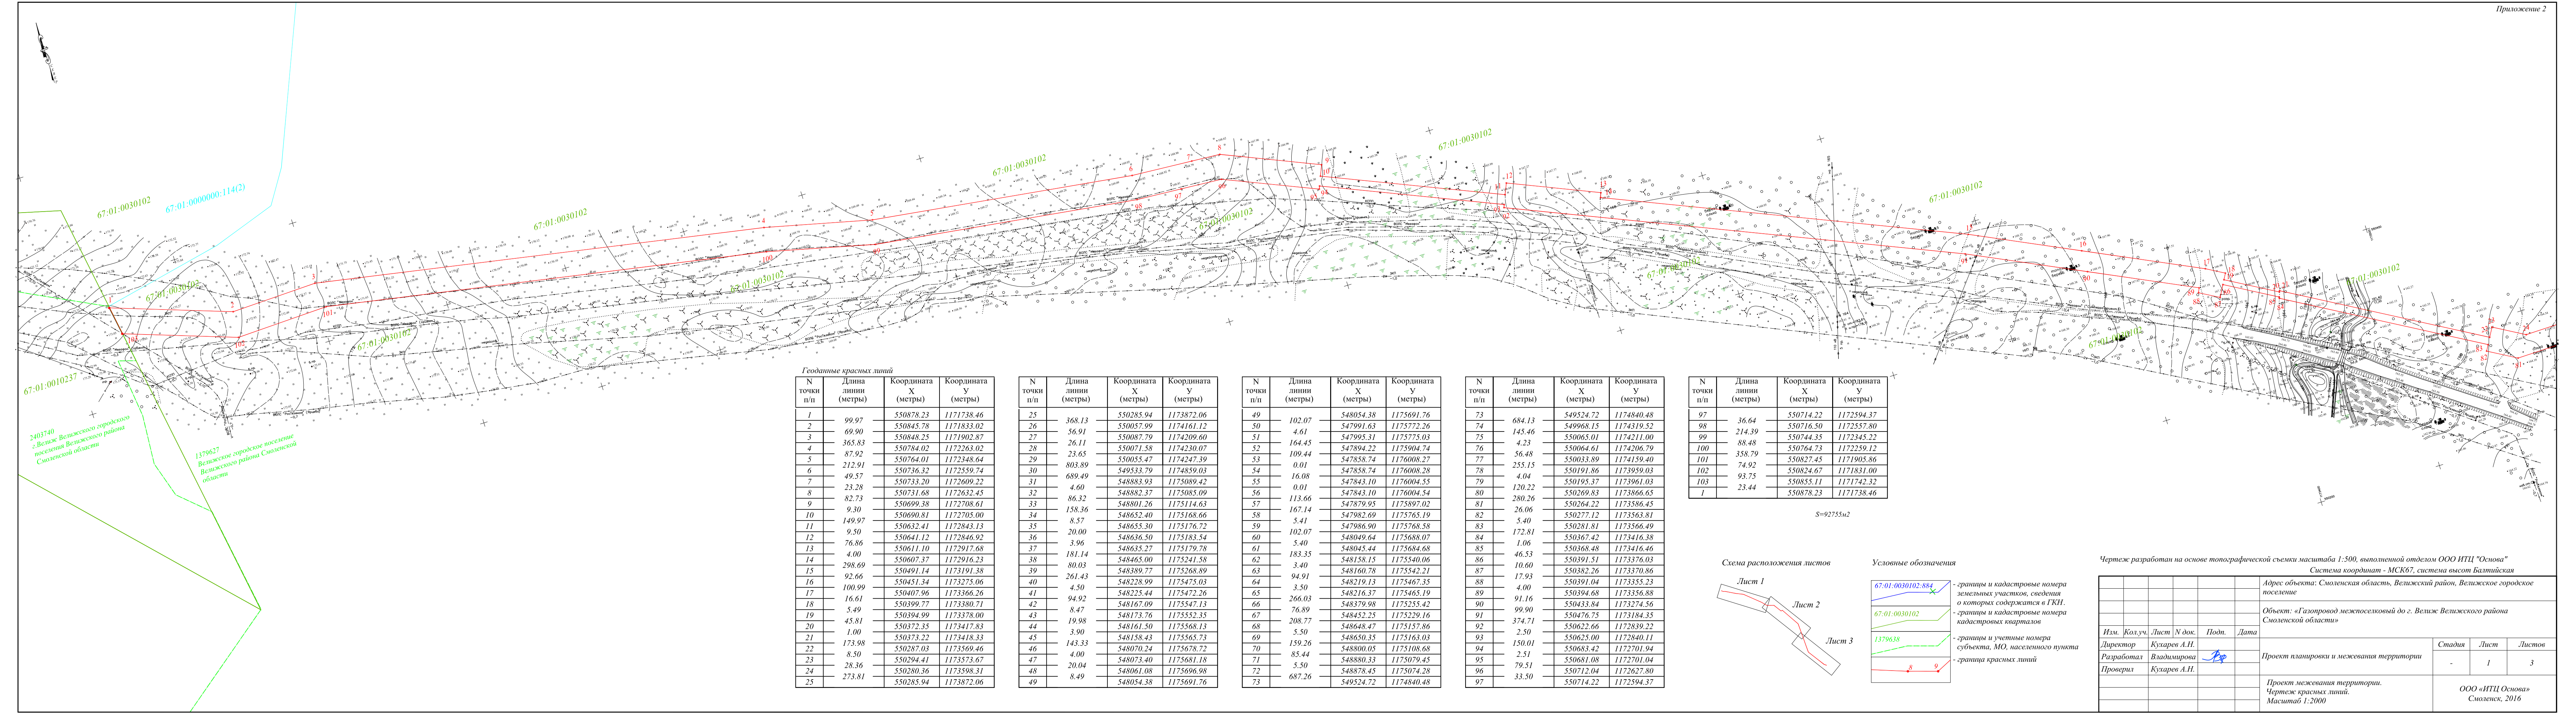

Гео данные красных линий

N точки п/п	Длина линии (метры)	Координата X (метры)	Координата Y (метры)
1	99.97	550878.23	1171738.46
2	69.90	550845.78	1171833.02
3	365.83	550848.25	1171902.87
4	87.92	550784.02	1172263.02
5	212.91	550764.01	1172348.64
6	49.57	550736.32	1172559.74
7	23.28	550733.20	1172609.22
8	82.73	550731.68	1172632.45
9	9.30	550699.38	1172708.61
10	149.97	550690.81	1172705.00
11	9.50	550632.41	1172843.13
12	76.86	550641.12	1172846.92
13	4.00	550611.10	1172917.68
14	298.69	550607.37	1172916.23
15	92.66	550491.14	1173191.38
16	100.99	550451.34	1173275.06
17	16.61	550407.96	1173366.26
18	5.49	550399.77	1173380.71
19	45.81	550394.99	1173378.00
20	1.00	550372.35	1173417.83
21	173.98	550373.22	1173418.33
22	8.50	550287.03	1173569.46
23	28.36	550294.41	1173573.67
24	273.81	550280.36	1173598.31
25		550285.94	1173872.06

N точки п/п	Длина линии (метры)	Координата X (метры)	Координата Y (метры)
25	368.13	550285.94	1173872.06
26	56.91	550057.99	1174161.12
27	26.11	550087.79	1174209.60
28	23.65	550071.58	1174230.07
29	803.89	550055.47	1174247.39
30	49533.79	549533.79	1174259.74
31	689.49	548883.93	1175089.42
32	4.60	548882.37	1175085.09
33	86.32	548801.26	1175114.63
34	158.36	548652.40	1175168.66
35	8.57	548655.30	1175176.72
36	20.00	548636.50	1175183.54
37	3.96	548635.27	1175179.78
38	181.14	548045.44	1175197.68
39	80.03	548465.00	1175241.58
40	261.43	548389.77	1175268.89
41	4.50	548228.99	1175475.03
42	94.92	548225.44	1175472.26
43	76.89	548167.09	1175537.13
44	8.47	548173.76	1175552.35
45	3.90	548161.50	1175568.13
46	143.33	548070.24	1175678.72
47	85.44	548073.40	1175681.18
48	20.04	548061.08	1175696.98
49	8.49	548054.38	1175691.76


N точки п/п	Длина линии (метры)	Координата X (метры)	Координата Y (метры)
49	102.07	548054.38	1175691.76
50	4.61	547991.63	1175772.26
51	164.45	547995.31	1175775.03
52	0.01	547894.22	1175904.74
53	0.01	547858.74	1176008.27
54	16.08	547858.74	1176008.28
55	0.01	547843.10	1176004.55
56	113.66	547843.10	1176004.54
57	26.06	547879.95	1175897.02
58	5.41	547982.69	1175765.19
59	102.07	547986.90	1175768.58
60	5.40	548049.64	1175688.07
61	183.35	548045.44	1175684.68
62	3.40	548158.15	1175540.06
63	94.91	548160.78	1175542.21
64	3.50	548219.13	1175467.35
65	266.03	548216.37	1175465.19
66	99.90	548379.98	1175255.42
67	76.89	548452.25	1175229.16
68	208.77	548648.47	1175157.86
69	5.50	548650.35	1175163.03
70	159.26	548800.05	1175108.68
71	85.44	548880.33	1175079.45
72	5.50	548878.45	1175074.28
73	687.26	549524.72	1174840.48

N точки п/п	Длина линии (метры)	Координата X (метры)	Координата Y (метры)
73	684.13	549524.72	1174840.48
74	145.46	549968.15	1174319.52
75	4.23	550065.01	1174211.00
76	56.48	550064.61	1174206.79
77	255.15	550033.89	1174159.40
78	4.04	550191.86	1173959.03
79	120.22	550195.37	1173961.03
80	280.26	550269.83	1173866.65
81	26.06	550264.22	1173586.45
82	5.40	550277.12	1173563.81
83	172.81	550281.81	1173566.49
84	1.06	550367.42	1173416.38
85	46.53	550368.48	1173416.46
86	10.60	550391.51	1173376.03
87	17.93	550382.26	1173370.86
88	4.00	550391.04	1173355.23
89	91.16	550394.68	1173356.88
90	99.90	550433.84	1173274.56
91	374.71	550476.75	1173184.35
92	2.50	550622.66	1172839.22
93	150.01	550625.03	1172840.11
94	2.51	550683.42	1172701.94
95	79.51	550681.08	1172701.04
96	33.50	550712.04	1172627.80
97		550714.22	1172594.37

N точки п/п	Длина линии (метры)	Координата X (метры)	Координата Y (метры)
97	36.64	550714.22	1172594.37
98	214.39	550716.50	1172557.80
99	88.48	550744.35	1172345.22
100	358.79	550764.73	1172259.12
101	74.92	550827.45	1171905.86
102	93.75	550824.67	1171831.00
103	23.44	550855.11	1171742.32
1		550878.23	1171738.46

S=92755м2

Схема расположения листов

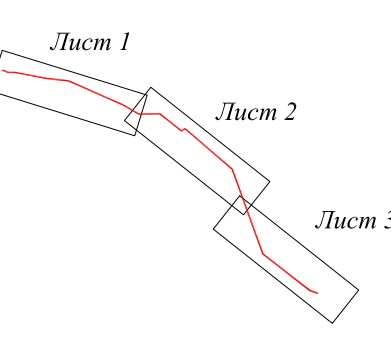

Условные обозначения

- 67:01:0030102:884 - границы и кадастровые номера земельных участков, сведения о которых содержится в ГКН.
- 67:01:0030102 - границы и кадастровые номера кадастровых кварталов
- 1379638 - границы и учетные номера субъекта, МО, населенного пункта
- 8, 9 - граница красных линий

Чертеж разработан на основе топографической съемки масштаба 1:500, выполненной отделом ООО ИТЦ "Основа"

Система координат - МСК67, система высот Балтийская

Система координат: ИТЦО; система высот: Балтийская					
					Адрес объекта: Смоленская область, Велижский район, Велижское городское поселение
					Объект: «Газопровод межпоселковый до г. Велиж Велижского района Смоленской области»
Изм.	Кол.уч.	Лист	N док.	Подп.	Дата
Директор	Кухарев А.Н.				Проект планировки и межевания территории
Разработал	Владимирова				
Проверил	Кухарев А.Н.				
					Проект межевания территории. Чертеж красных линий. Масштаб 1:2000
					ООО «ИТЦ Основа» Смоленск, 2016