


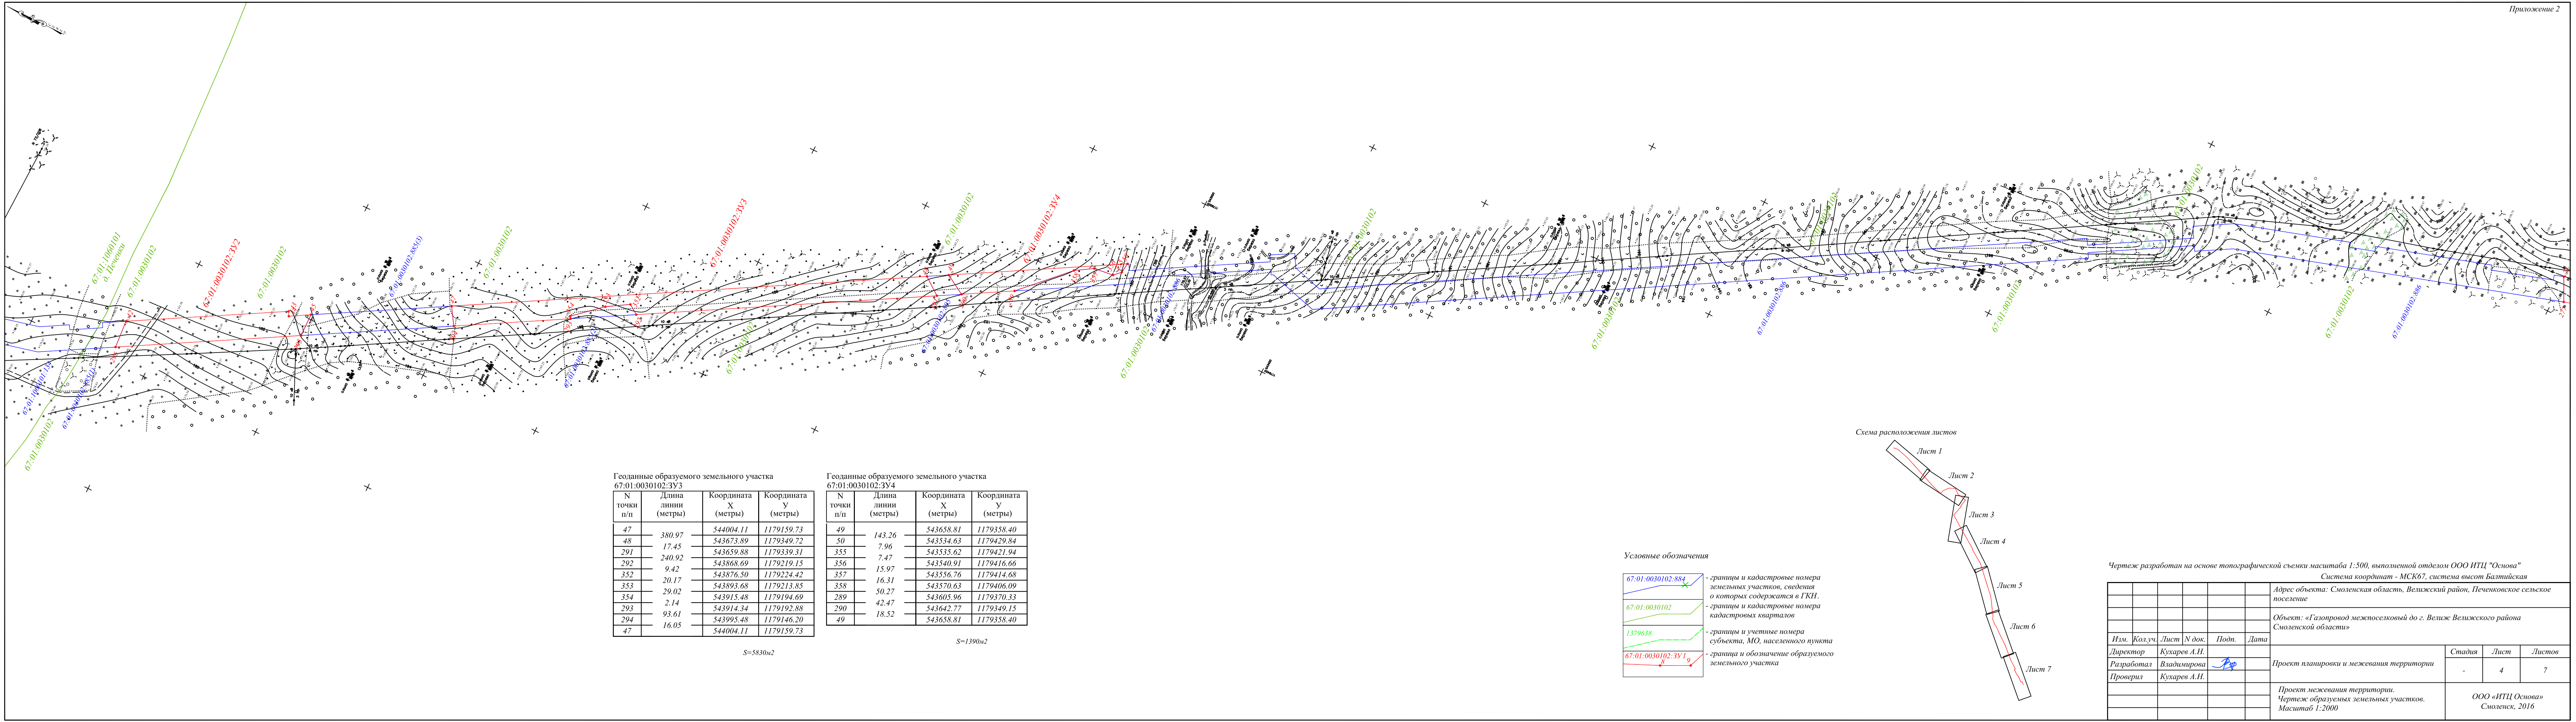

Геодаанные образуемого земельного участка
67:01:0030102:3У3

N точки п/п	Длина линии (метры)	Координата X (метры)	Координата Y (метры)
47	380.97	544004.11	1179159.73
48	17.45	543673.89	1179349.72
291	543659.88	1179339.31	
292	240.92	543868.69	1179219.15
352	9.42	543876.50	1179224.42
353	20.17	543893.68	1179213.85
354	29.02	543915.48	1179194.69
293	2.14	543914.34	1179192.88
294	93.61	543995.48	1179146.20
47	16.05	544004.11	1179159.73

S=5830м2

Геодаанные образуемого земельного участка
67:01:0030102:3У4


N точки п/п	Длина линии (метры)	Координата X (метры)	Координата Y (метры)
49	143.26	543658.81	1179358.40
50	7.96	543534.63	1179429.84
355	7.96	543535.62	1179421.94
356	7.47	543540.91	1179416.66
357	15.97	543556.76	1179414.68
358	16.31	543570.63	1179406.09
289	50.27	543605.96	1179370.33
290	42.47	543642.77	1179349.15
49	18.52	543658.81	1179358.40

S=1390м2

Условные обозначения

67:01:0030102:884	- границы и кадастровые номера земельных участков, сведения о которых содержатся в ГРН.
67:01:0030102	- границы и кадастровые номера кадастровых кварталов
1379638	- границы и учетные номера субъекта, МО, населенного пункта
67:01:0030102:3У1, 9	- граница и обозначение образуемого земельного участка

Схема расположения листов

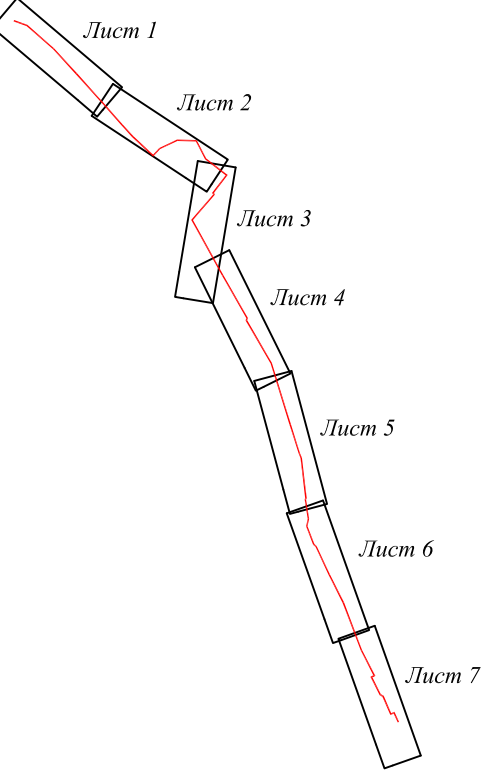

Чертеж разработан на основе топографической съемки масштаба 1:500, выполненной отделом ООО ИТЦ "Основа"

Система координат - МСК67, система высот Балтийская

						Адрес объекта: Смоленская область, Велижский район, Печенковское сельское поселение
						Объект: «Газопровод межпоселковый до г. Велиж Велижского района Смоленской области»
Изм.	Кол.уч.	Лист	N док.	Подп.	Дата	
Директор	Кухарев А.Н.					
Разработал	Владимирова					Проект планировки и межевания территории
Проверил	Кухарев А.Н.					
						Проект межевания территории. Чертеж образуемых земельных участков. Масштаб 1:2000
						ООО «ИТЦ Основа» Смоленск, 2016