



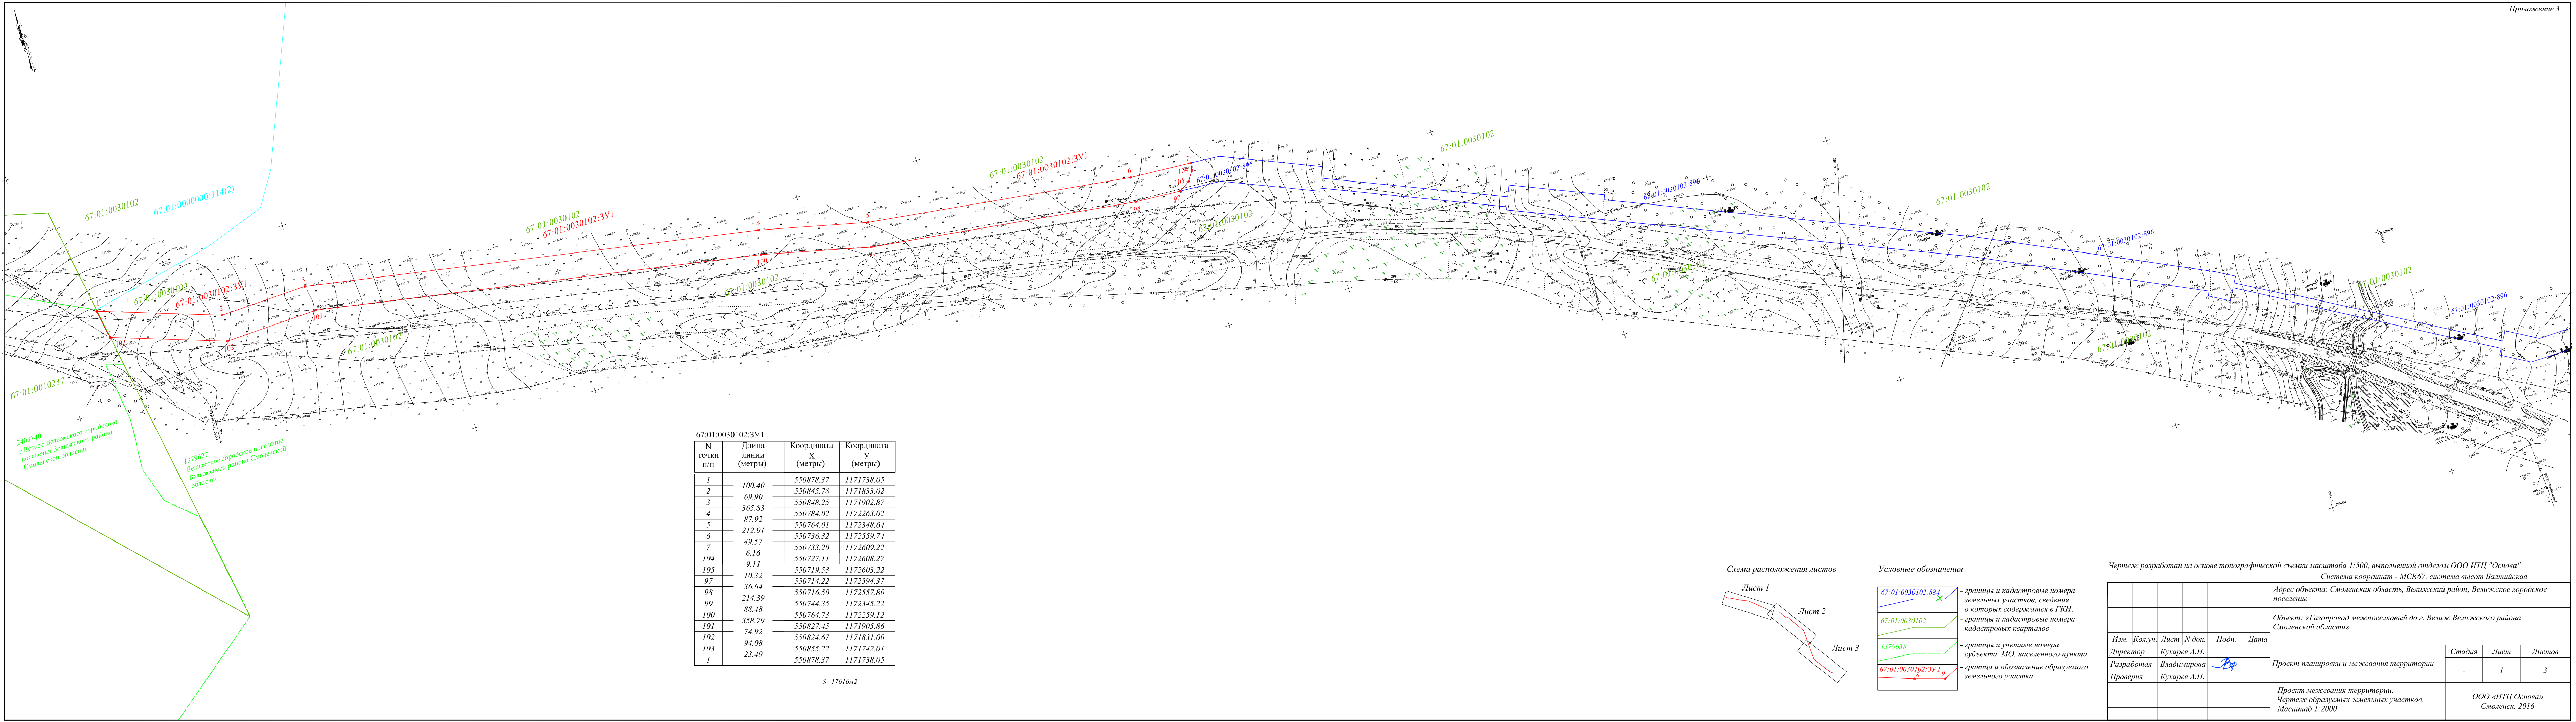

67:01:0030102:3V1			
N точки п/п	Длина линии (метры)	Координата X (метры)	Координата Y (метры)
1		550878.37	1171738.05
2	100.40	550845.78	1171833.02
3	69.90	550848.25	1171902.87
4	365.83	550784.02	1172263.02
5	87.92	550764.01	1172348.64
6	212.91	550736.32	1172559.74
7	49.57	550733.20	1172609.22
104	6.16	550727.11	1172608.27
105	9.11	550719.53	1172603.22
97	10.32	550714.22	1172594.37
98	36.64	550716.50	1172557.80
99	214.39	550744.35	1172345.22
100	88.48	550764.73	1172259.12
101	358.79	550827.45	1171905.86
102	74.92	550824.67	1171831.00
103	94.08	550855.22	1171742.01
1	23.49	550878.37	1171738.05

S=17616м2

Схема расположения листов

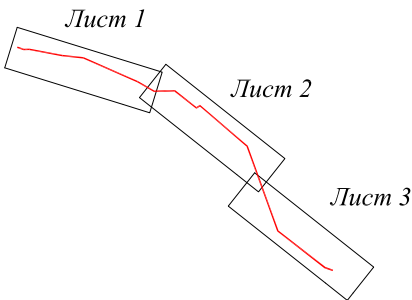

Условные обозначения

- 67:01:0030102:884 - границы и кадастровые номера земельных участков, сведения о которых содержатся в ГКН.
- 67:01:0030102 - границы и кадастровые номера кадастровых кварталов
- 1379638 - границы и учетные номера субъекта, МО, населенного пункта
- 67:01:0030102:3V1 - границы и обозначение образуемого земельного участка

Чертеж разработан на основе топографической съемки масштаба 1:500, выполненной отделом ООО ИТЦ "Основа"
Система координат - МСК67, система высот Балтийская

Адрес объекта: Смоленская область, Велижский район, Велижское городское поселение					
Объект: «Газопровод межпоселковый до г. Велиж Велижского района Смоленской области»					
Изм.	Кол.уч.	Лист	N док.	Подп.	Дата
Директор	Кухарев А.Н.				
Разработал	Владимирова				
Проверил	Кухарев А.Н.				
Проект планировки и межевания территории				Стадия	Лист
				-	1
Проект межевания территории. Чертеж образуемых земельных участков. Масштаб 1:2000				Листов	
				3	
				ООО «ИТЦ Основа» Смоленск, 2016	