



ОБЩЕСТВО С ОГРАНИЧЕННОЙ
ОТВЕТСТВЕННОСТЬЮ
"ИНЖЕНЕРНО-ТЕХНИЧЕСКИЙ ЦЕНТР ОСНОВА"
ООО "ИТЦ ОСНОВА"

тел./факс (4812) 24-43-02, 8-910-721-35-49
e-mail: osnova67@yandex.ru

**Проект планировки и межевания территории
для размещения линейного объекта
«Газопровод межпоселковый до дер. Погорелье - дер. Селезни
Велижского района Смоленской области»**

Материалы по обоснованию проекта планировки территории для
размещения линейного объекта. Графические материалы.

Том 2

Изменения 2

Смоленск, 2017



ОБЩЕСТВО С ОГРАНИЧЕННОЙ
ОТВЕТСТВЕННОСТЬЮ
"ИНЖЕНЕРНО-ТЕХНИЧЕСКИЙ ЦЕНТР ОСНОВА"
ООО "ИТЦ ОСНОВА"

тел./факс (4812) 24-43-02, 8-910-721-35-49
e-mail: osnova67@yandex.ru

**Проект планировки и межевания территории
для размещения линейного объекта
«Газопровод межпоселковый до дер. Погорелье - дер. Селезни
Велижского района Смоленской области»**

Материалы по обоснованию проекта планировки территории для
размещения линейного объекта. Графические материалы.

Том 2

Изменения 2

Директор ООО «ИТЦ ОСНОВА» _____

Кухарев А.Н.




Смоленск, 2017



СОДЕРЖАНИЕ		
Раздел	Наименование	Стр.
	Проект планировки и межевания территории. Материалы по обоснованию проекта. Графическая часть.	
1	Схема расположения листов	лист
2	Чертеж расположения проектируемого объекта на схеме функционального зонирования. Масштаб 1:10 000	лист
3	Схема расположения элемента планировочной структуры. Масштаб 1:2000.	лист

Взам. инв. №										
Подпись и дата										
Инв. № подл.						«Газопровод межпоселковый до дер. Погорелье - дер. Селезни Велижского района Смоленской области»	Проект планировки и межевания территории	Стадия	Лист	Листов
	Разработал							П		
	Директор	Кухарев								
	Разработал	Владимирова								
								ООО "ИТЦ Основа" г. Смоленск		

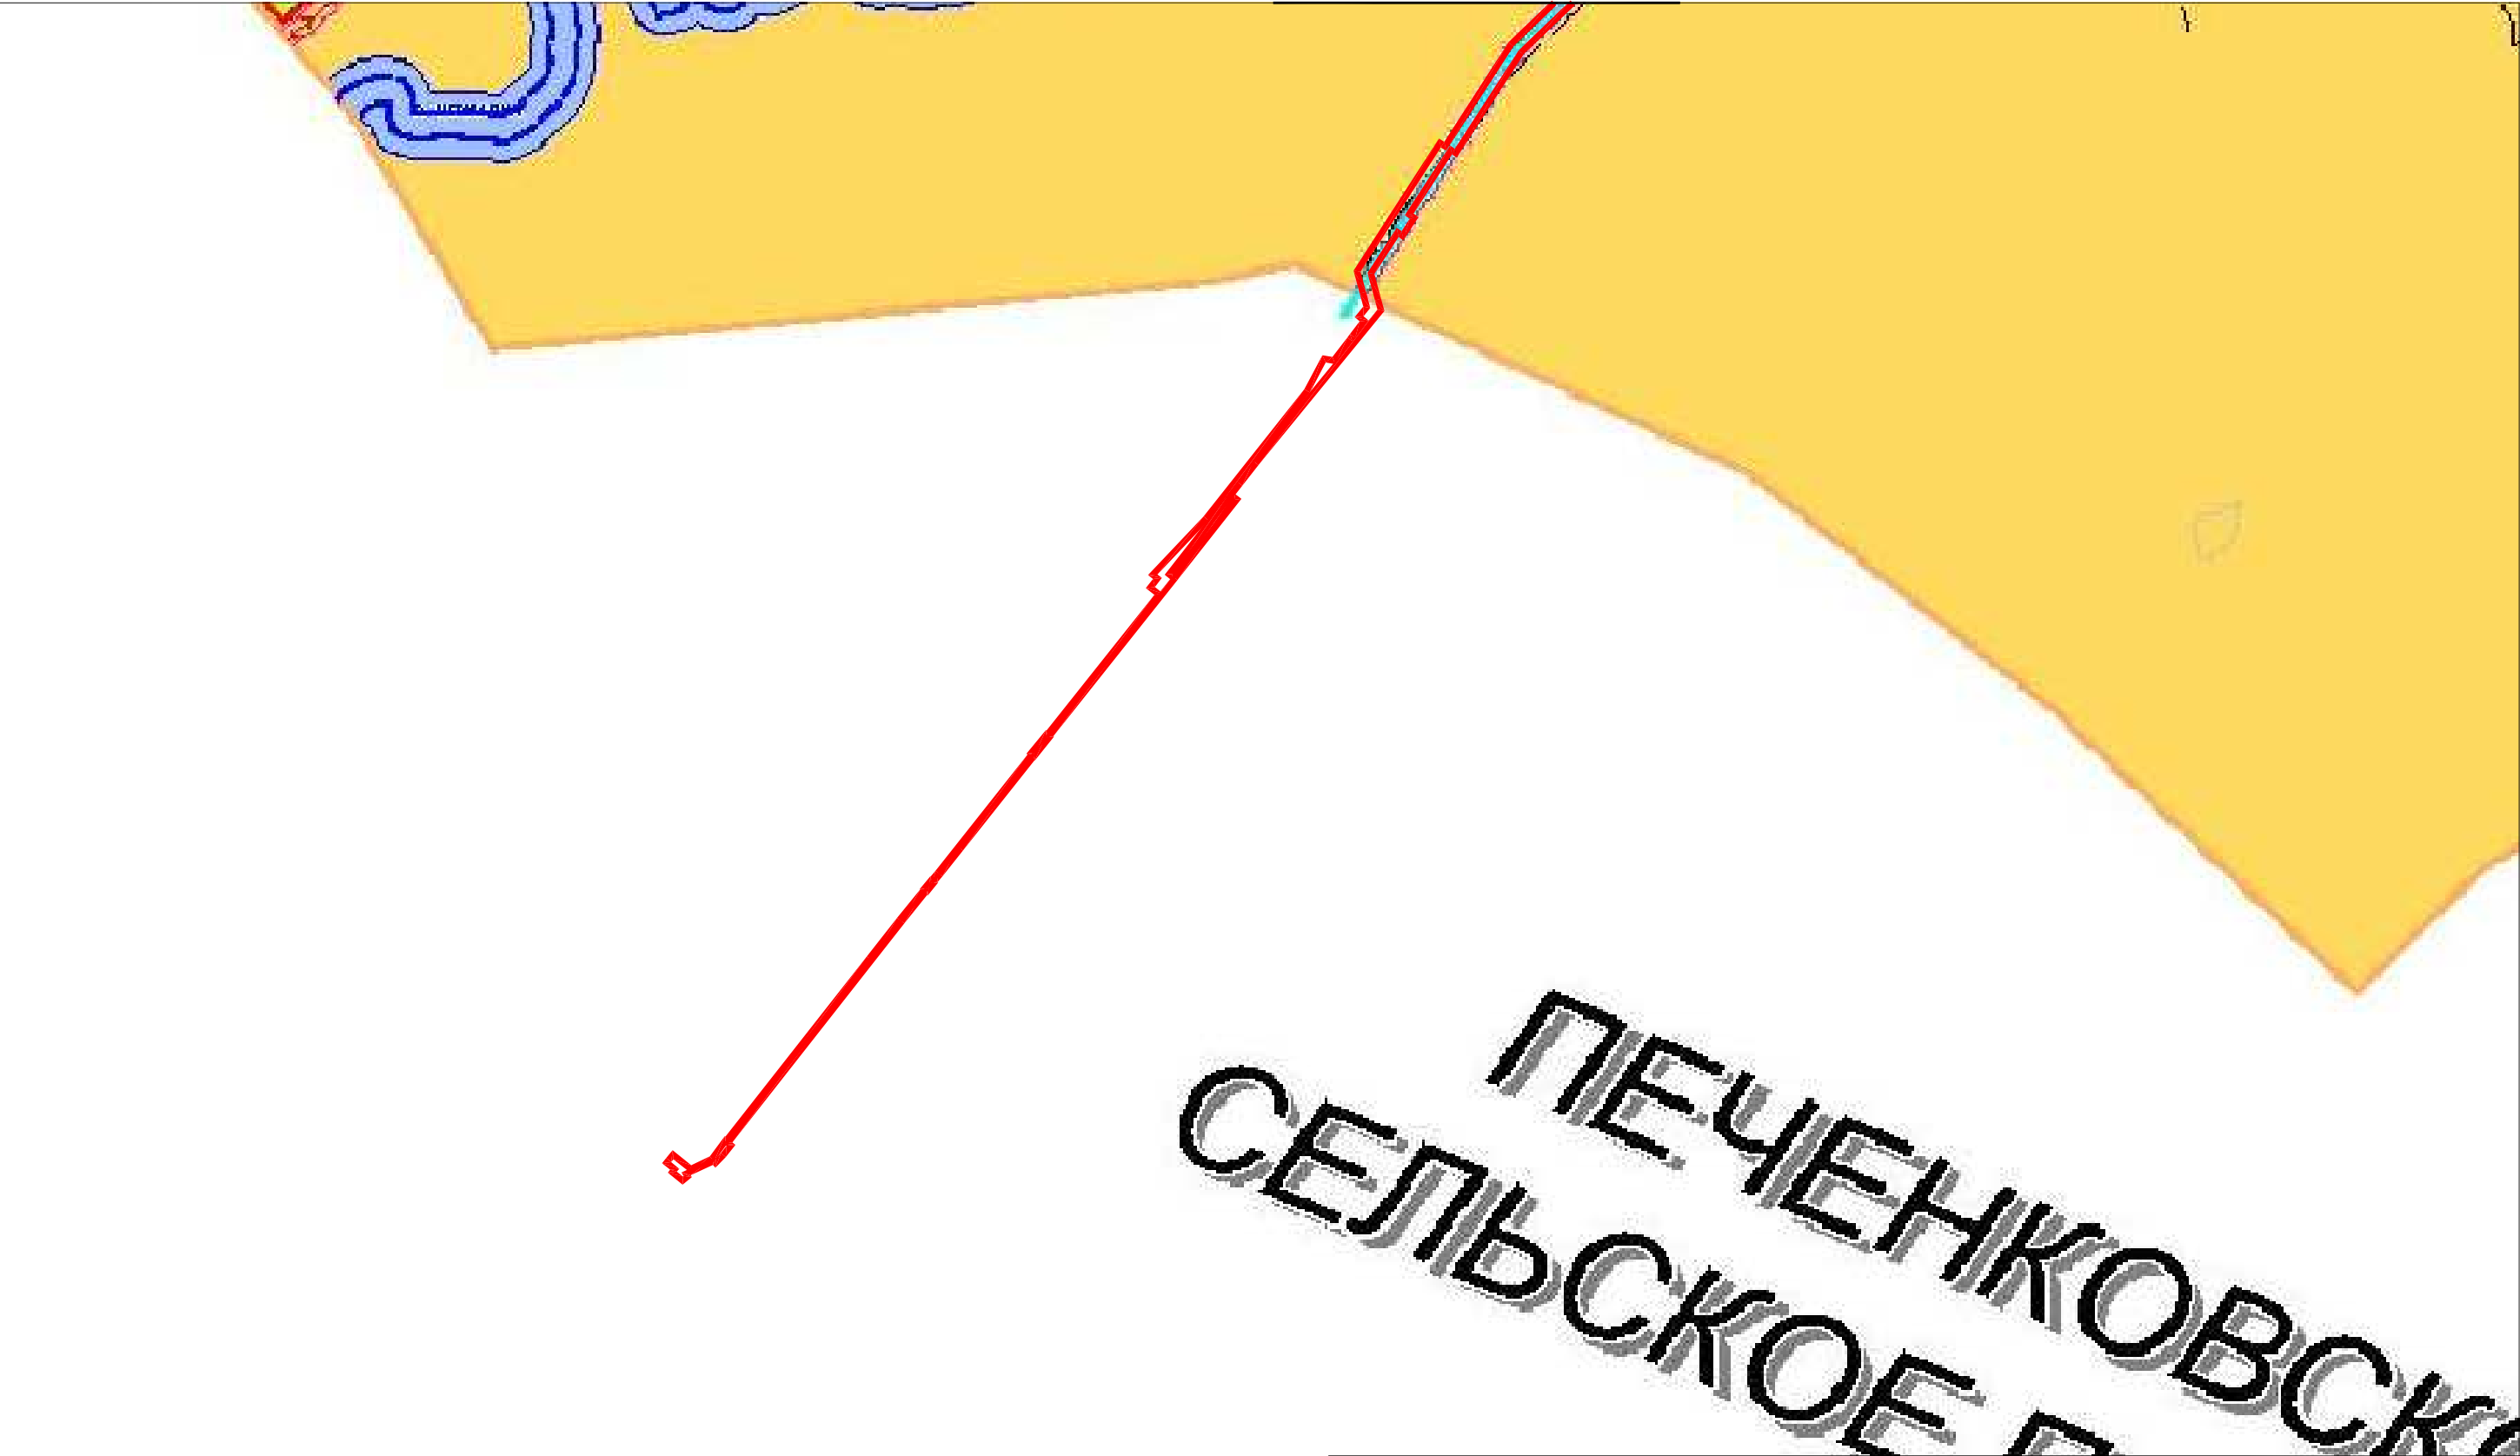

Лист 8

Лист 5,7

Лист 4

Лист 3

Лист 2

Лист 1

Схема расположения листов


Лист 6

Лист 9

Условные обозначения

- проектируемый объект

						Объект: «Газопровод межпоселковый до дер. Погорелье - дер. Селезни Велижского района Смоленской области»			
						Адрес объекта: Погорельское сельское поселение Велижского района Смоленской области			
Изм.	Кол.уч.	Лист	N док.	Подп.	Дата	Проект планировки и межевания территории	Стадия	Лист	Листов
Директор	Кухарев А.Н.						П	1	6
Разработал	Владимирова								
						Чертеж расположения объекта на схеме градостроительного зонирования. Масштаб 1:10000.	ООО «ИТЦ Основа» Смоленск, 2016		

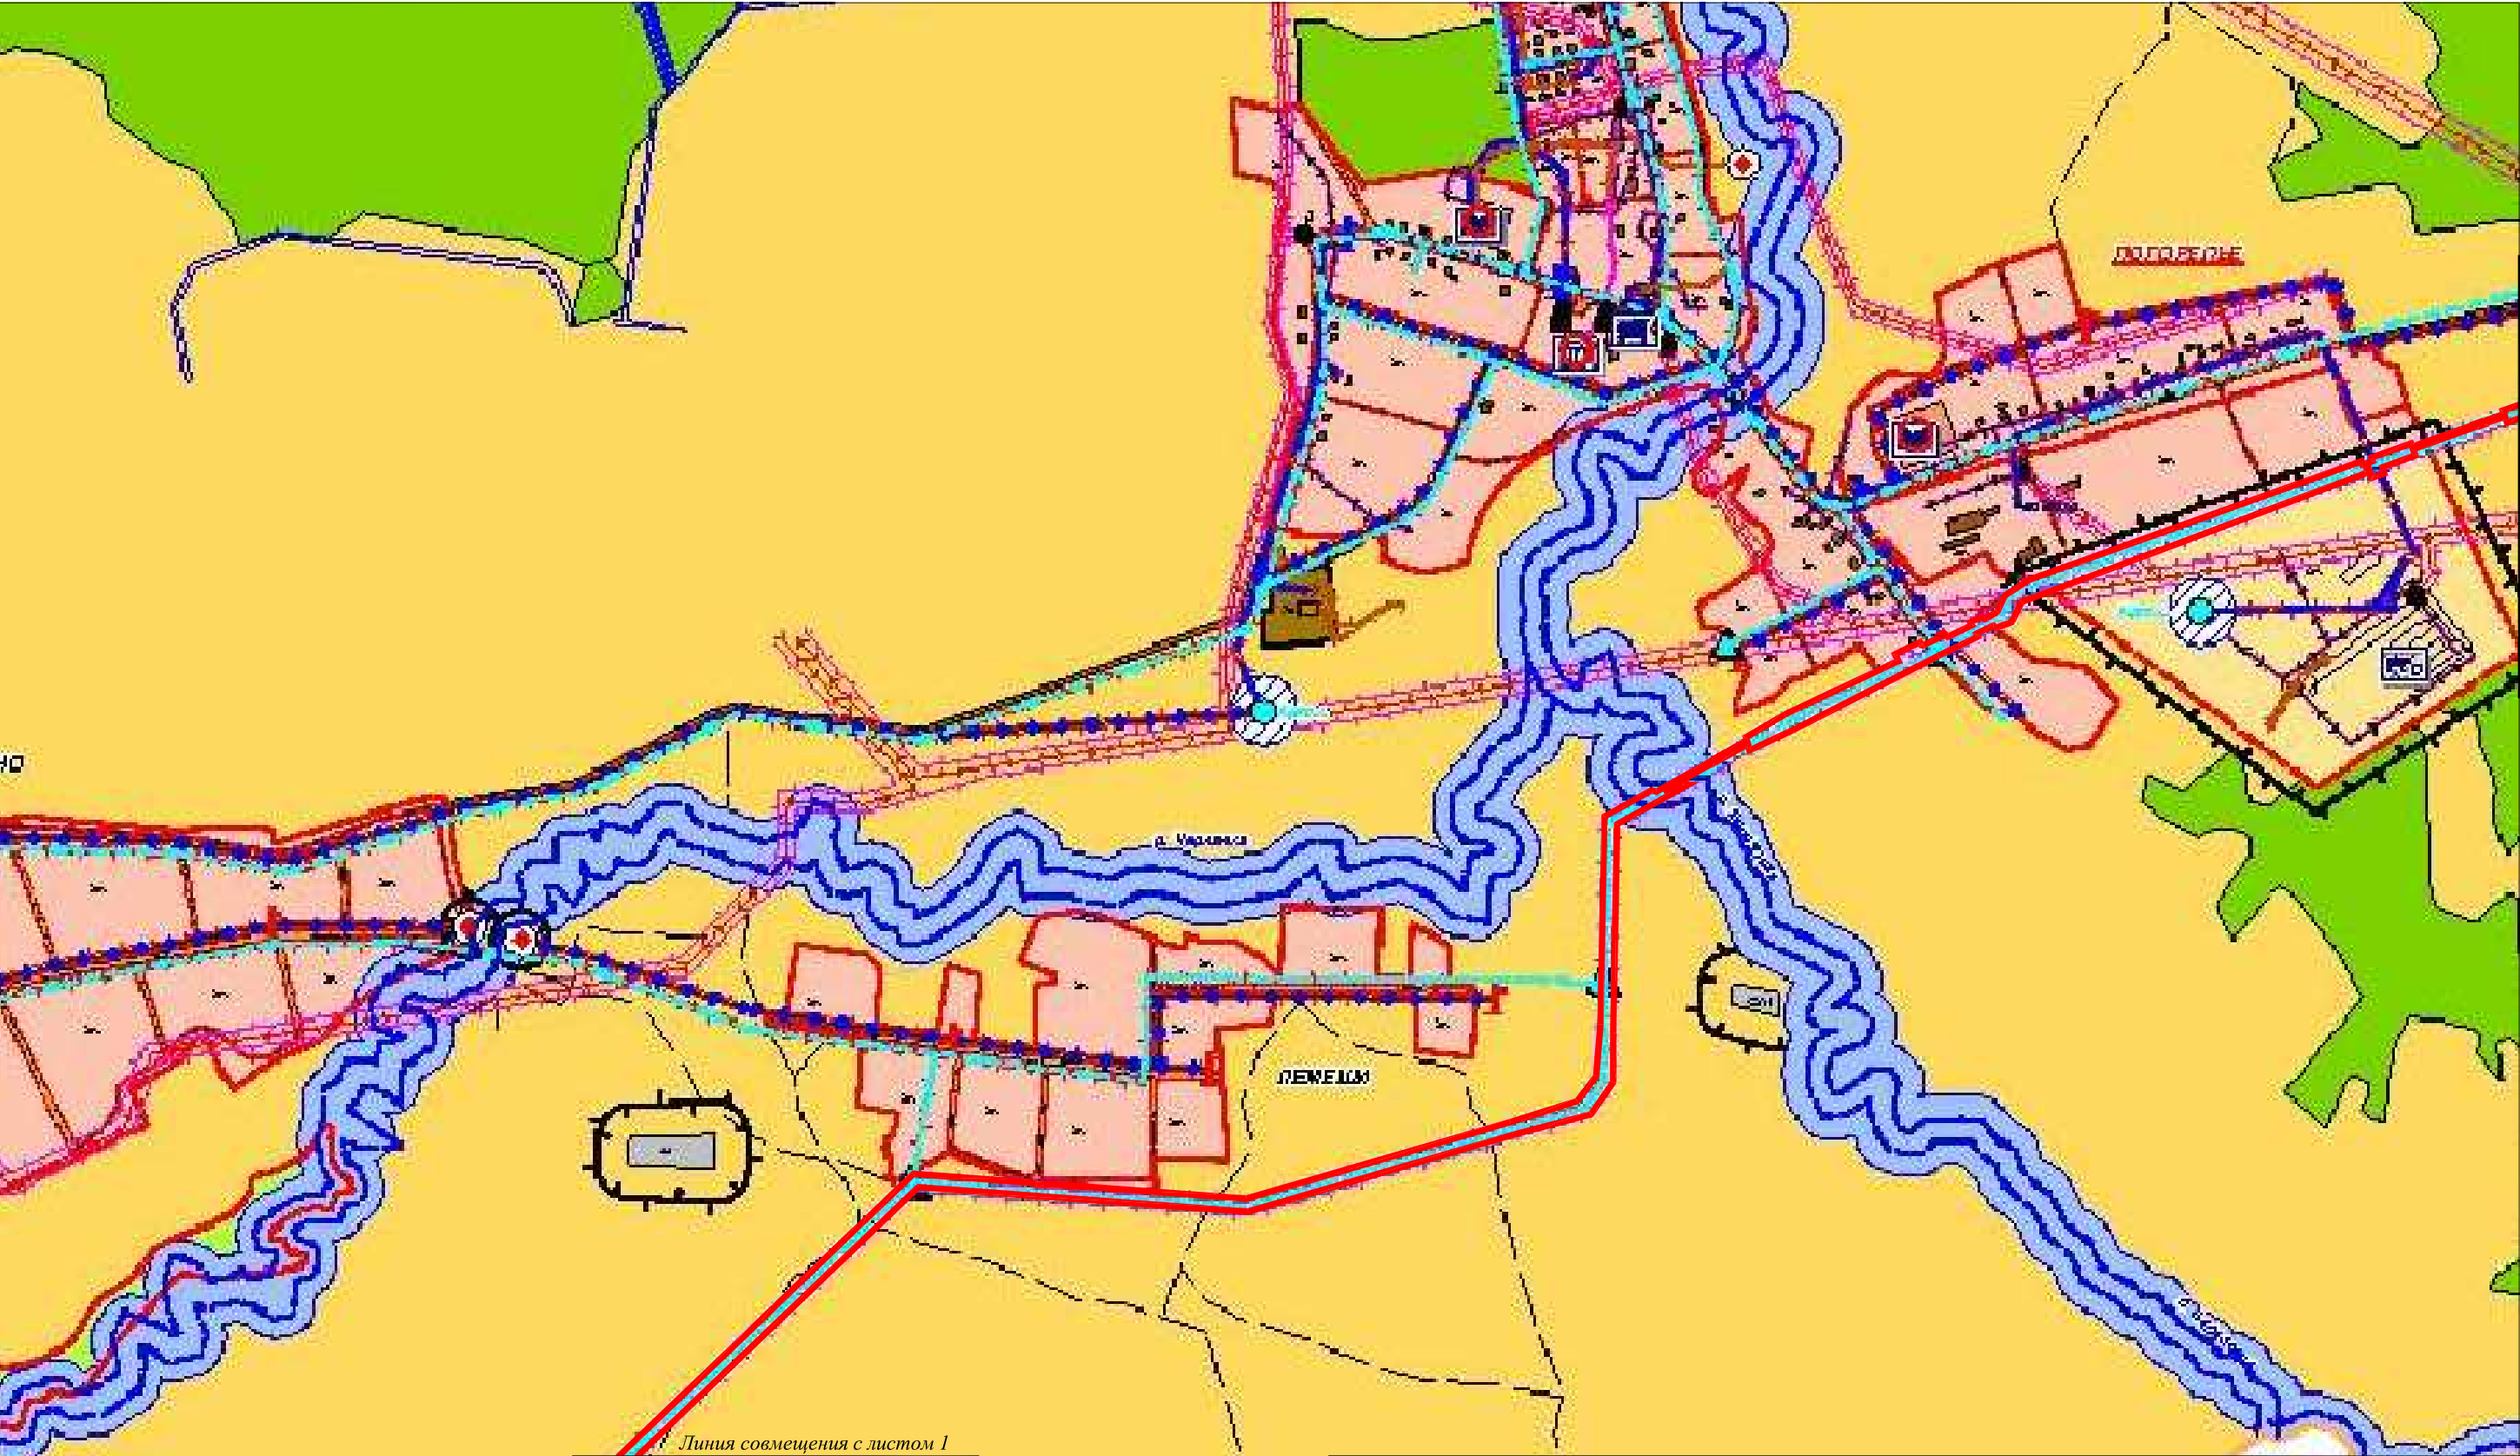

Линия совмещения с листом 3

Лист 8

Лист 5,7

Лист 4

Лист 3

Лист 2

Лист 1

Схема расположения листов

Лист 6

Лист 9

Условные обозначения

- проектируемый объект

						Объект: «Газопровод межпоселковый до дер. Погорелье - дер. Селезни Велижского района Смоленской области»			
						Адрес объекта: Погорельское сельское поселение Велижского района Смоленской области			
Изм.	Кол.уч.	Лист	N док.	Подп.	Дата	Проект планировки и межевания территории	Стадия	Лист	Листов
Директор		Кухарев А.Н.					П	2	6
Разработал		Владимирова				Чертеж расположения объекта на схеме градостроительного зонирования. Масштаб 1:10000.	ООО «ИТЦ Основа» Смоленск, 2016		



Лист 8

Лист 5,7

Лист 4

Лист 3

Лист 2

Лист 1

Схема расположения листов

Лист 6

Лист 9

Условные обозначения

- проектируемый объект

						Объект: «Газопровод межпоселковый до дер. Погорелье - дер. Селезни Велижского района Смоленской области»			
						Адрес объекта: Погорельское сельское поселение Велижского района Смоленской области			
Изм.	Кол.уч.	Лист	N док.	Подп.	Дата	Проект планировки и межевания территории	Стадия	Лист	Листов
Директор		Кухарев А.Н.					П	3	6
Разработал		Владимирова				Чертеж расположения объекта на схеме градостроительного зонирования. Масштаб 1:10000.	ООО «ИТЦ Основа» Смоленск, 2016		

Линия совмещения с листом 5



Линия совмещения с листом 3

Лист 8

Лист 5,7

Лист 4

Лист 3

Лист 2

Лист 1

Схема расположения листов


Лист 6

Лист 9

Условные обозначения

- проектируемый объект

						Объект: «Газопровод межпоселковый до дер. Погорелье - дер. Селезни Велижского района Смоленской области»			
						Адрес объекта: Погорельское сельское поселение Велижского района Смоленской области			
Изм.	Кол.уч.	Лист	N док.	Подп.	Дата	Проект планировки и межевания территории	Стадия	Лист	Листов
Директор		Кухарев А.Н.					П	4	6
Разработал		Владимирова				Чертеж расположения объекта на схеме градостроительного зонирования. Масштаб 1:10000.	ООО «ИТЦ Основа» Смоленск, 2016		

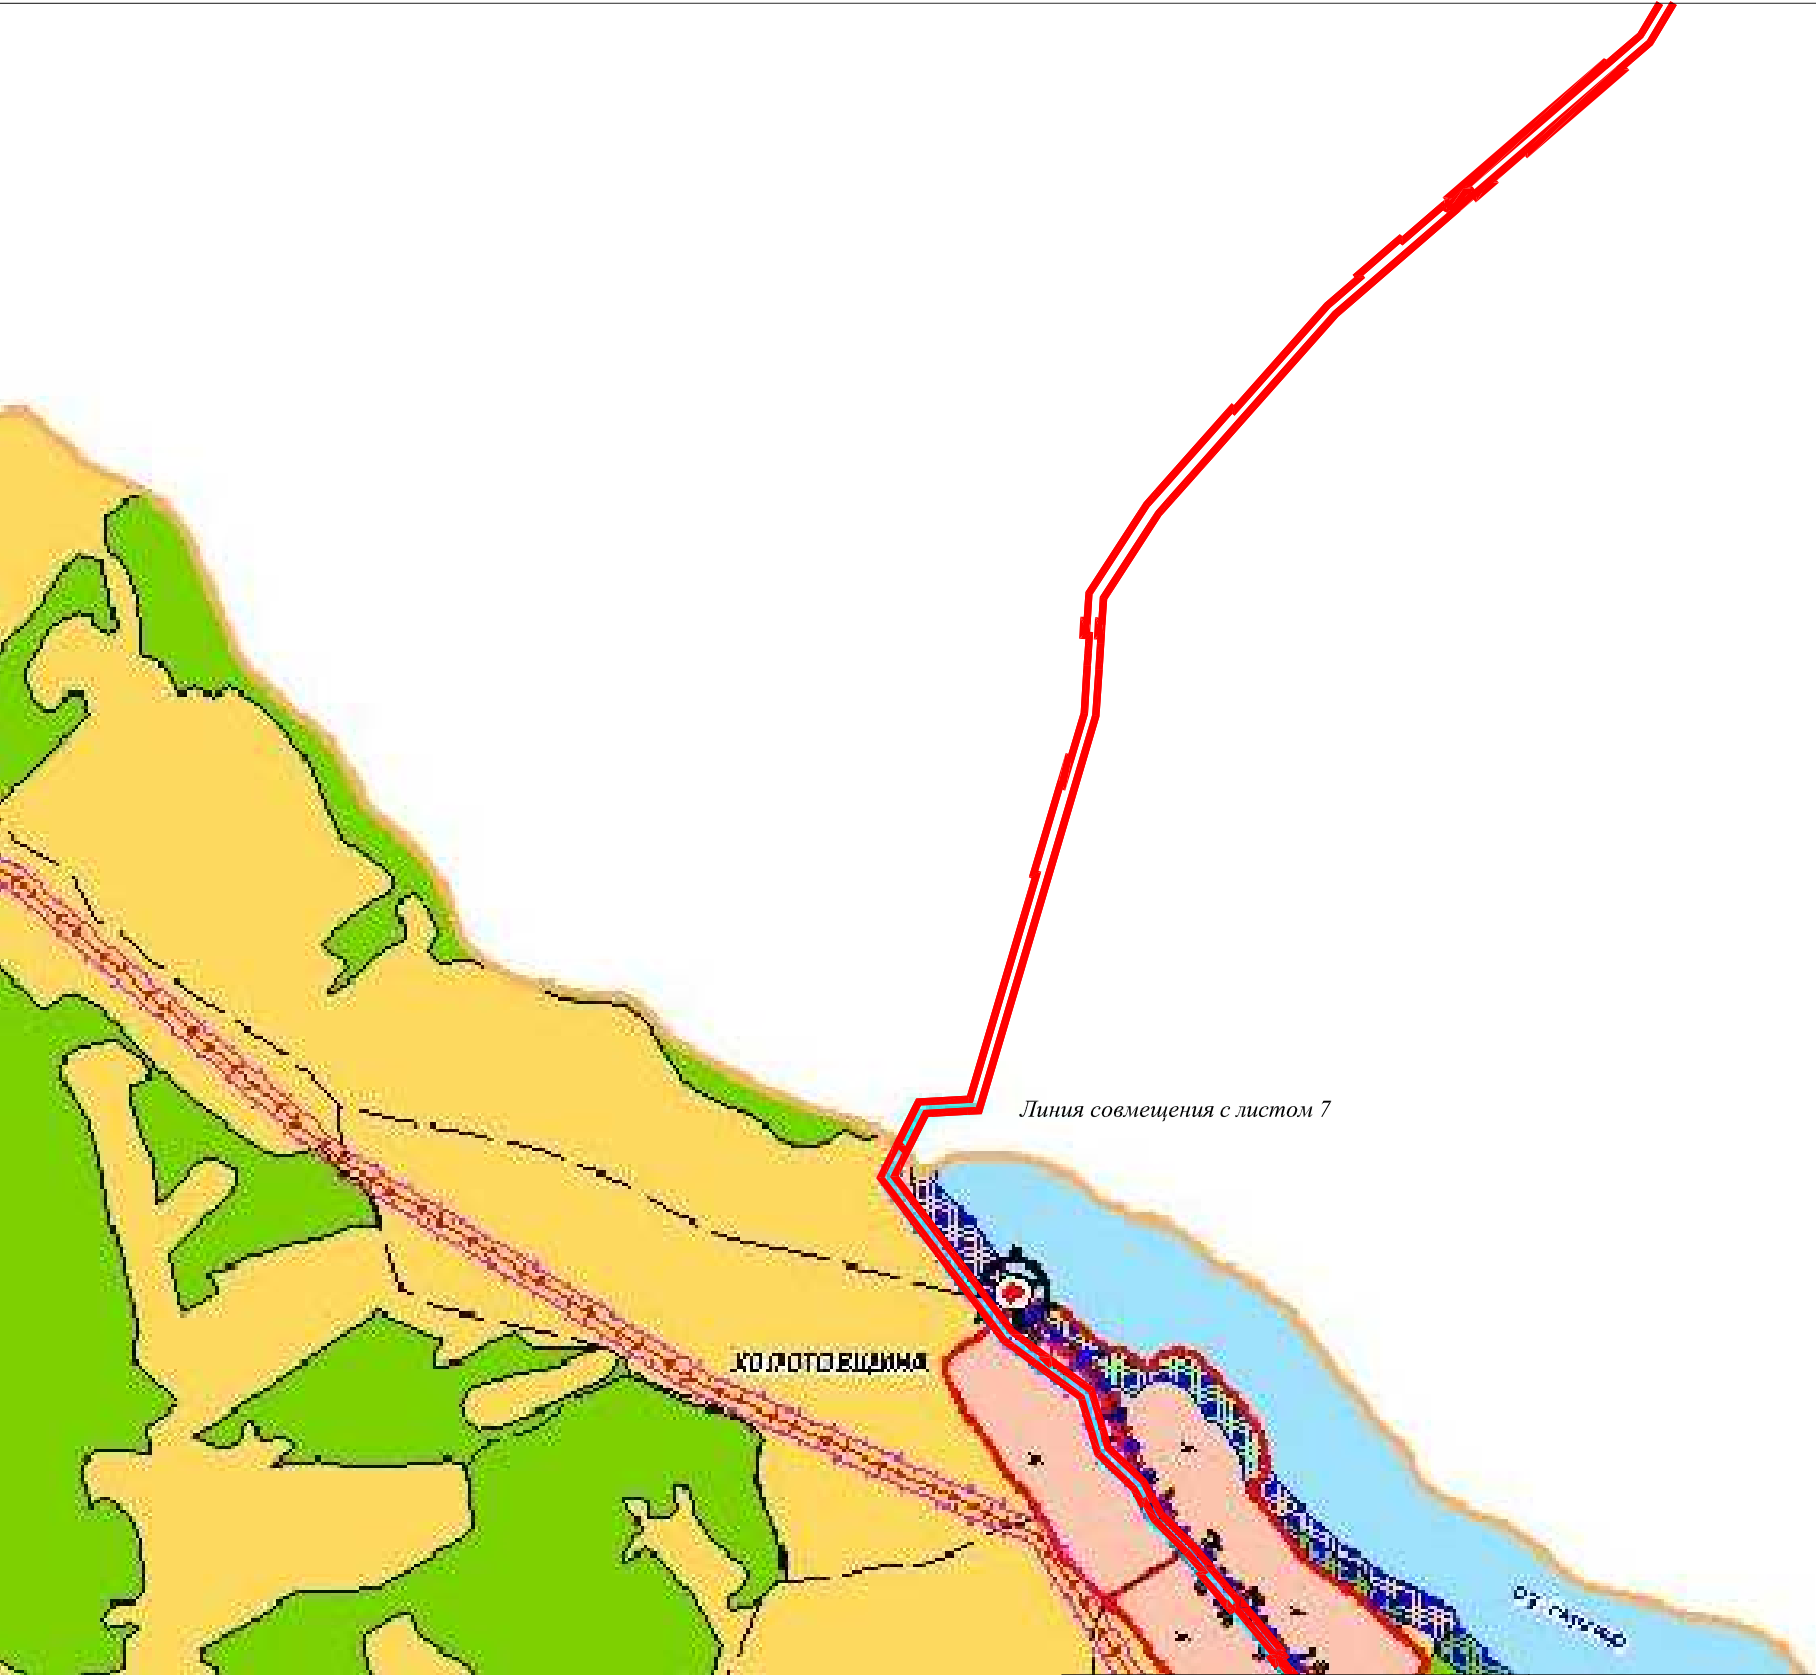

Лист 8

Лист 5,7

Лист 4

Лист 2

Лист 3

Лист 1

Схема расположения листов

Лист 6

Лист 9

Условные обозначения

Линия совмещения с листом 4

- проектируемый объект

						Объект: «Газопровод межпоселковый до дер. Позгорелье - дер. Селезни Велижского района Смоленской области»			
						Адрес объекта: Позгорельское сельское поселение Велижского района Смоленской области			
Изм.	Кол.уч.	Лист	N док.	Подп.	Дата	Проект планировки и межевания территории	Стадия	Лист	Листов
Директор		Кухарев А.Н.					П	5	6
Разработал		Владимирова				Чертеж расположения объекта на схеме градостроительного зонирования. Масштаб 1:10000.	ООО «ИТЦ Основа» Смоленск, 2016		

Линия совмещения с листом 8



Линия совмещения с листом 5

дер. Селезневское

Лист 8

Лист 5,7

Лист 4

Лист 3

Лист 2

Лист 1

Схема расположения листов

Лист 6

Лист 9

Условные обозначения

- проектируемый объект

						Объект: «Газопровод межпоселковый до дер. Позгорелье - дер. Селезни Велижского района Смоленской области»			
						Адрес объекта: Селезневское сельское поселение Велижского района Смоленской области			
Изм.	Кол.уч.	Лист	N док.	Подп.	Дата	Проект планировки и межевания территории	Стадия	Лист	Листов
Директор		Кухарев А.Н.					П	7	9
Разработал		Владимирова				Чертеж расположения объекта на схеме градостроительного зонирования. Масштаб 1:10000.	ООО «ИТЦ Основа» Смоленск, 2016		



Лист 8 Лист 5,7 Лист 4 Лист 3 Лист 2 Лист 1 Схема расположения листов Лист 6 Лист 9 Условные обозначения - проектируемый объект										<table><tr><td></td><td></td><td></td><td></td><td></td><td></td><td colspan="4">Объект: «Газопровод межпоселковый до дер. Погорелье - дер. Селезни Велижского района Смоленской области»</td></tr><tr><td></td><td></td><td></td><td></td><td></td><td></td><td colspan="4">Адрес объекта: Селезневское сельское поселение Велижского района Смоленской области</td></tr><tr><td>Изм.</td><td>Кол.уч.</td><td>Лист</td><td>N док.</td><td>Подп.</td><td>Дата</td><td colspan="2" rowspan="2">Проект планировки и межевания территории</td><td>Стадия</td><td>Лист</td><td>Листов</td></tr><tr><td>Директор</td><td>Кухарев А.Н.</td><td></td><td></td><td></td><td></td><td>П</td><td>8</td><td>9</td></tr><tr><td>Разработал</td><td>Владимирова</td><td></td><td></td><td></td><td></td><td colspan="2" rowspan="4">Чертеж расположения объекта на схеме градостроительного зонирования. Масштаб 1:10000.</td><td colspan="3" rowspan="4">ООО «ИТЦ Основа» Смоленск, 2016</td></tr><tr><td></td><td></td><td></td><td></td><td></td><td></td></tr><tr><td></td><td></td><td></td><td></td><td></td><td></td></tr><tr><td></td><td></td><td></td><td></td><td></td><td></td></tr></table>																Объект: «Газопровод межпоселковый до дер. Погорелье - дер. Селезни Велижского района Смоленской области»										Адрес объекта: Селезневское сельское поселение Велижского района Смоленской области				Изм.	Кол.уч.	Лист	N док.	Подп.	Дата	Проект планировки и межевания территории		Стадия	Лист	Листов	Директор	Кухарев А.Н.					П	8	9	Разработал	Владимирова					Чертеж расположения объекта на схеме градостроительного зонирования. Масштаб 1:10000.		ООО «ИТЦ Основа» Смоленск, 2016																				
						Объект: «Газопровод межпоселковый до дер. Погорелье - дер. Селезни Велижского района Смоленской области»	
						Адрес объекта: Селезневское сельское поселение Велижского района Смоленской области	
Изм.	Кол.уч.	Лист	N док.	Подп.	Дата	Проект планировки и межевания территории		Стадия	Лист	Листов	
Директор	Кухарев А.Н.							П	8	9	
Разработал	Владимирова					Чертеж расположения объекта на схеме градостроительного зонирования. Масштаб 1:10000.		ООО «ИТЦ Основа» Смоленск, 2016	

- **БЕЗВЕРНУТОГО ВИКОНАННЯ РАБОТ**
- **НАДАННЯ ІНТЕРНУМ-КАНАЛІВ ДОСЛУЖБІ**
- **ІНТЕРН-КАНАЛИ (ІНТЕРН-КАНАЛИ)**
- **ІНТЕРН-КАНАЛИ (ІНТЕРН-КАНАЛИ)**

	Желтый (ХТ)СВЯЗКАСТАЯ, ТЕПЛОГО НАДВИЖЕНИЯ
	Желтый (ХТ)СВЯЗКАСТАЯ, ТЕПЛОГО НАДВИЖЕНИЯ
[illegible]

	Математический тренажер
	Система тестов (создание тестов, редактирование тестов)
	Система компьютерных тестовых заданий и ответов
	Система компьютерного тестирования (создание тестовых заданий, редактирование тестов, редактирование ответов и ответов на тестовые задания)
	Анализ сертификатов и отчетов, анализ образовательного компонента
	Анализ образовательных ресурсов
	Система
	Система
	Система
	Система тестовых заданий
	Система тестовых заданий (создание тестовых заданий)
	Система тестовых заданий
	Система тестовых заданий, система тестовых заданий

	RECHTUS AUF RECHTSPF
	RECHTUS AUF RECHTSPF
- **STANDARD**
- **STANDARD (THIN)**
- **INCORPORATED IN SOLAR CELL**
- **NO PHOTOGRAPHIC OR OTHER SENSITIVE**

- **ВЕРХНЕЕ КРУГЛОЕ СЪЕДИНЕНИЕ**
- **ПОДЪЕМНО-ОПУСКАЯ ВЕРХ**
- **МОДЕЛЬ ТИПОВЫЙ АУДИРАЦИОННЫЙ ВОДОСЪЕМ**

- Стереотипная с конкретным делом
- Исследования
- Получившие по территории программы подробности
- Анализом и поведением полных исследований
- Получившие много данных

- ДОПОЛНИТЕЛЬНЫЙ КОМПЬЮТЕР ДЛЯ ДИСТАНЦИОННОЙ ТЕЛЕДИДАКЦИИ
- ПЕРСОНАЛЬНЫЙ ТЕЛЕДИДАКЦИОННЫЙ КОМПЬЮТЕР
- 1 ТЕЛЕДИДАКЦИОННЫЙ КОМПЬЮТЕР
- ДОПОЛНИТЕЛЬНЫЙ КОМПЬЮТЕР ДЛЯ ПЕРСОНАЛЬНОГО ТЕЛЕДИДАКЦИОННОГО КОМПЬЮТЕРА
- АНТИВИРУСНАЯ ПРОГРАММА ДЛЯ ЗАЩИТЫ КОМПЬЮТЕРА ОТ ВИРУСОВ

- **100**
- **200-400**
- **400-600**
- **600-800**
- **800-1000**
- **1000+**

<https://scholar.google.com/citations?user=8888888888888888&hl=en>

- **Healthcare Information Systems**
- **Health Information Systems**
- **Health**
- **Healthcare Information Systems**
- **Health Information Systems**
- **Health**

- **REPRODUCTION OF THE BACTERIA**
- **REPRODUCTION OF THE BACTERIA**
- **REPRODUCTION OF THE BACTERIA**

- Overhead Compression Methodology
- Overhead Compression Input/Output

[illegible]

► **Pharmaceutical industry's share of GDP**


Routledge JOURNAL OF MANAGEMENT INQUIRY

100

 МОНАСТЫҚАҒА ҚОҒАМ АРНАҒАН ҚЫЗ ҒАМНАРЫ
 ҚАЗАҚСТАН РЕСПУБЛИКАСЫНЫҢ БІЛІМ ЖӘНЕ ҒЫЛЫМ МИНИСТРЛІГІ

[illegible]

 [Share this article](#)
 [Save this article](#)

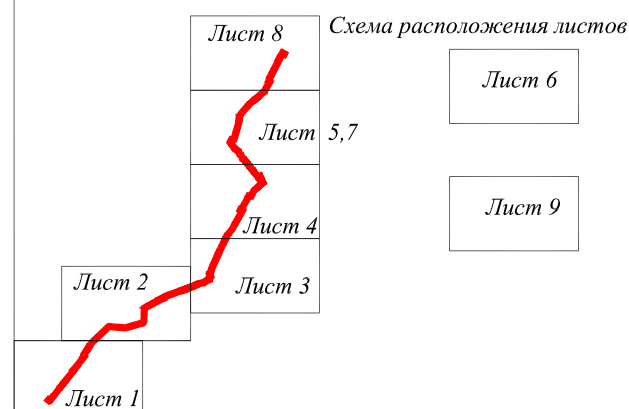


- проектируемый объект



						Объект: «Газопровод межпоселковый до дер. Погорелье - дер. Селезни Велижского района Смоленской области»				
						Адрес объекта: Селезневское сельское поселение Велижского района Смоленской области				
Изм.	Кол.уч.	Лист	N док.	Подп.	Дата					
Директор		Кухарев А.Н.				Проект планировки и межевания территории		Стадия	Лист	Листов
Разработал		Владимирова						П	9	6
						Чертеж расположения объекта на схеме градостроительного зонирования. Условные обозначения.		ООО «ИТЦ Основа» Смоленск, 2016		



Схема расположения листов

«Газопровод межпоселковый до дер. Погорелье - дер. Селезни
Велижского района Смоленской области»

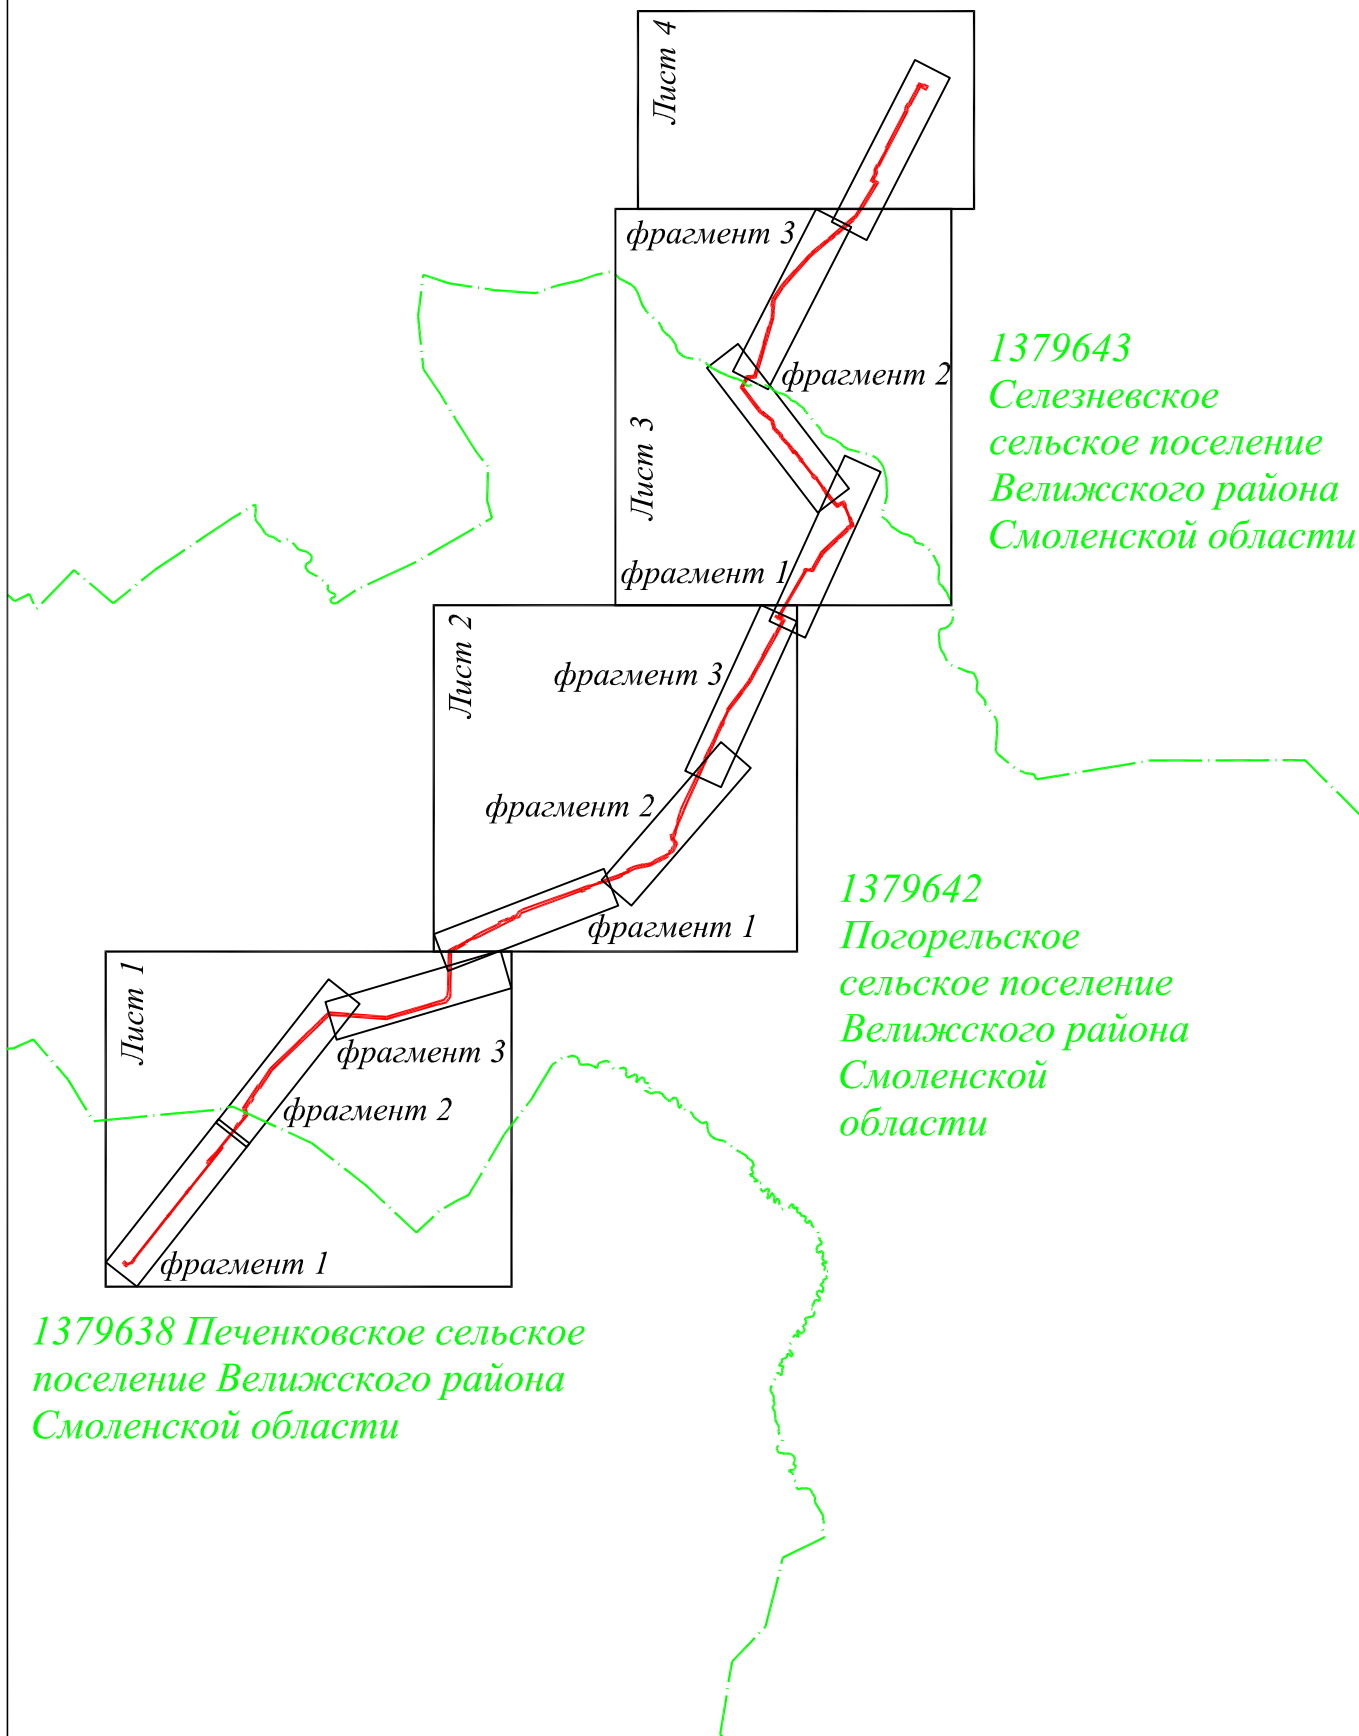


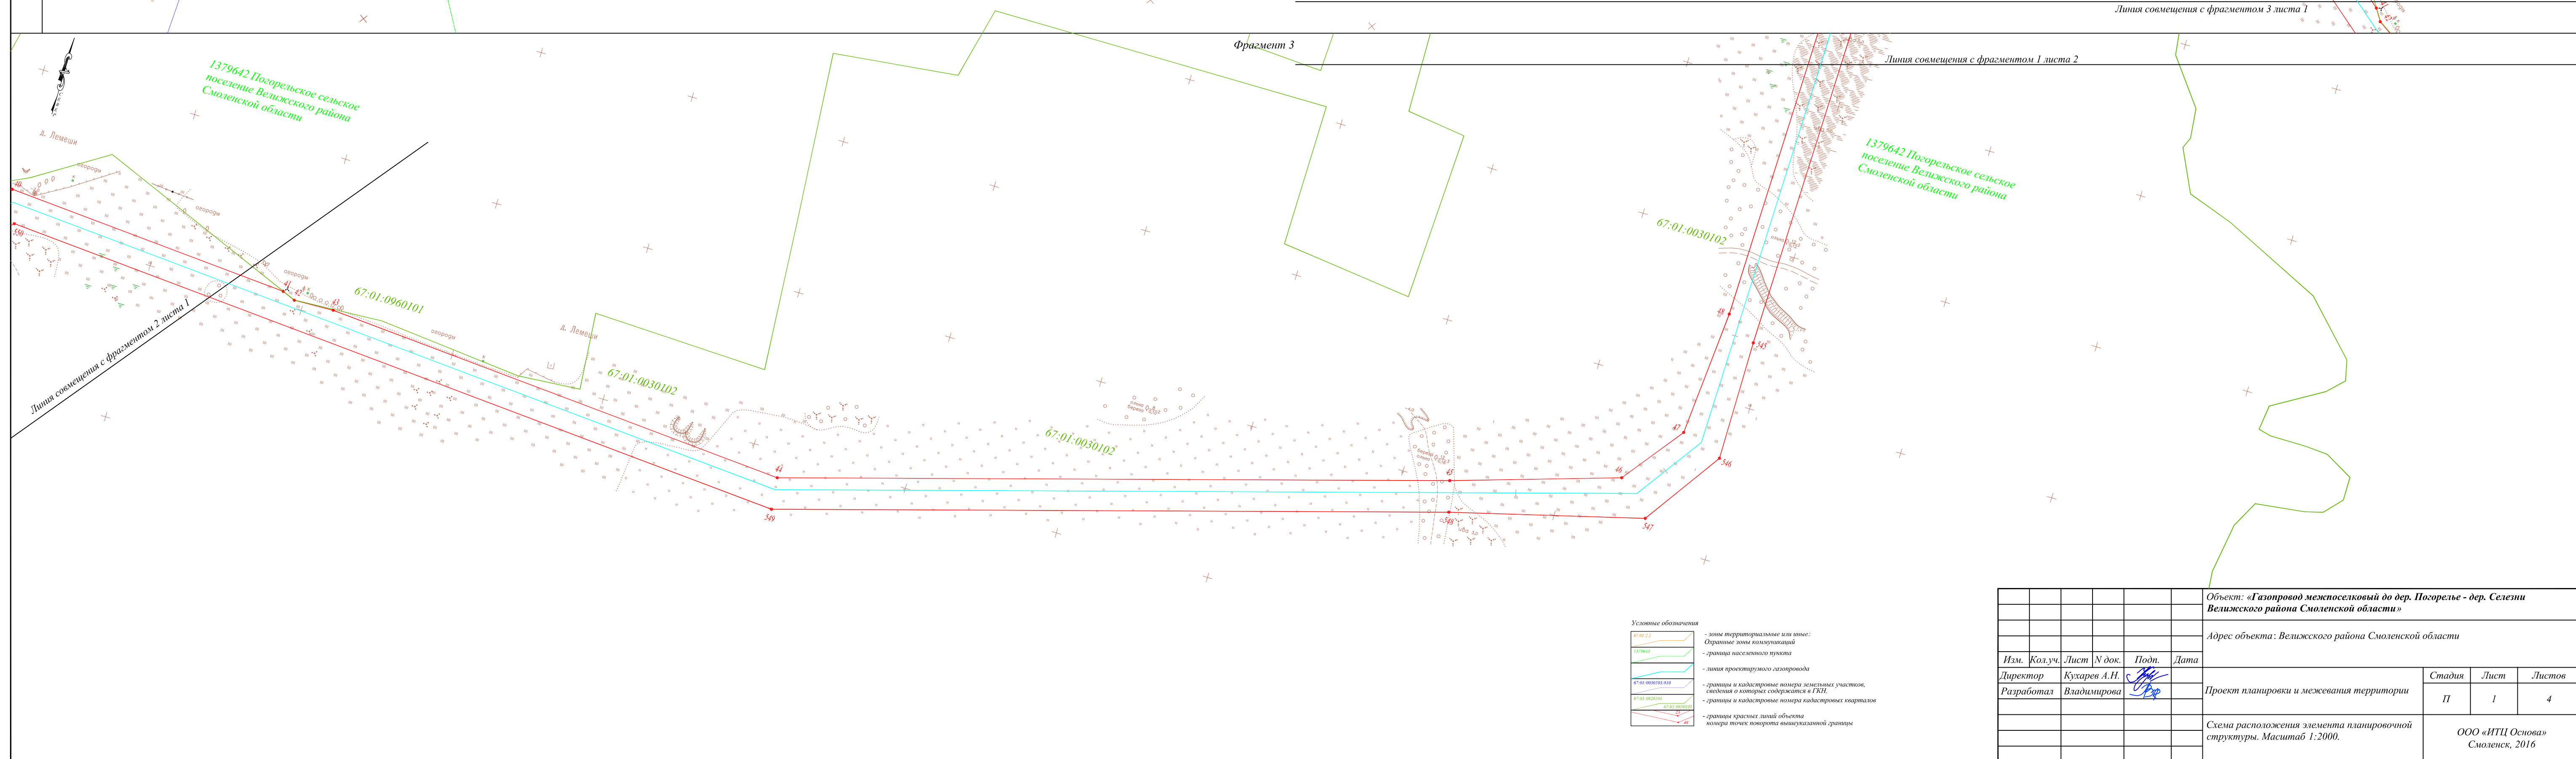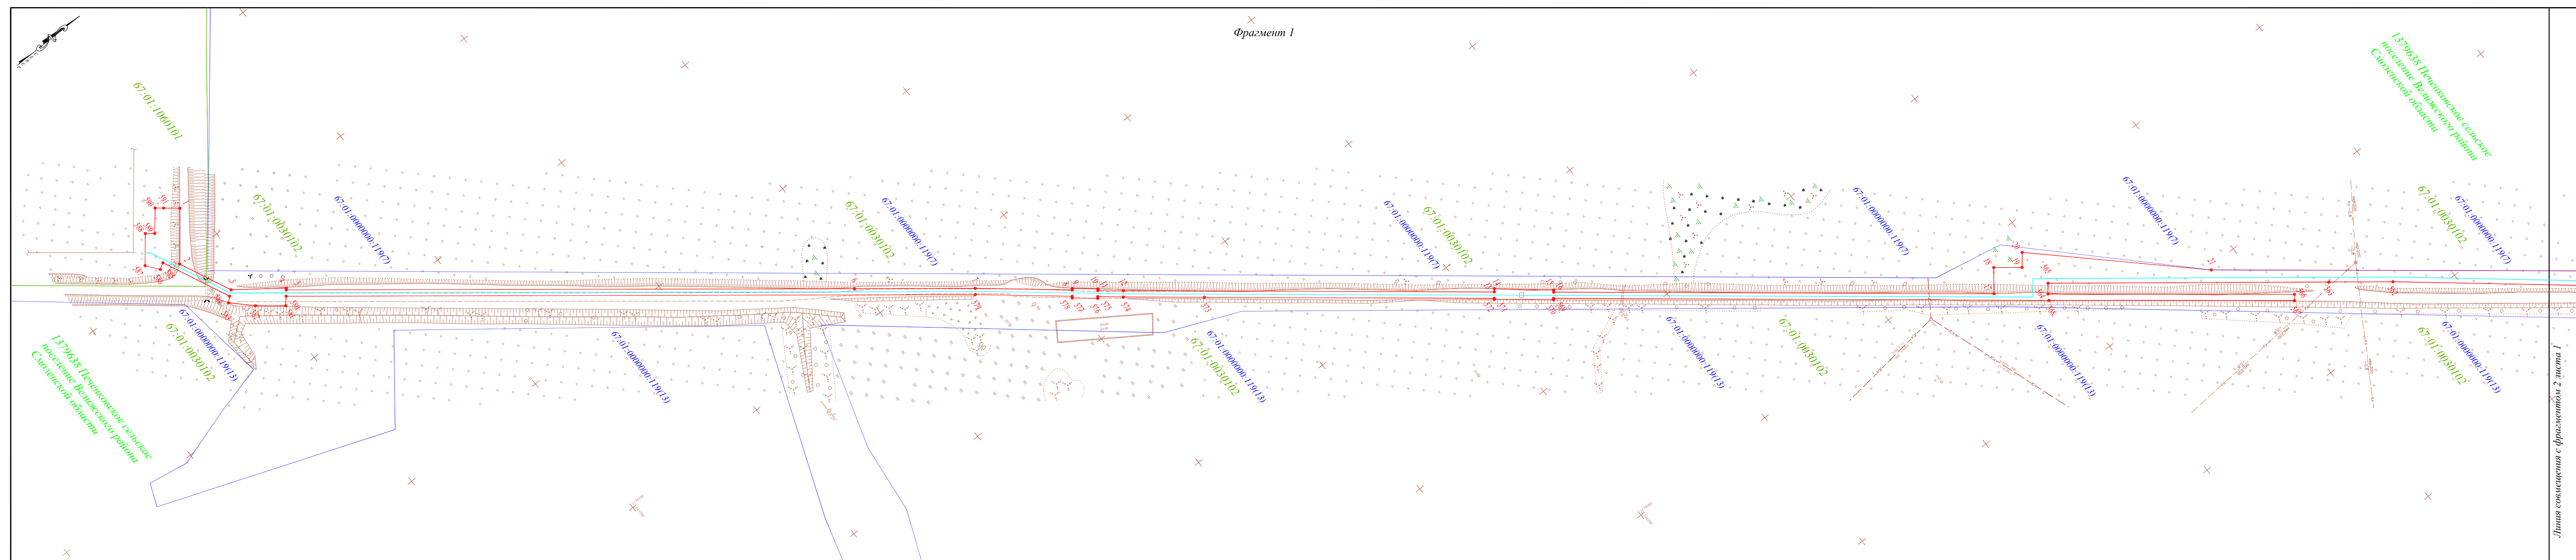

				Объект: «Газовый месторождений до дер. Погорелое - дер. Селекти Велижского района Смоленской области»			
				Адрес объекта: Велижского района Смоленской области			
Изм.	Кол.уч.	Лист	№ док.	Подп.	Дата		
Директор	Кузнецов А.Н.					Проект планировки и межевания территории	Статус
Разработчик	Владимирова						П
							1
							4
						ООО «ИПЦ Основа» Смоленск, 2016	



						Объект: «Газовый межселовский до дер. Погорье - дер. Селезни Велижского района Смоленской области»							
						Адрес объекта: Велижского района Смоленской области							
Изм.	Кол.уч.	Лист	№ док.	Подп.	Дата	Проект планировки и межевания территории Стадия Лист Листов П 2 4							
Директор													
Разработчик													
						Схема расположения элемента планировочной структуры. Масштаб 1:2000. ООО «ИПЦ Основы Смоленск, 2016							

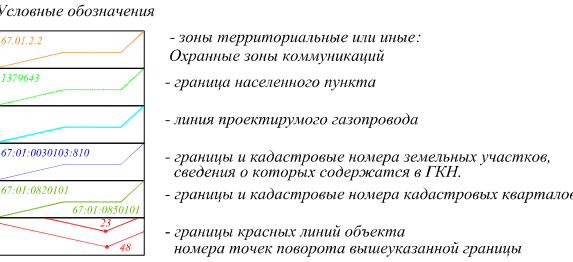

						Объект: «Газотермо энергосетевой довер. Погорелье - дер. Селеши Велижского района Смоленской области»			
						Адрес объекта: Велижского района Смоленской области			
Изм.	Колуч.	Лист	№ док.	Подп.	Дата	Проект планировки и межевания территории	Стадия	Лист	Листов
Директор	Кузнецов А.Н.						П	4	4
Разработал	Владимирова						ООО «ИПН Основа» Смоленск, 2016		