


Фрагмент карты (схемы) "градостроительное зонирование. Виды и состав функциональных зон.
Функциональное зонирование. Планировочные ограничения.

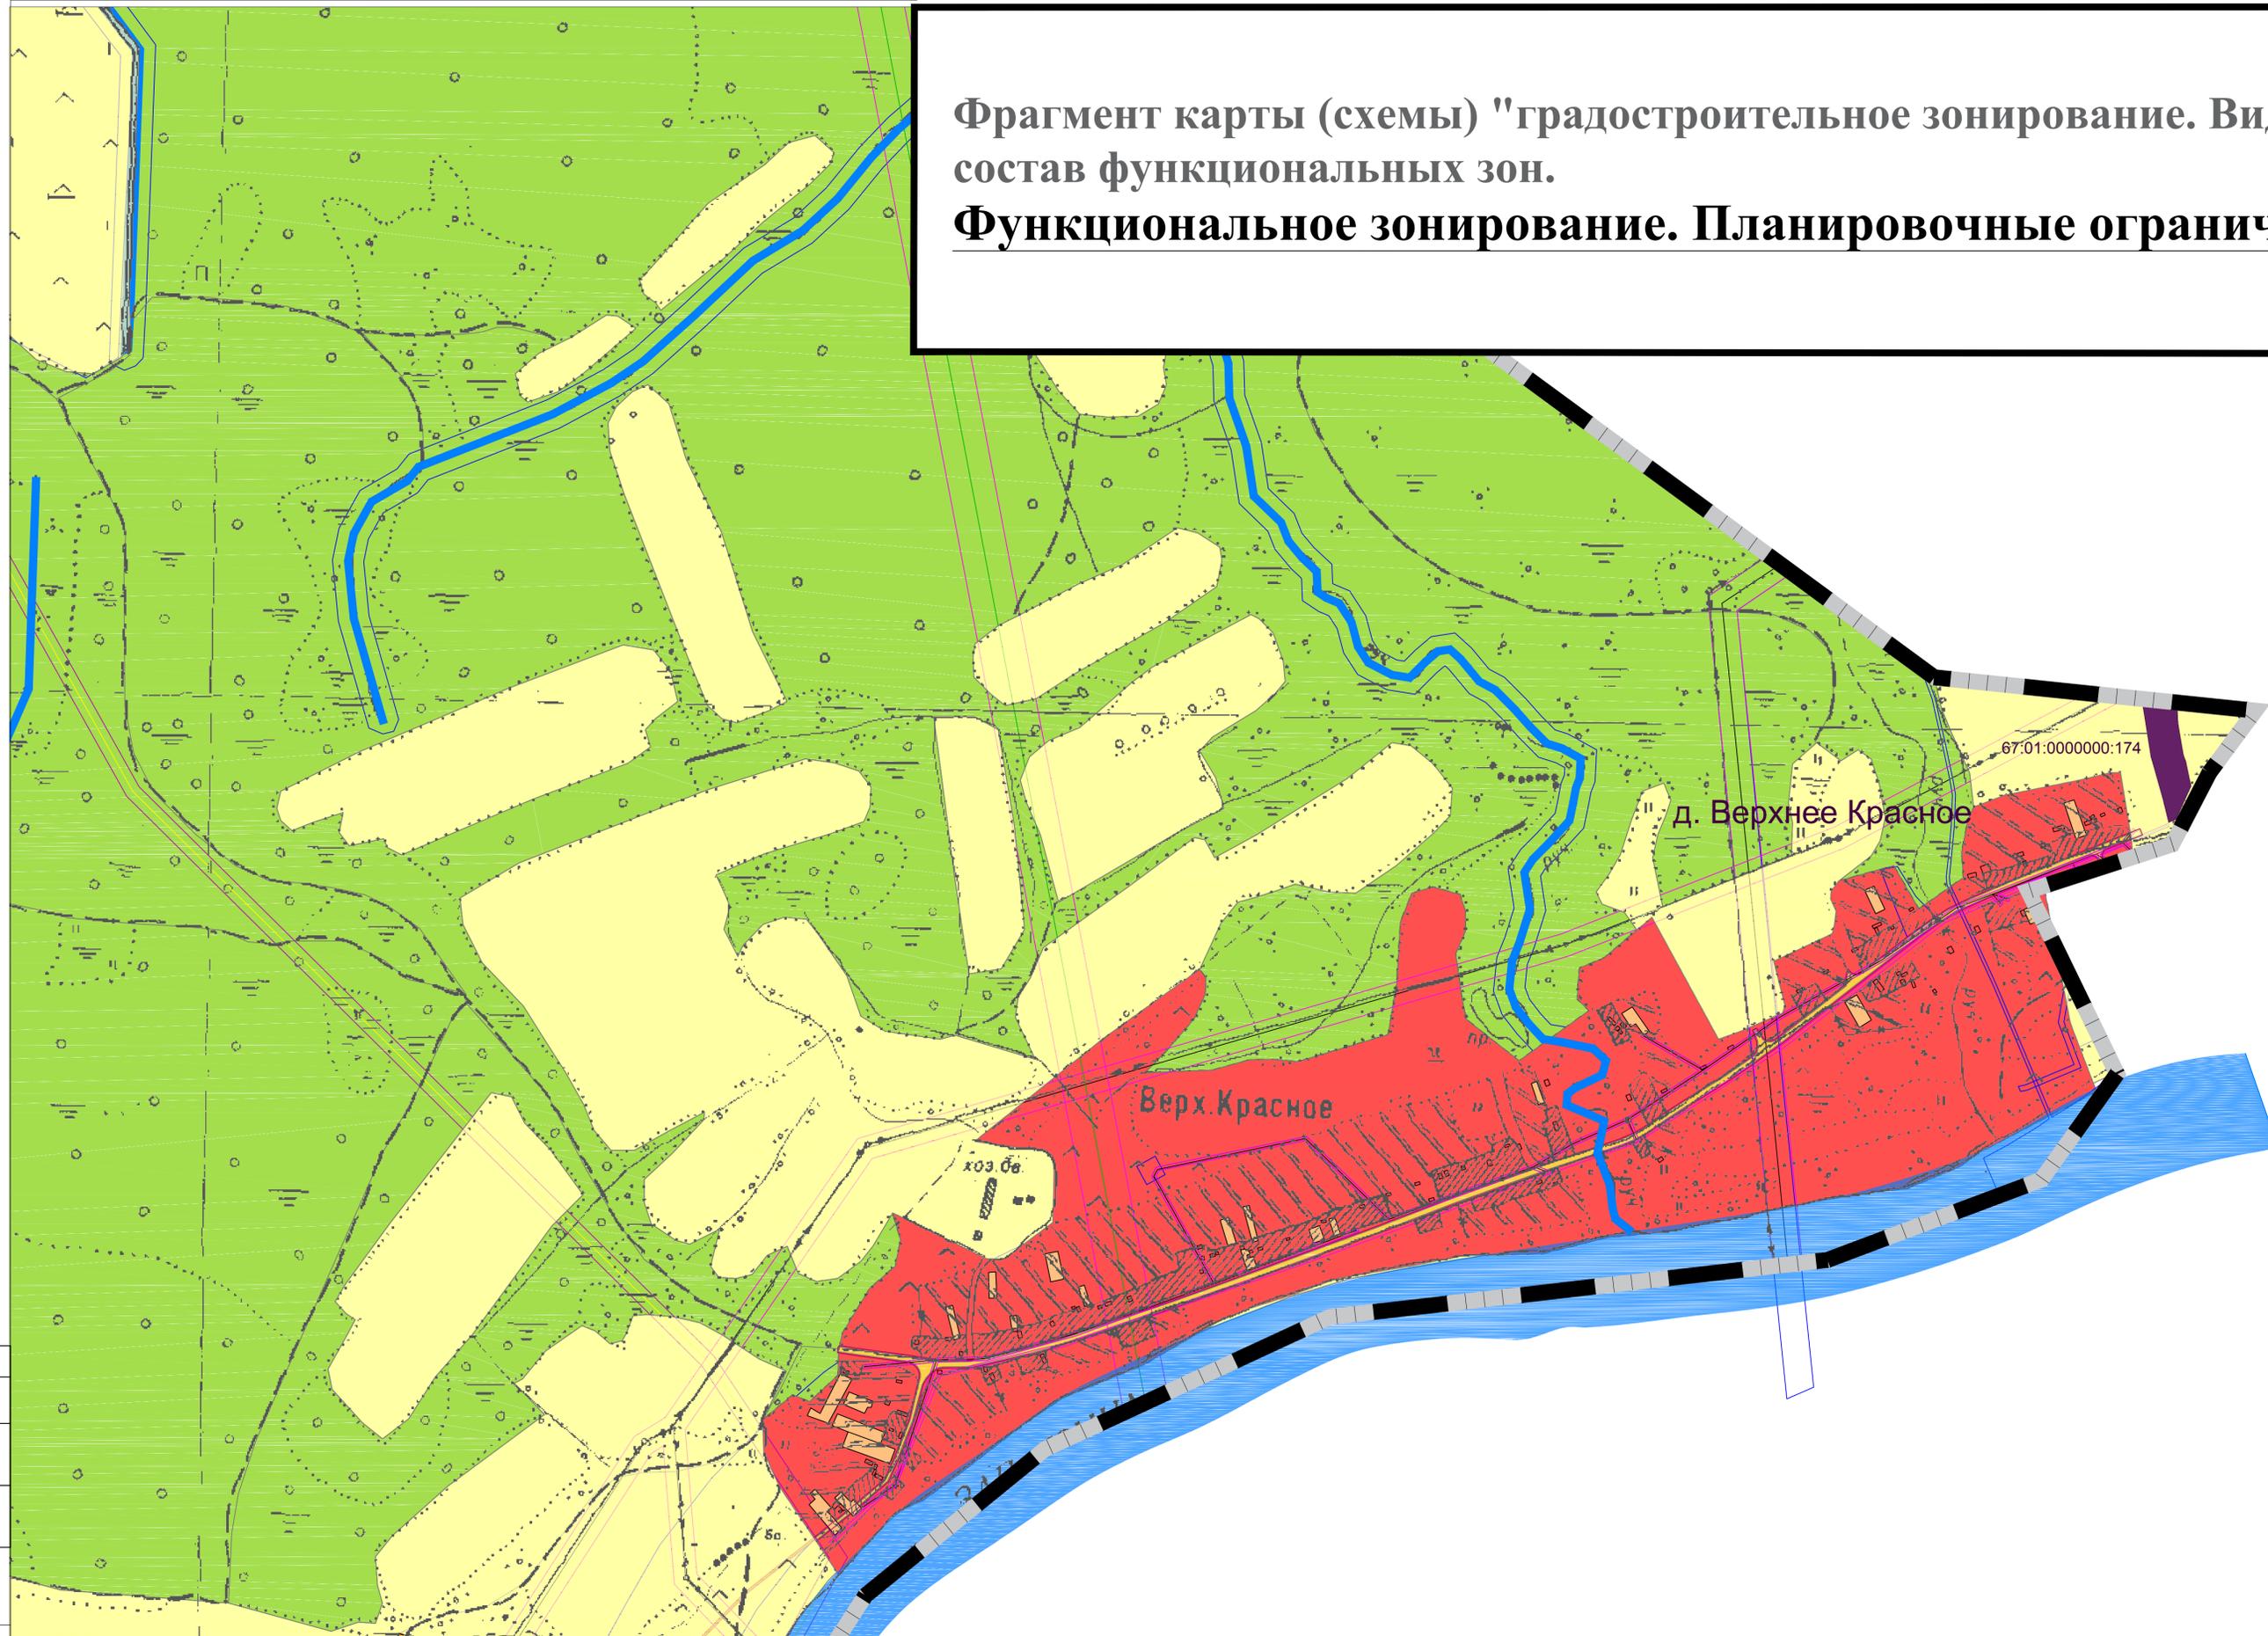

Согласовано	
Инф. № подл.	Полн. и дата
Взам. инф. №	

			01/1-2019 от 26.02.2019 г.		
			Внесение изменений в ГЕНЕРАЛЬНЫЙ ПЛАН		
			Будницкого СП Велижского района Смоленской области		
Изм. Колуч	Лист № док.	Подп.	Дата	Стадия	Лист
Разраб.от. Александрова	03.2019		03.2019	гп	1
Проверил. Васильева	03.2019				
			Территория муниципального образования Будницкого сельского поселения Велижского района Смоленской области		
			Фрагмент карты "Функциональное зонирование Планировочные ограничения"		
			Масштаб 1:20 000		
			СОГБУ "Смоленскавтодор" - "Институт Смоленскгражданпроект"		
			Формат А1		