ВНЕСЕНИЕ ИЗМЕНЕНИЙ В ПРАВИЛА ЗЕМЛЕПОЛЬЗОВАНИЯ И ЗАСТРОЙКИ ВЕЛИЖСКОГО ГОРОДСКОГО ПОСЕЛЕНИЯ ВЕЛИЖСКОГО РАЙОНА

Карта градостроительного зонирования поселения.
г. Велиж, д. Чернейка, д. Ястреб-1, д. Ястреб-2, д. Новка, д. Лаврентьево, д. Боровлево. М 1:5000

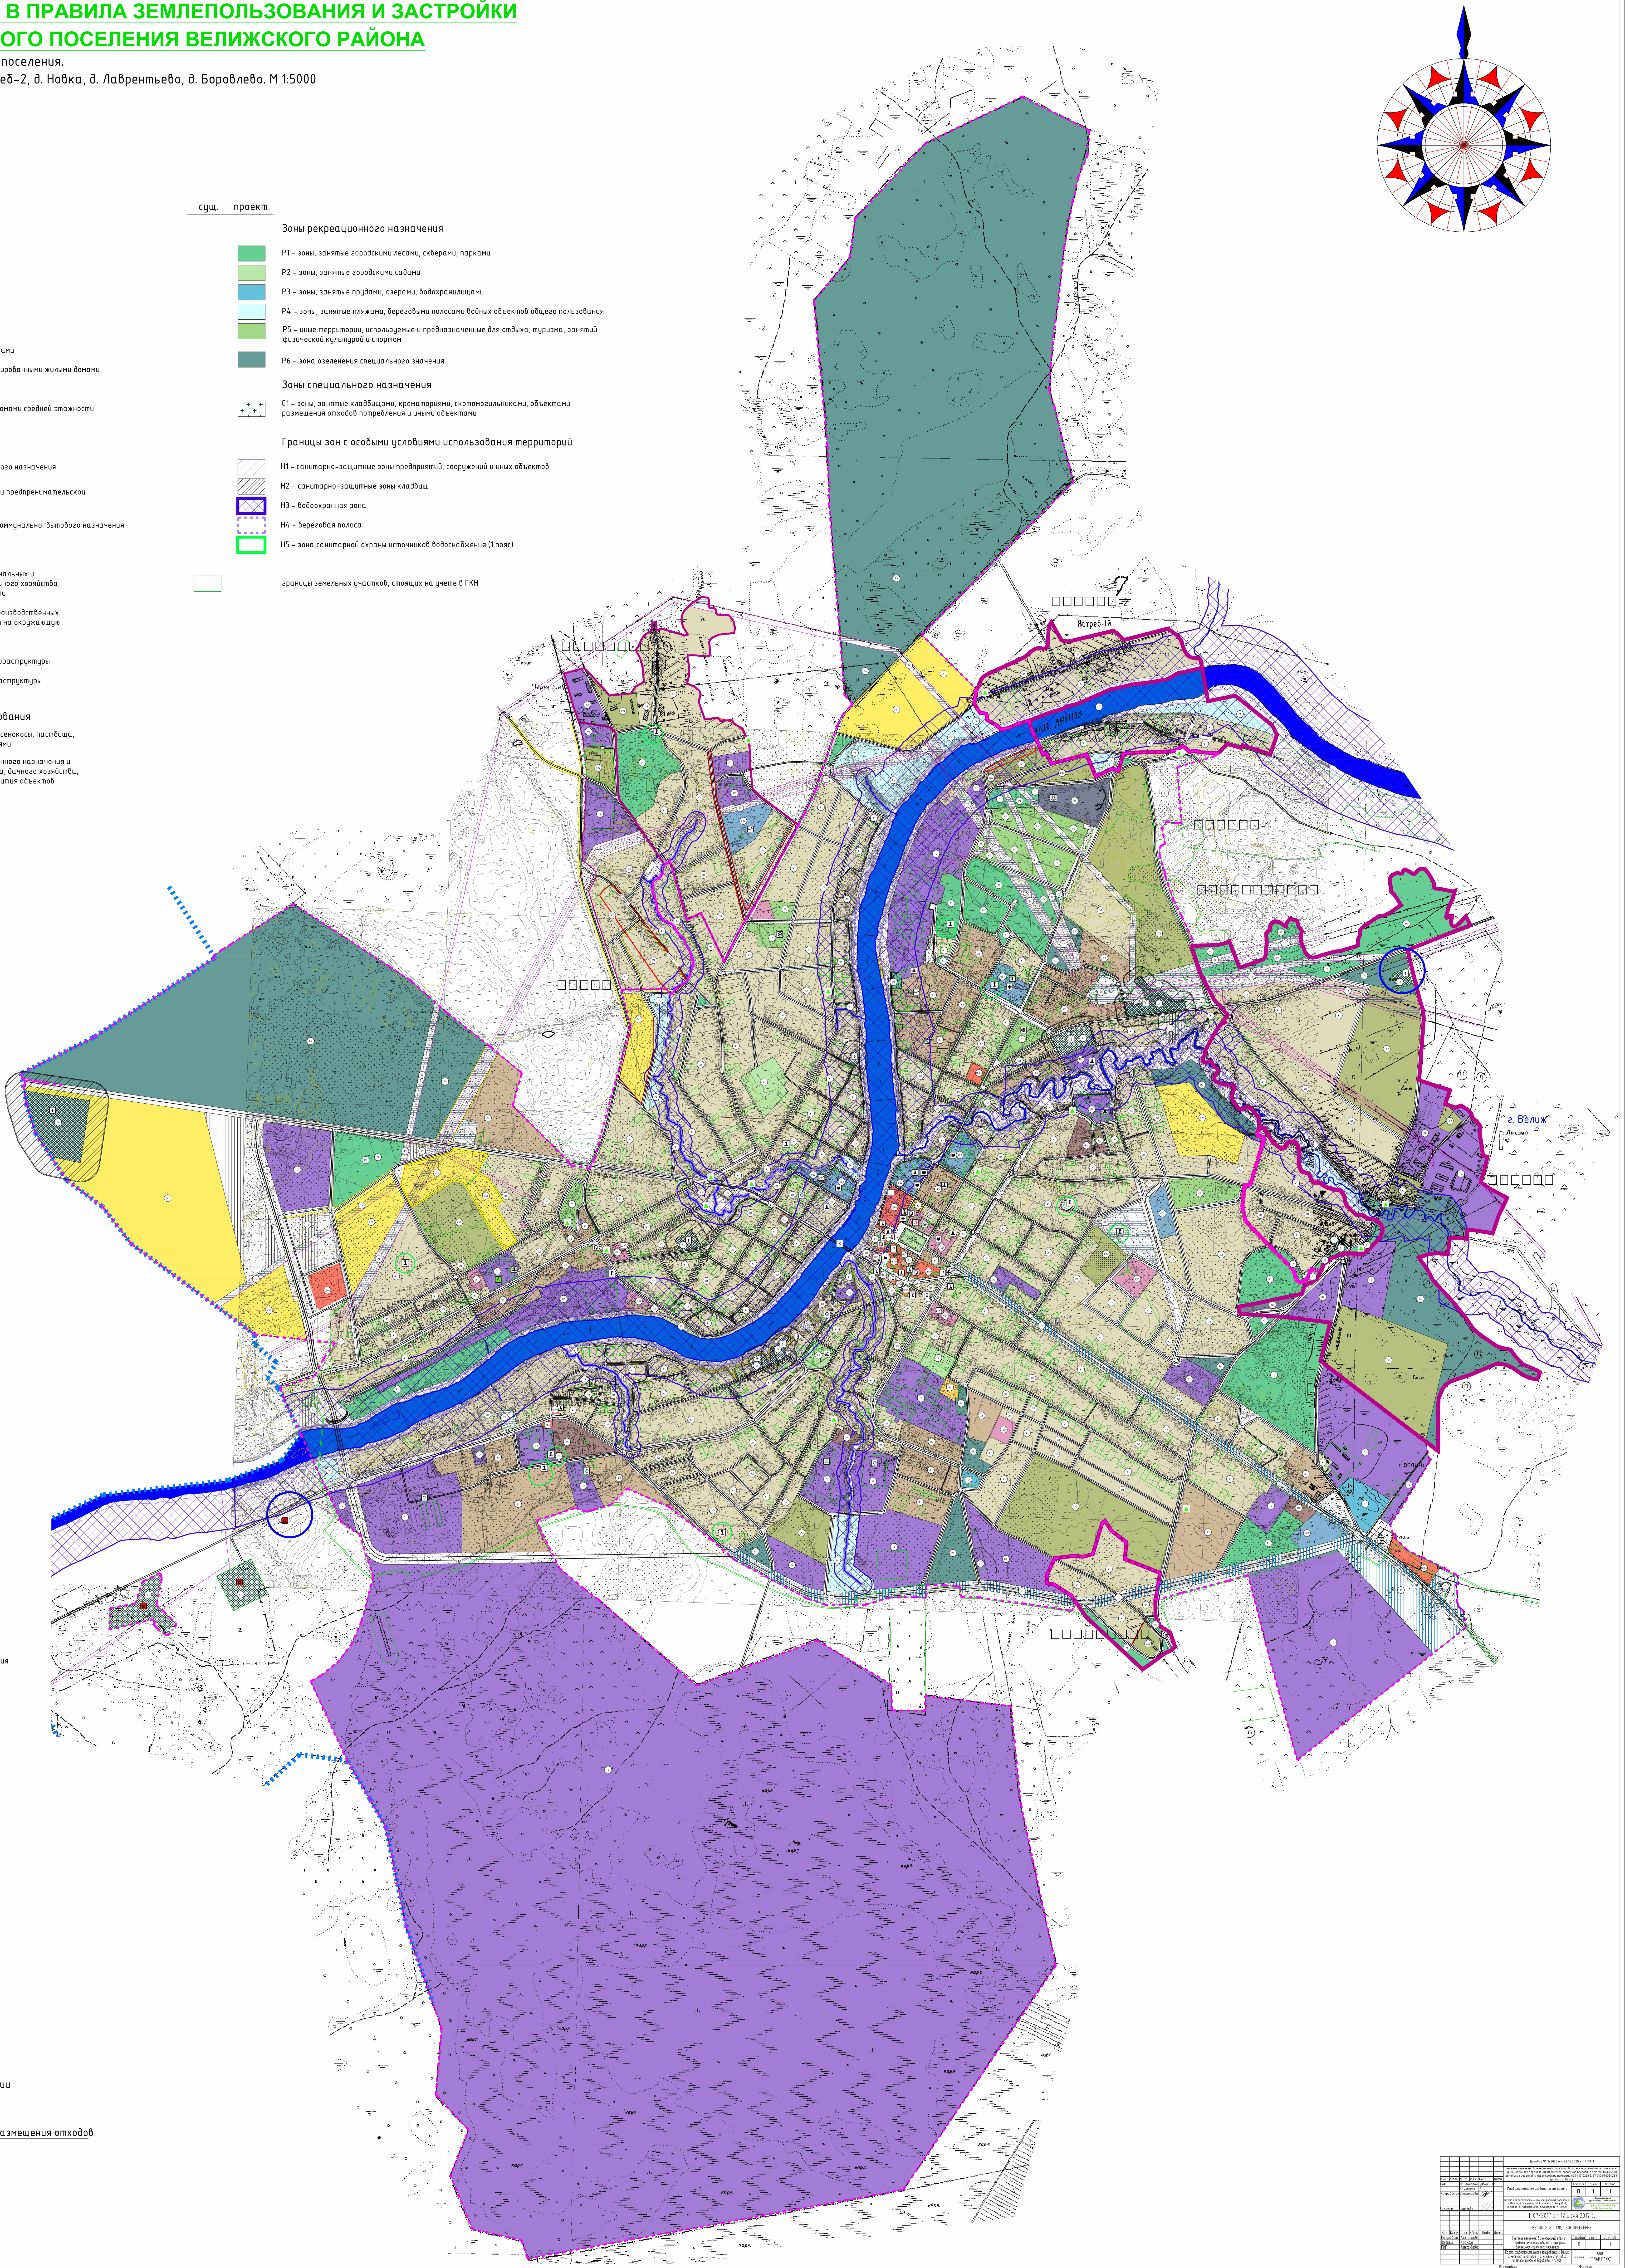

Условные обозначения

сущ.	проект.	
		Границы
⬚		граница городского поселения
▭		граница населенного пункта
		Границы территориальных зон
		Жилые зоны
	🟨	Ж1 – зона застройки индивидуальными жилыми домами
	🟨	Ж2 – зона застройки одно-двух квартирными блокированными жилыми домами
	🟫	Ж3 – зона застройки смешанного типа
	🟫	Ж4 – зона застройки многоквартирными жилыми домами средней этажности
		Общественно-деловые зоны
	🟪	ОД1 – зона делового, общественного и коммерческого назначения
	🟥	ОД1-т – зона для размещения объектов торговли и предпренимательской деятиельности
	🟦	ОД2 – зона размещения объектов социального и коммунально-бытового назначения
		Производственные зоны
	⬛	П1 – коммунальная зона – зона размещения коммунальных и складских объектов, объектов жилищно-комунального хозяйства, объектов транспорта, объектов оптовой торговли
	🟪	П2 – производственная зона – зона размещения производственных объектов с различными нормативами воздействия на окружающую среду
	▥	Т1 – зона размещения объектов транспортной инфраструктуры
	▤	Т2 – зона размещения объектов инженерной инфраструктуры
		Зоны сельскохозяйственного использования
	🟨	СХ1 – зона сельскохозяйственных угодий – пашни, сенокосы, пастбища, залежи, земли, занятые многолетними насаждениями
	🟩	СХ2 – зона, занятая объектами сельскохозяйственного назначения и предназначенная для ведения сельского хозяйства, дачного хозяйства, садоводства, личного подсобного хозяйства, развития объектов сельскохозяйственного назначения

сущ.	проект.	
		Зоны рекреационного назначения
	🟩	Р1 – зоны, занятые городскими лесами, скверами, парками
	🟩	Р2 – зоны, занятые городскими садами
	🟦	Р3 – зоны, занятые прудами, озерами, водохранилищами
	🟦	Р4 – зоны, занятые пляжами, береговыми полосами водных объектов общего пользования
	🟩	Р5 – иные территории, используемые и предназначенные для отдыха, туризма, занятий физической культурой и спортом
	🟩	Р6 – зона озеленения специального значения
		Зоны специального назначения
	+	С1 – зоны, занятые кладбищами, крематориями, скотомогильниками, объектами размещения отходов потребления и иными объектами
		Границы зон с особыми условиями использования территорий
	▨	Н1 – санитарно-защитные зоны предприятий, сооружений и иных объектов
	▨	Н2 – санитарно-защитные зоны кладбищ
	▦	Н3 – водоохранная зона
	⬚	Н4 – береговая полоса
	▭	Н5 – зона санитарной охраны источников водоснабжения (1 пояс)
▭		границы земельных участков, стоящих на учете в ГКН

сущ.	проект.	
		Объекты капитального строительства
А		администрация
А		администрация лесхоза
✚		медицинские учреждения
▣		среднеспециальные и общеобразовательные учреждения
▣		детские сады
▣		дома культуры
▣		предприятия торговли
▣		предприятия общественного питания
✉		почтовые отделения
		культовые объекты
▣		спортивные сооружения
○		промышленные предприятия
▣		гостиницы
		мусороперерабатывающий комплекс
▣		АЗС
		Инженерная инфраструктура
▣		водозаборные сооружения
		очистные сооружения
▣		котельные
		подстанция
		Транспортная инфраструктура
)(		мосты
		Особые условия использования территории
✝		кладбища
		Объекты утилизации, обезвреживания, размещения отходов производства и потребления
	🟥	объект размещения отходов

						Договор №71/2020 от 22.07.2020 г. ПЗЗ-1		
Изм.	Кол. уч.	Лист	№ док.	Подп.	Дата	Внесение изменений в генеральный план и правила землепользования и застройки муниципального образования Велижское городское поселение в части включения земельных участков с кадастровыми номерами 67:01:0010233:2, 67:01:0010233:123 в границы г. Велиж		
ГАП		Найданова-Каховская				Правила землепользования и застройки	Стадия	Лист	Листов
Разработал		Епифанцева					П	1	1
Н. контр.		Шатлова				Карта градостроительного зонирования поселения. г. Велиж, д. Чернейка, д. Ястреб-1, д. Ястреб-2, д. Новка, д. Лаврентьево, д. Боровлево. М 1:5000.	Открытая студия архитектуры и урбанистики Open studio of architecture and urban planning		
						1-07/2017 от 12 июля 2017 г.		
						ВЕЛИЖСКОЕ ГОРОДСКОЕ ПОСЕЛЕНИЕ		
Изм.	Кол.уч.	Лист	N°док.	Подп.	Дата	Внесение изменений в генеральный план и правила землепользования и застройки Велижского городского поселения	Стадия	Лист	Листов
Разработ.		Александрова					П	1	1
Проверил		Кроман							
ГИП		Александрова				Карта градостроительного зонирования г. Велиж, д. Чернейка, д. Ястреб-1, д. Ястреб-2, д. Новка, д. Лаврентьево, д. Боровлево. М 1:5000	логотип.jpg	ООО "ПЛАН ПЛЮС"	

Копировал Формат