


- Условные обозначения**
- 67-01-0030102.884 - границы и кадастровые номера земельных участков, сведения о которых содержатся в ГКН.
 - 67-01-0030102 - границы и кадастровые номера кадастровых кварталов
 - 1379638 - границы и учетные номера субъекта, МО, населенного пункта
 - 8 9 - граница красных линий земельного отвода, номера поворотных точек

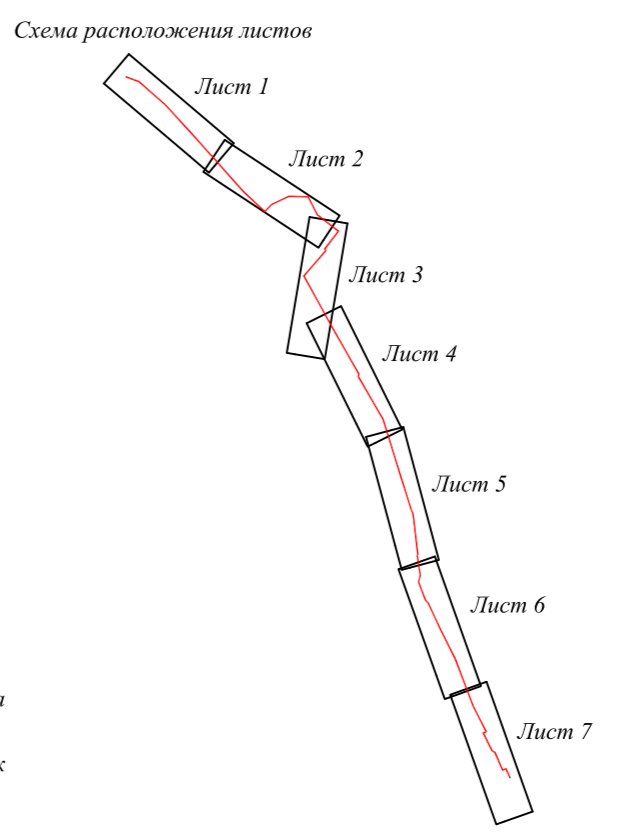

Чертеж разработан на основе топографической съемки масштаба 1:500, выполненной отделом ООО ИТЦ "Основа"
 Система координат - МСК67, система высот Балтийская

				Адрес объекта: Смоленская область, Велижский район, Печенковское сельское поселение		
				Объект: «Газопровод межпоселковый до г. Велиж Велижского района Смоленской области»		
Изм.	Кол.уч.	Лист	N док.	Подп.	Дата	Стадия
Разработал				Владимирова		Проект планировки и межевания территории
Проверил				Кухарев А.Н.		-
				Проект межевания территории. Чертеж красных линий. Масштаб 1:2000		
				ООО «ИТЦ Основа» Смоленск, 2016		

Листов 7
 Лист 4