

№1 адресный перечень
Эскиз привязки рекламной конструкции, размером 6000х3000мм
площадь 36кв.м., тип - двусторонний
по адресу: автодорога 66К-11, перед въездом в г. Велиж Смоленской области



Графическая схема запрашиваемого участка
по адресу: автодорога 66К-11, перед въездом в г. Велиж Смоленской области



№2 адресный перечень
Эскиз привязки рекламной конструкции, размером 6000х3000мм
площадь 36кв.м., тип - двусторонний
по адресу: автодорога 66К-11, после выезда из г. Велиж Смоленской области




Графическая схема запрашиваемого участка
по адресу: автодорога 66К-11, после выезда из г. Велиж Смоленской области



№3 адресный перечень
Эскиз привязки рекламной конструкции размером 1200х1800мм
площадь 4,32кв.м., тип - двусторонний
по адресу: возле дома №12, ул. Кропоткина, г. Велиж Смоленской области




Графическая схема запрашиваемого участка
по адресу: возле дома №12, ул. Кропоткина, г. Велиж Смоленской области

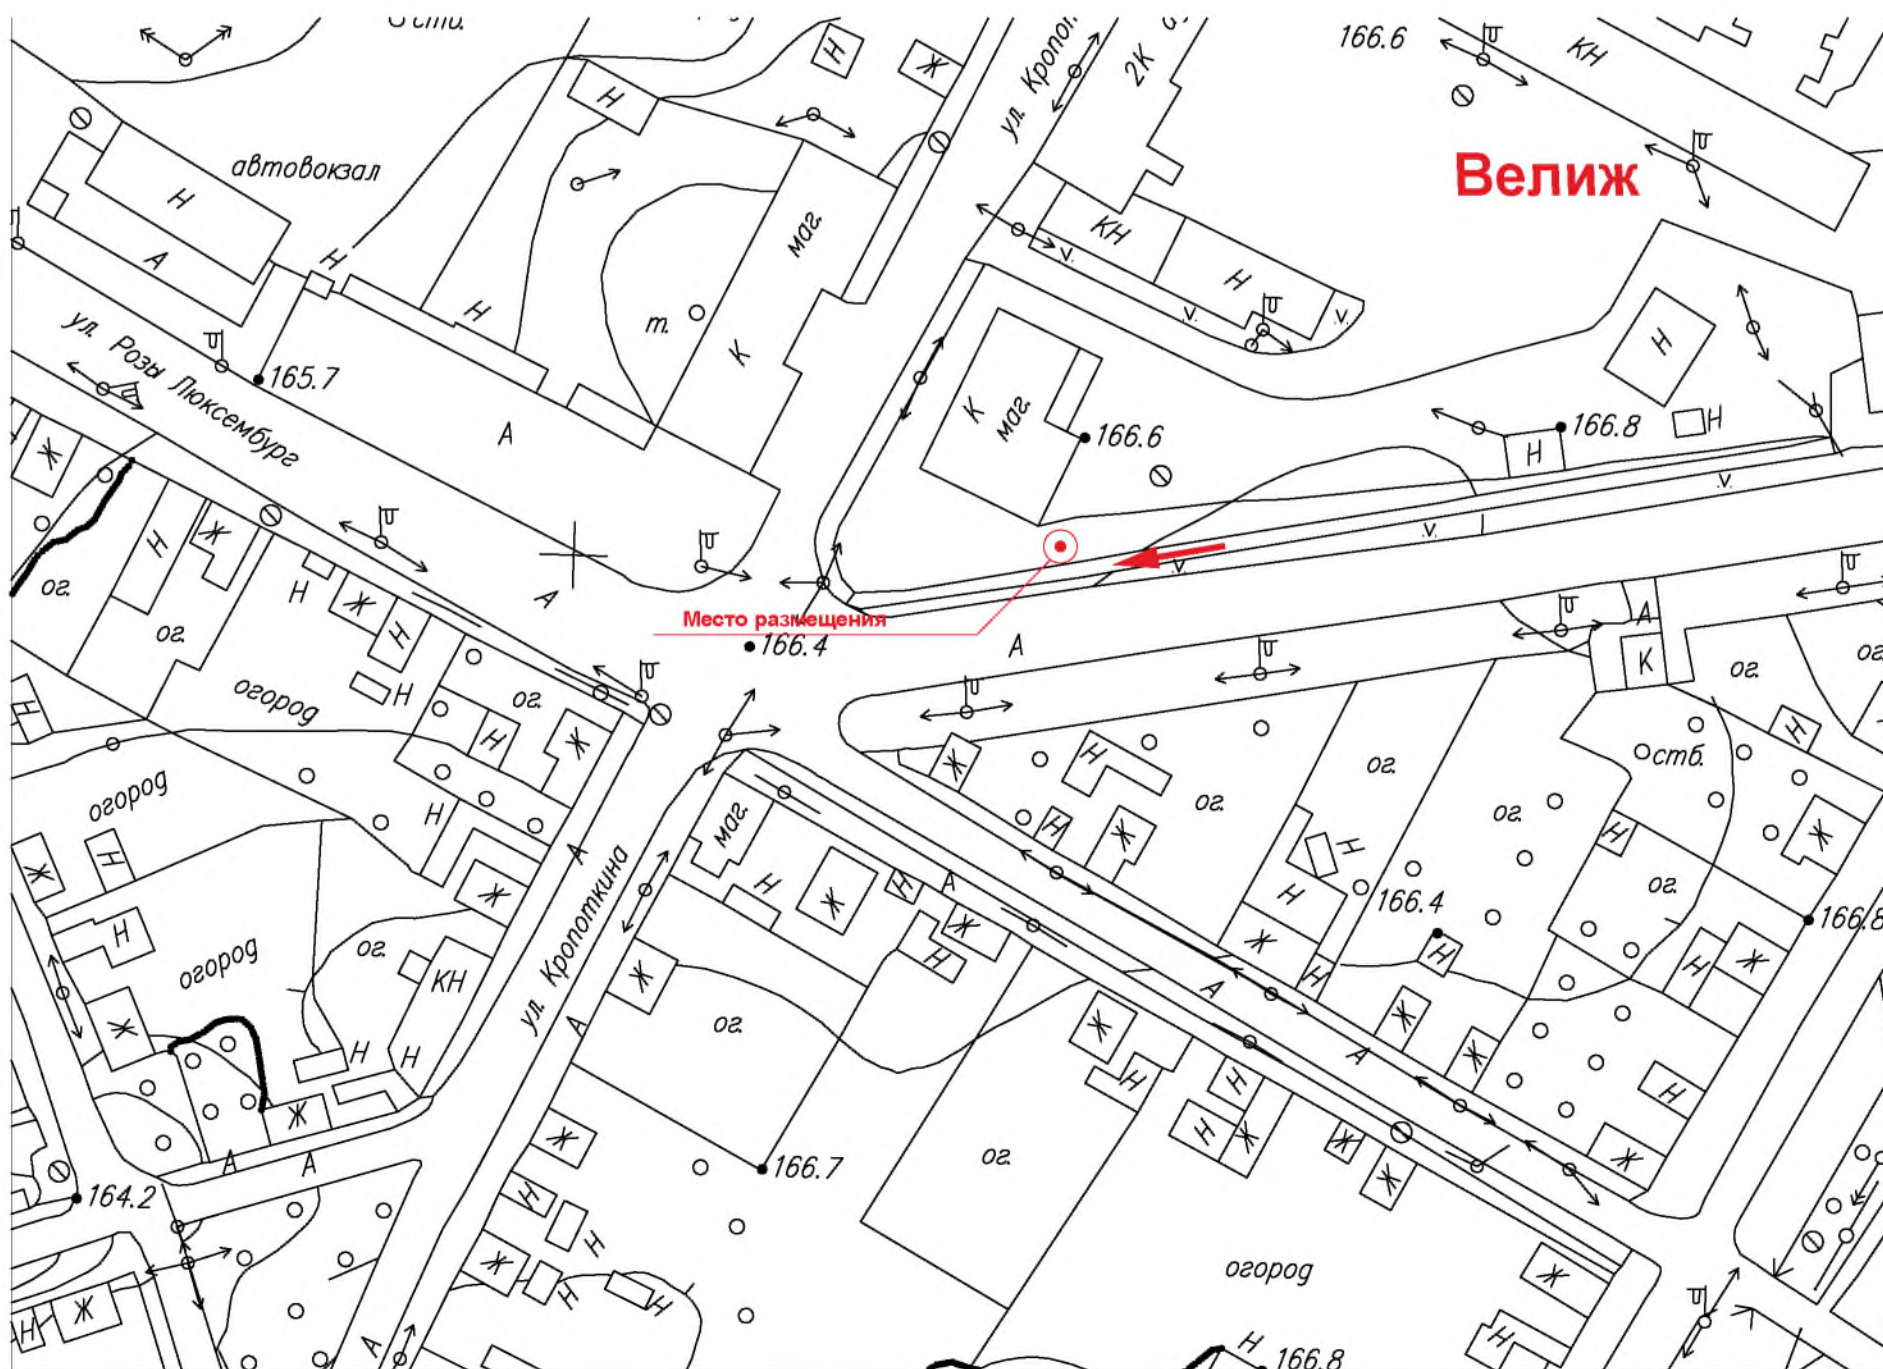

№4 адресный перечень
Эскиз привязки рекламной конструкции, размером 6000х3000мм
площадь 36кв.м., тип - двусторонний
по адресу: автодорога 66К-11, после въезда в г. Велиж Смоленской области




Графическая схема запрашиваемого участка
по адресу: автодорога 66К-11, после въезда в г. Велиж Смоленской области

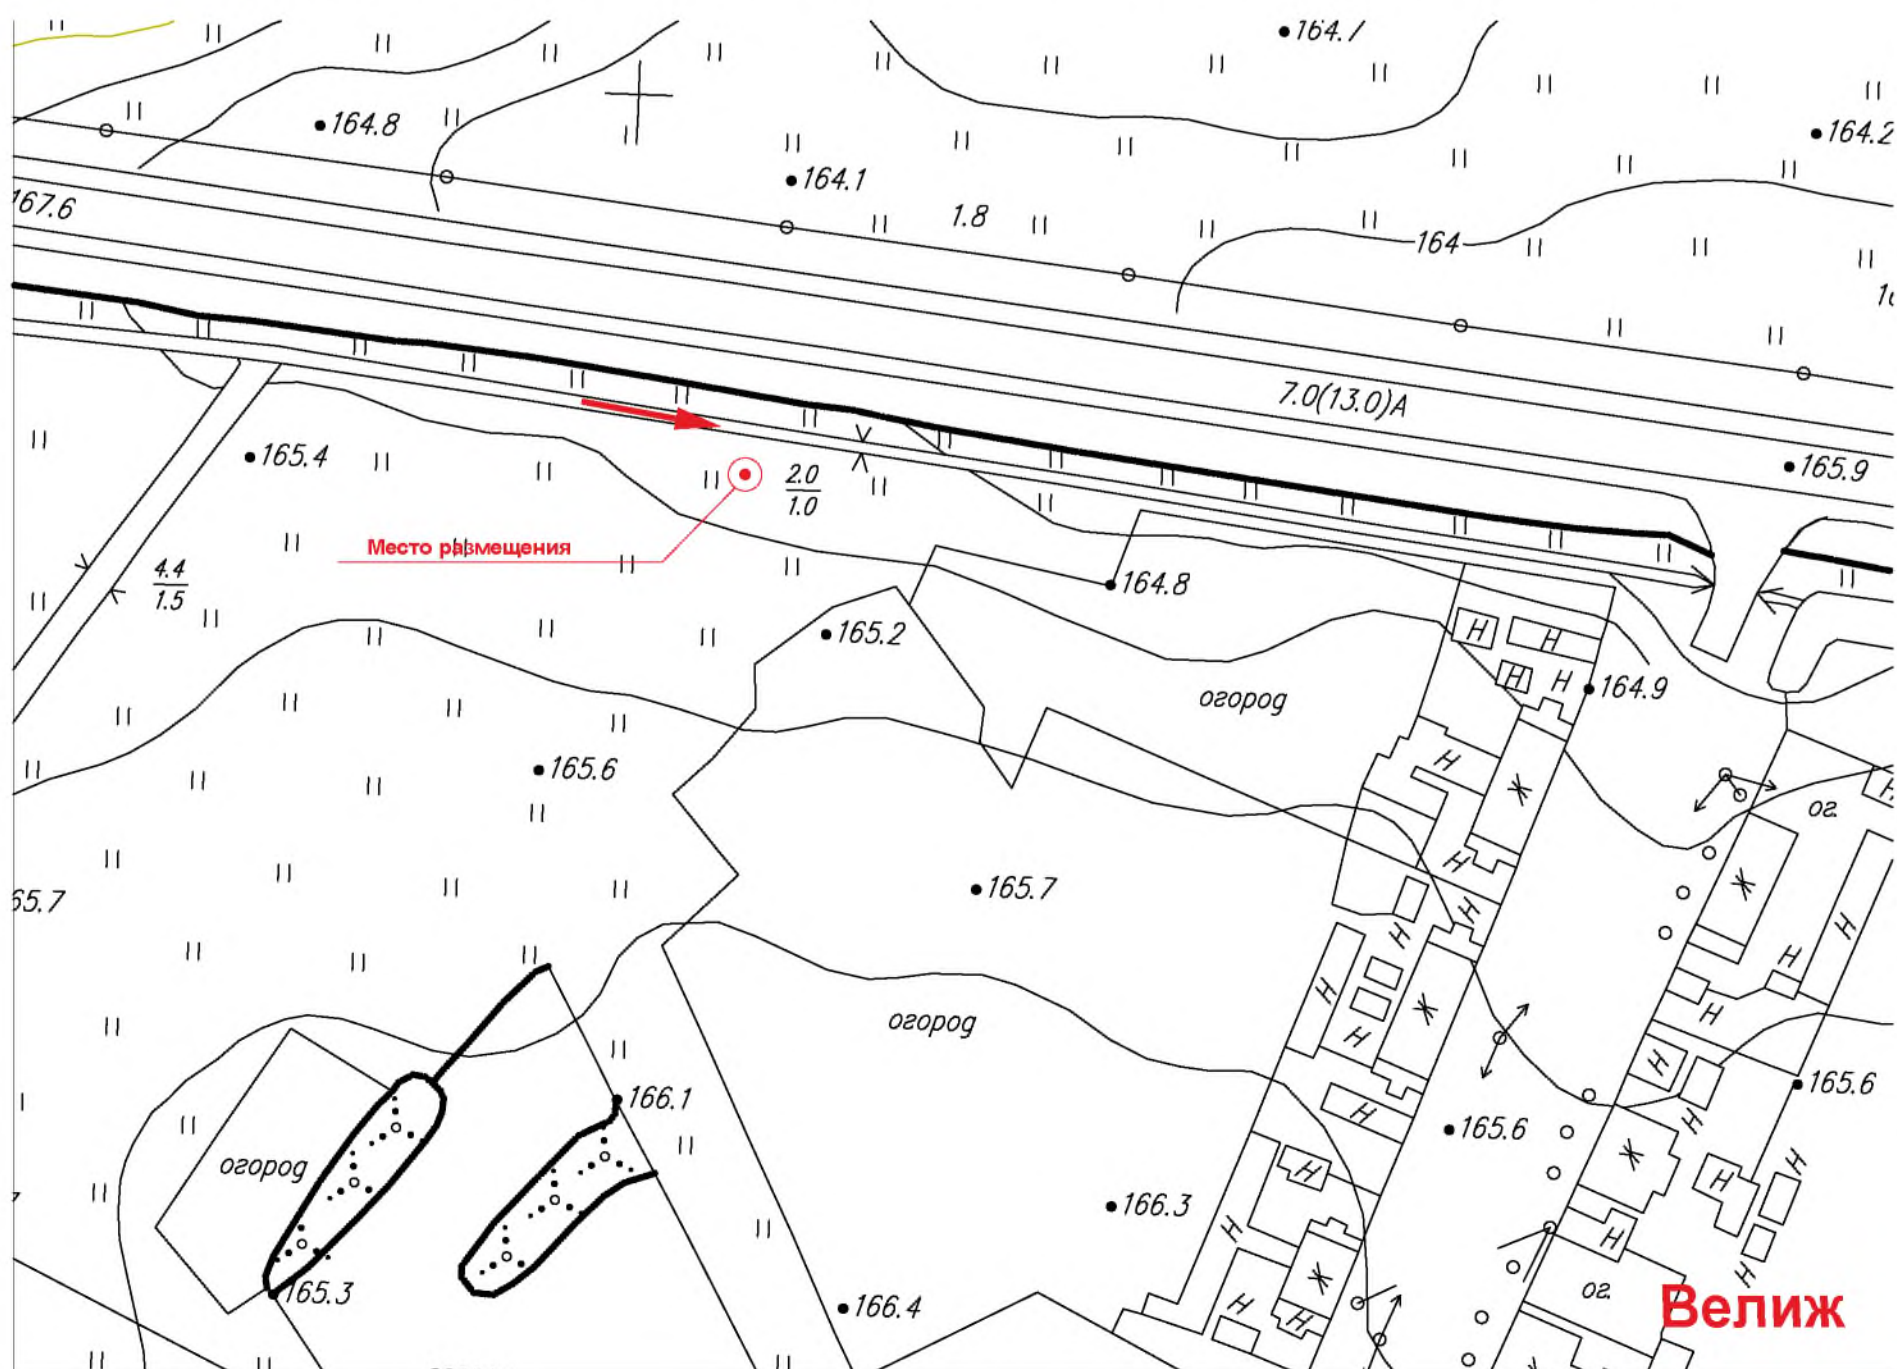

№5 адресный перечень
Эскиз привязки рекламной конструкции, размером 6000х3000мм
площадь 36кв.м., тип - двусторонний
по адресу: автодорога 66К-11, ул. Невельское ш., г. Велиж Смоленской области




Графическая схема запрашиваемого участка
по адресу: автодорога 66К-11, ул. Невельское ш., г. Велиж Смоленской области

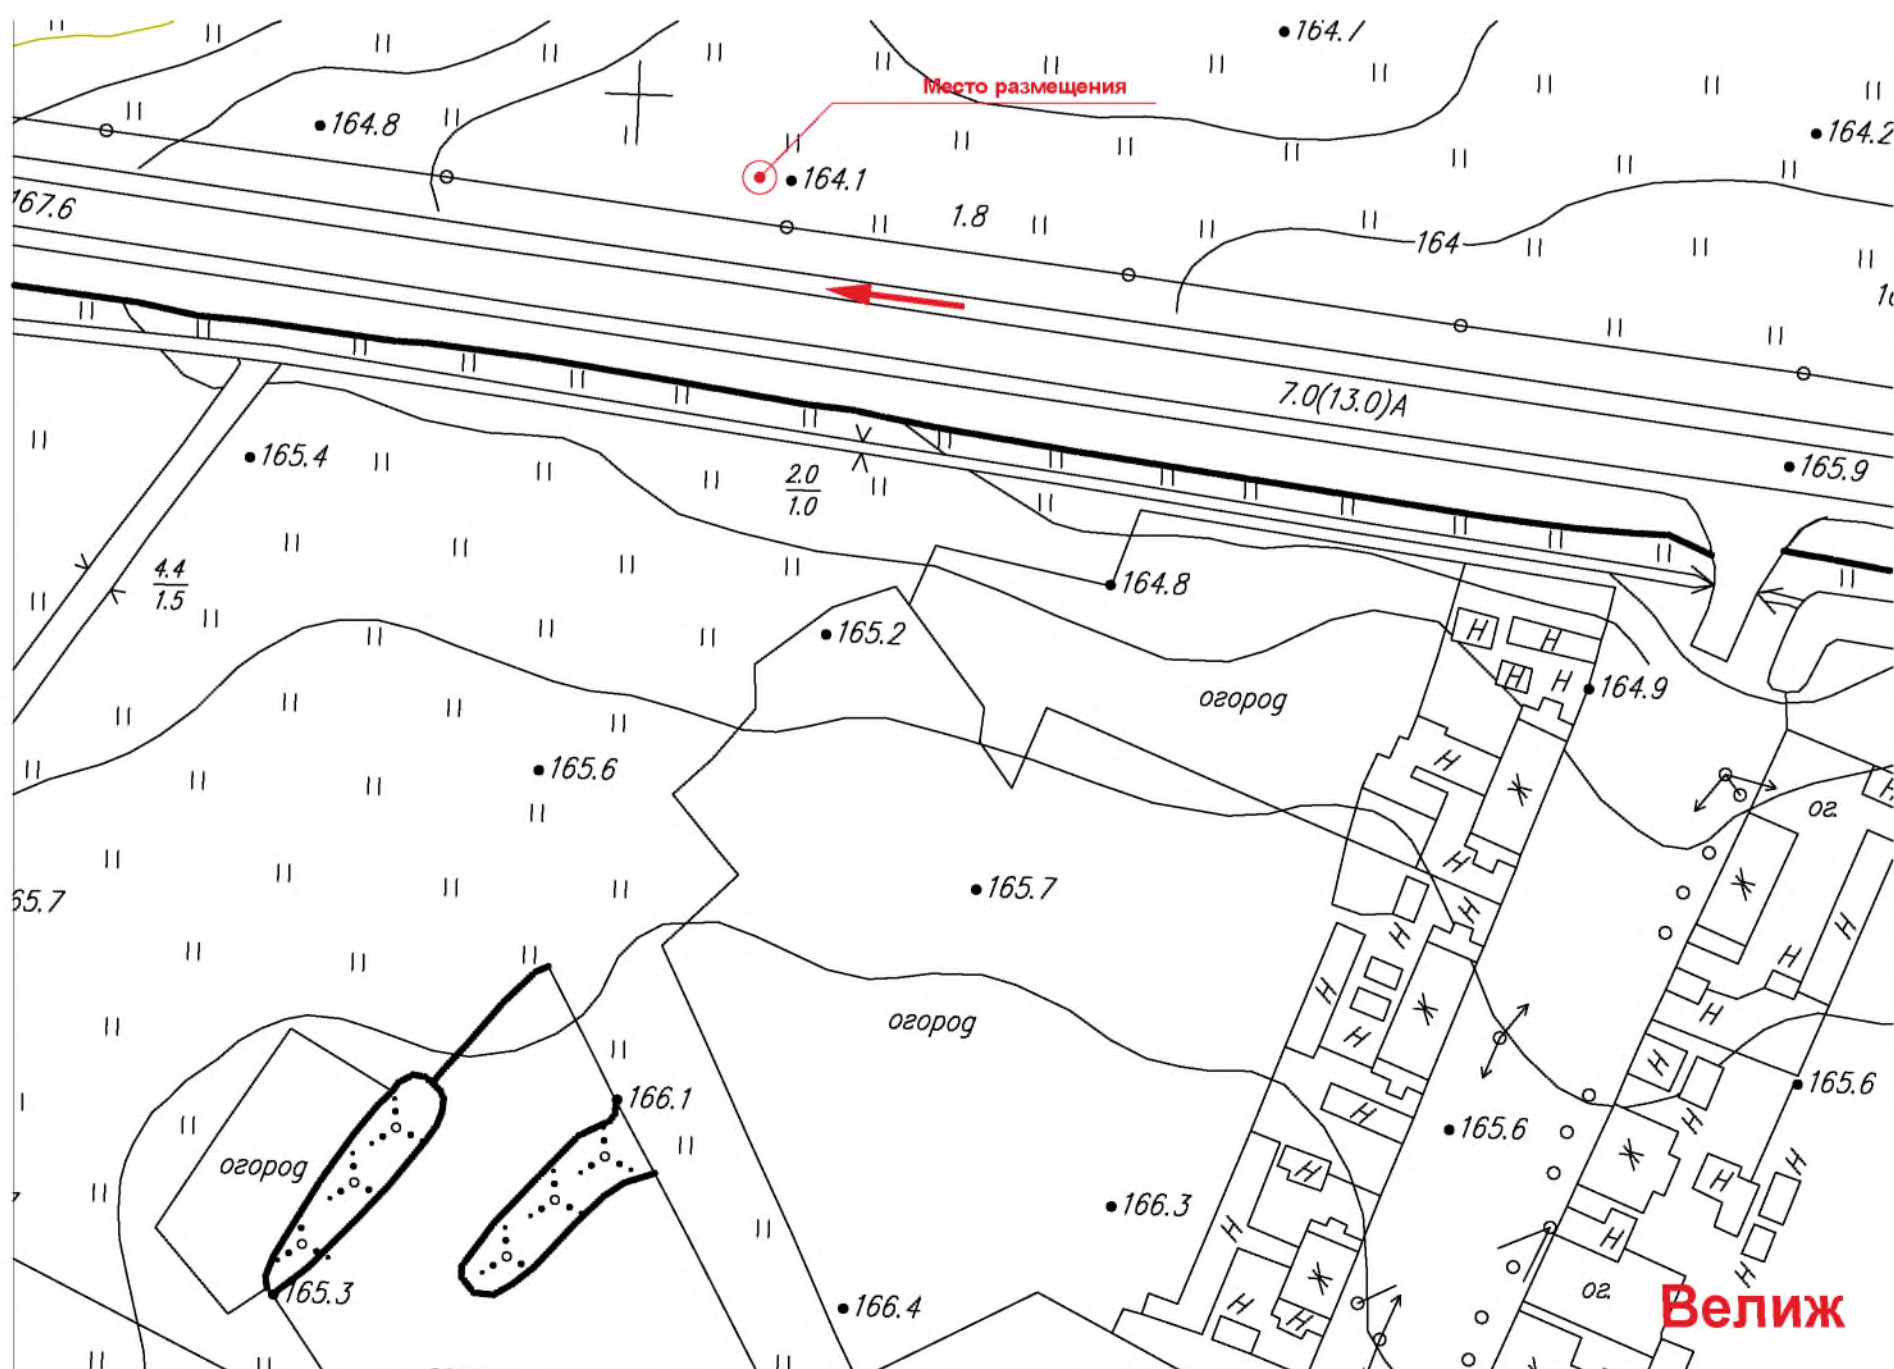

№6 адресный перечень
Эскиз привязки рекламной конструкции, размером 6000х3000мм
площадь 36кв.м., тип - двусторонний
по адресу: автодорога Р131, рядом с д. Боролево, Велижский р-он Смоленской области




Графическая схема запрашиваемого участка
по адресу: автодорога Р131, рядом с д. Боролево, Велижский р-он Смоленской области

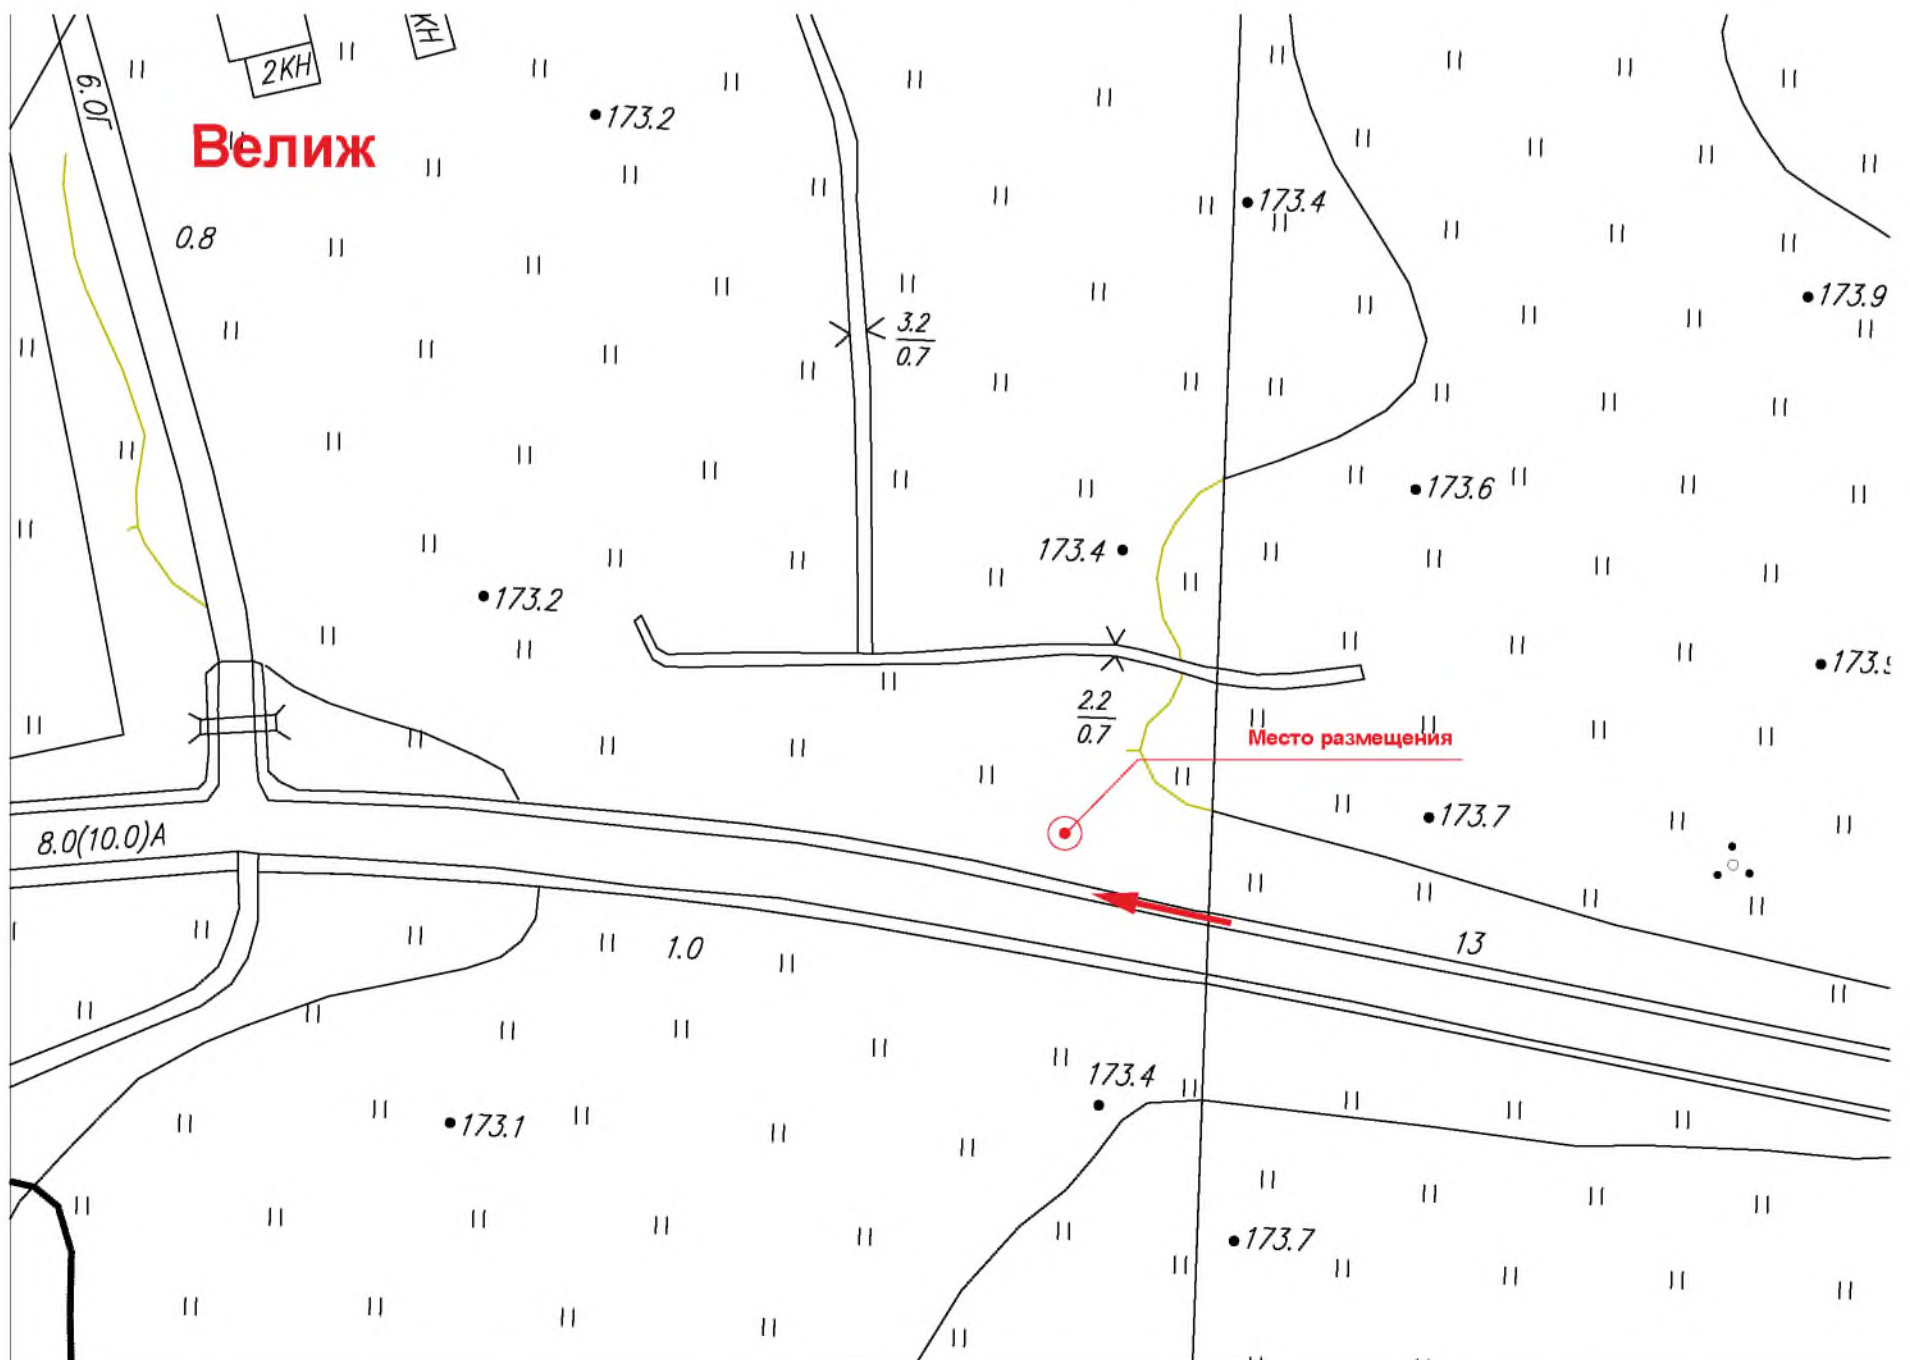

№7 адресный перечень
Эскиз привязки рекламной конструкции, размером 6000х3000мм
площадь 36кв.м., тип - двусторонний
по адресу: автодорога Р131, Велижский р-он Смоленской области



Графическая схема запрашиваемого участка
по адресу: автодорога Р131, Велижский р-он Смоленской области

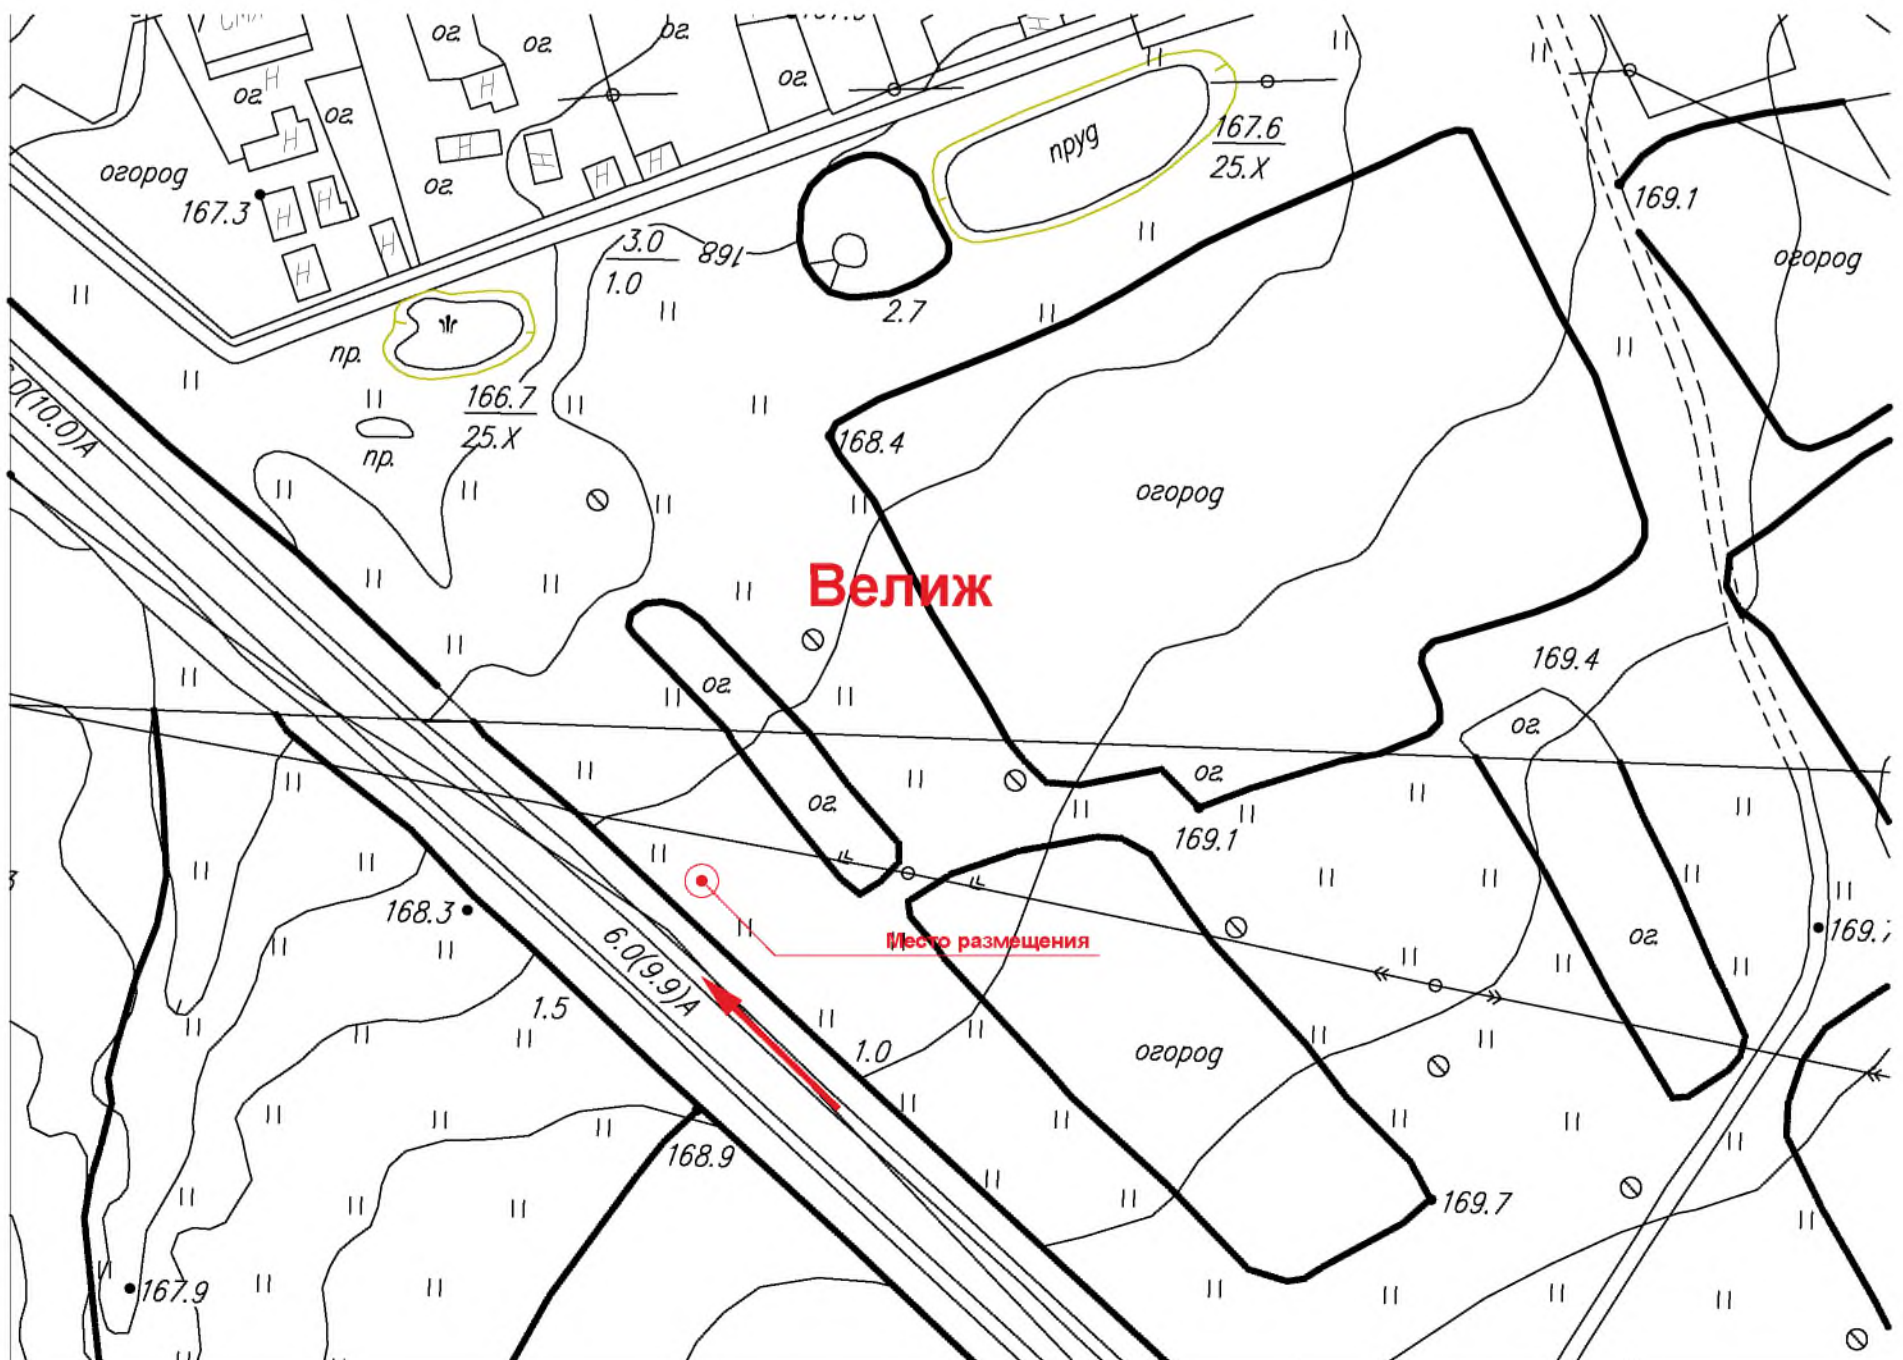

A photograph of a road intersection. In the center, a large white rectangular sign is mounted on a tall, dark pole. The sign features the coat of arms of the Republic of Karelia, which includes a yellow shield with a black eagle, a red and white checkered field, and a blue base. Below the main sign, a smaller circular sign is visible, featuring a yellow background with a black border and text. The background consists of a dense line of bare, brown trees under a bright blue sky with scattered white clouds. The foreground shows a paved road and some dry, yellowish grass.

The map shows a topographic representation of the Velizh area. A proposed road, indicated by a red arrow, runs horizontally across the middle of the map. A railway line, shown with double lines and cross-ticks, runs diagonally from the top left to the bottom right. A red circle marks a specific location near the intersection of the road and railway, labeled 'Место размещения' (Location). The map features various contour lines and elevation points, including 158.7, 158.6, 158.4, 157.3, 157.2, 156.3, 155.2, 156.8, 156.1, 157.7, 157.9, and 158.8. Other labels include 'Велиж', 'пашня' (plow), 'пруд' (pond), and 'стб.' (post). The map also shows a network of roads and a river or stream.

№9 адресный перечень
Эскиз привязки рекламной конструкции, размером 6000х3000мм
площадь 36кв.м., тип - двусторонний
по адресу: ул. Довыденкова, Велижский р-он Смоленской области




Графическая схема запрашиваемого участка
по адресу: ул. Довыденкова, Велижский р-он Смоленской области



№10 адресный перечень
Эскиз привязки рекламной конструкции размером 1200х1800мм
площадь 4,32 кв.м., тип - двусторонний
по адресу: автодорога 66К-11, возле дома №81, г. Велиж Смоленской области




Графическая схема запрашиваемого участка
по адресу: автодорога 66К-11, возле дома №81, г. Велиж Смоленской области

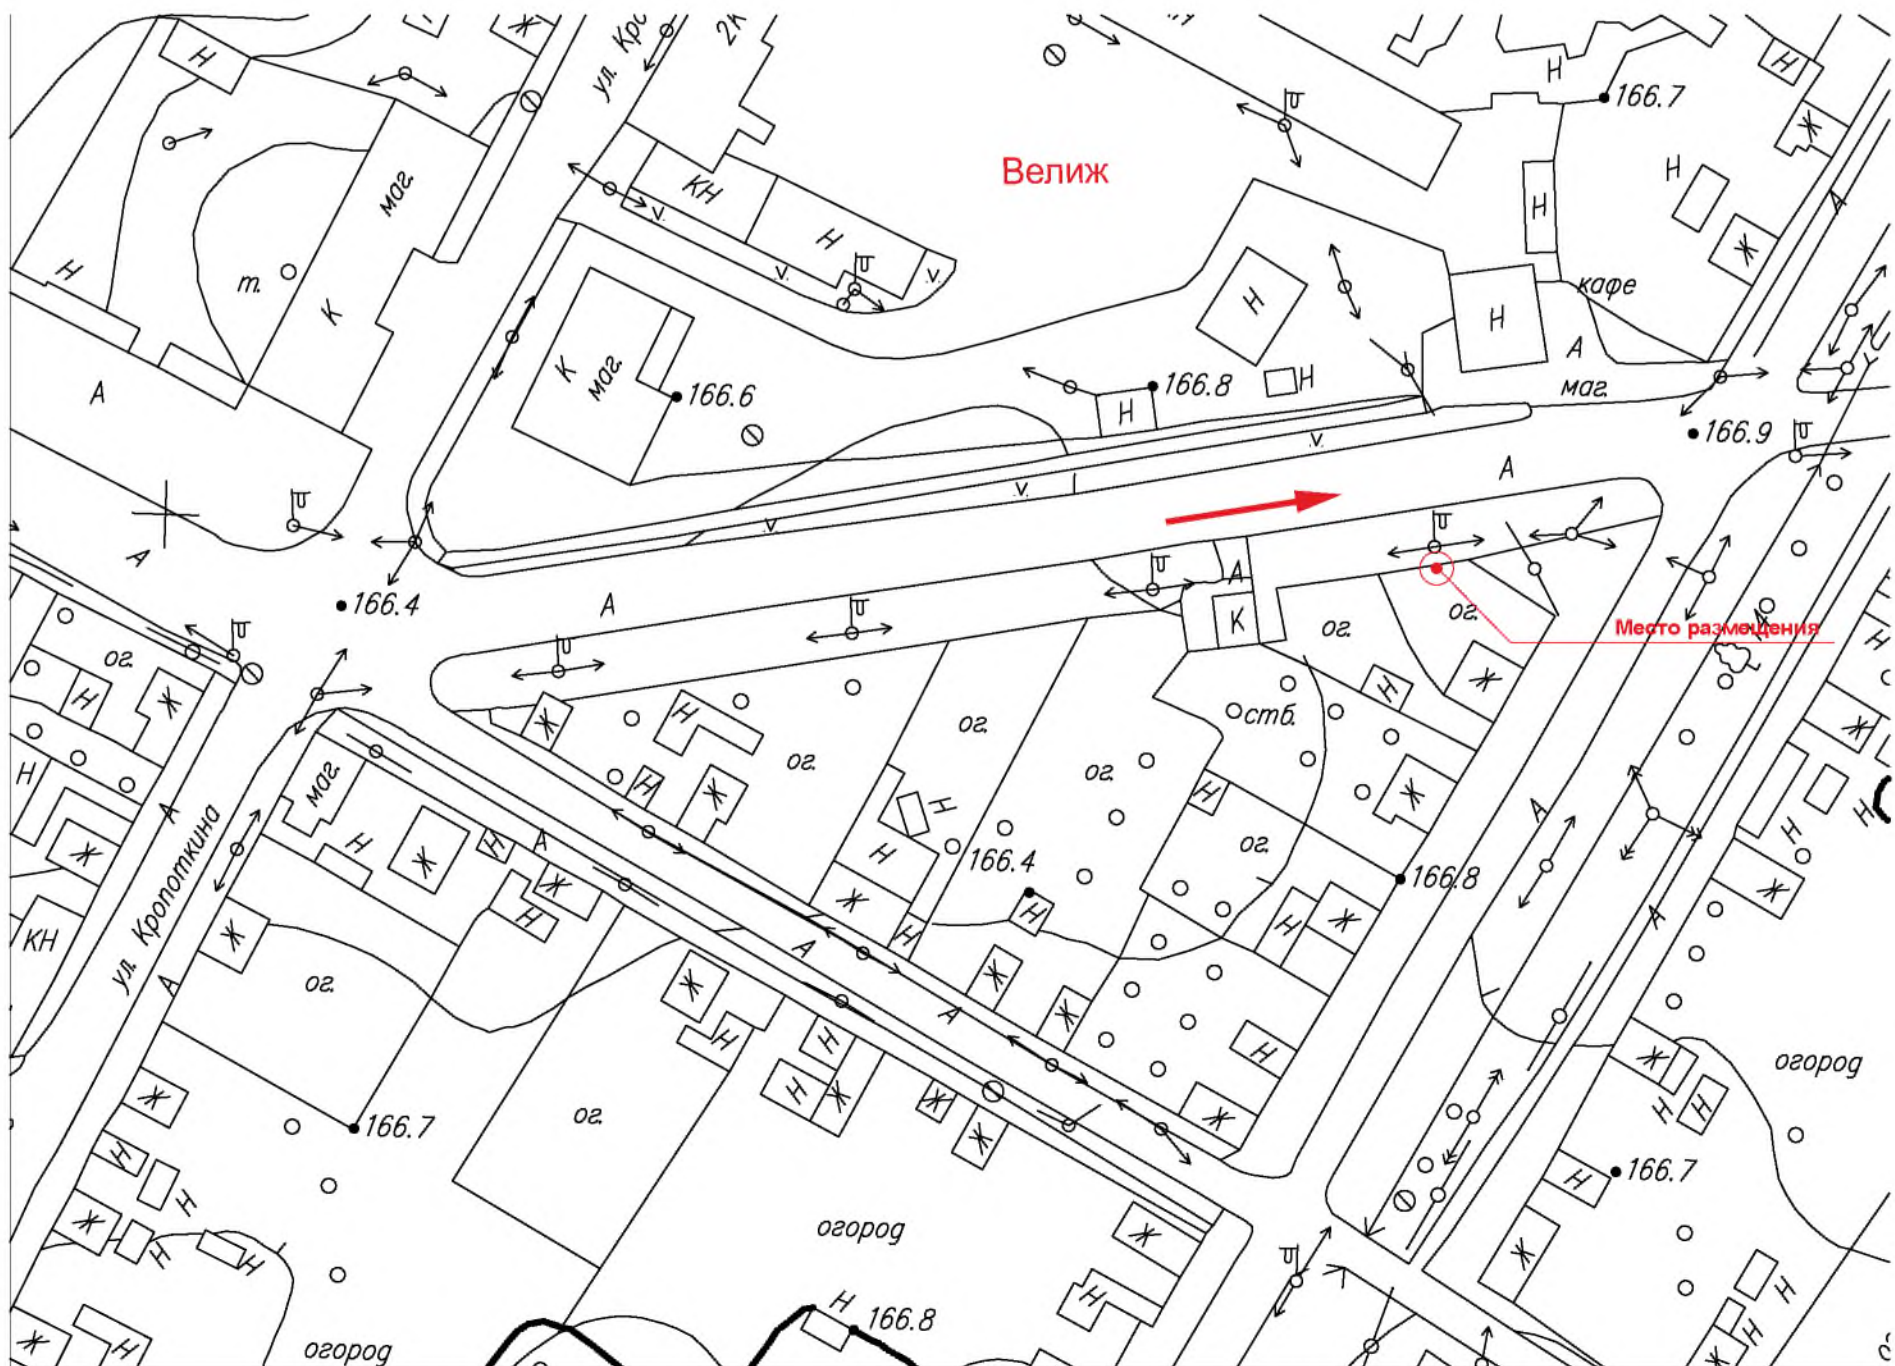

№11 адресный перечень
Эскиз привязки рекламной конструкции размером 1200х1800мм
площадь 4,32кв.м., тип - двусторонний
по адресу: автостоянка, возле дома №9А, ул. Кропоткина, г. Велиж Смоленской области




Графическая схема запрашиваемого участка
по адресу: автостоянка, возле дома №9А, ул. Кропоткина, г. Велиж Смоленской области

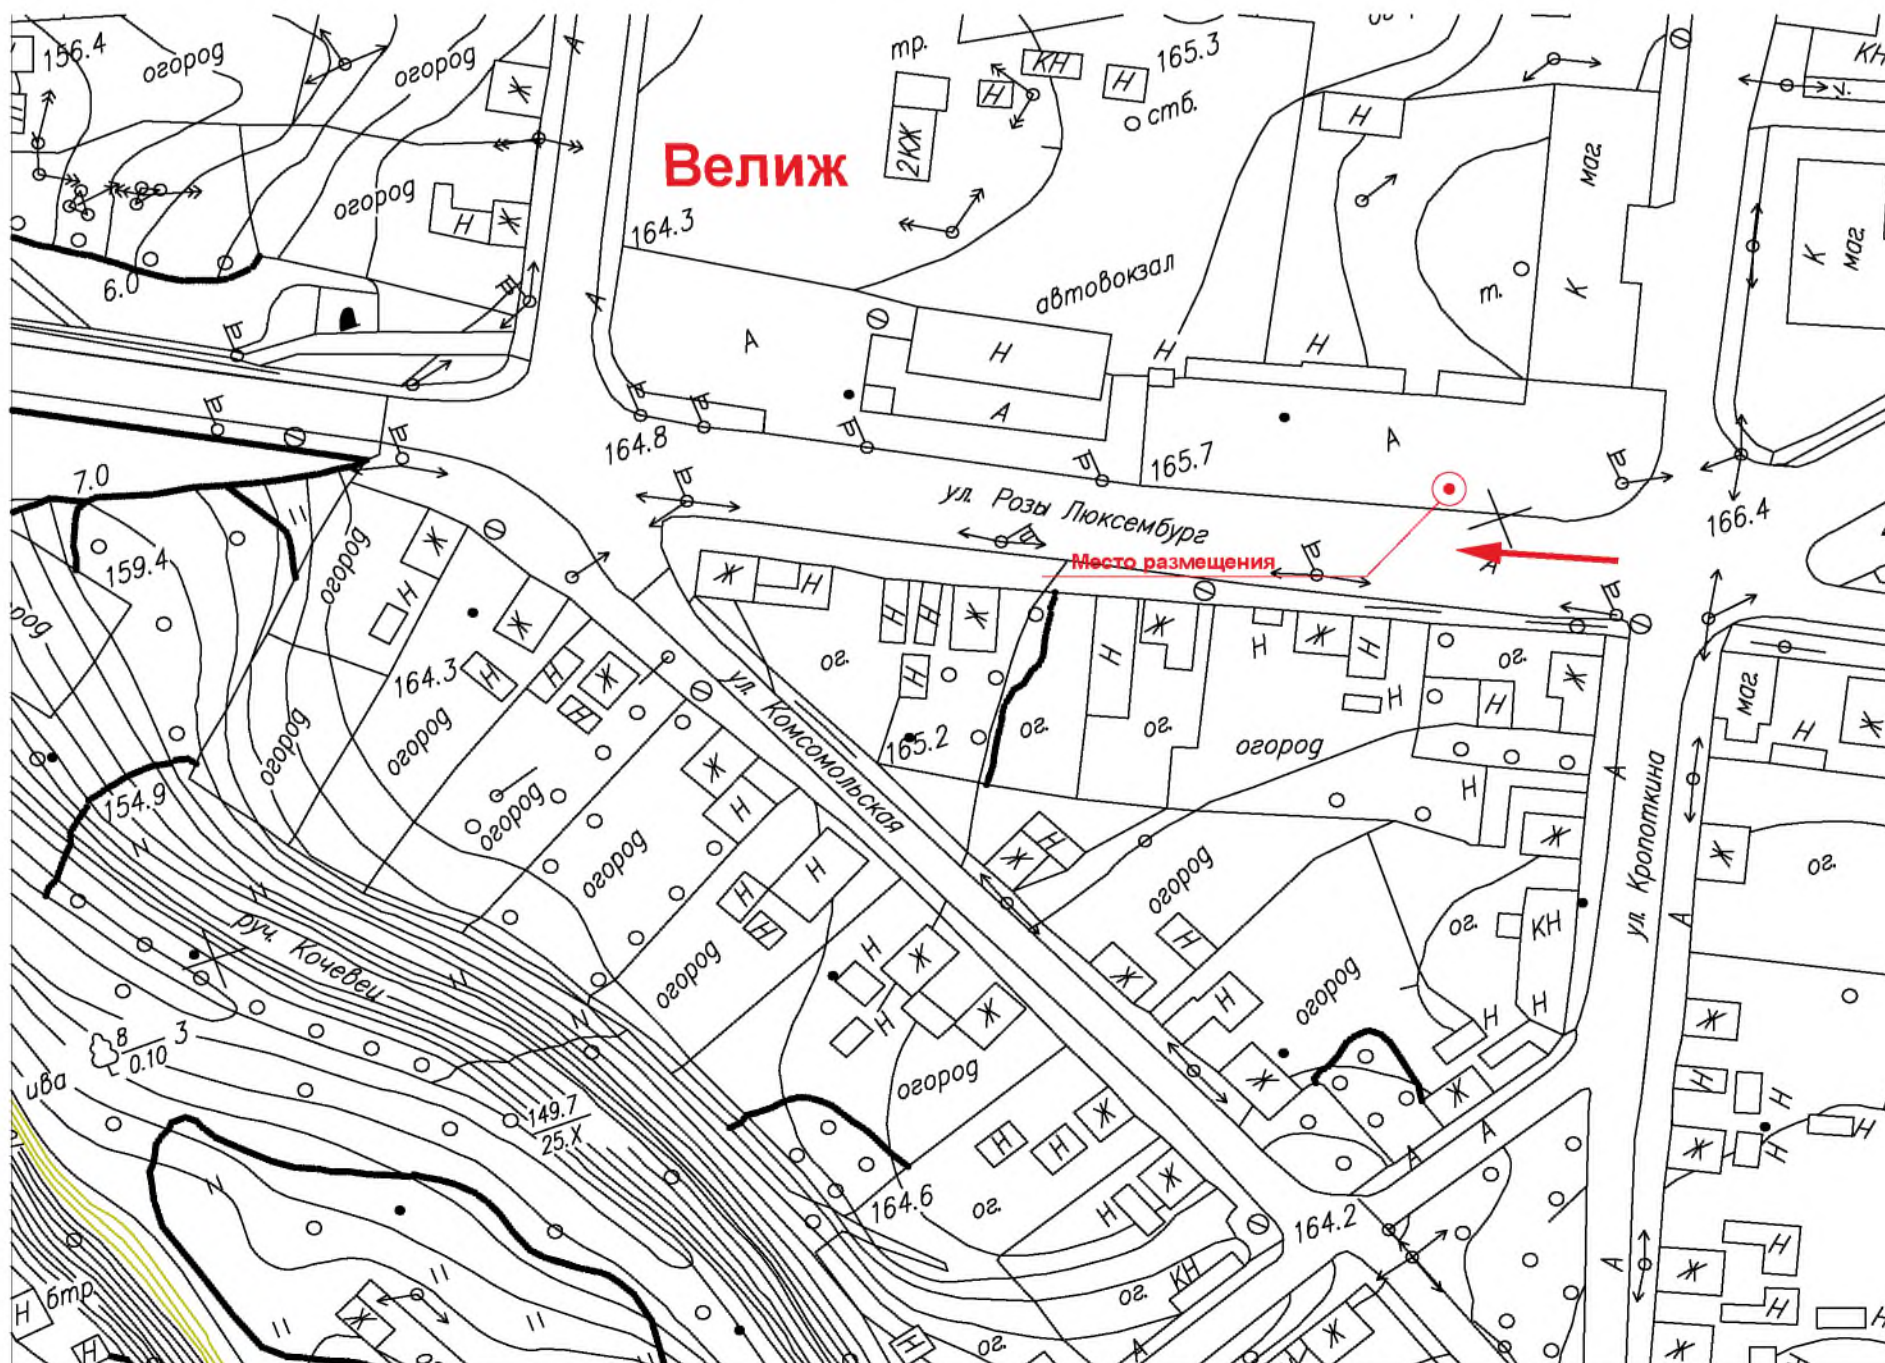

№12 адресный перечень
 Эскиз привязки рекламной конструкции размером 1200х1800мм
 площадь 4,32кв.м., тип - двусторонний
 по адресу: автостоянка, возле дома №9А, ул. Кропоткина, г. Велиж Смоленской области



Графическая схема запрашиваемого участка
 по адресу: автостоянка, возле дома №9А, ул. Кропоткина, г. Велиж Смоленской области

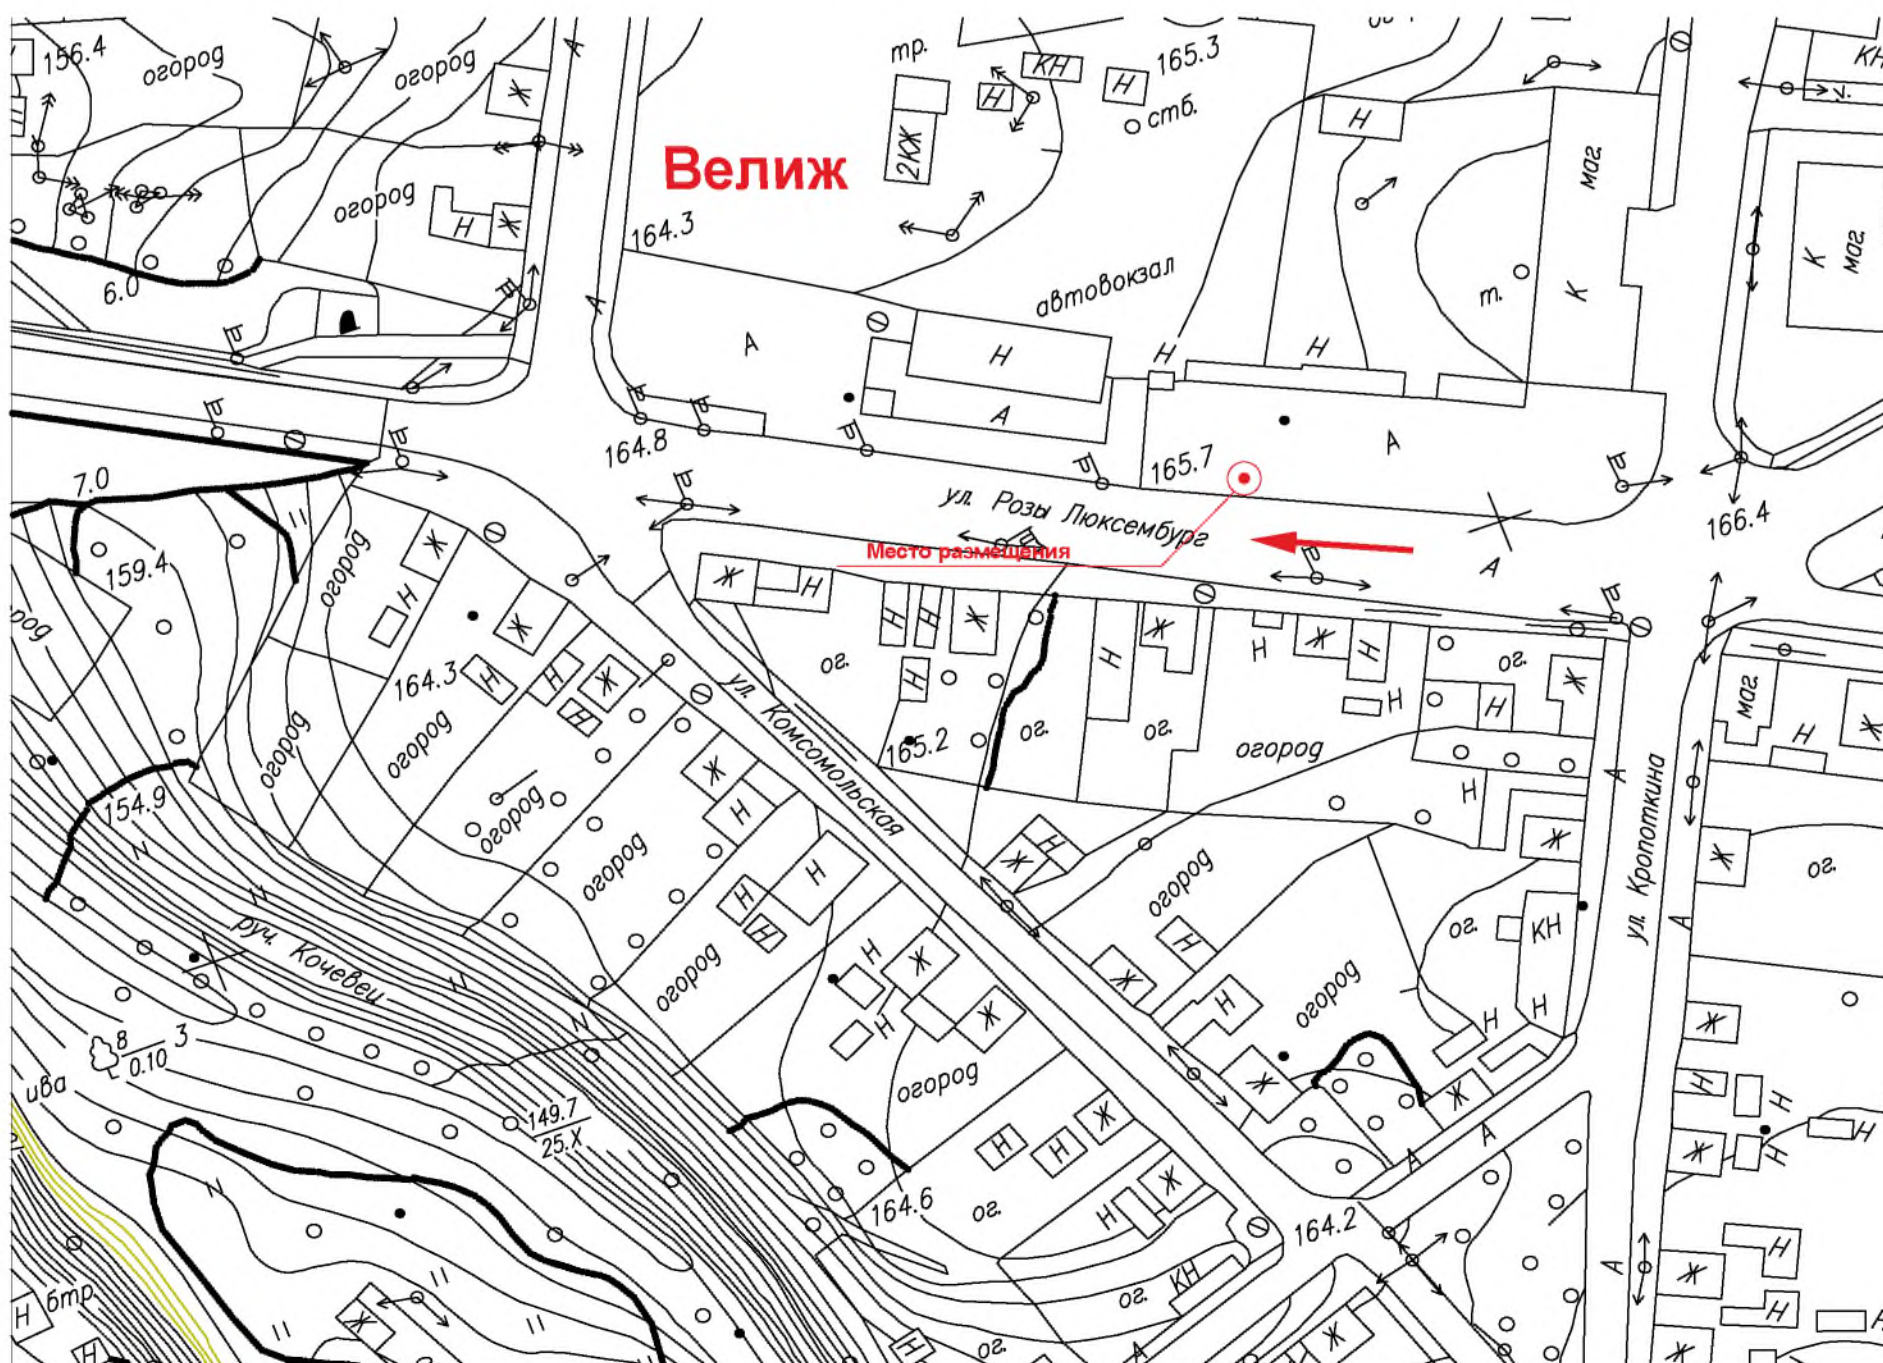

Эскиз привязки рекламной конструкции, размером 4500х2000мм
площадь рекламной поверхности 12,8кв.м., тип - трехсторонний
по адресу: возле дома №13, ул. Советская, г. Велиж Смоленской области




Эскиз привязки рекламной конструкции, размером 1800х1750мм
площадь рекламной поверхности 3.15кв.м., тип - односторонний
по адресу: возле дома №13, ул. Советская, г. Велиж Смоленской области



№20 адресный перечень
Эскиз привязки рекламной конструкции, размером 1800х1750мм
площадь рекламной поверхности 3.15кв.м., тип - односторонний
по адресу: ул. Парковая, парк «Городской парк», г. Велиж Смоленской области




Графическая схема запрашиваемого участка
по адресу: ул. Парковая, парк «Городской парк», г. Велиж Смоленской области

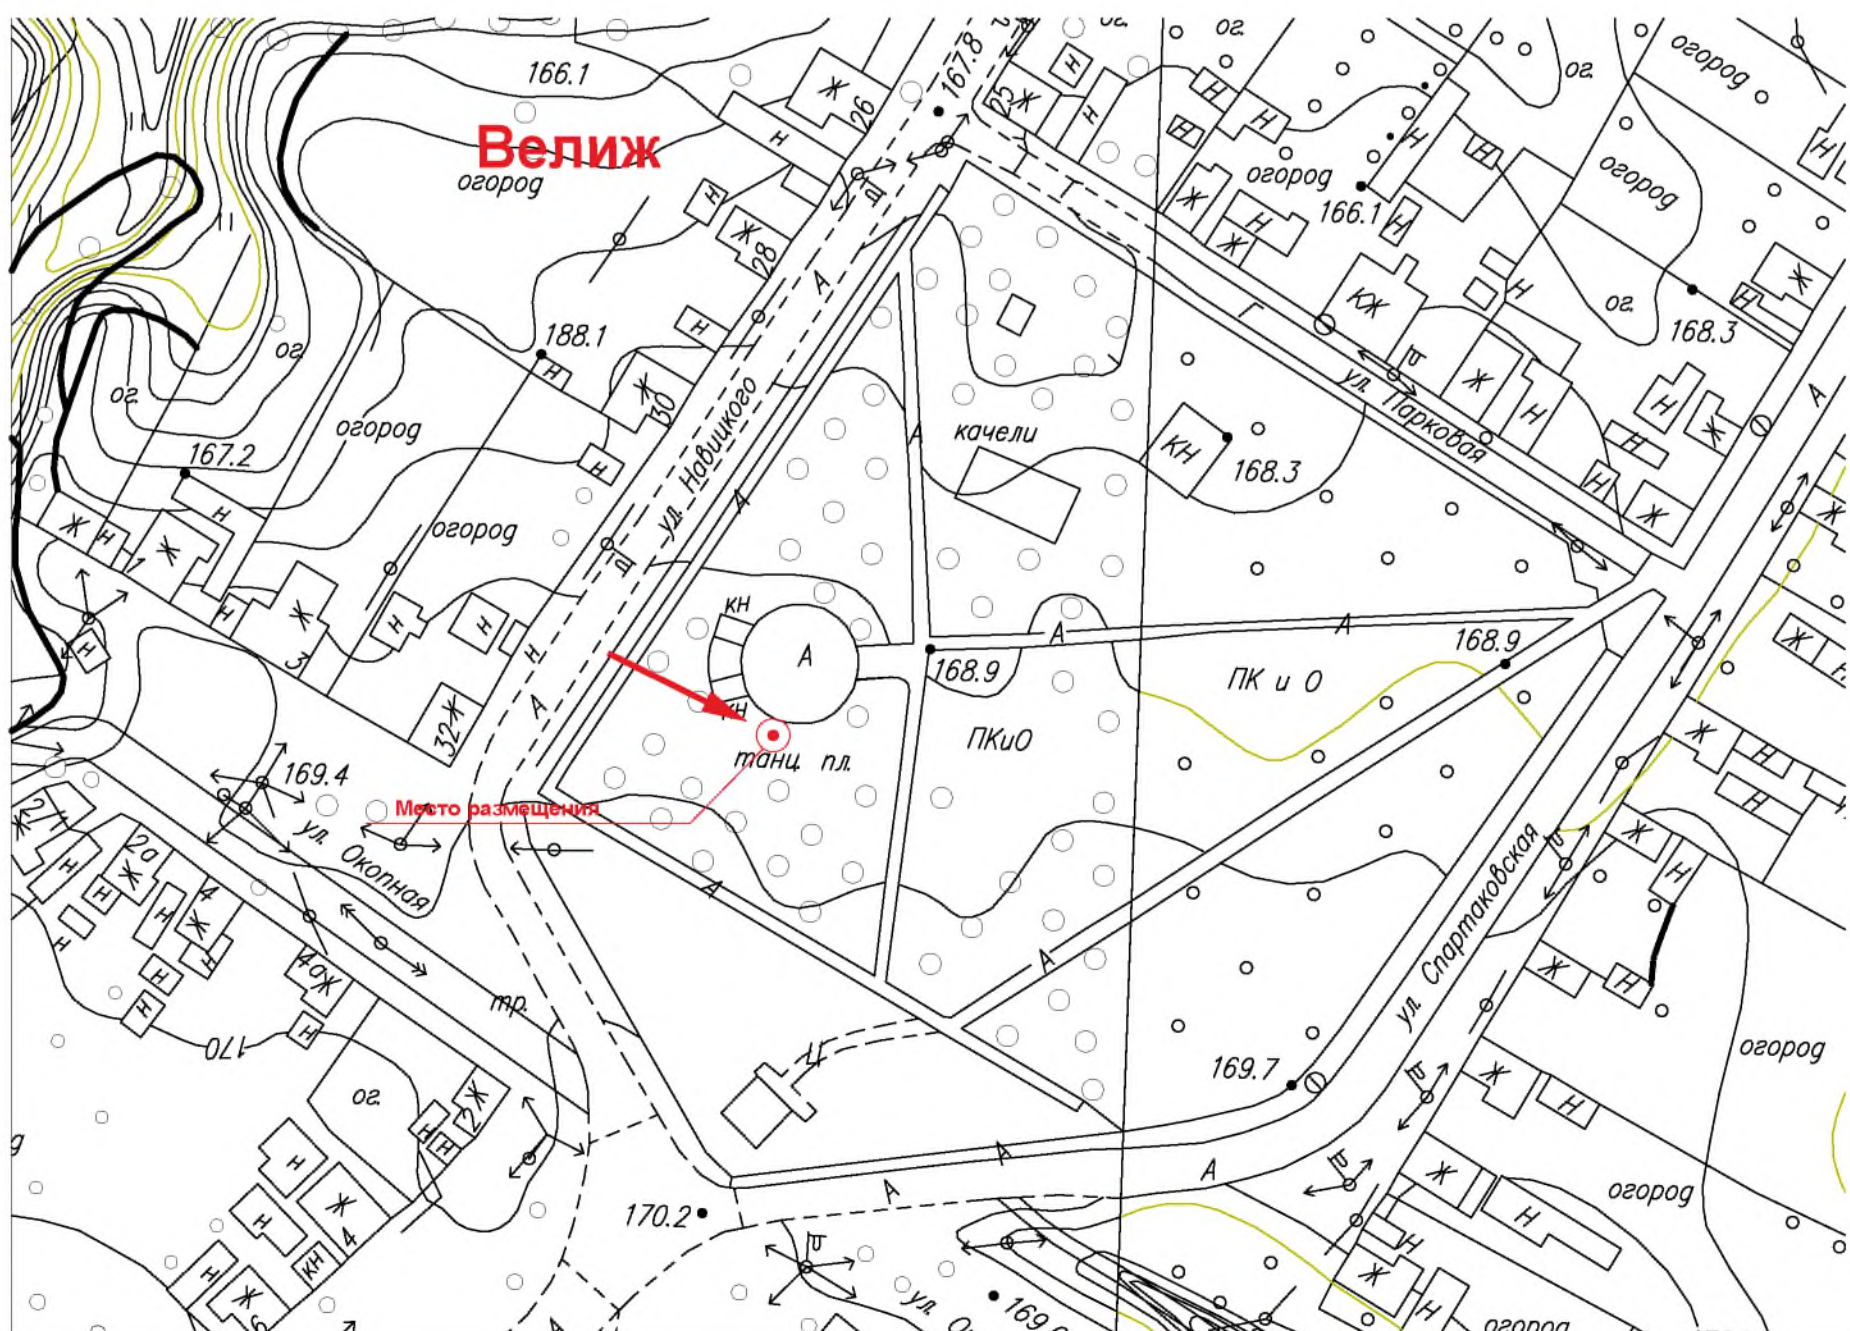

№21 адресный перечень
Эскиз привязки рекламной конструкции №5, размером 1200х1800мм
площадь 4,32кв.м., тип - двусторонний
по адресу: ул. Энгельса, возле Велижского район. суда, г. Велиж Смоленской области




Графическая схема запрашиваемого участка
по адресу: ул. Энгельса, возле Велижского район. суда, г. Велиж Смоленской области

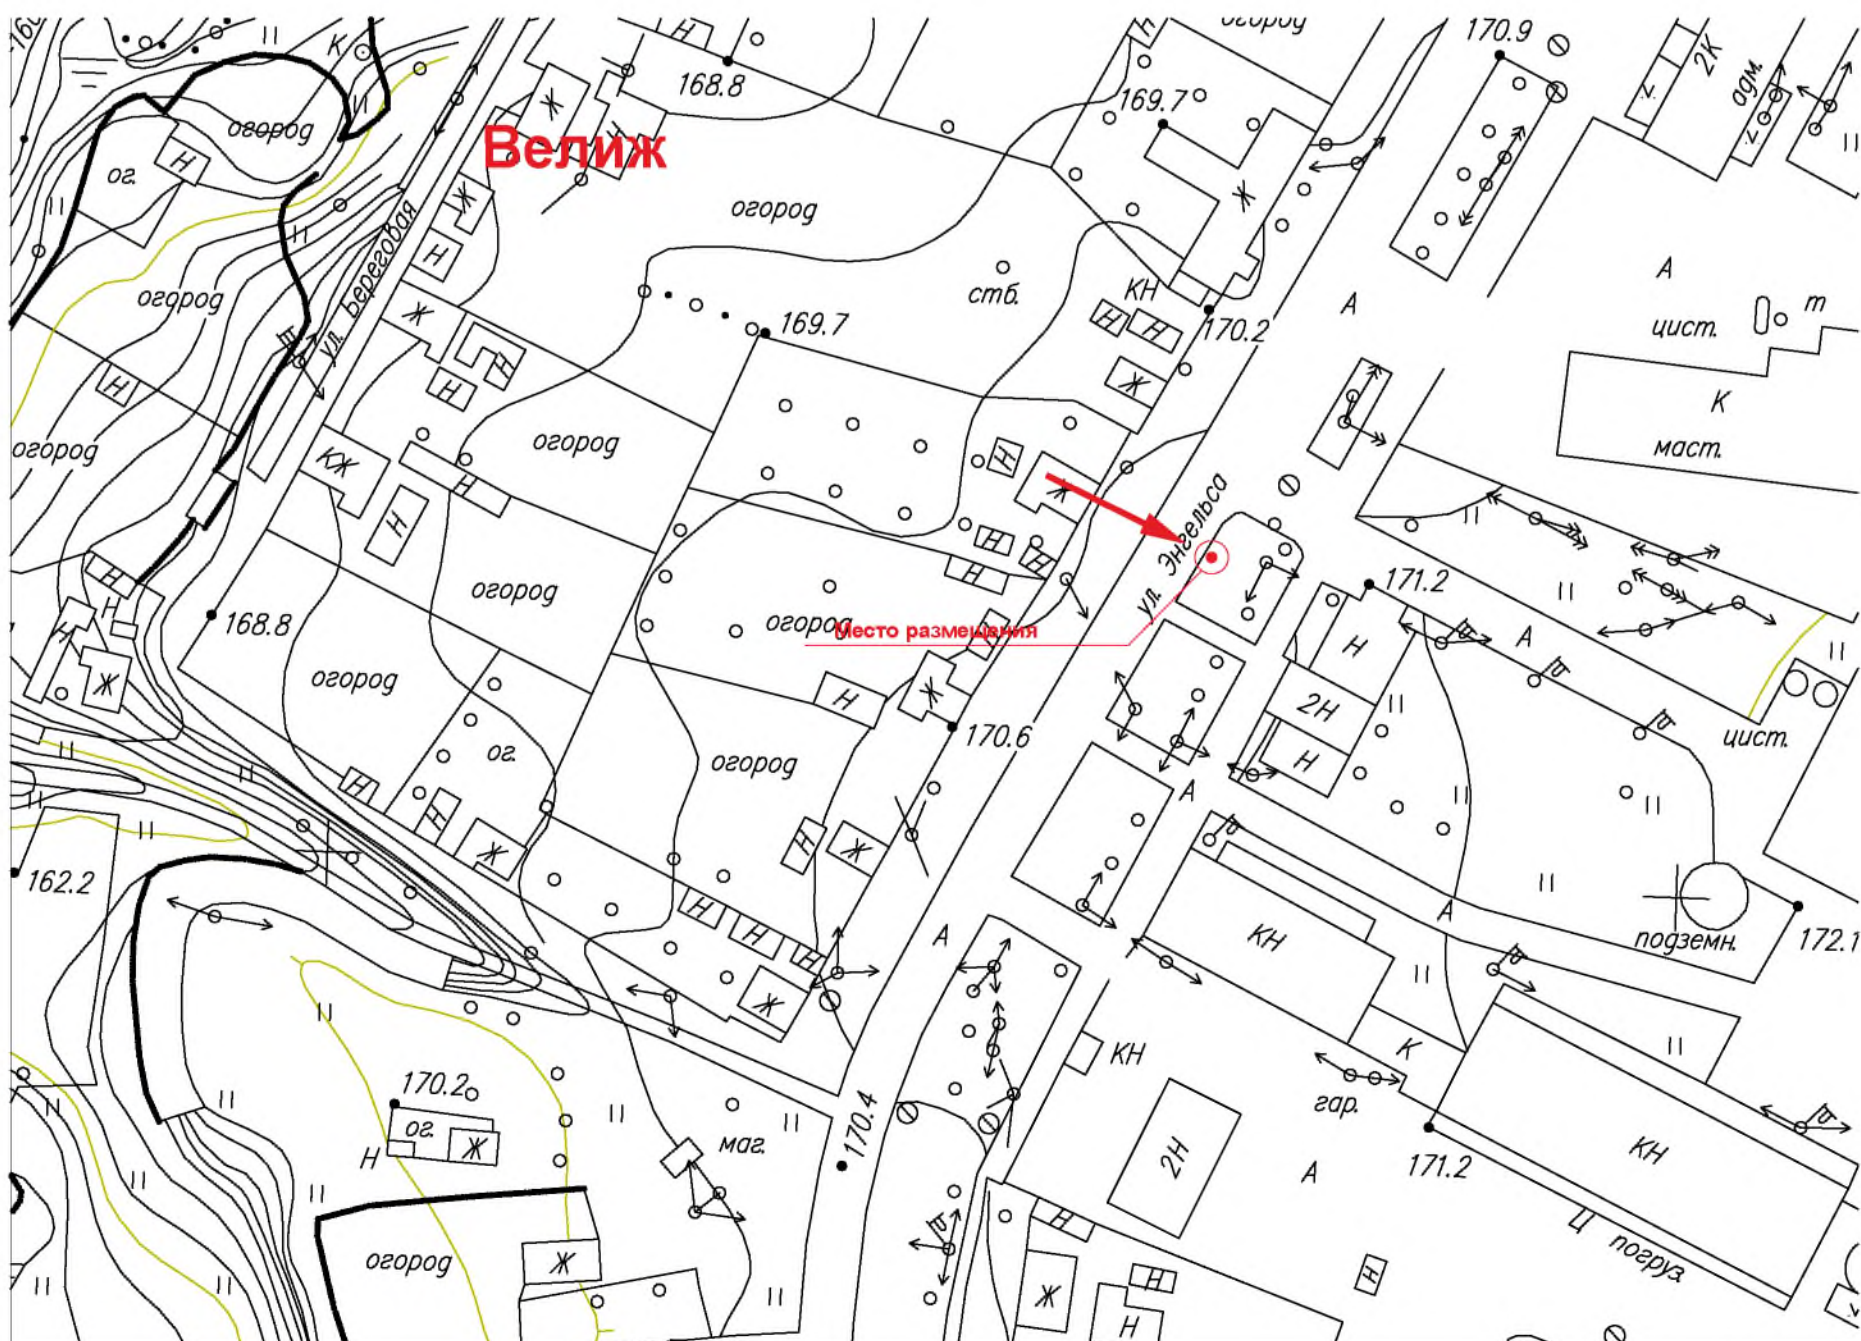

№22 адресный перечень
Эскиз привязки рекламной конструкции №5, размером 1200х1800мм
площадь 4,32кв.м., тип - двусторонний
по адресу: Невельское шоссе, возле магазина «Твой Дом», г. Велиж Смоленской области




Графическая схема запрашиваемого участка
по адресу: Невельское шоссе, возле магазина «Твой Дом», г. Велиж Смоленской области

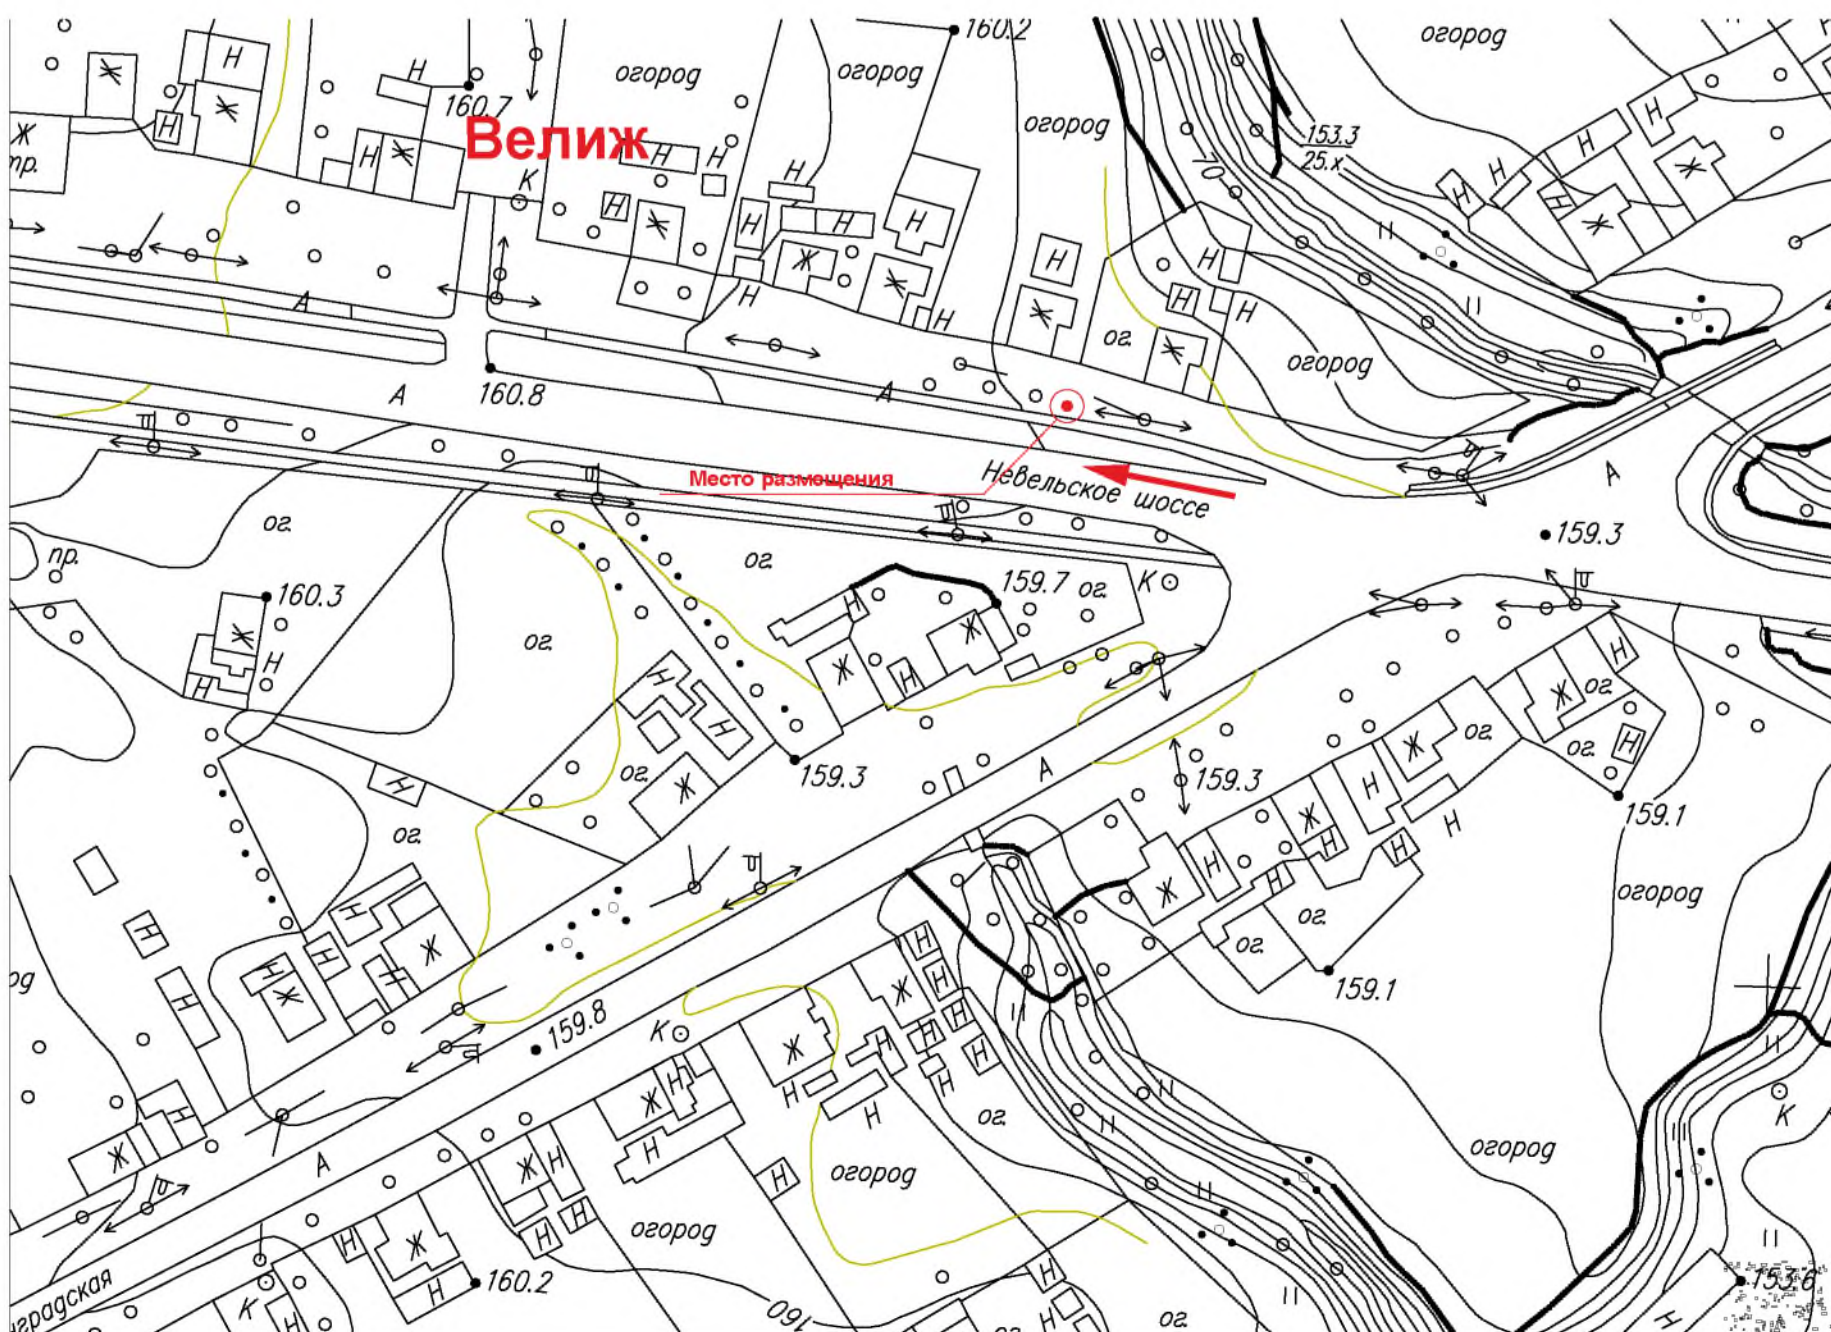

№23 адресный перечень
Эскиз привязки рекламной конструкции №5, размером 1200х1800мм
площадь 2,16 кв.м., тип - односторонний
по адресу: перекресток Невельское ш. ул. Ленинградская, г. Велиж Смоленской области




Графическая схема запрашиваемого участка
по адресу: перекресток Невельское ш. ул. Ленинградская, г. Велиж Смоленской области

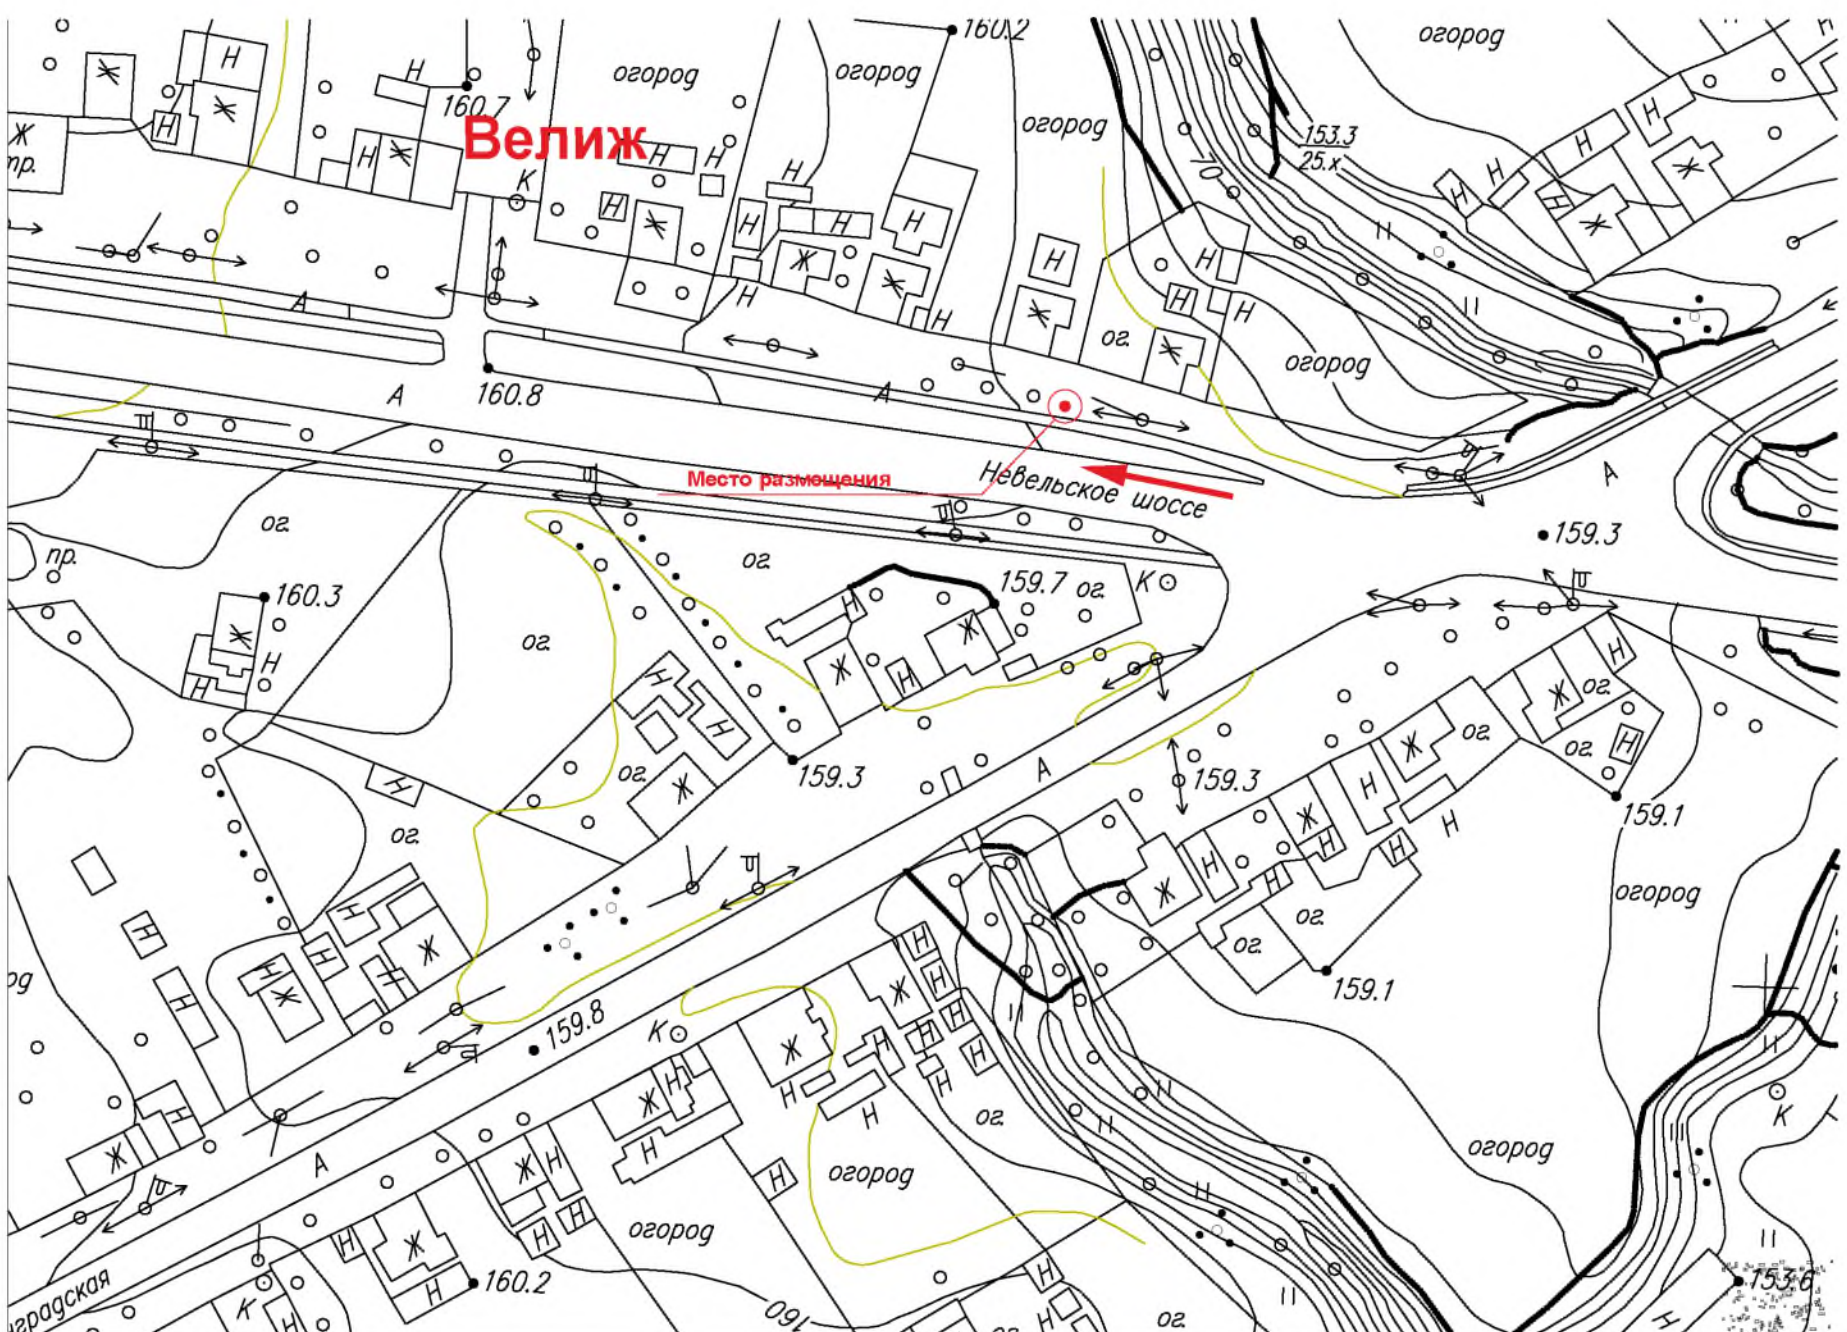

№24 адресный перечень
Эскиз привязки рекламной конструкции, размером 6000х3000мм
площадь 36кв.м., тип - двусторонний
по адресу: перекресток ул. Свердлова, ул. Ивановская г. Велиж Смоленской области




Графическая схема запрашиваемого участка
по адресу: перекресток ул. Свердлова, ул. Ивановская г. Велиж Смоленской области

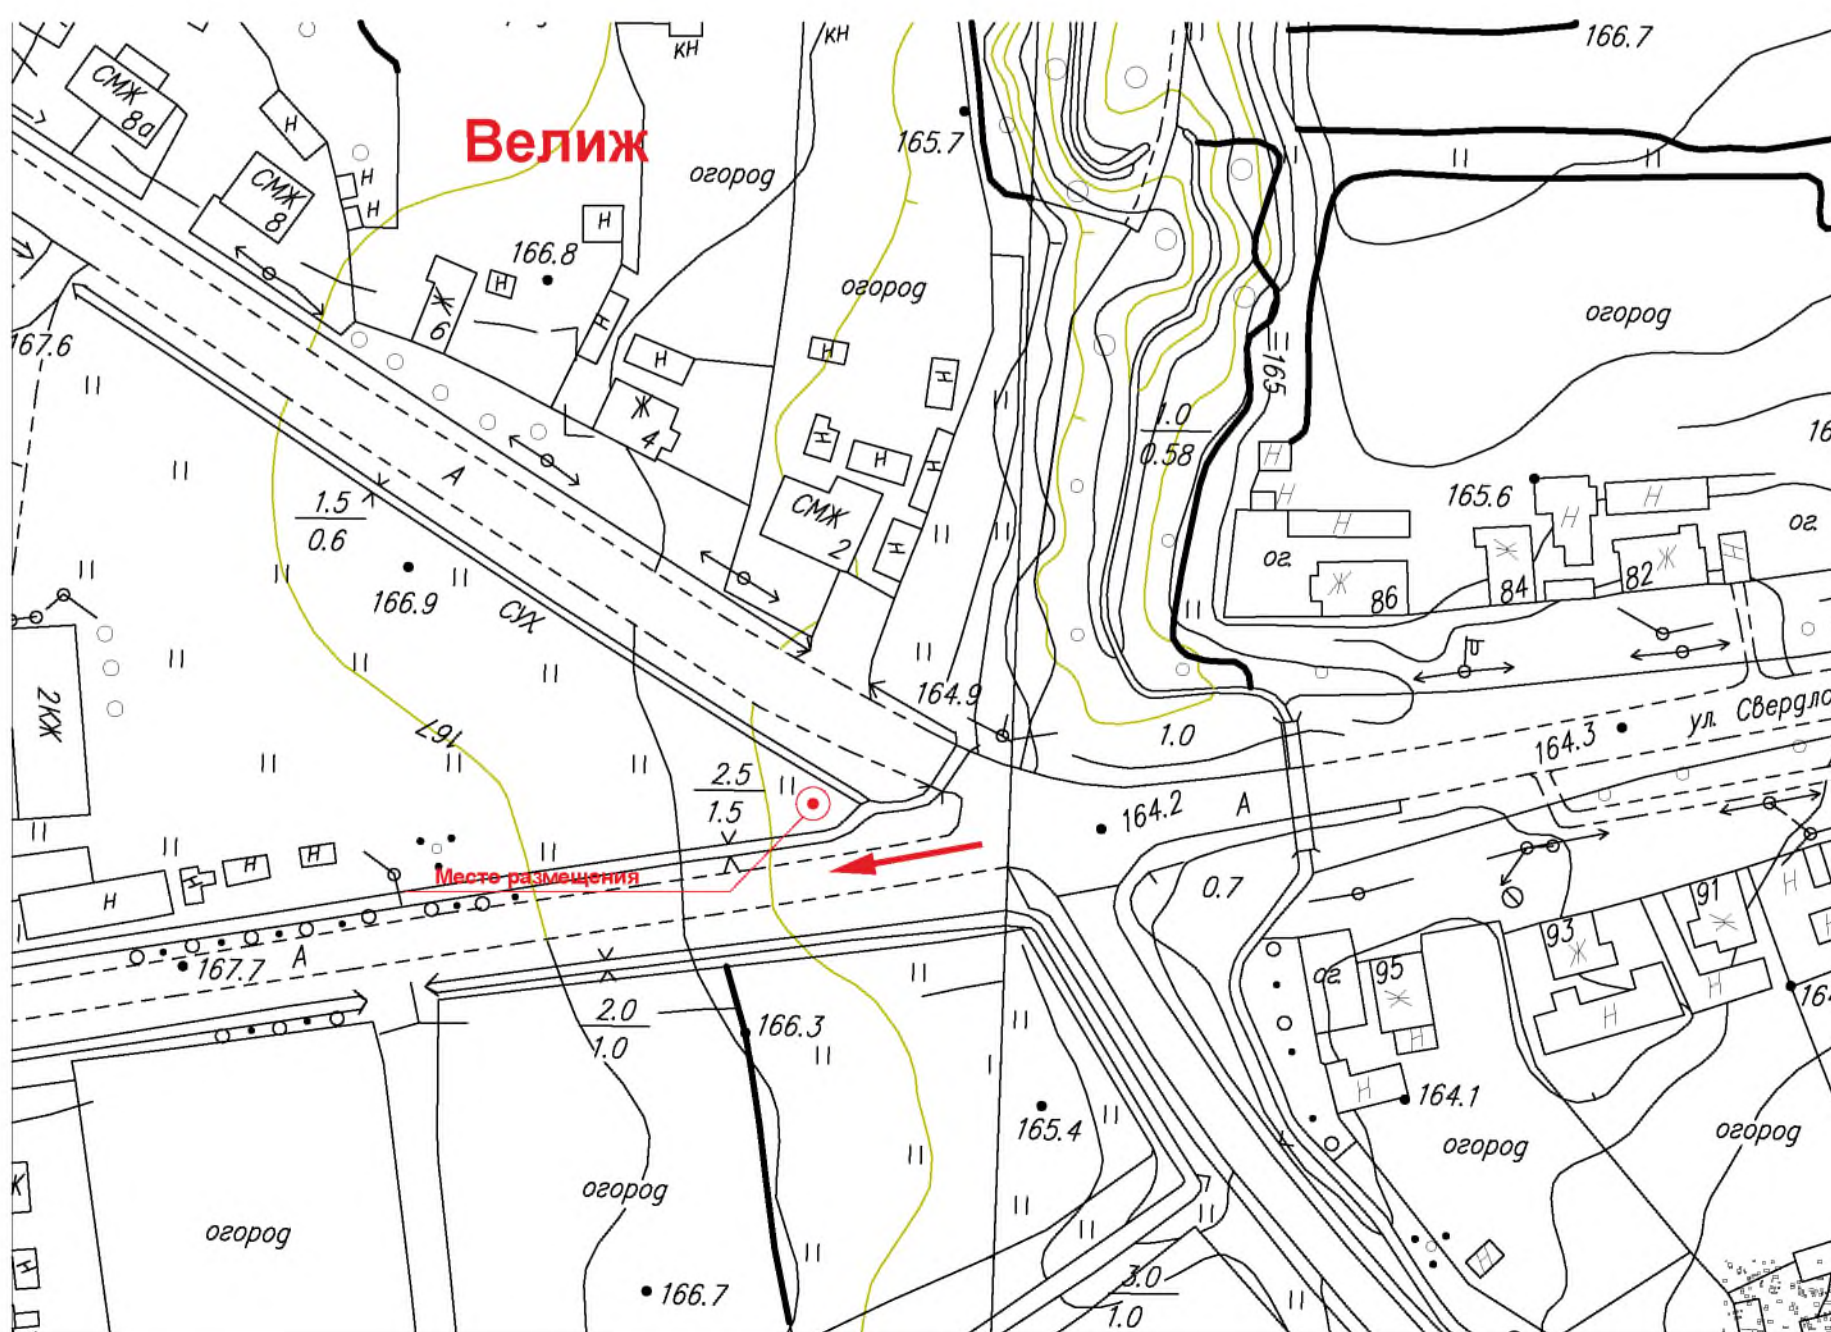

№25 адресный перечень
Эскиз привязки рекламной конструкции размером 1200х1800мм
площадь 4,32кв.м., тип - двусторонний
по адресу: ул. Еременко, ЦРБ, г. Велиж Смоленской области




Графическая схема запрашиваемого участка
по адресу: ул. Еременко, ЦРБ, г. Велиж Смоленской области

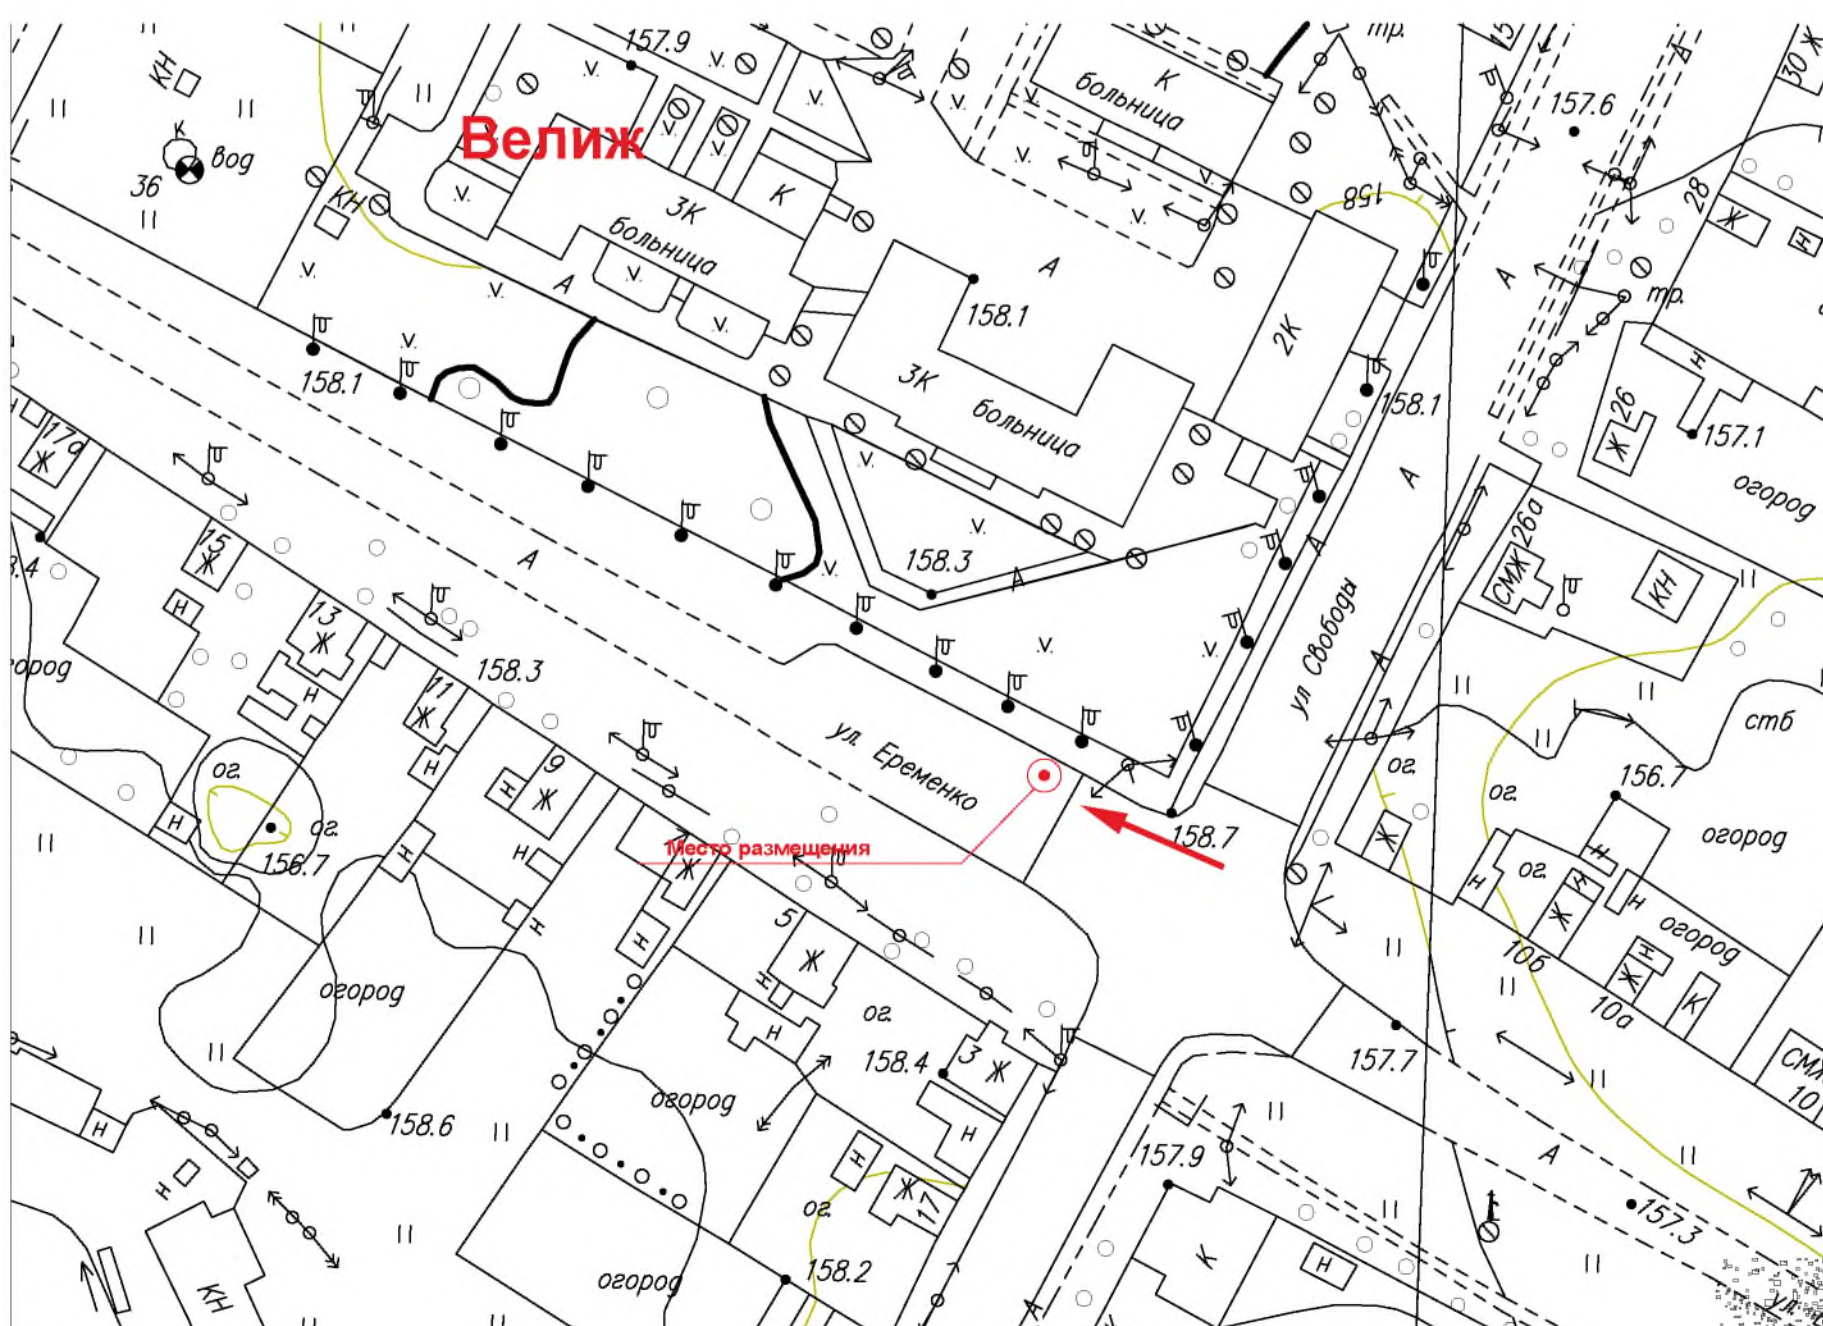

Эскиз привязки рекламной конструкции, размером 2000х1000х900мм
площадь рекламной поверхности 1,4кв.м., тип - односторонний
по адресу: ул. Советская, 38, почта, г. Велиж Смоленской области




Графическая схема запрашиваемого участка
по адресу: ул. Советская, 38, почта, г. Велиж Смоленской области

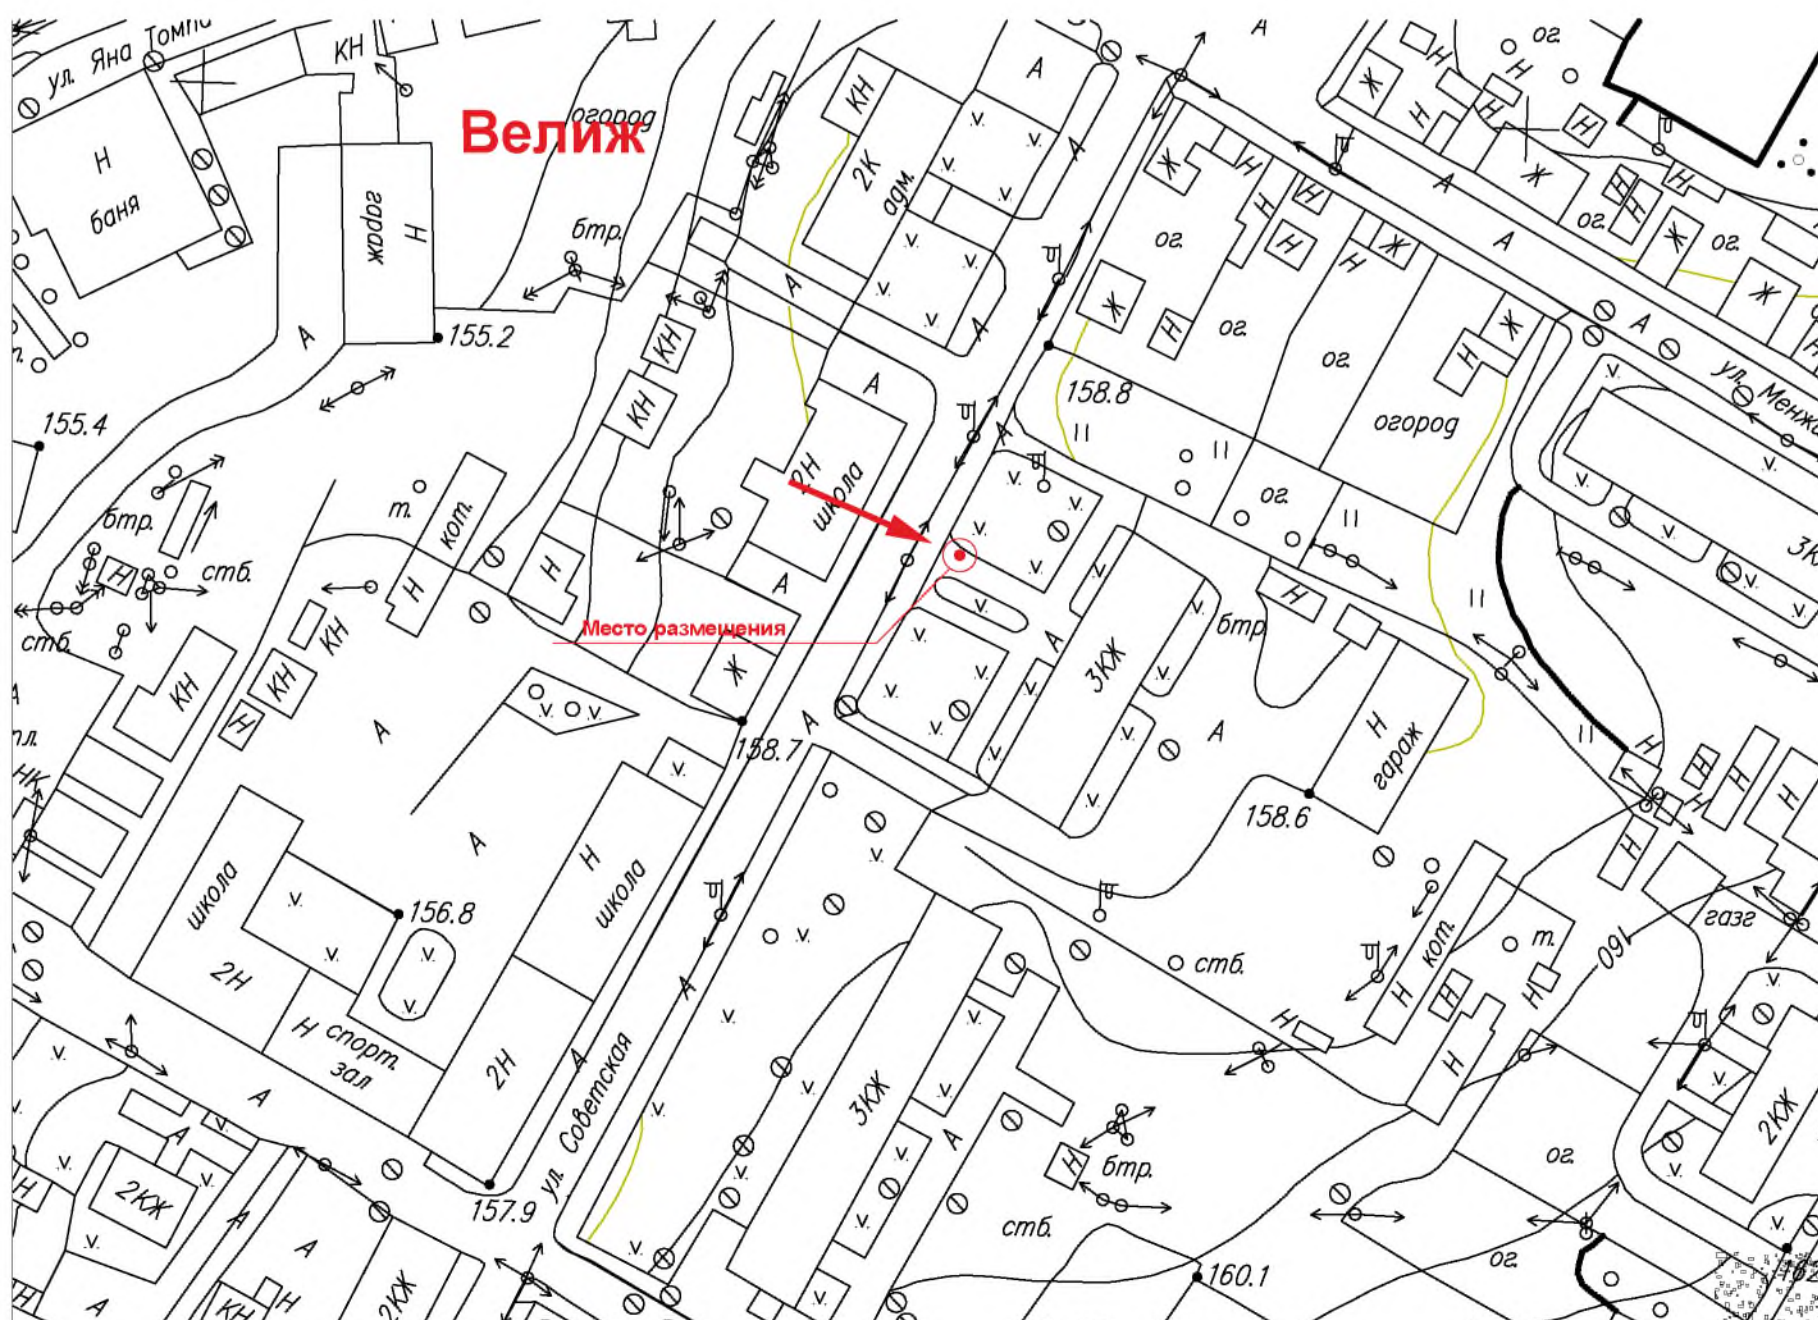

№27 адресный перечень
Эскиз привязки рекламной конструкции, размером 2000х1000х900мм
площадь рекламной поверхности 1,4кв.м., тип - односторонний
по адресу: ул. Советская, 38, почта, г. Велиж Смоленской области



Графическая схема запрашиваемого участка
по адресу: ул. Советская, 38, почта, г. Велиж Смоленской области

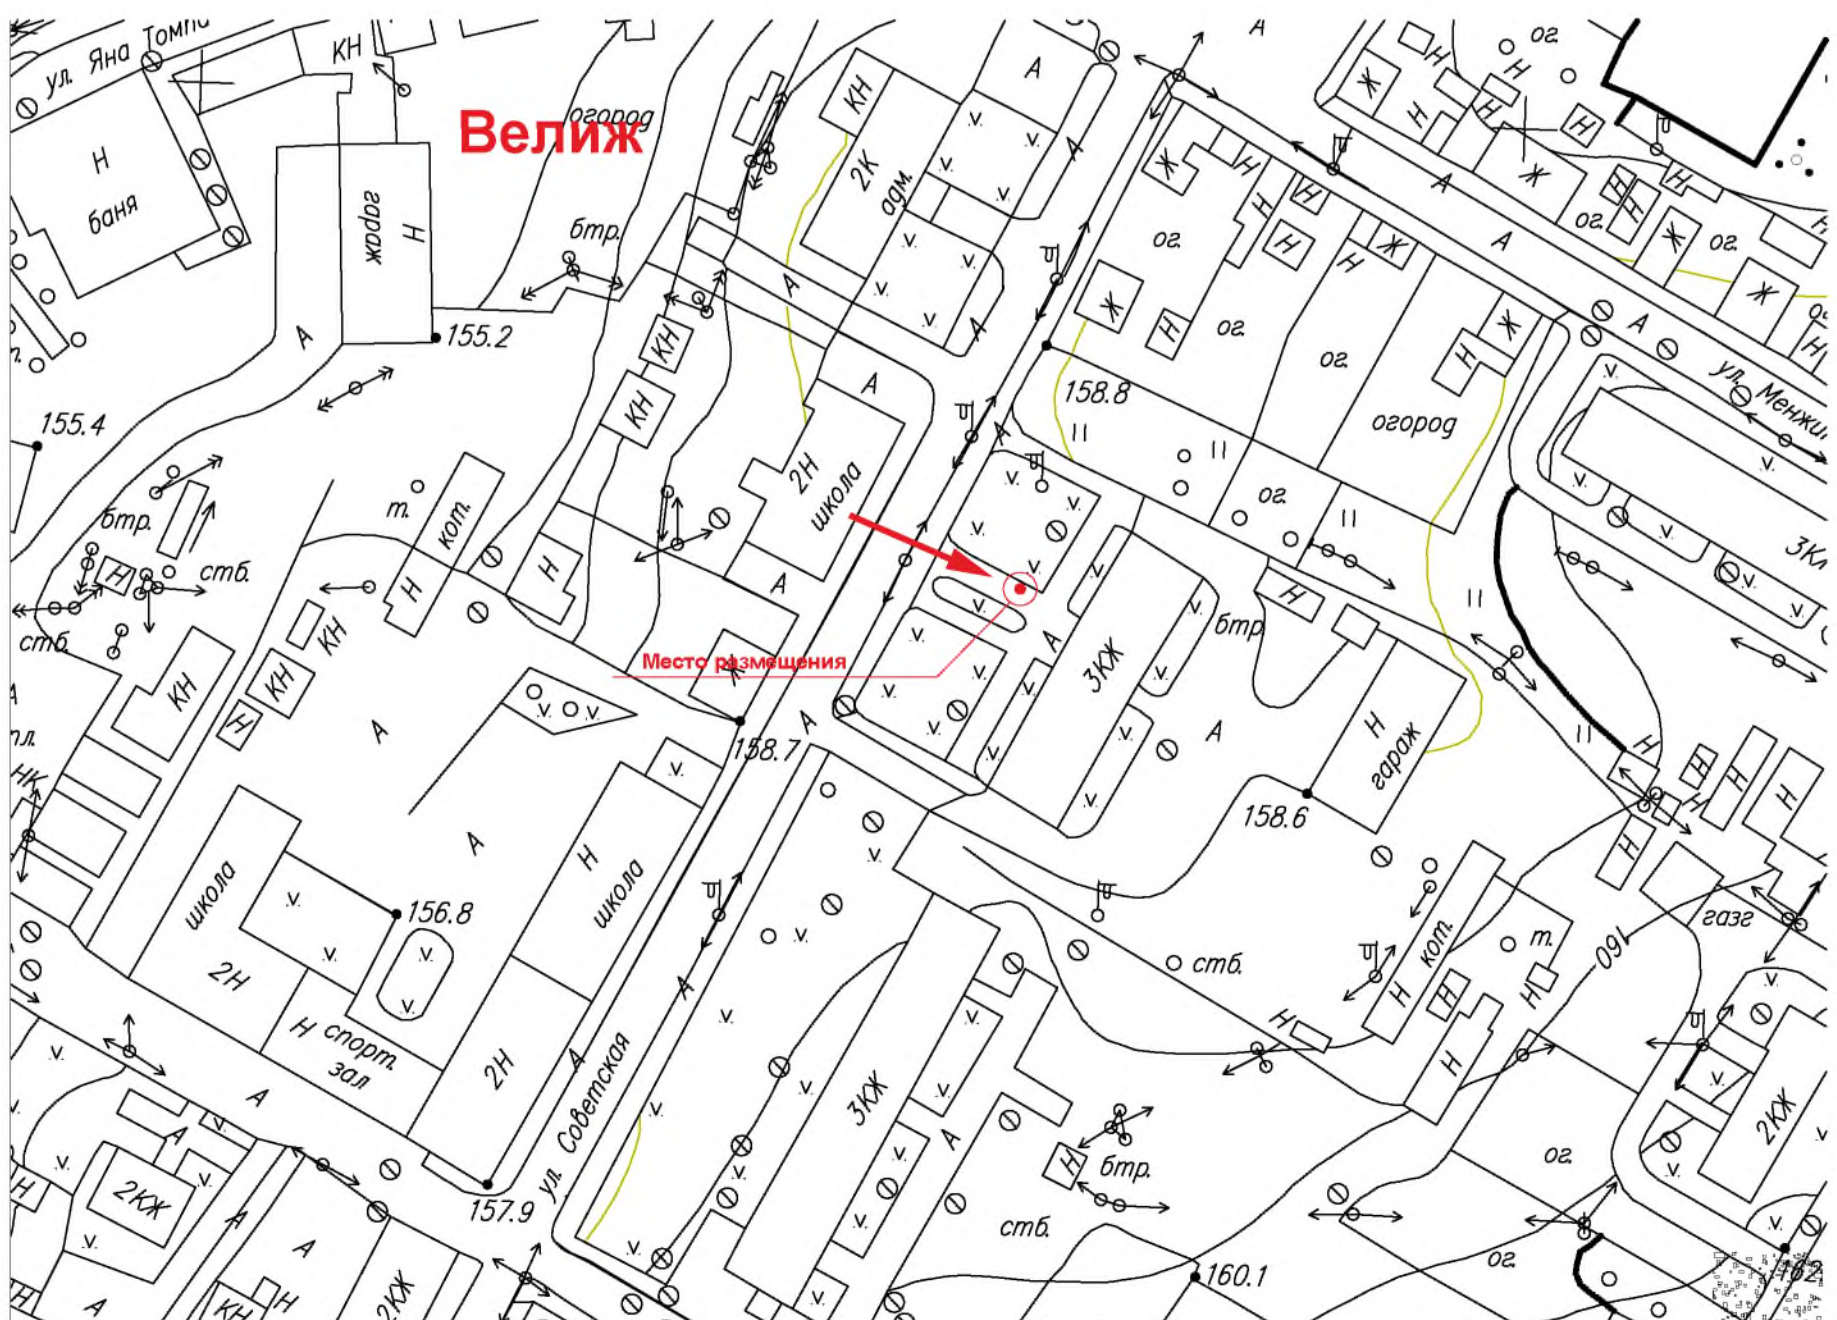

№28 адресный перечень

Эскиз привязки рекламной конструкции, размером 1200х1800мм
площадь рекламной поверхности 2,16 кв.м., тип - односторонний
по адресу: ул. Ленинградская, возле д.147, г. Велиж Смоленской области



Графическая схема запрашиваемого участка
по адресу: ул. Ленинградская, возле д.147, г. Велиж Смоленской области



№29 адресный перечень

Эскиз привязки рекламной конструкции, размером 1200х1800мм
площадь рекламной поверхности 2,16кв.м., тип - односторонний
по адресу: ул. Ленинградская, возле д.147, г. Велиж Смоленской области



Графическая схема запрашиваемого участка
по адресу: ул. Ленинградская, возле д.147, г. Велиж Смоленской области




№30 адресный перечень

Эскиз привязки рекламной конструкции, размером 1200х1800мм
площадь рекламной поверхности 2,16кв.м., тип - односторонний
по адресу: ул. Р. Люксембург, возле д.9А, г. Велиж Смоленской области




Графическая схема запрашиваемого участка
по адресу: ул. Р. Люксембург, возле д.9А, г. Велиж Смоленской области

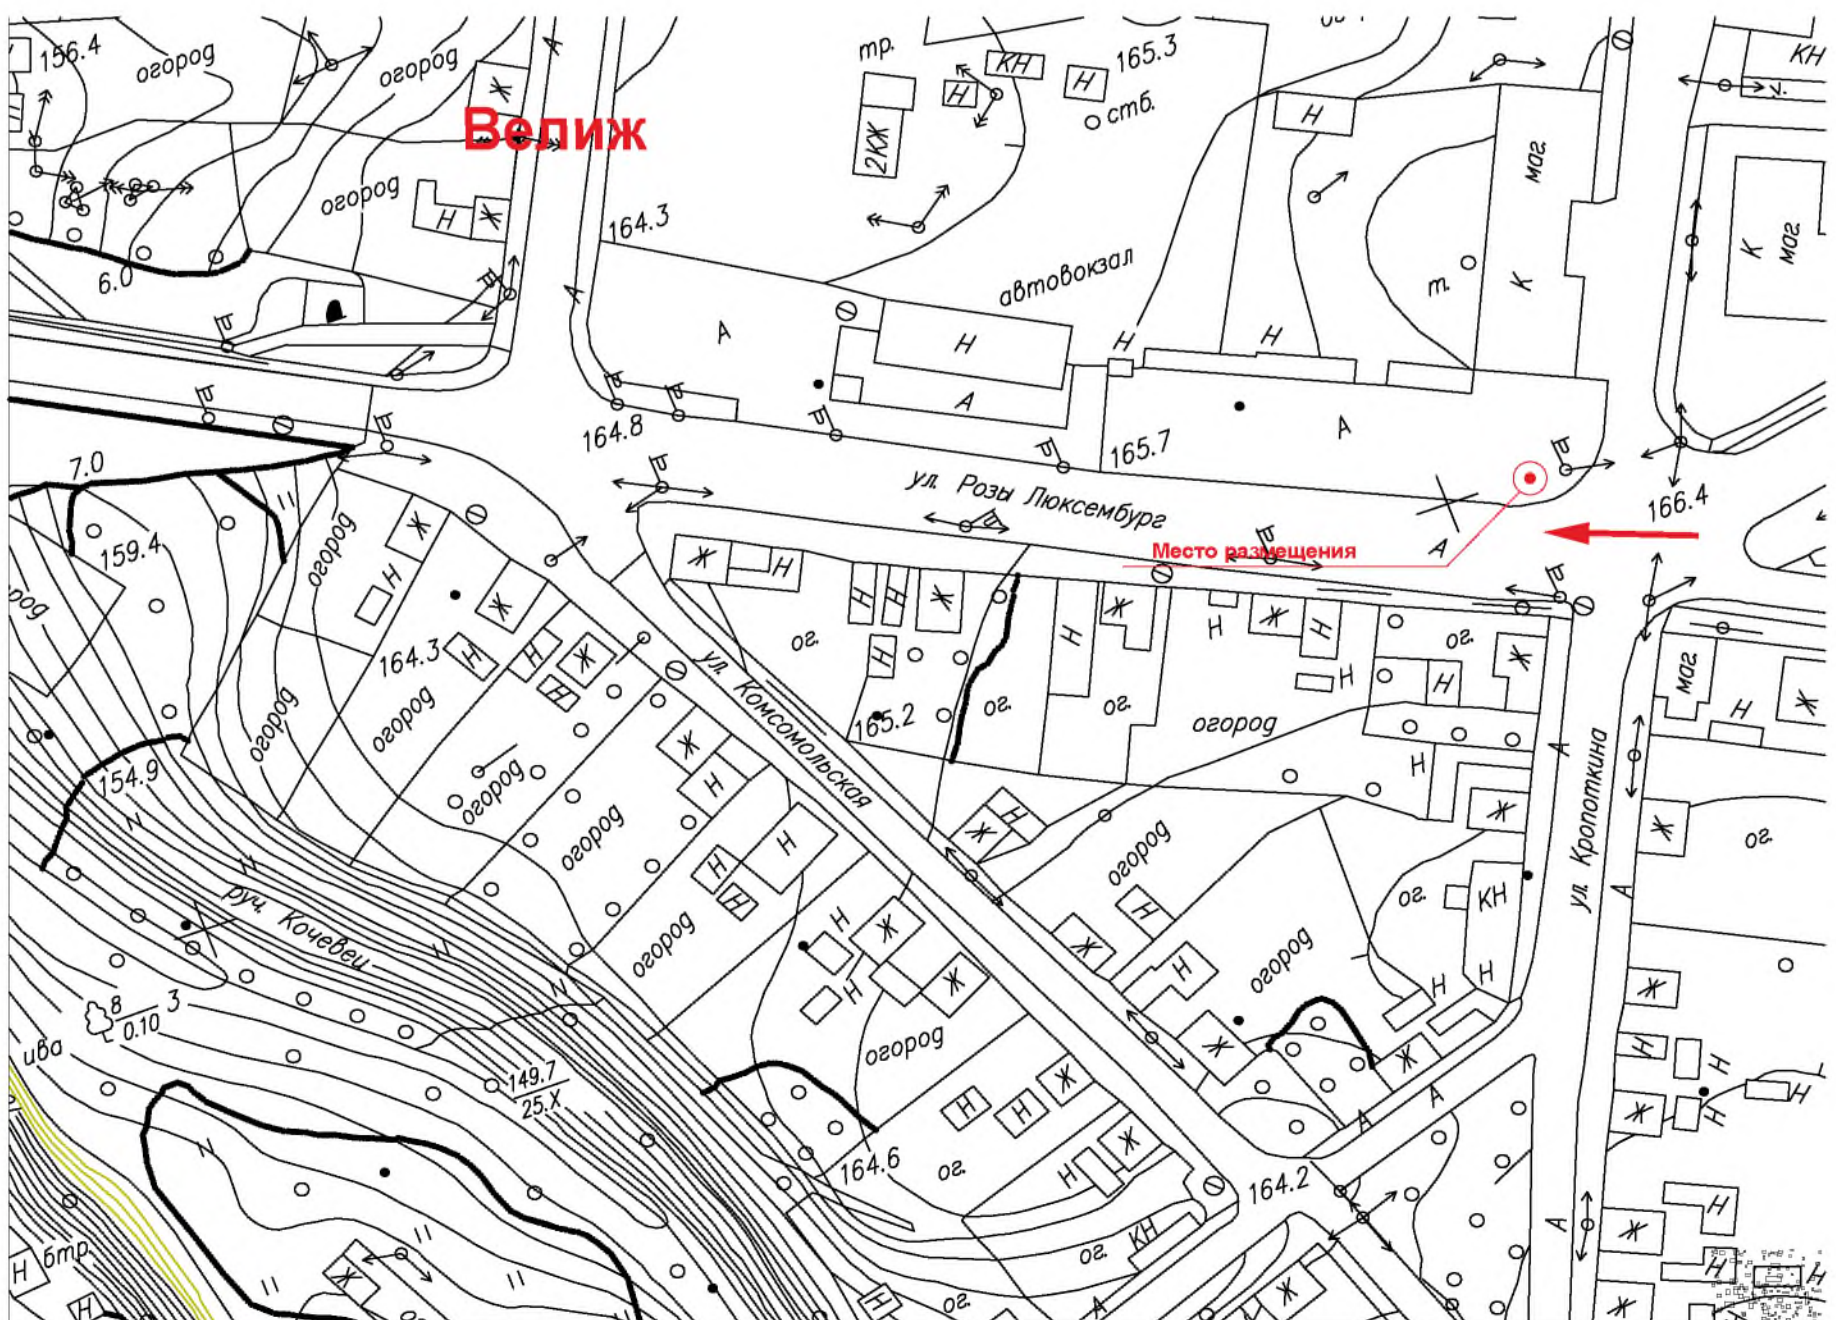

№31 адресный перечень
Эскиз привязки рекламной конструкции, размером 1200х1800мм
площадь рекламной поверхности 2,16кв.м., тип - односторонний
по адресу: ул. Р. Люксембург, возле Автовокзала, г. Велиж Смоленской области



Графическая схема запрашиваемого участка
по адресу: ул. Р. Люксембург, возле Автовокзала, г. Велиж Смоленской области

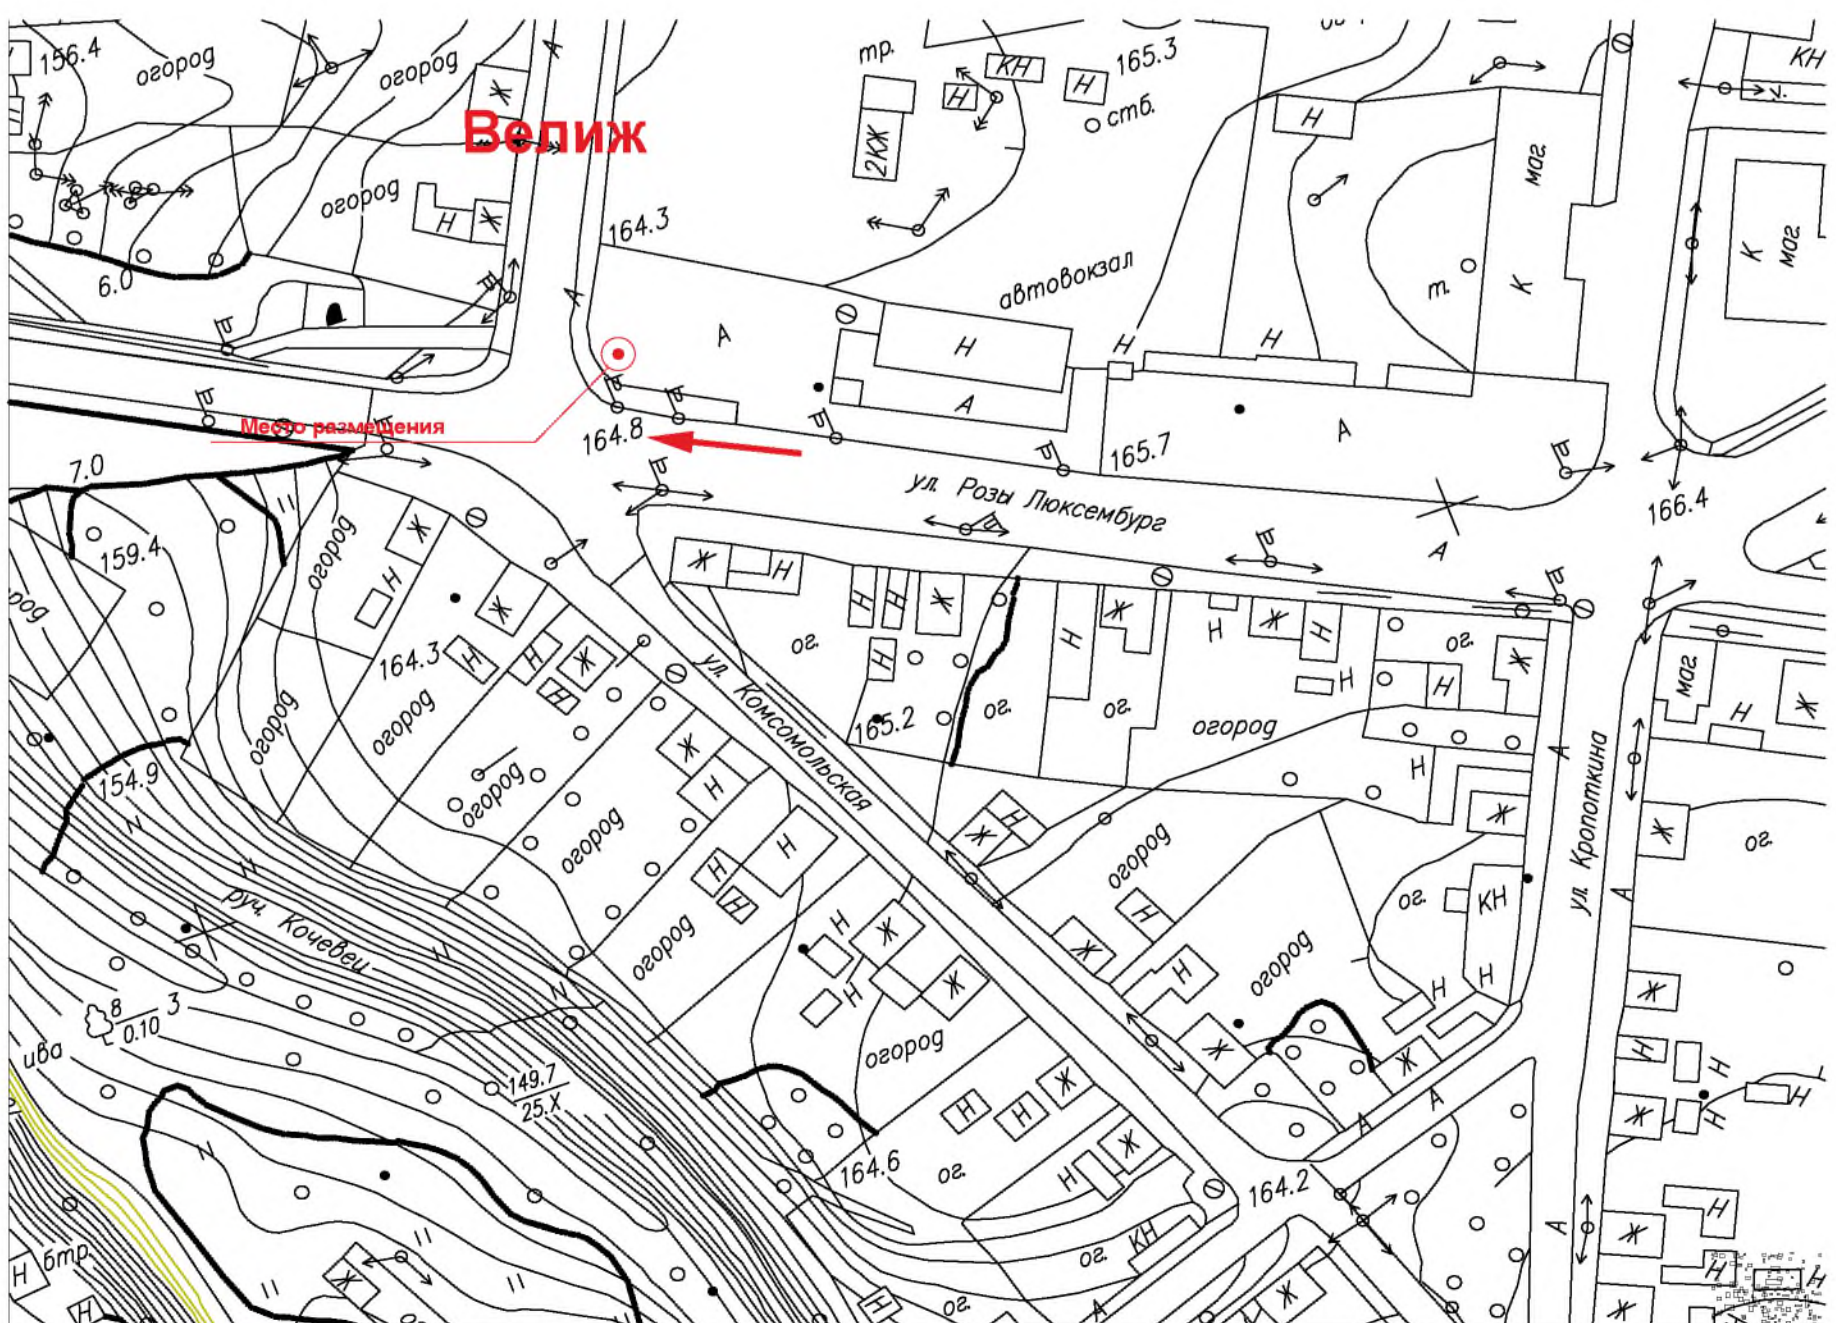

№31 адресный перечень
Эскиз привязки рекламной конструкции, размером 10000х700мм
площадь рекламной поверхности 7кв.м., тип - односторонний
по адресу: ул. Р. Люксембург, возле д. 9А, г. Велиж Смоленской области



Графическая схема запрашиваемого участка
по адресу: ул. Р. Люксембург, возле д. 9А, г. Велиж Смоленской области

