№1 адресный перечень
Эскиз привязки рекламной конструкции, размером 6000х3000мм
площадь 36кв.м., тип - двусторонний
по адресу: автодорога 66К-11, перед въездом в г. Велиж Смоленской области

Графическая схема запрашиваемого участка
по адресу: автодорога 66К-11, перед въездом в г. Велиж Смоленской области

№2 адресный перечень
Эскиз привязки рекламной конструкции, размером 6000х3000мм
площадь 36кв.м., тип - двусторонний
по адресу: автодорога 66К-11, после выезда из г. Велиж Смоленской области

Графическая схема запрашиваемого участка
по адресу: автодорога 66К-11, после выезда из г. Велиж Смоленской области

№3 адресный перечень
Эскиз привязки рекламной конструкции размером 1200х1800мм
площадь 4,32кв.м., тип - двусторонний
по адресу: возле дома №12, ул. Кропоткина, г. Велиж Смоленской области

Графическая схема запрашиваемого участка
по адресу: возле дома №12, ул. Кропоткина, г. Велиж Смоленской области

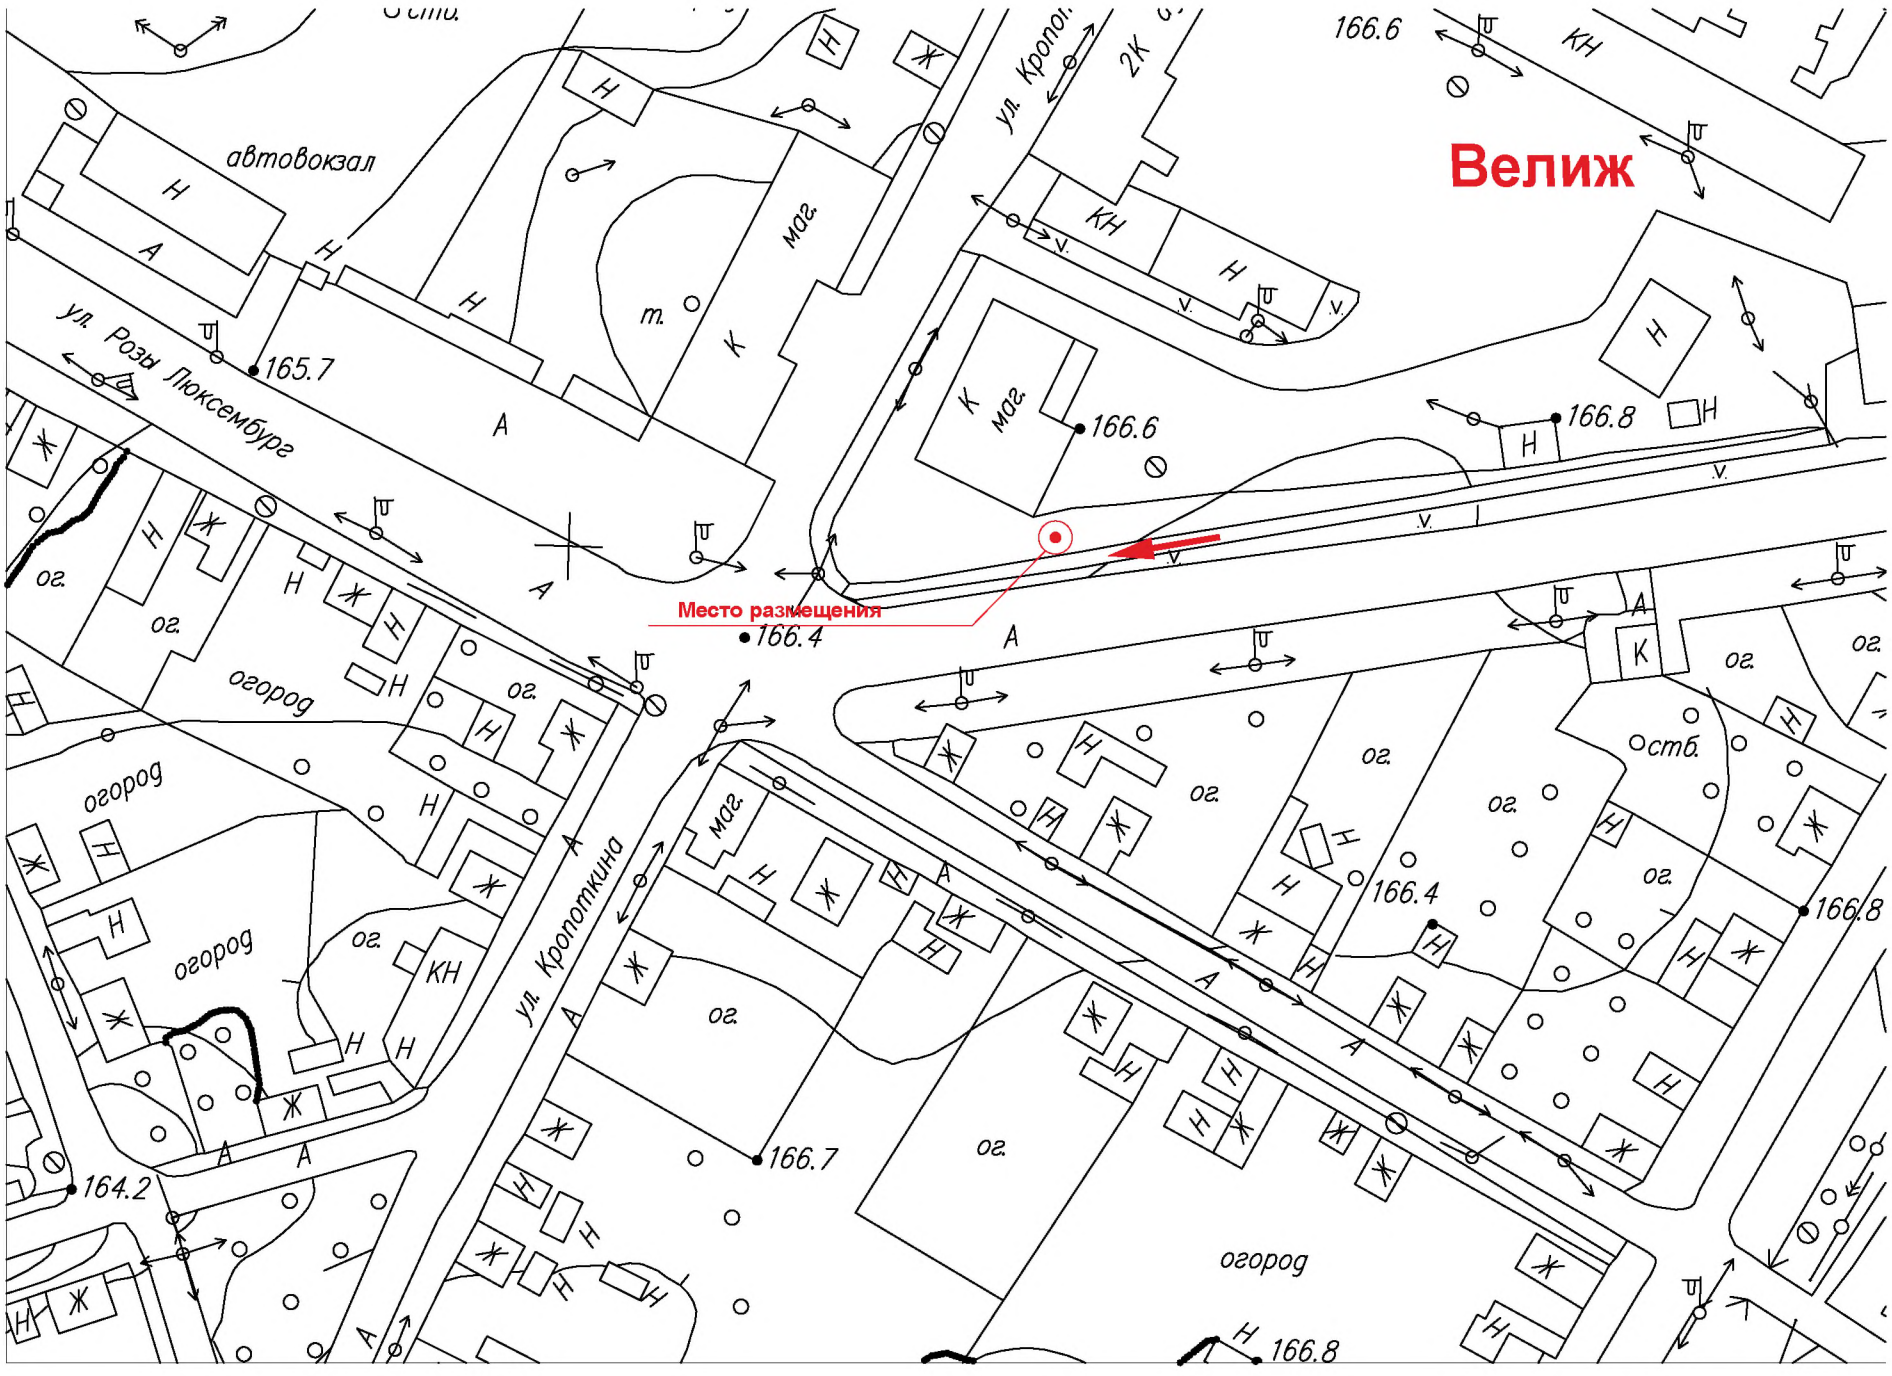

№4 адресный перечень
Эскиз привязки рекламной конструкции, размером 6000х3000мм
площадь 36кв.м., тип - двусторонний
по адресу: автодорога 66К-11, после въезда в г. Велиж Смоленской области

Графическая схема запрашиваемого участка
по адресу: автодорога 66К-11, после въезда в г. Велиж Смоленской области

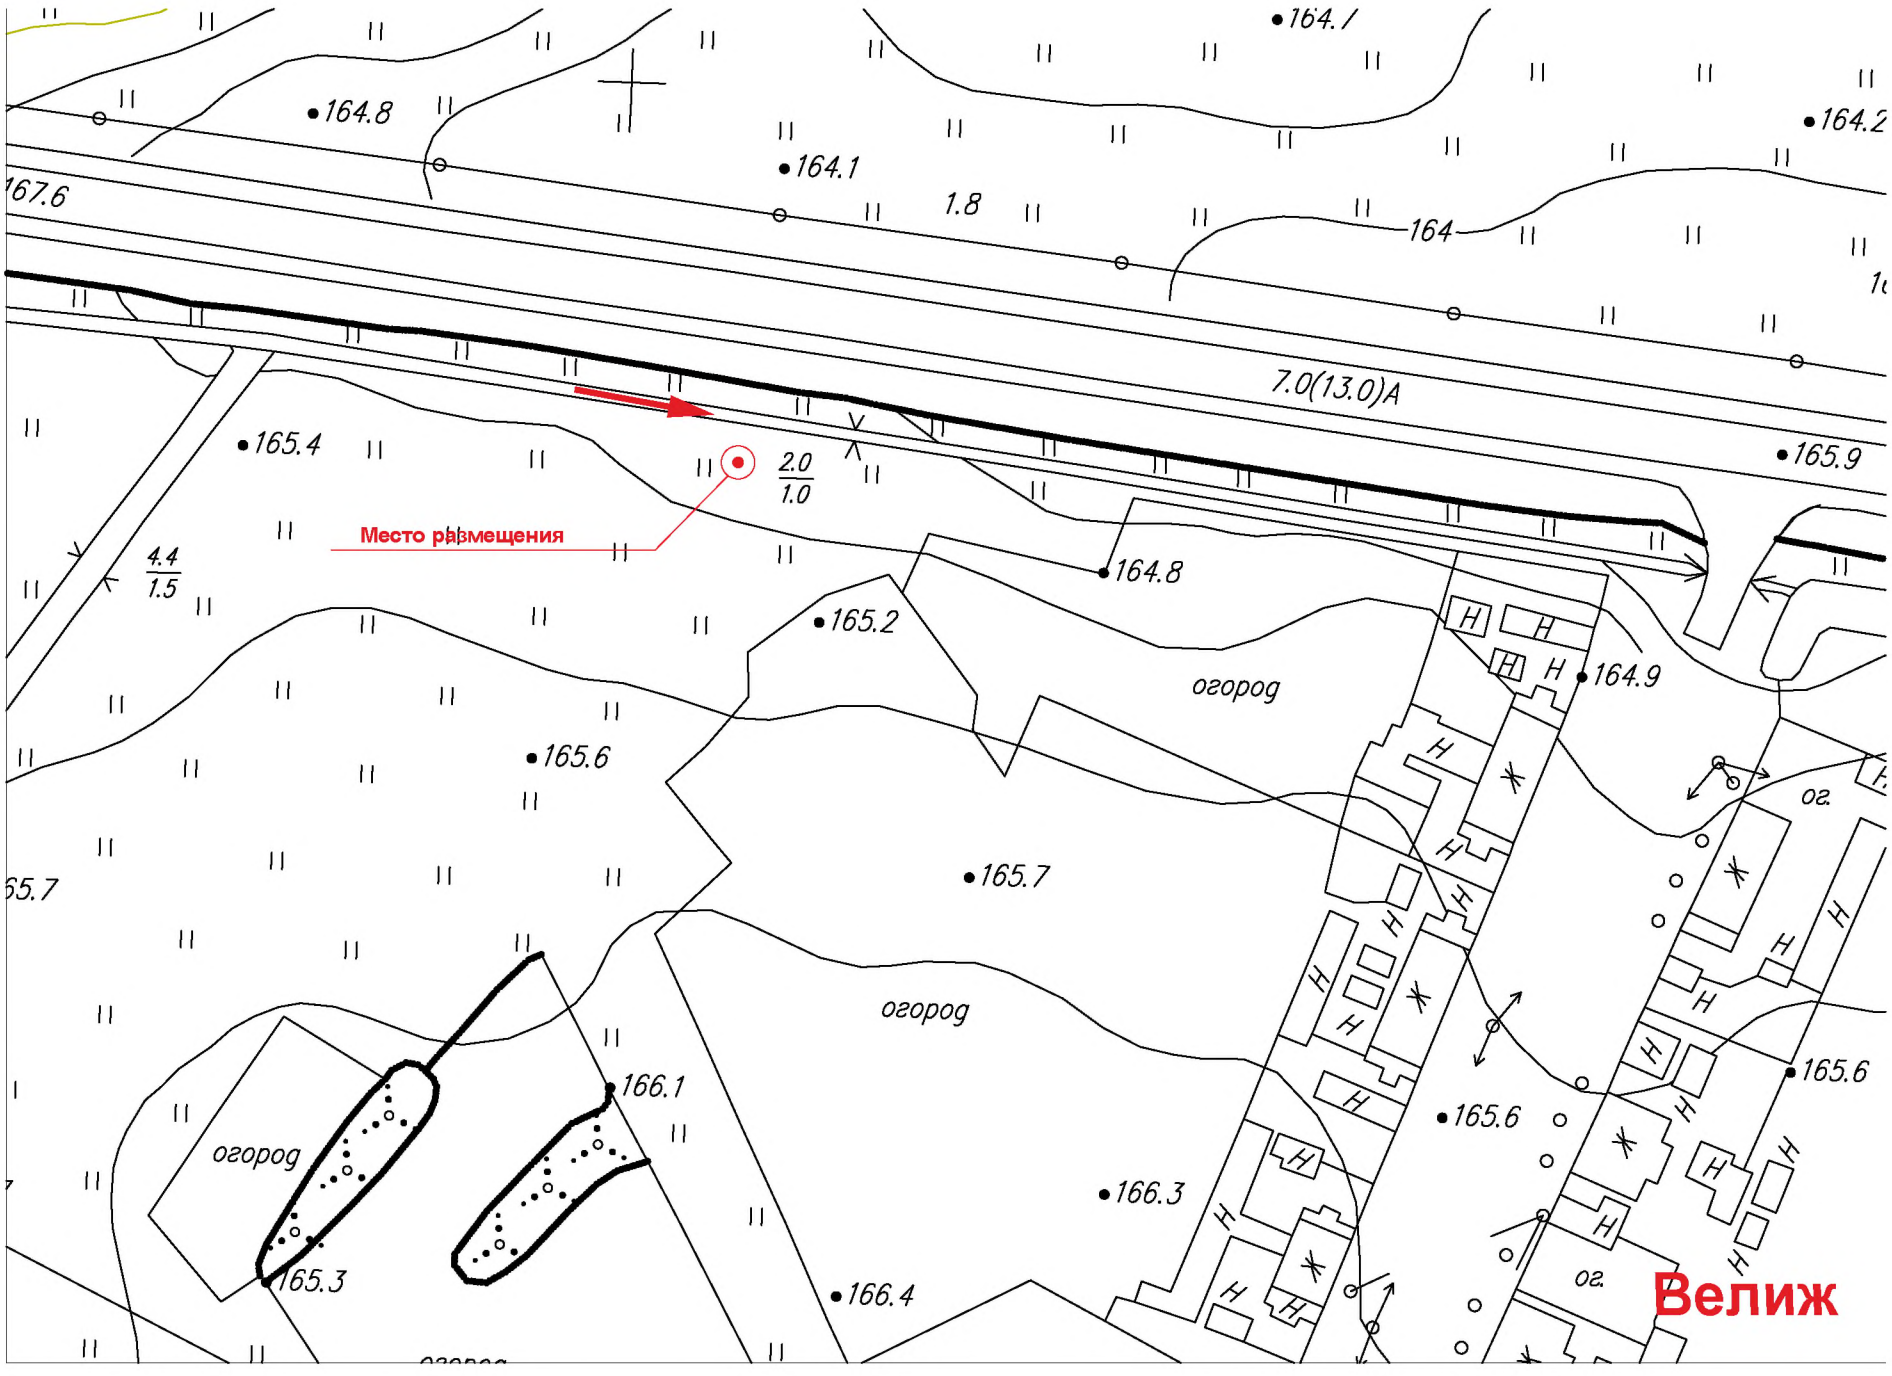

№5 адресный перечень
Эскиз привязки рекламной конструкции, размером 6000х3000мм
площадь 36кв.м., тип - двусторонний
по адресу: автодорога 66К-11, ул. Невельское ш., г. Велиж Смоленской области

Графическая схема запрашиваемого участка
по адресу: автодорога 66К-11, ул. Невельское ш., г. Велиж Смоленской области

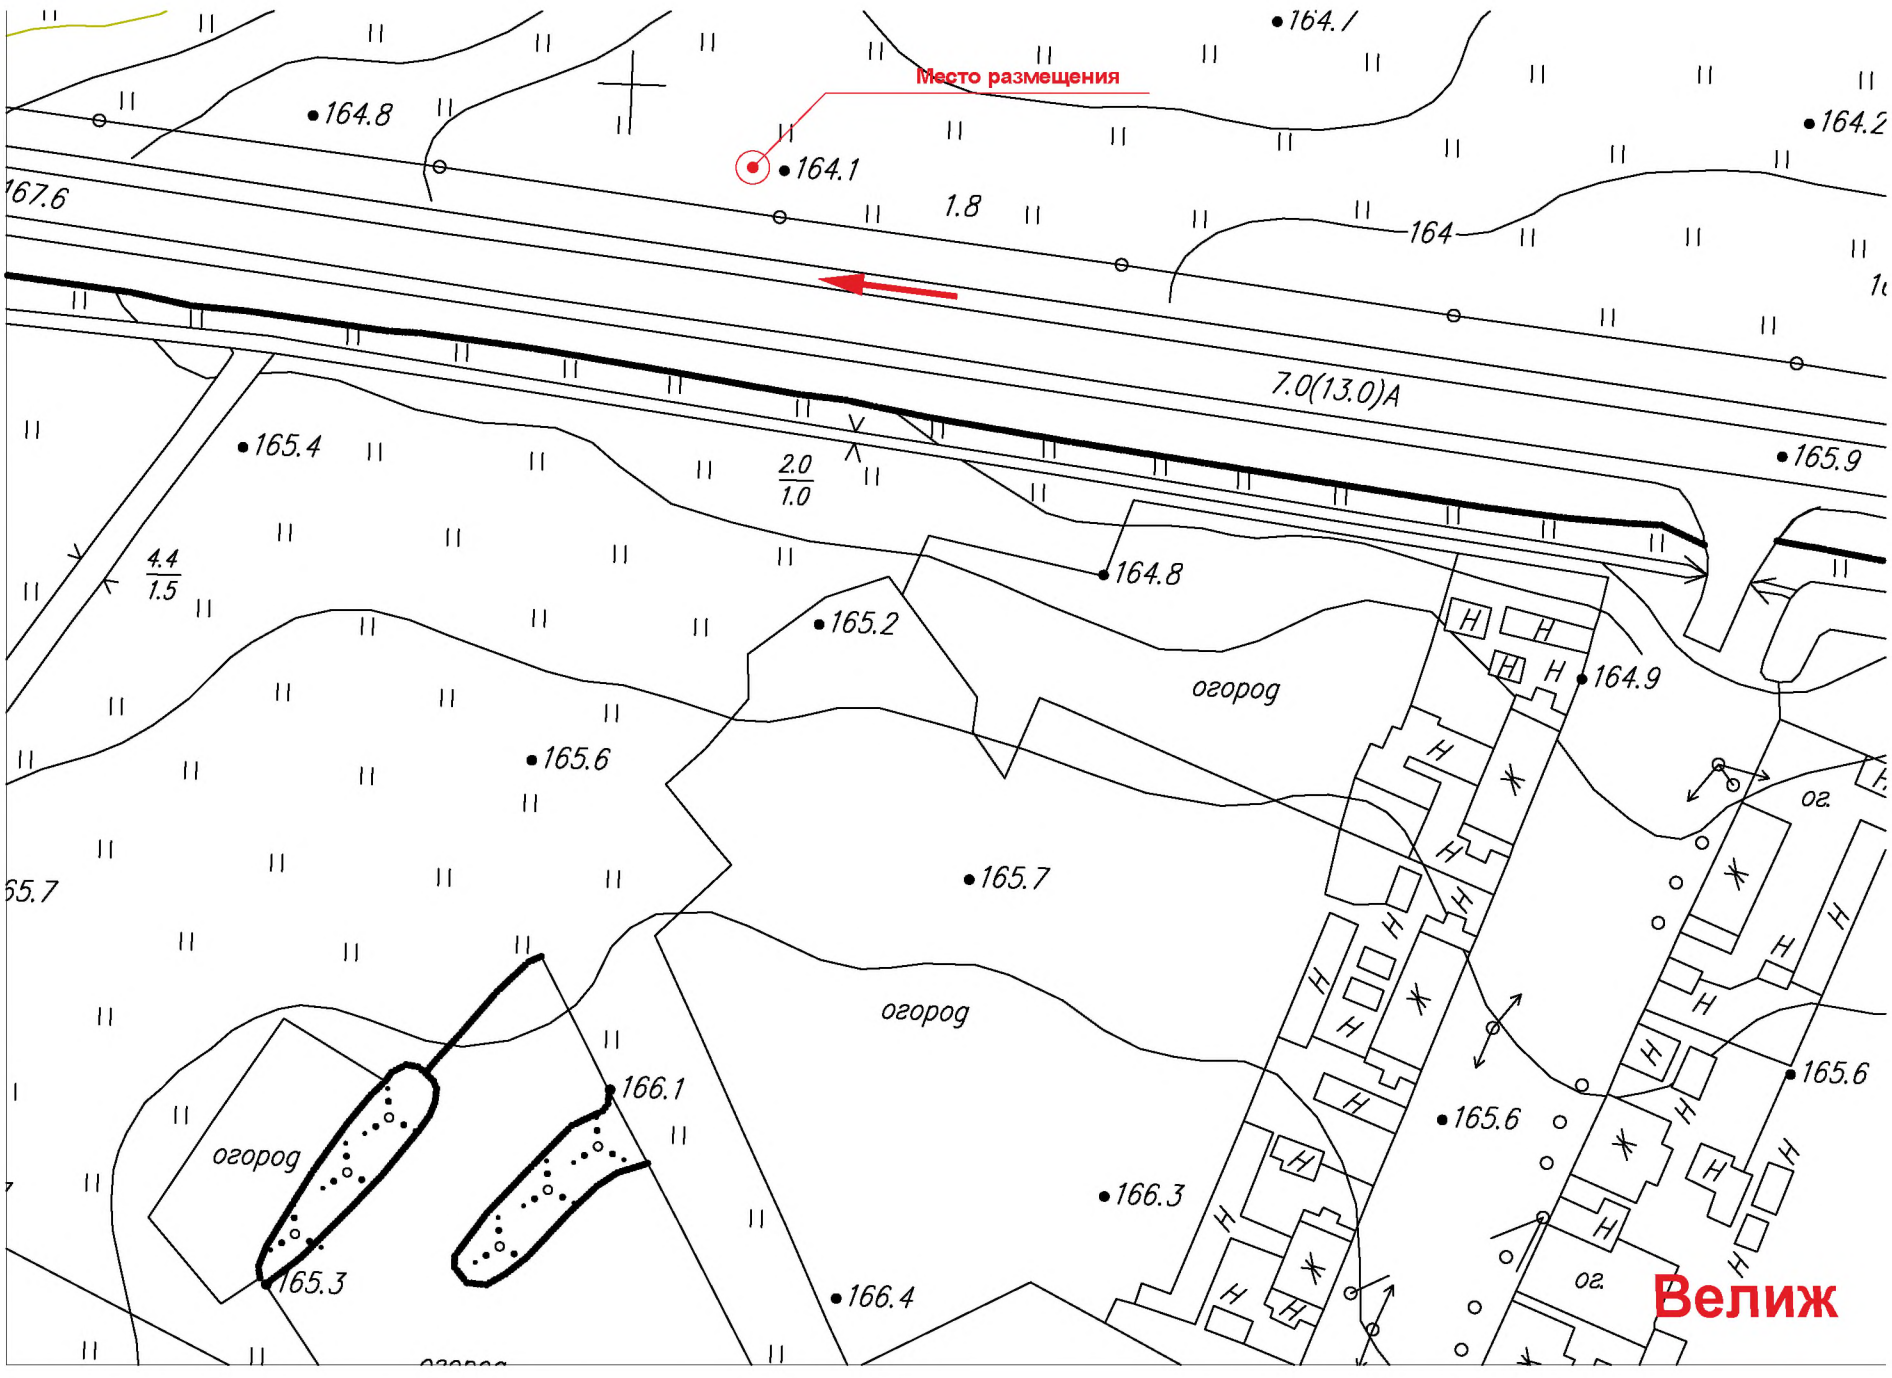

№6 адресный перечень
Эскиз привязки рекламной конструкции, размером 6000х3000мм
площадь 36кв.м., тип - двусторонний
по адресу: автодорога Р131, рядом с д. Боролево, Велижский р-он Смоленской области

Графическая схема запрашиваемого участка
по адресу: автодорога Р131, рядом с д. Боролево, Велижский р-он Смоленской области

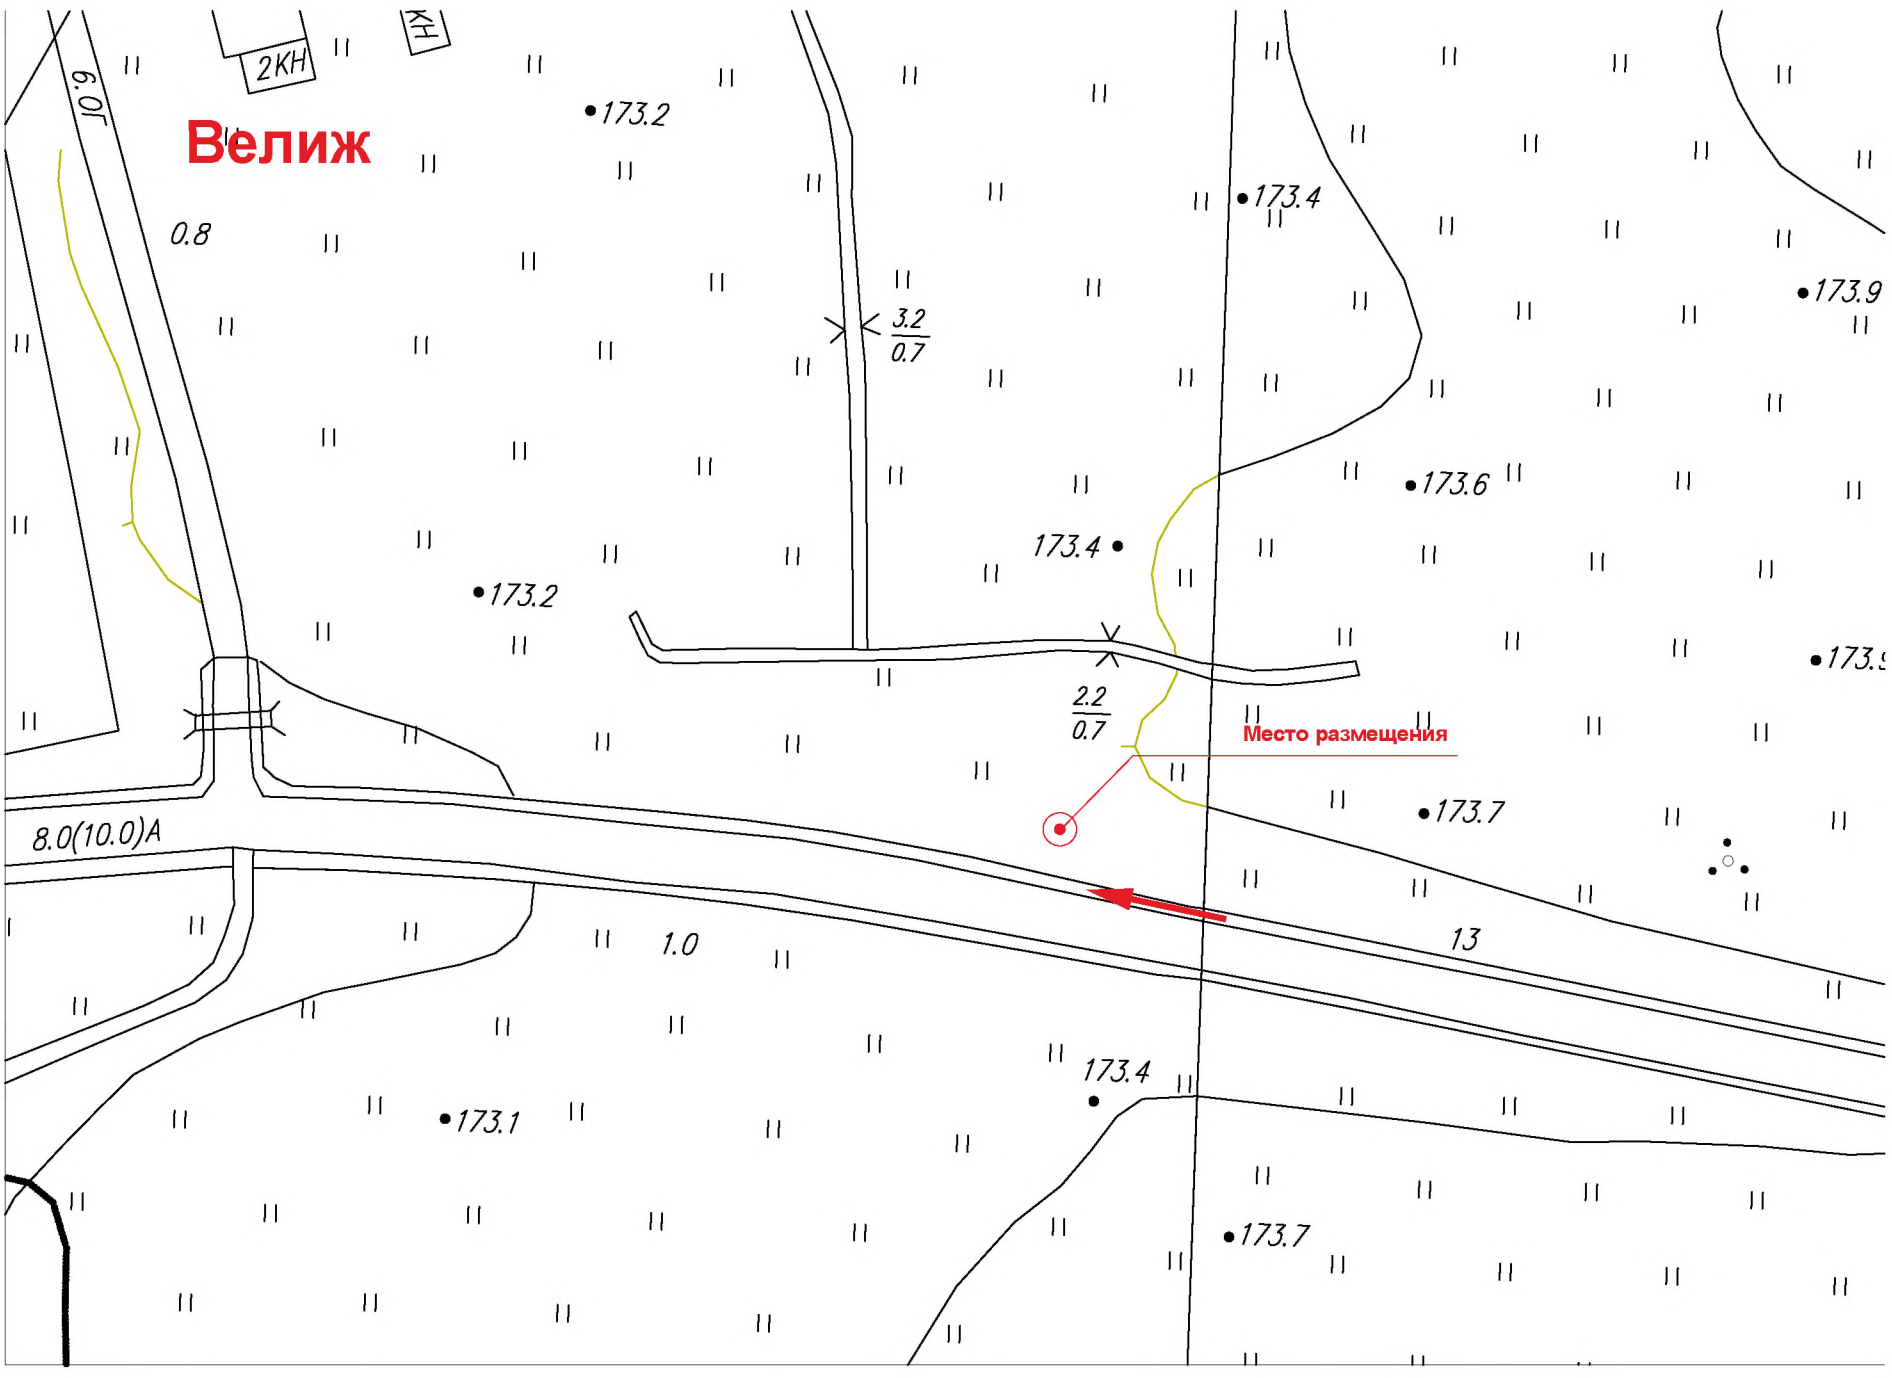

№7 адресный перечень
Эскиз привязки рекламной конструкции, размером 6000х3000мм
площадь 36кв.м., тип - двусторонний
по адресу: автодорога Р131, Велижский р-он Смоленской области

Графическая схема запрашиваемого участка
по адресу: автодорога Р131, Велижский р-он Смоленской области

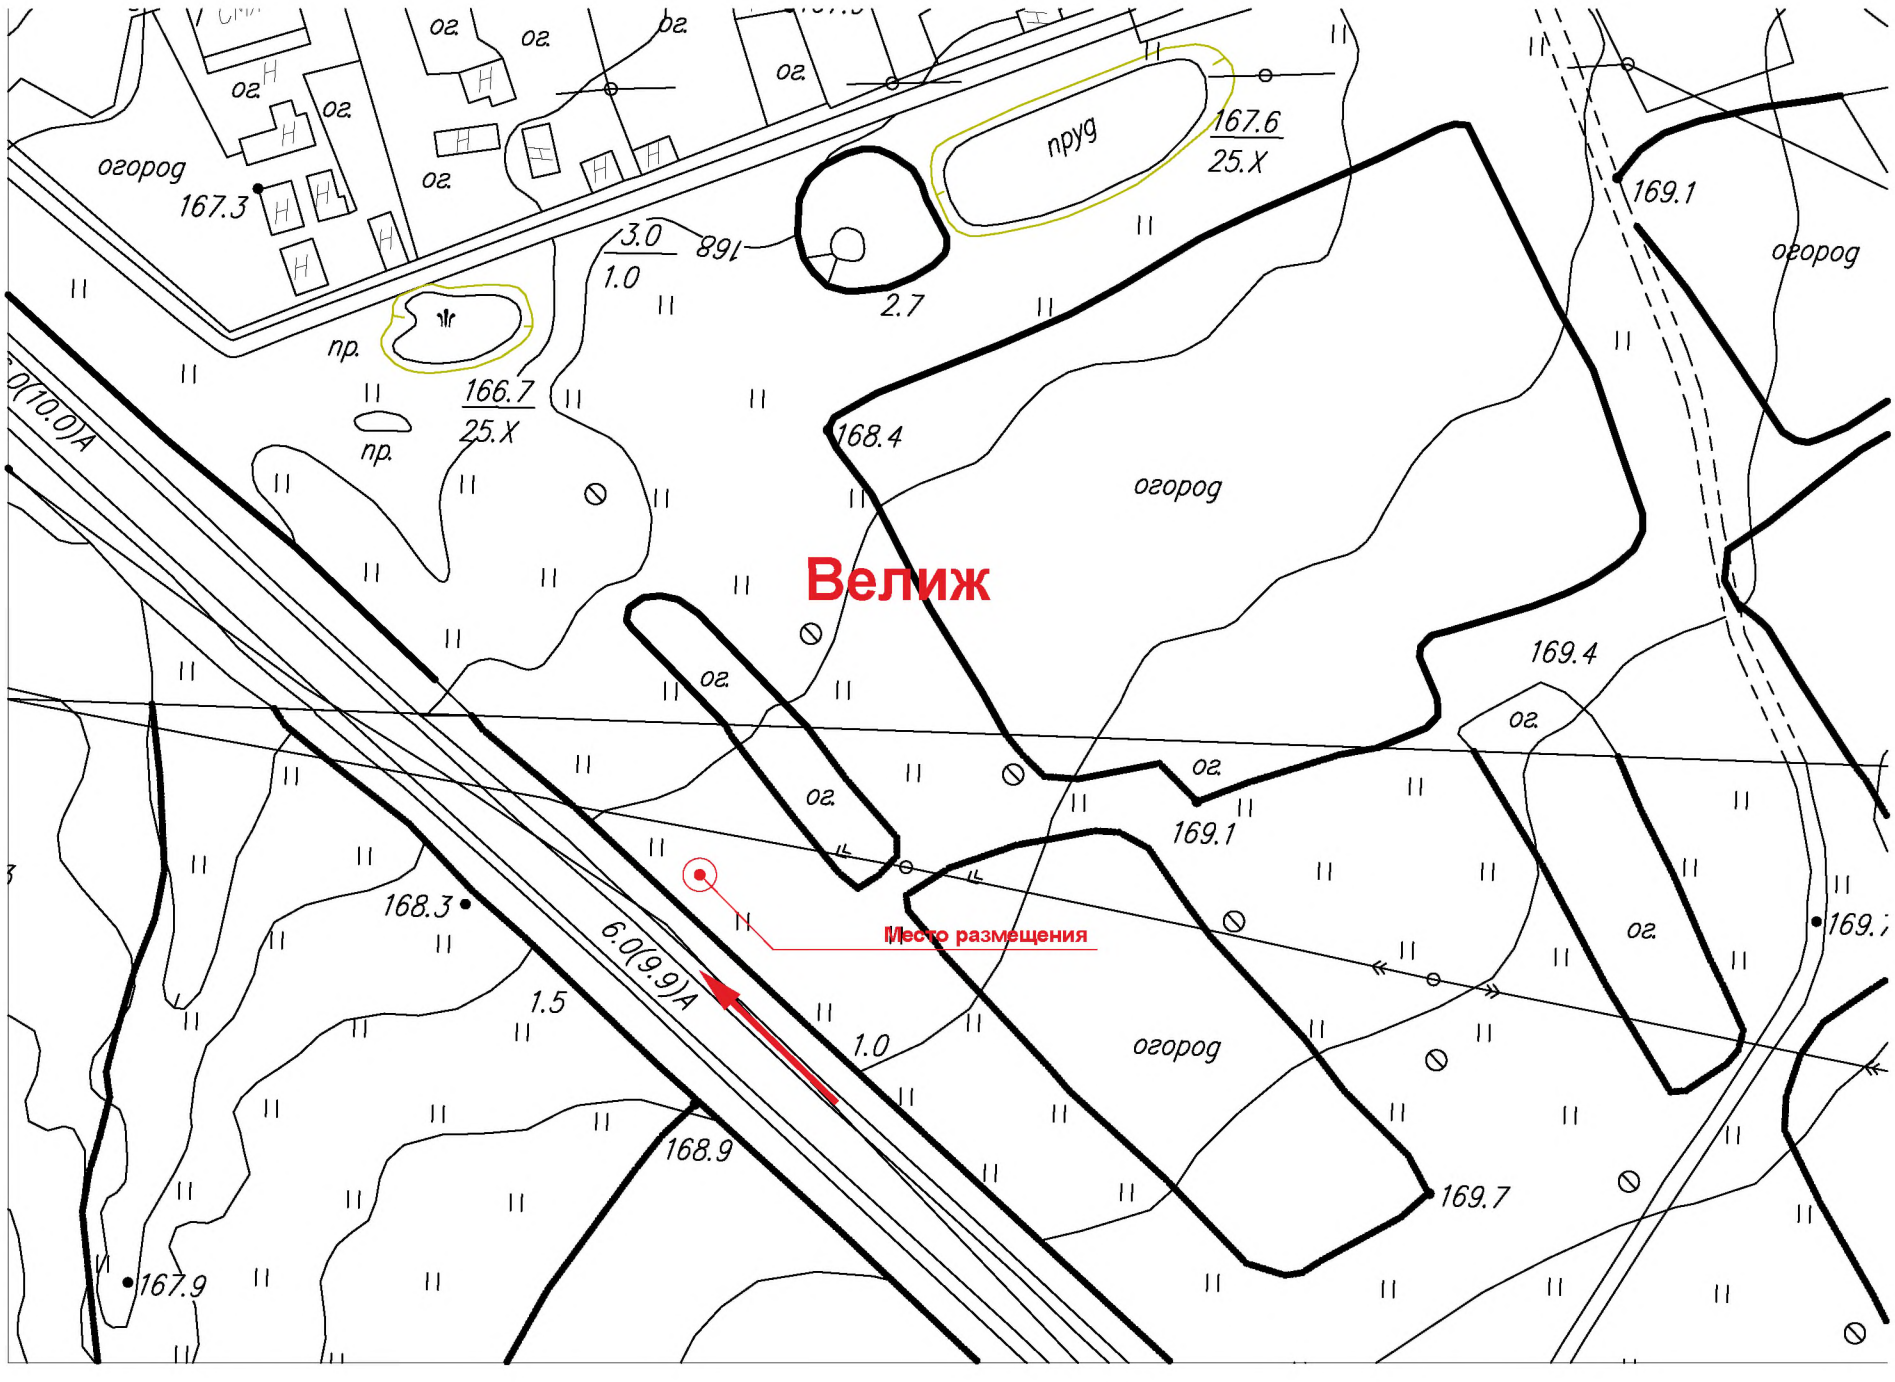

№8 адресный перечень
Эскиз привязки рекламной конструкции, размером 6000х3000мм
площадь 36кв.м., тип - двусторонний
по адресу: д. Лаврентьево, Велижский р-он Смоленской области

Графическая схема запрашиваемого участка
по адресу: д. Лаврентьево, Велижский р-он Смоленской области

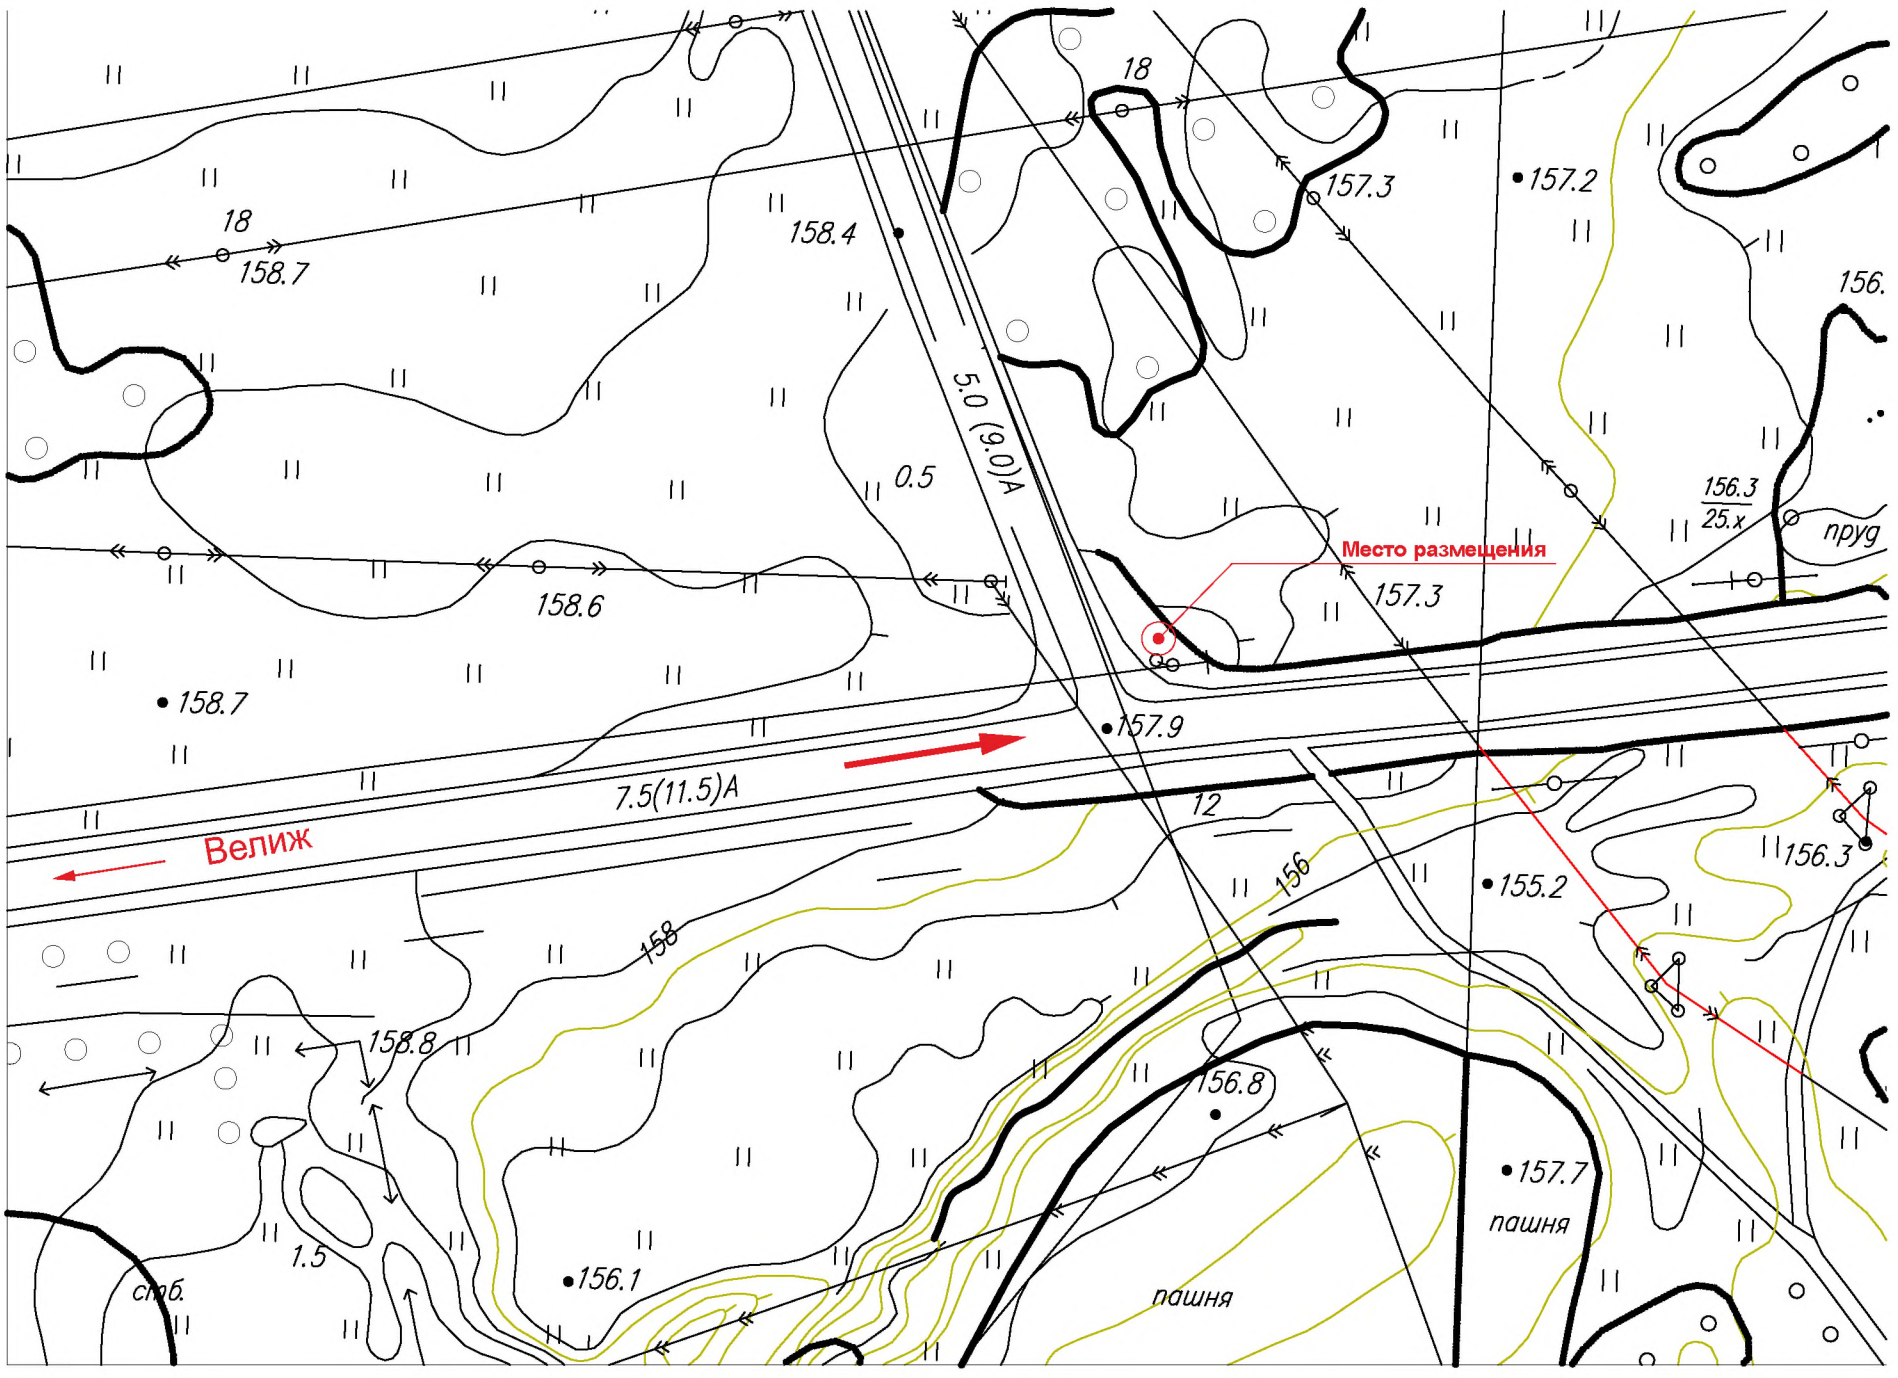

№9 адресный перечень
Эскиз привязки рекламной конструкции, размером 6000х3000мм
площадь 36кв.м., тип - двусторонний
по адресу: ул. Довыденкова, Велижский р-он Смоленской области

Графическая схема запрашиваемого участка
по адресу: ул. Довыденкова, Велижский р-он Смоленской области

№10 адресный перечень
Эскиз привязки рекламной конструкции размером 1200х1800мм
площадь 4,32кв.м., тип - двусторонний
по адресу: автодорога 66К-11, возле дома №81, г. Велиж Смоленской области

Графическая схема запрашиваемого участка
по адресу: автодорога 66К-11, возле дома №81, г. Велиж Смоленской области

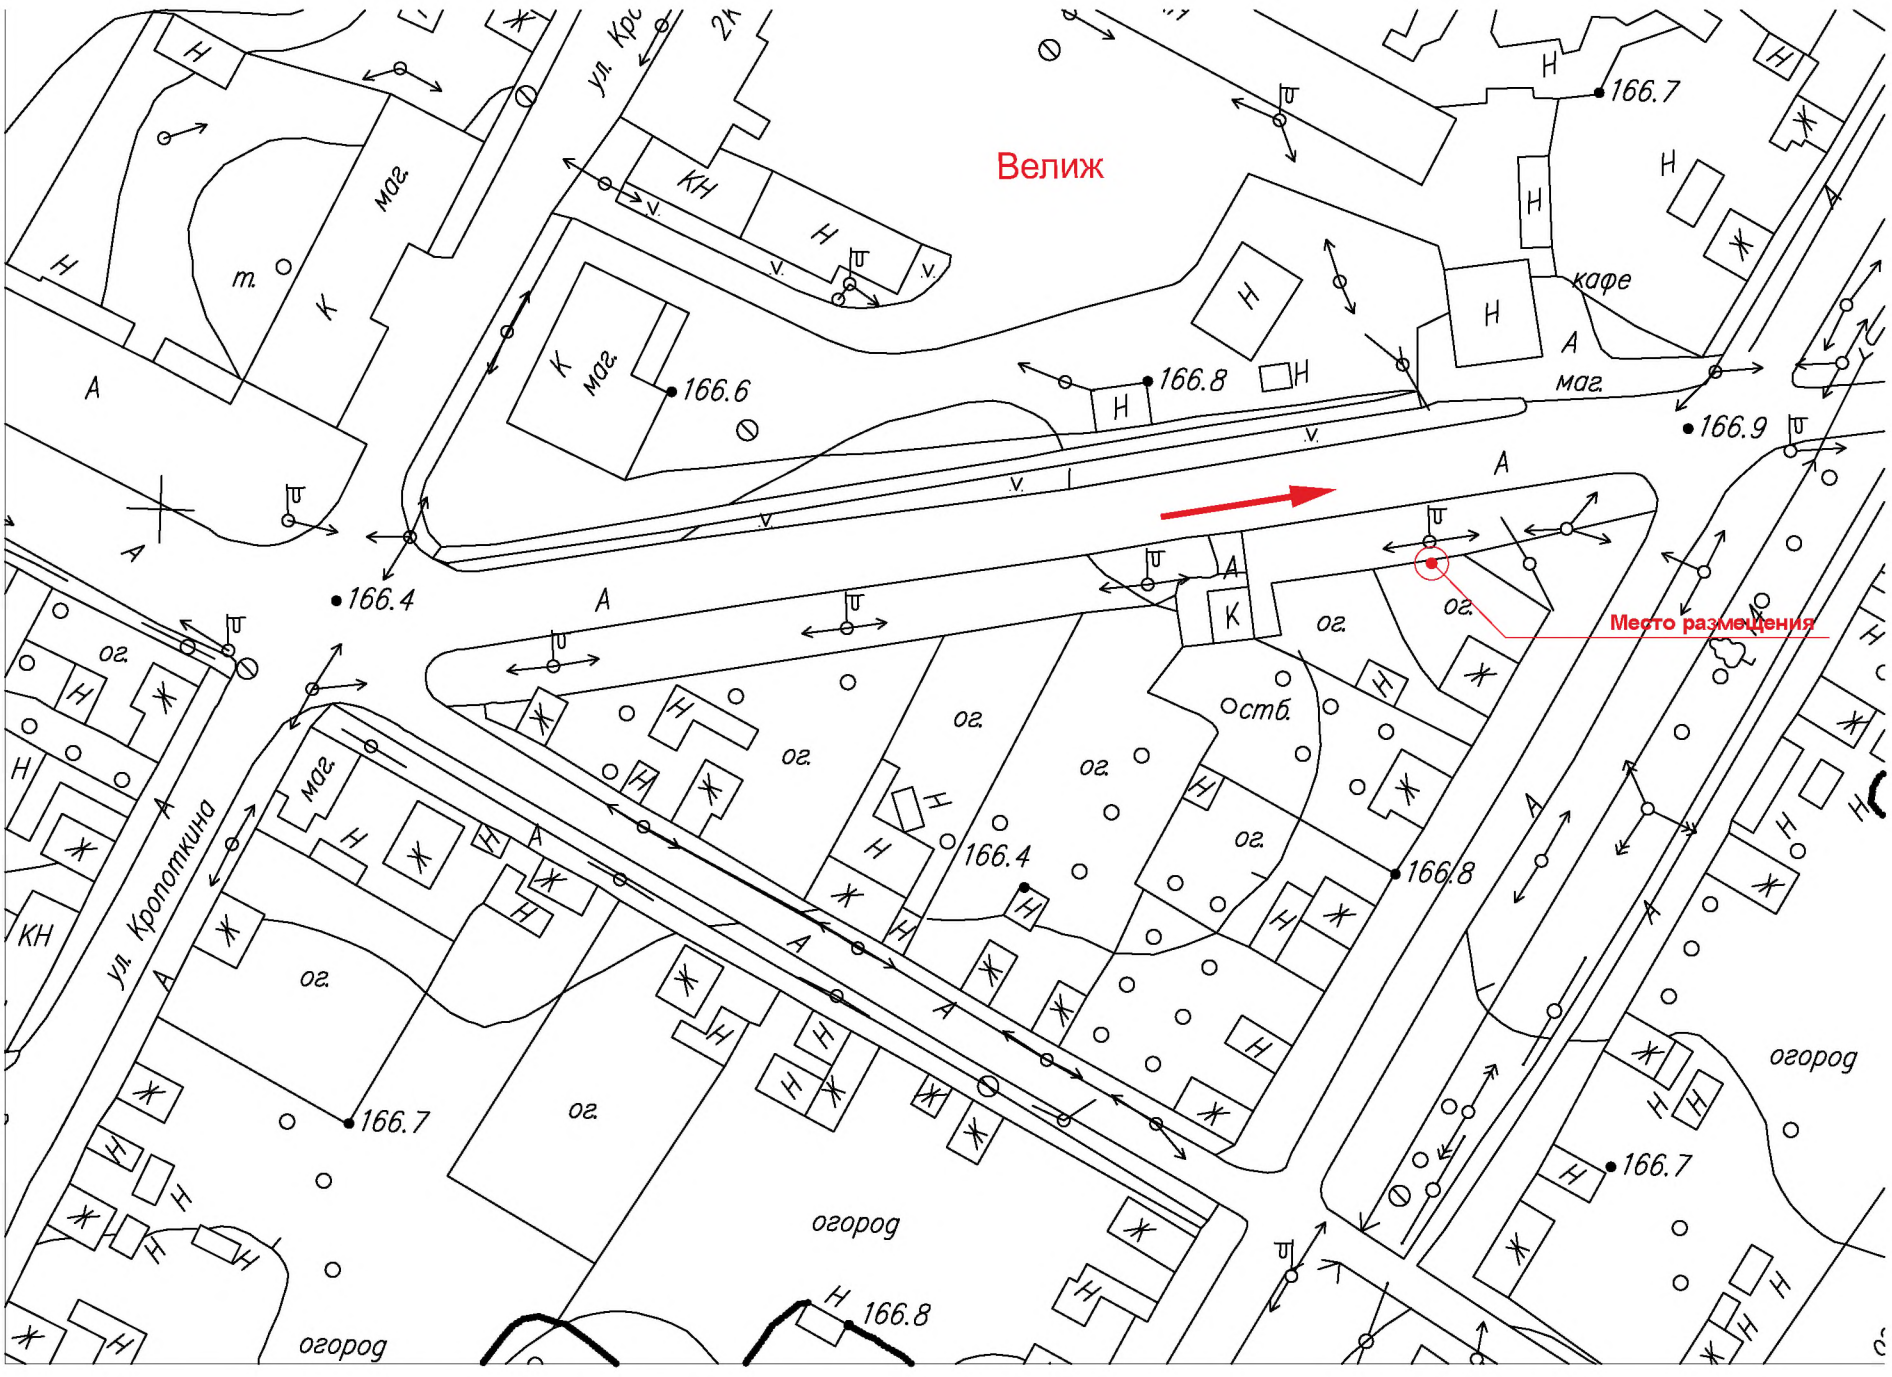

№11 адресный перечень
Эскиз привязки рекламной конструкции размером 1200х1800мм
площадь 4,32кв.м., тип - двусторонний
по адресу: автостоянка, возле дома №9А, ул. Кропоткина, г. Велиж Смоленской области

Графическая схема запрашиваемого участка
по адресу: автостоянка, возле дома №9А, ул. Кропоткина, г. Велиж Смоленской области

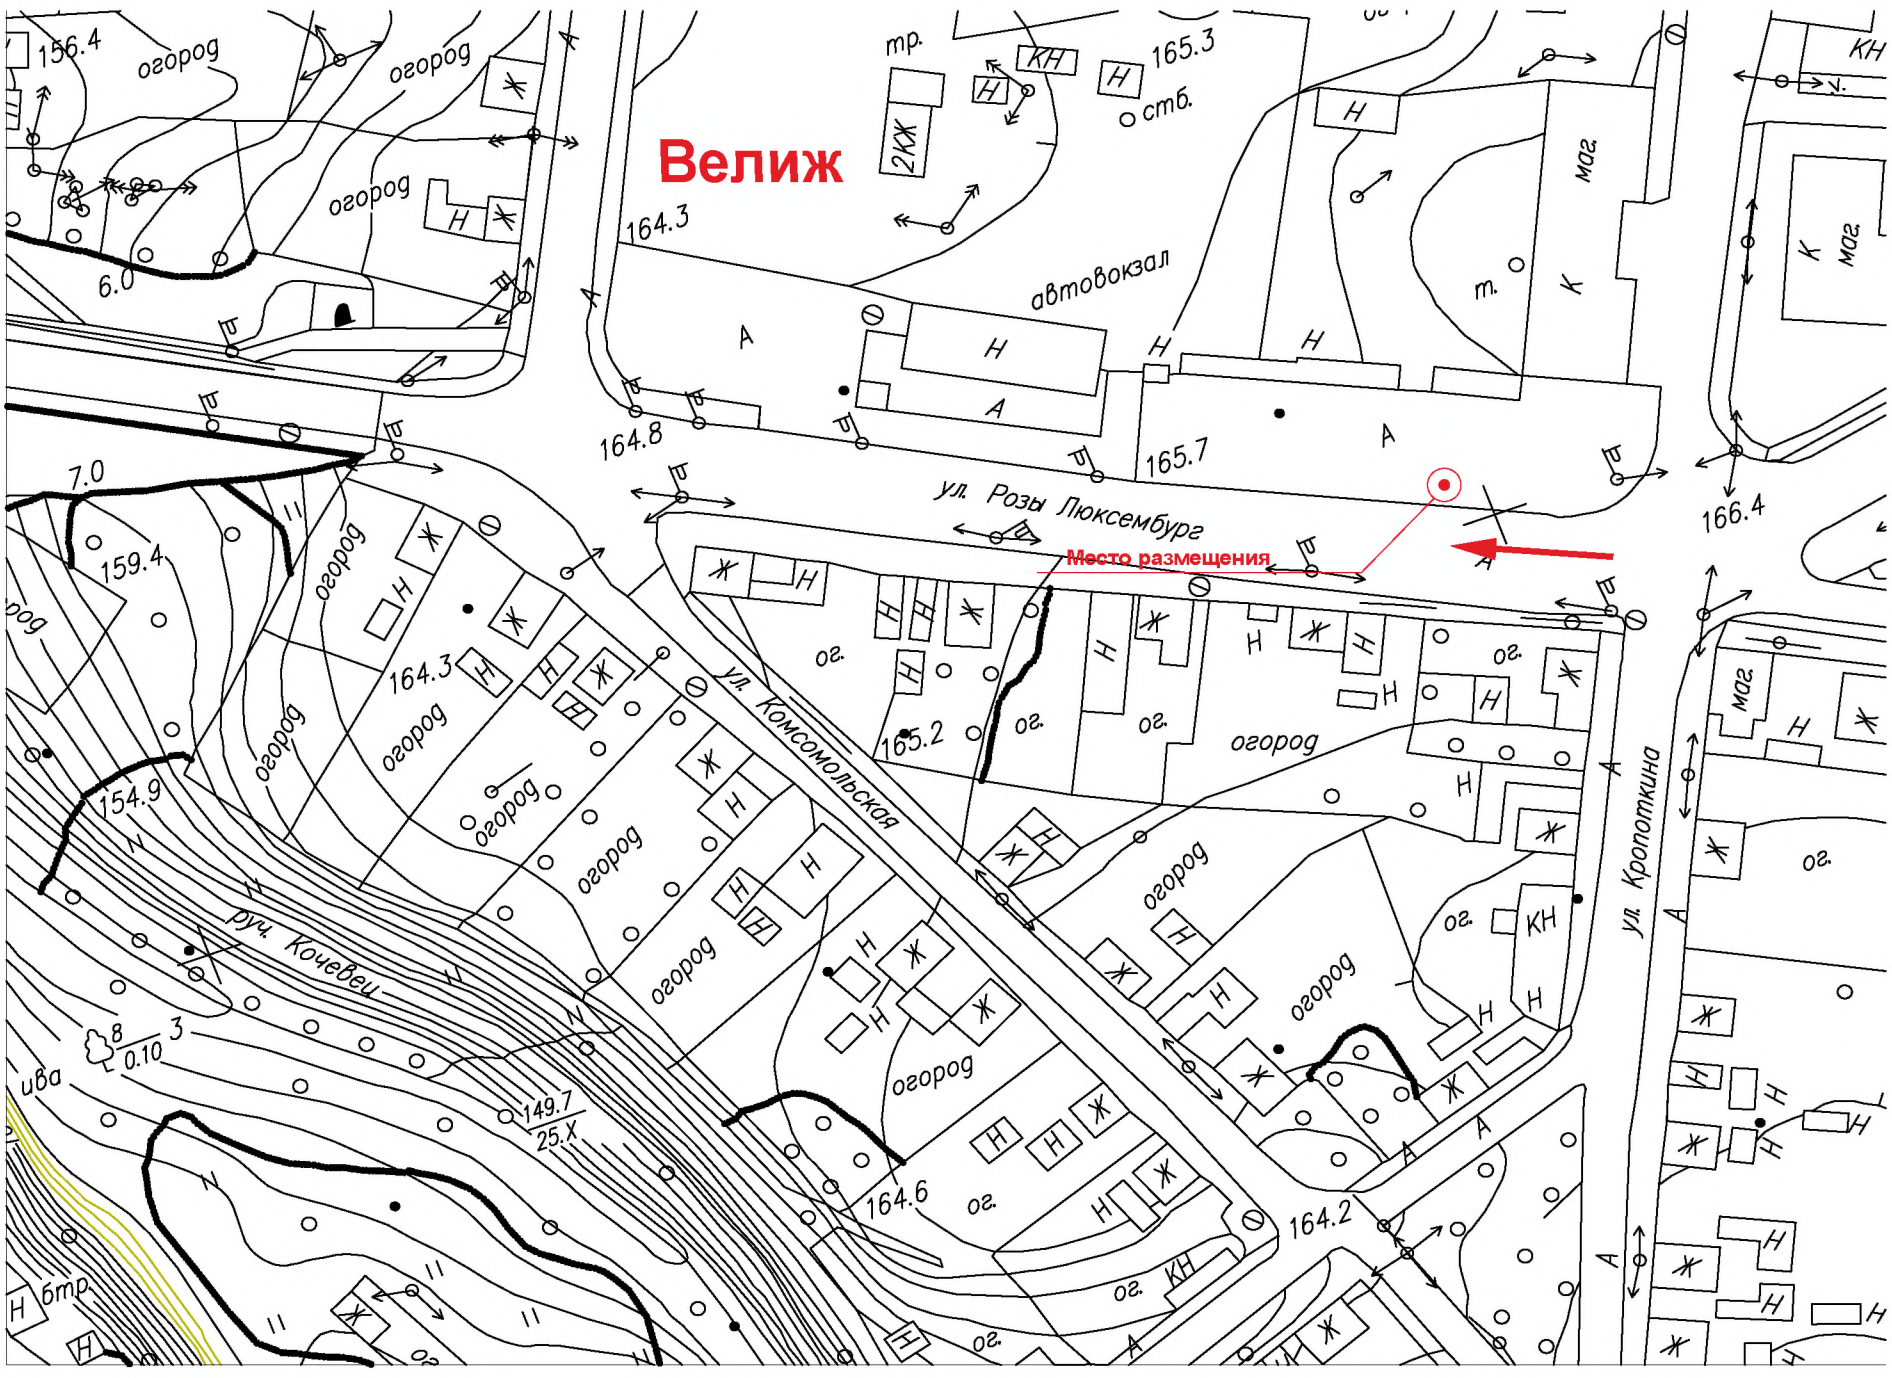

№12 адресный перечень
Эскиз привязки рекламной конструкции размером 1200х1800мм
площадь 4,32кв.м., тип - двусторонний
по адресу: автостоянка, возле дома №9А, ул. Кропоткина, г. Велиж Смоленской области

Графическая схема запрашиваемого участка
по адресу: автостоянка, возле дома №9А, ул. Кропоткина, г. Велиж Смоленской области

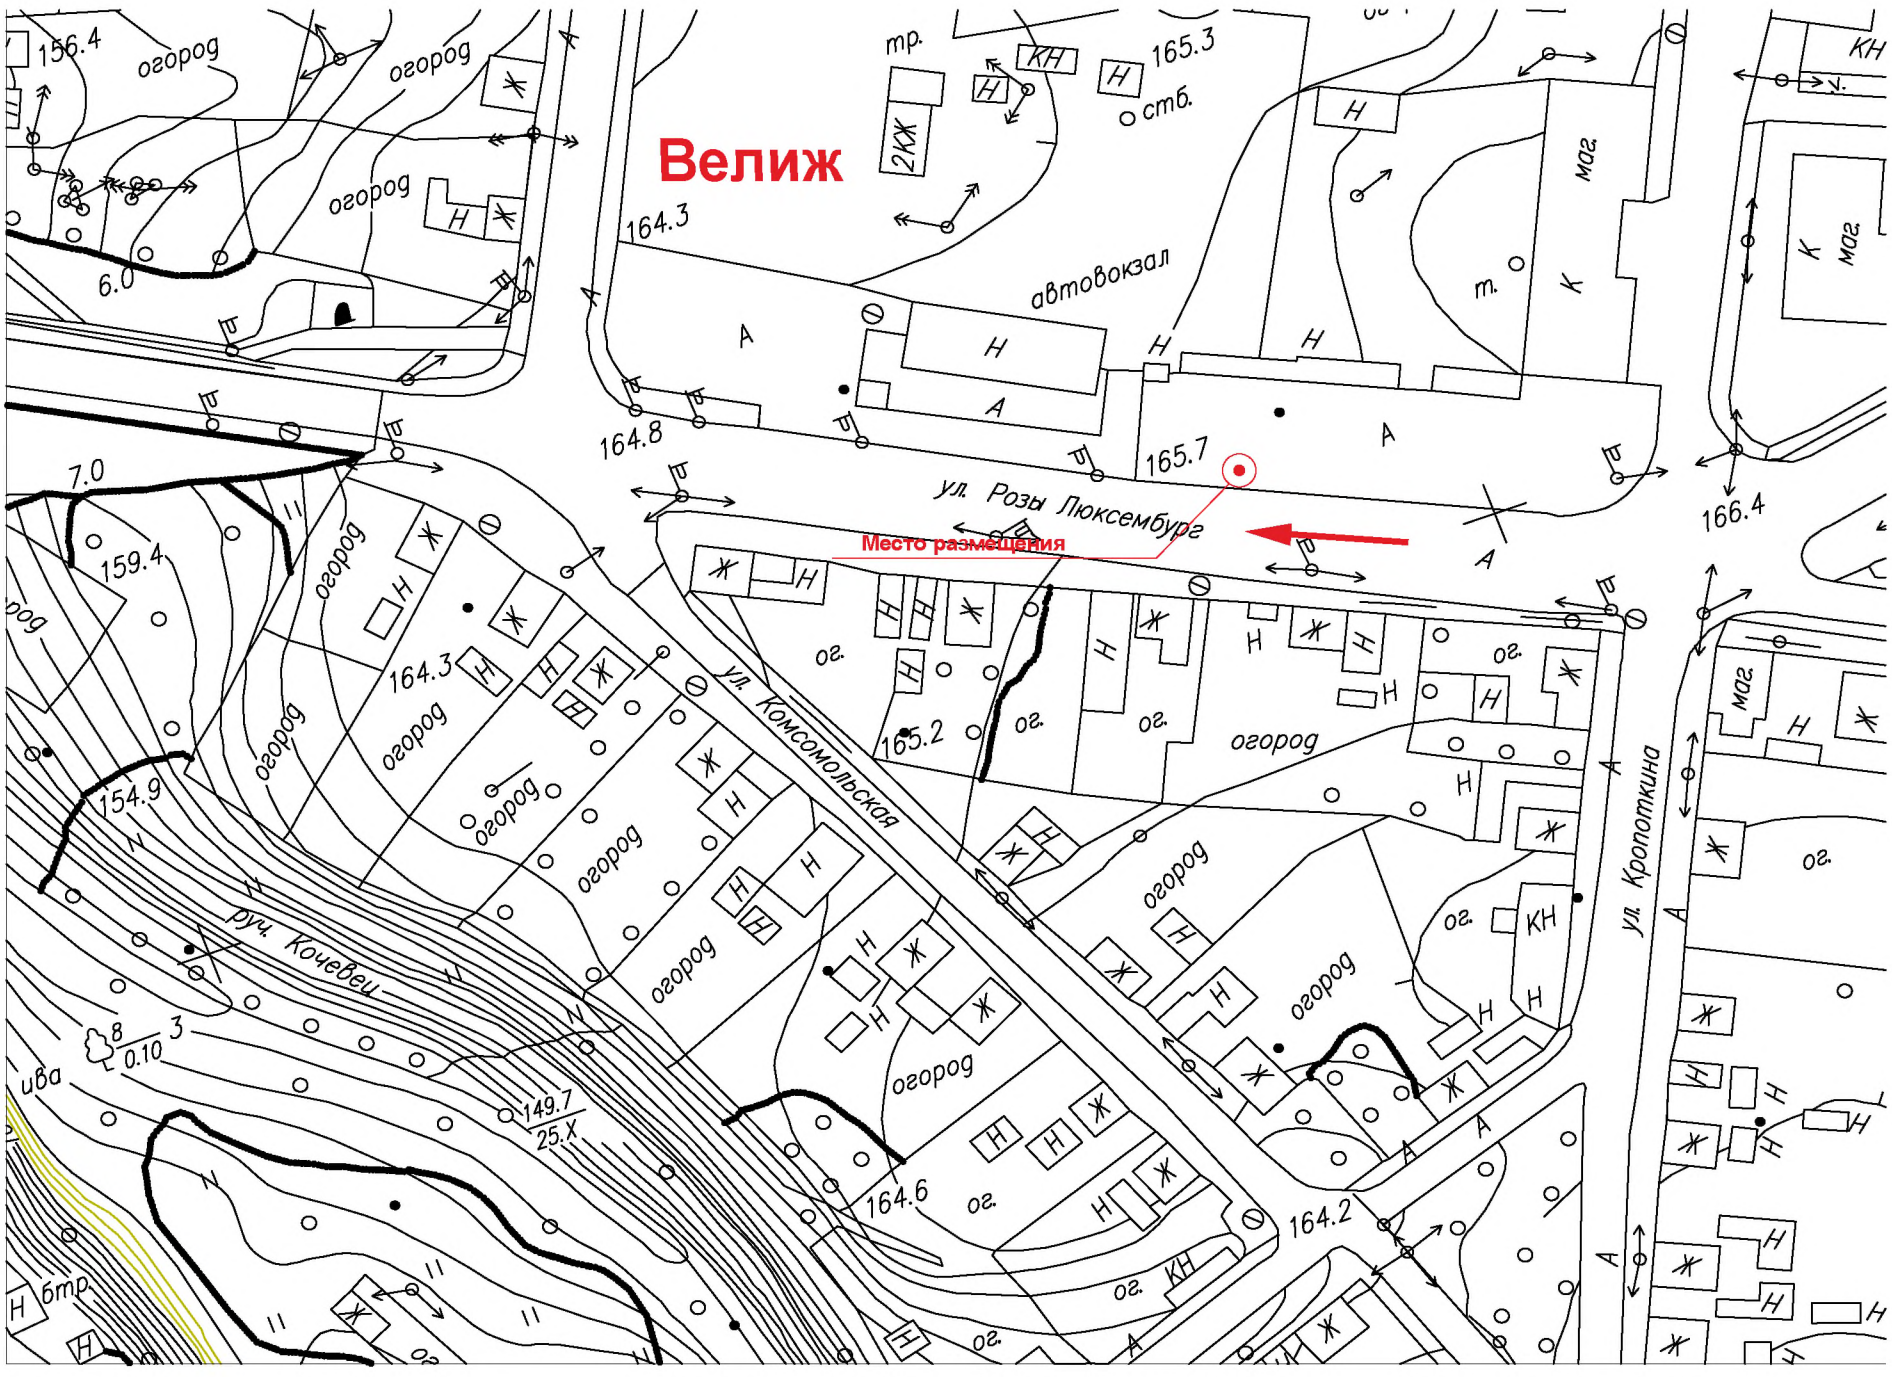

№13 адресный перечень
Эскиз привязки рекламной конструкции, размером 4500х2000мм
площадь рекламной поверхности 12,8кв.м., тип - трехсторонний
по адресу: возле дома №13, ул. Советская, г. Велиж Смоленской области

Графическая схема запрашиваемого участка
по адресу: возле дома №13, ул. Советская, г. Велиж Смоленской области

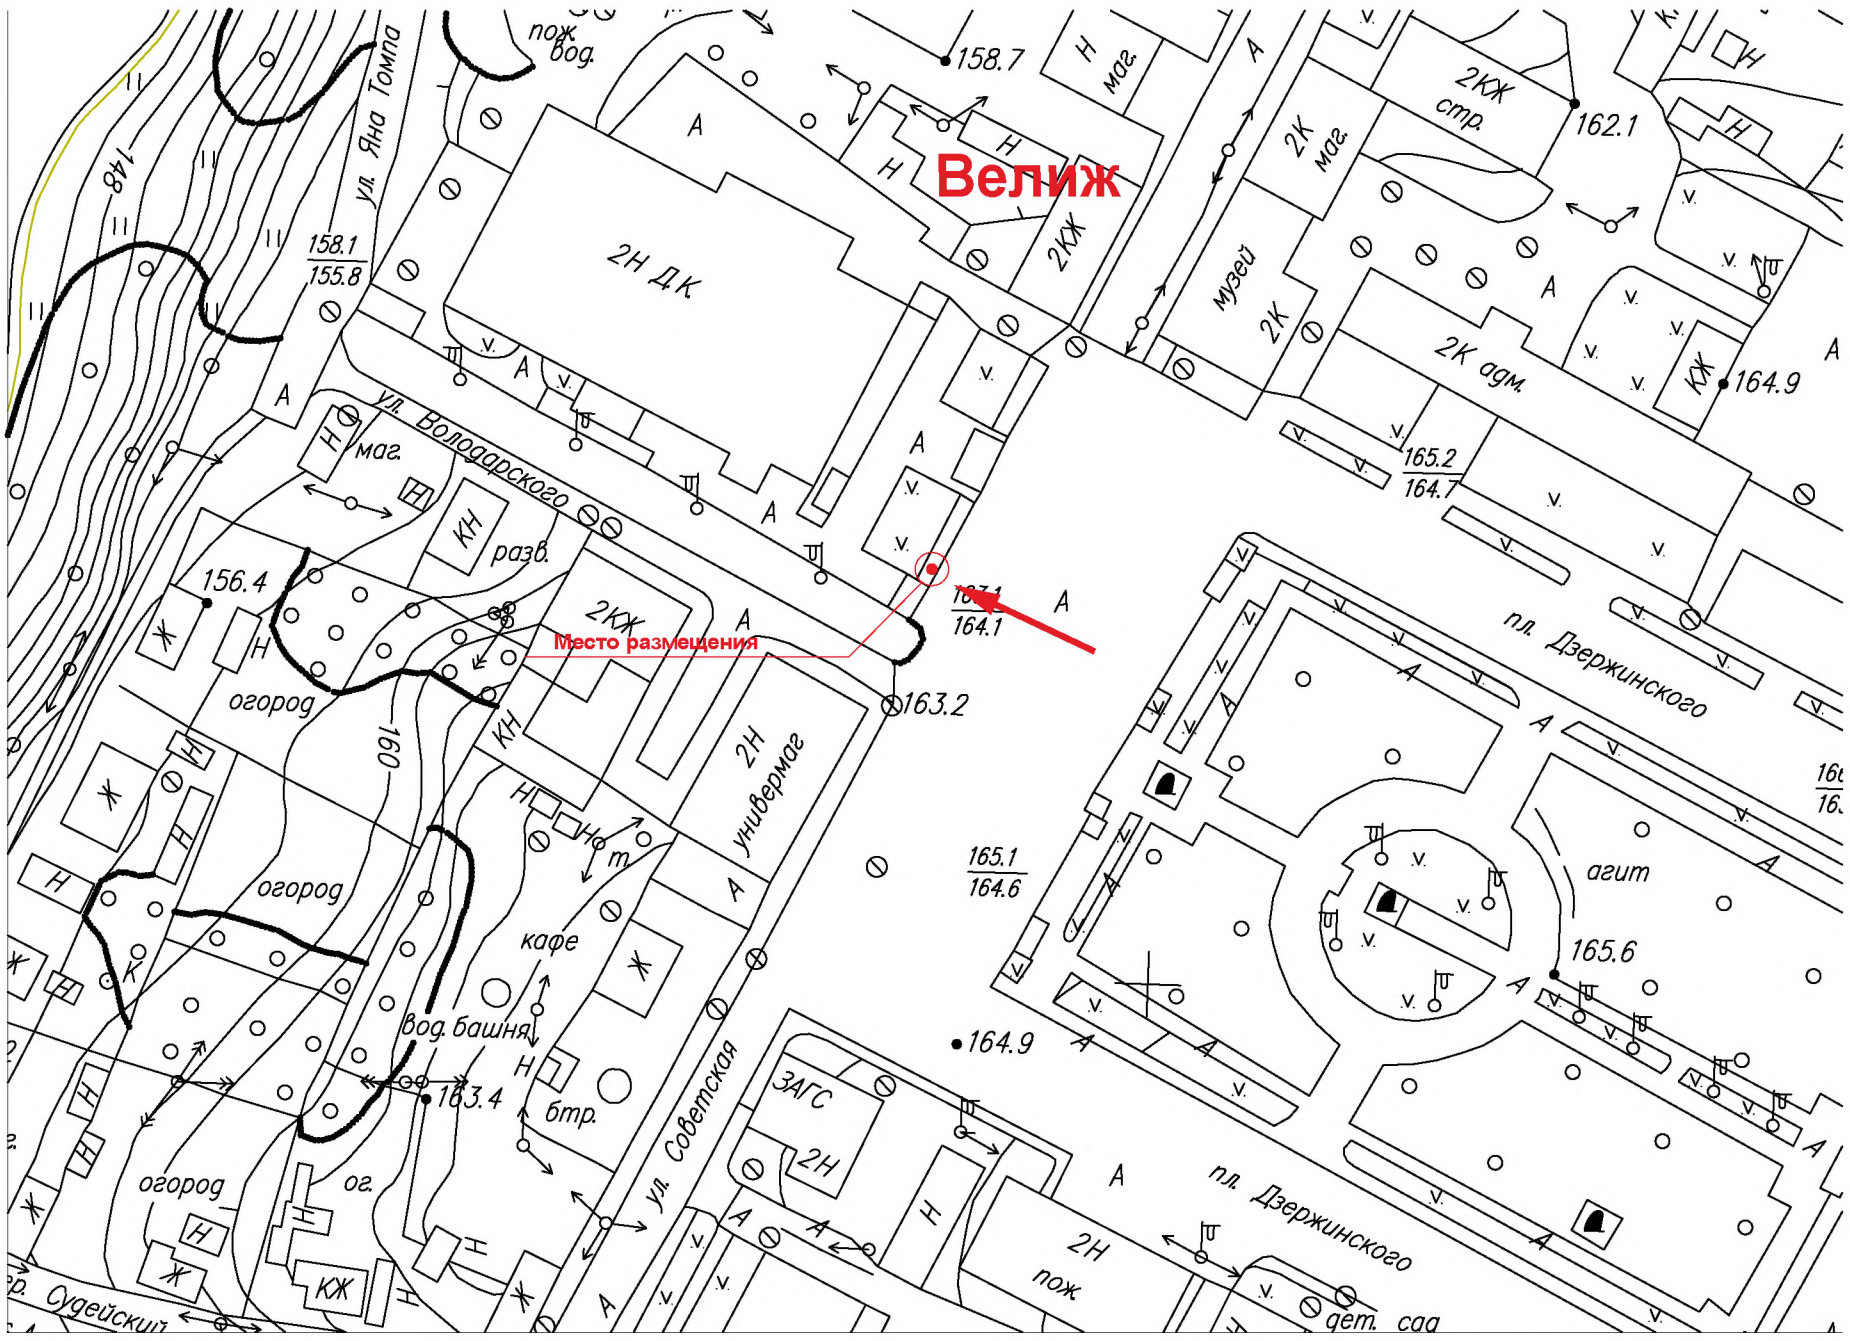

№14 адресный перечень
Эскиз привязки рекламной конструкции, размером 1800х1750мм
площадь рекламной поверхности 3.15кв.м., тип - односторонний
по адресу: возле дома №13, ул. Советская, г. Велиж Смоленской области

Графическая схема запрашиваемого участка
по адресу: возле дома №13, ул. Советская, г. Велиж Смоленской области

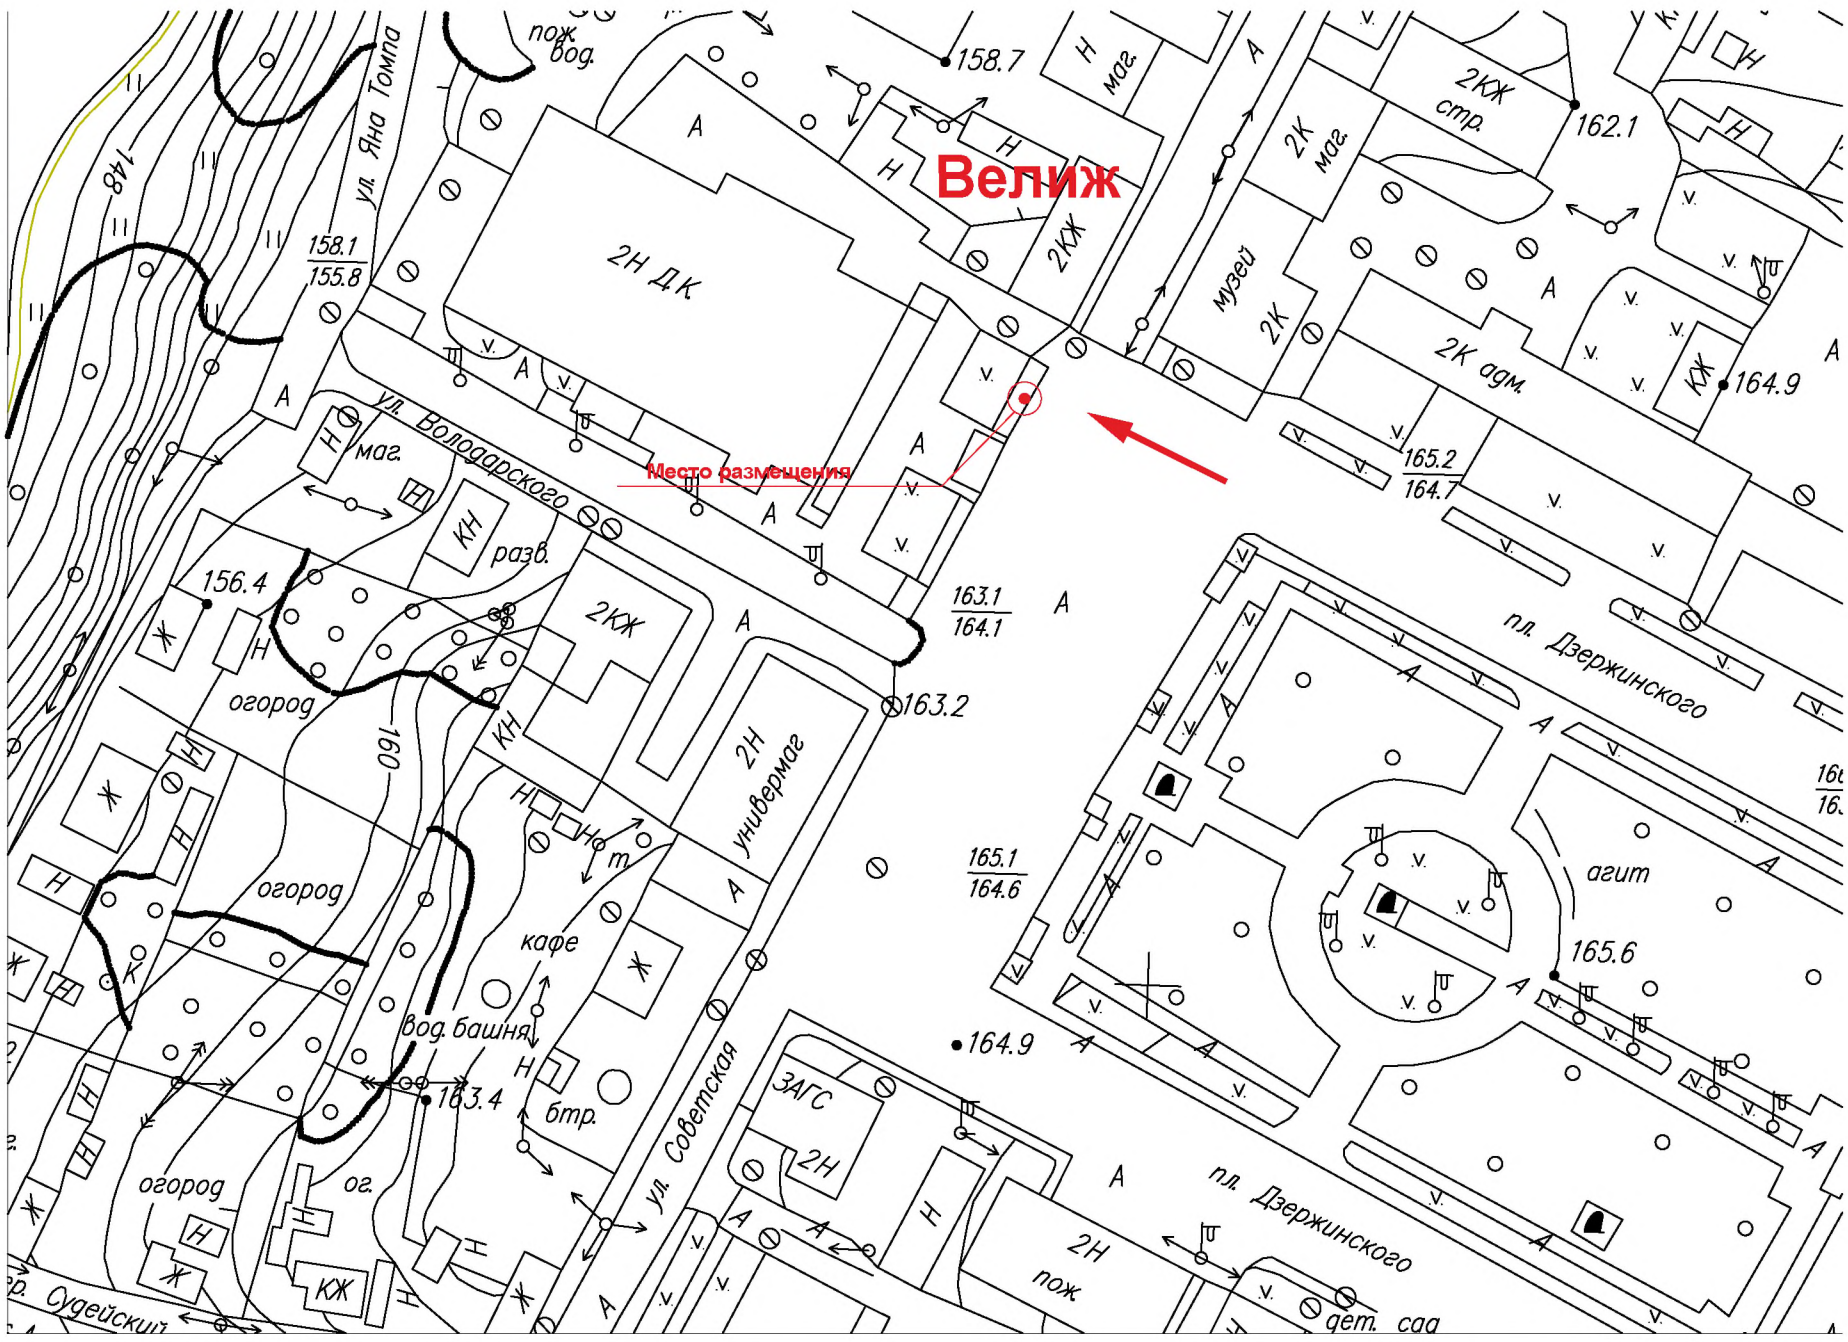

№20 адресный перечень
Эскиз привязки рекламной конструкции, размером 1800х1750мм
площадь рекламной поверхности 3.15кв.м., тип - односторонний
по адресу: ул. Парковая, парк «Городской парк», г. Велиж Смоленской области

Графическая схема запрашиваемого участка
по адресу: ул. Парковая, парк «Городской парк», г. Велиж Смоленской области

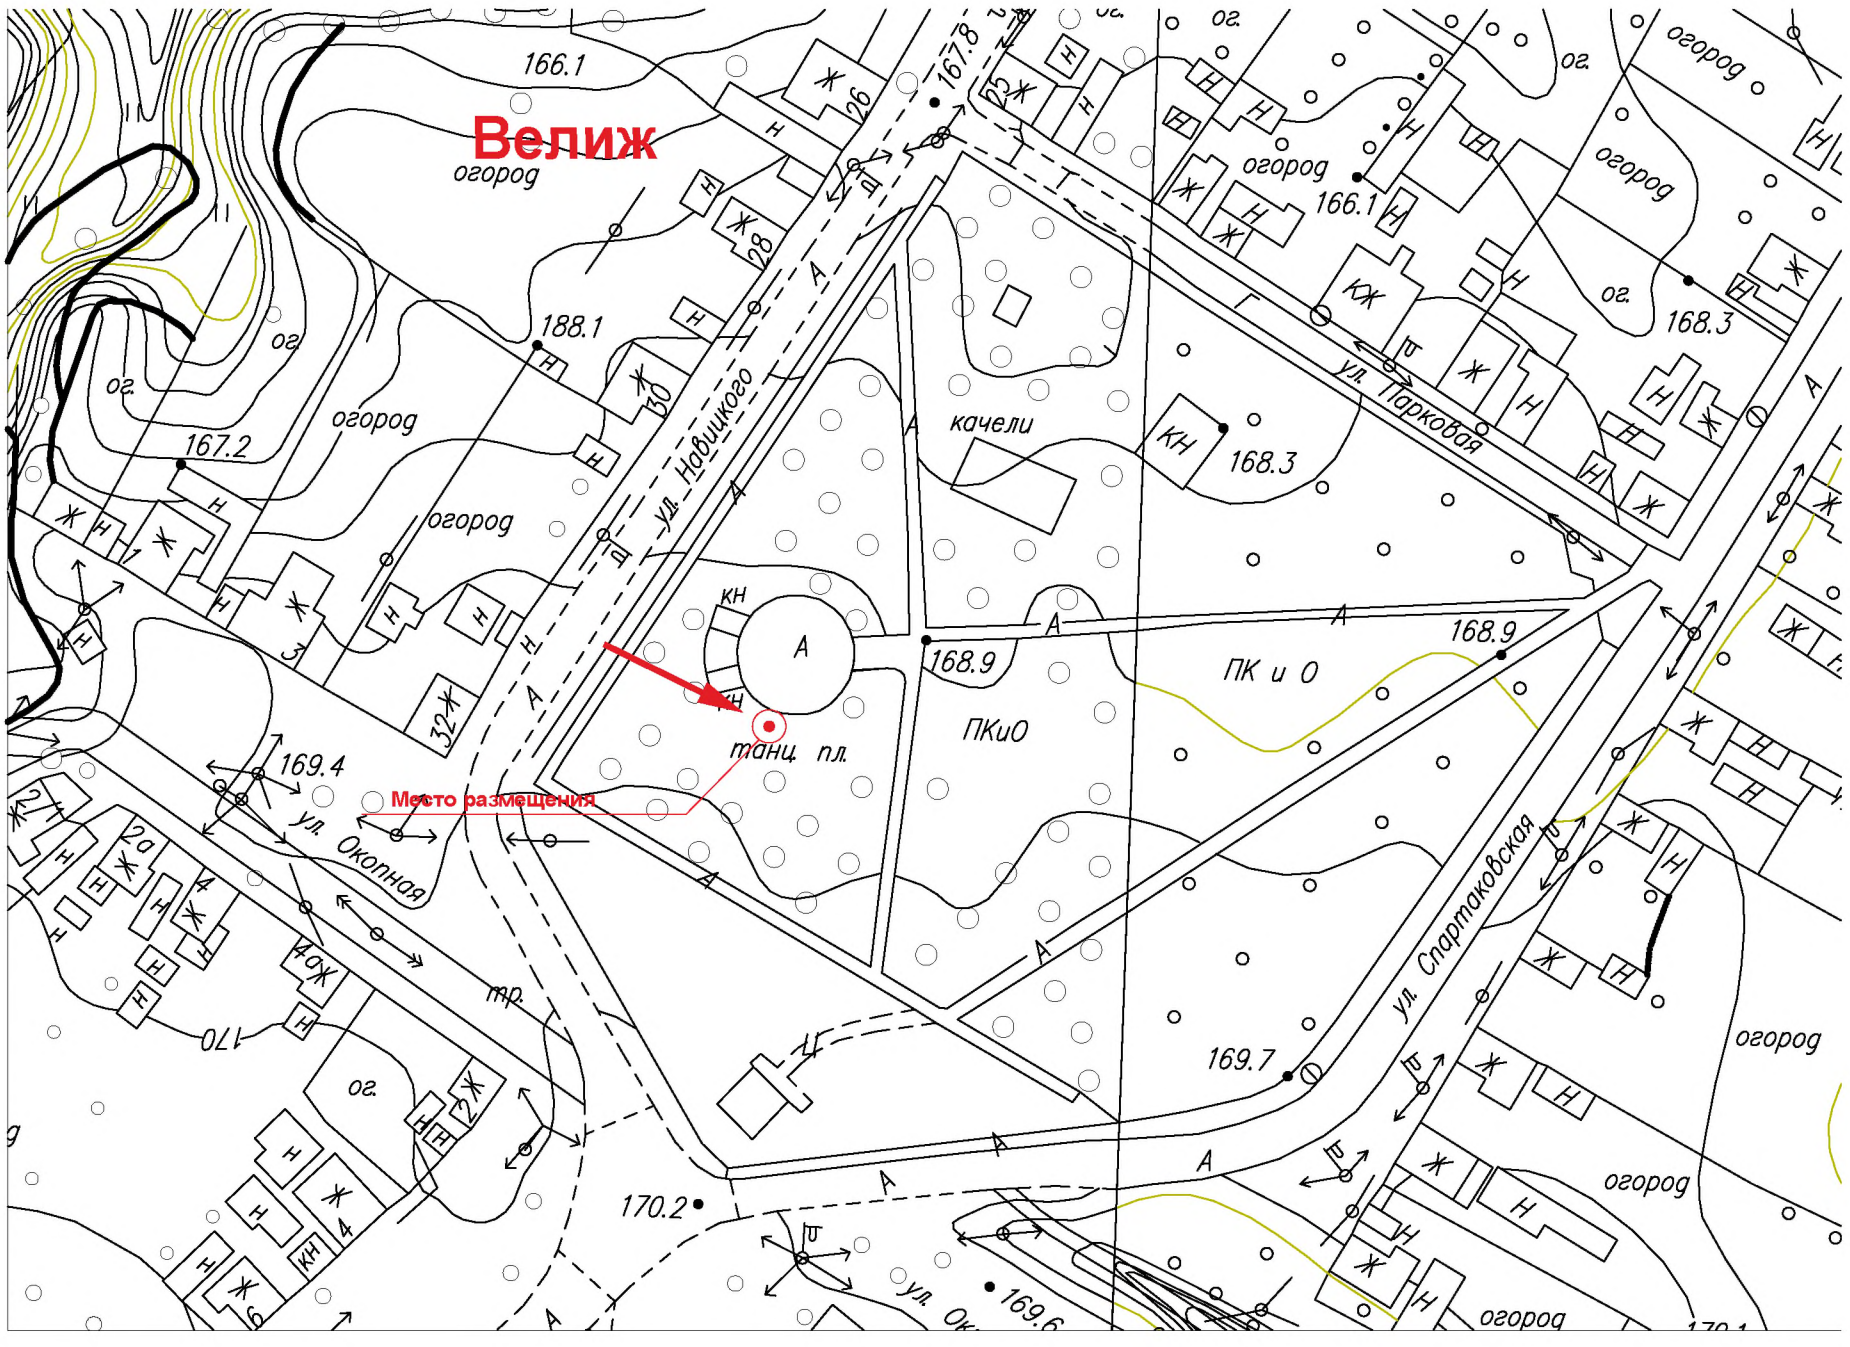

№21 адресный перечень
Эскиз привязки рекламной конструкции №5, размером 1200х1800мм
площадь 4,32кв.м., тип - двусторонний
по адресу: ул. Энгельса, возле Велижского район. суда, г. Велиж Смоленской области

Графическая схема запрашиваемого участка
по адресу: ул. Энгельса, возле Велижского район. суда, г. Велиж Смоленской области

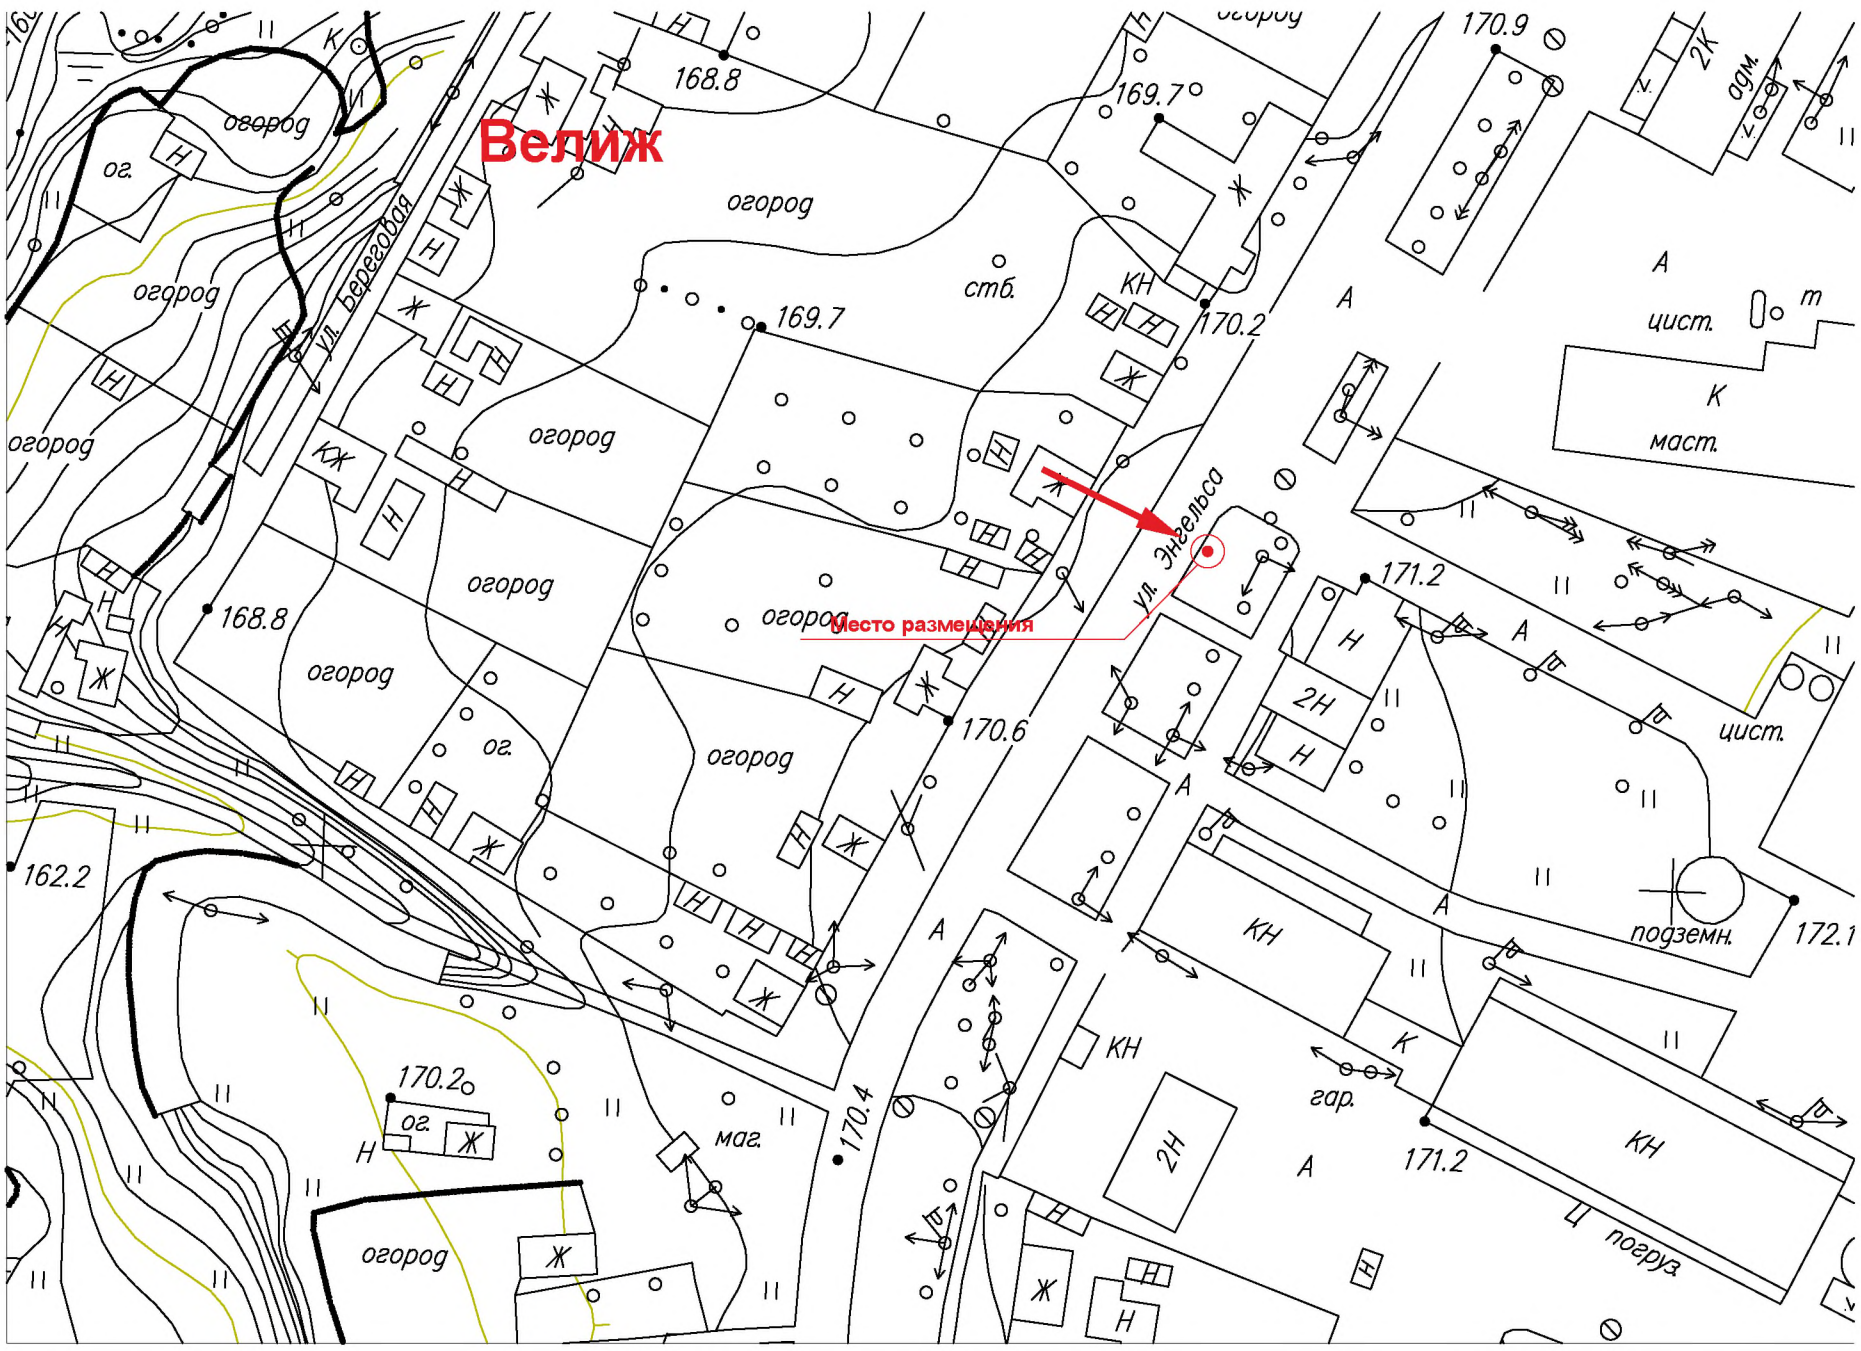

№22 адресный перечень
Эскиз привязки рекламной конструкции №5, размером 1200х1800мм
площадь 4,32кв.м., тип - двусторонний
по адресу: Невельское шоссе, возле магазина «Твой Дом», г. Велиж Смоленской области

Графическая схема запрашиваемого участка
по адресу: Невельское шоссе, возле магазина «Твой Дом», г. Велиж Смоленской области

№23 адресный перечень
Эскиз привязки рекламной конструкции №5, размером 1200х1800мм
площадь 2,16кв.м., тип - односторонний
по адресу: перекресток Невельское ш. ул. Ленинградская, г. Велиж Смоленской области

Графическая схема запрашиваемого участка
по адресу: перекресток Невельское ш. ул. Ленинградская, г. Велиж Смоленской области

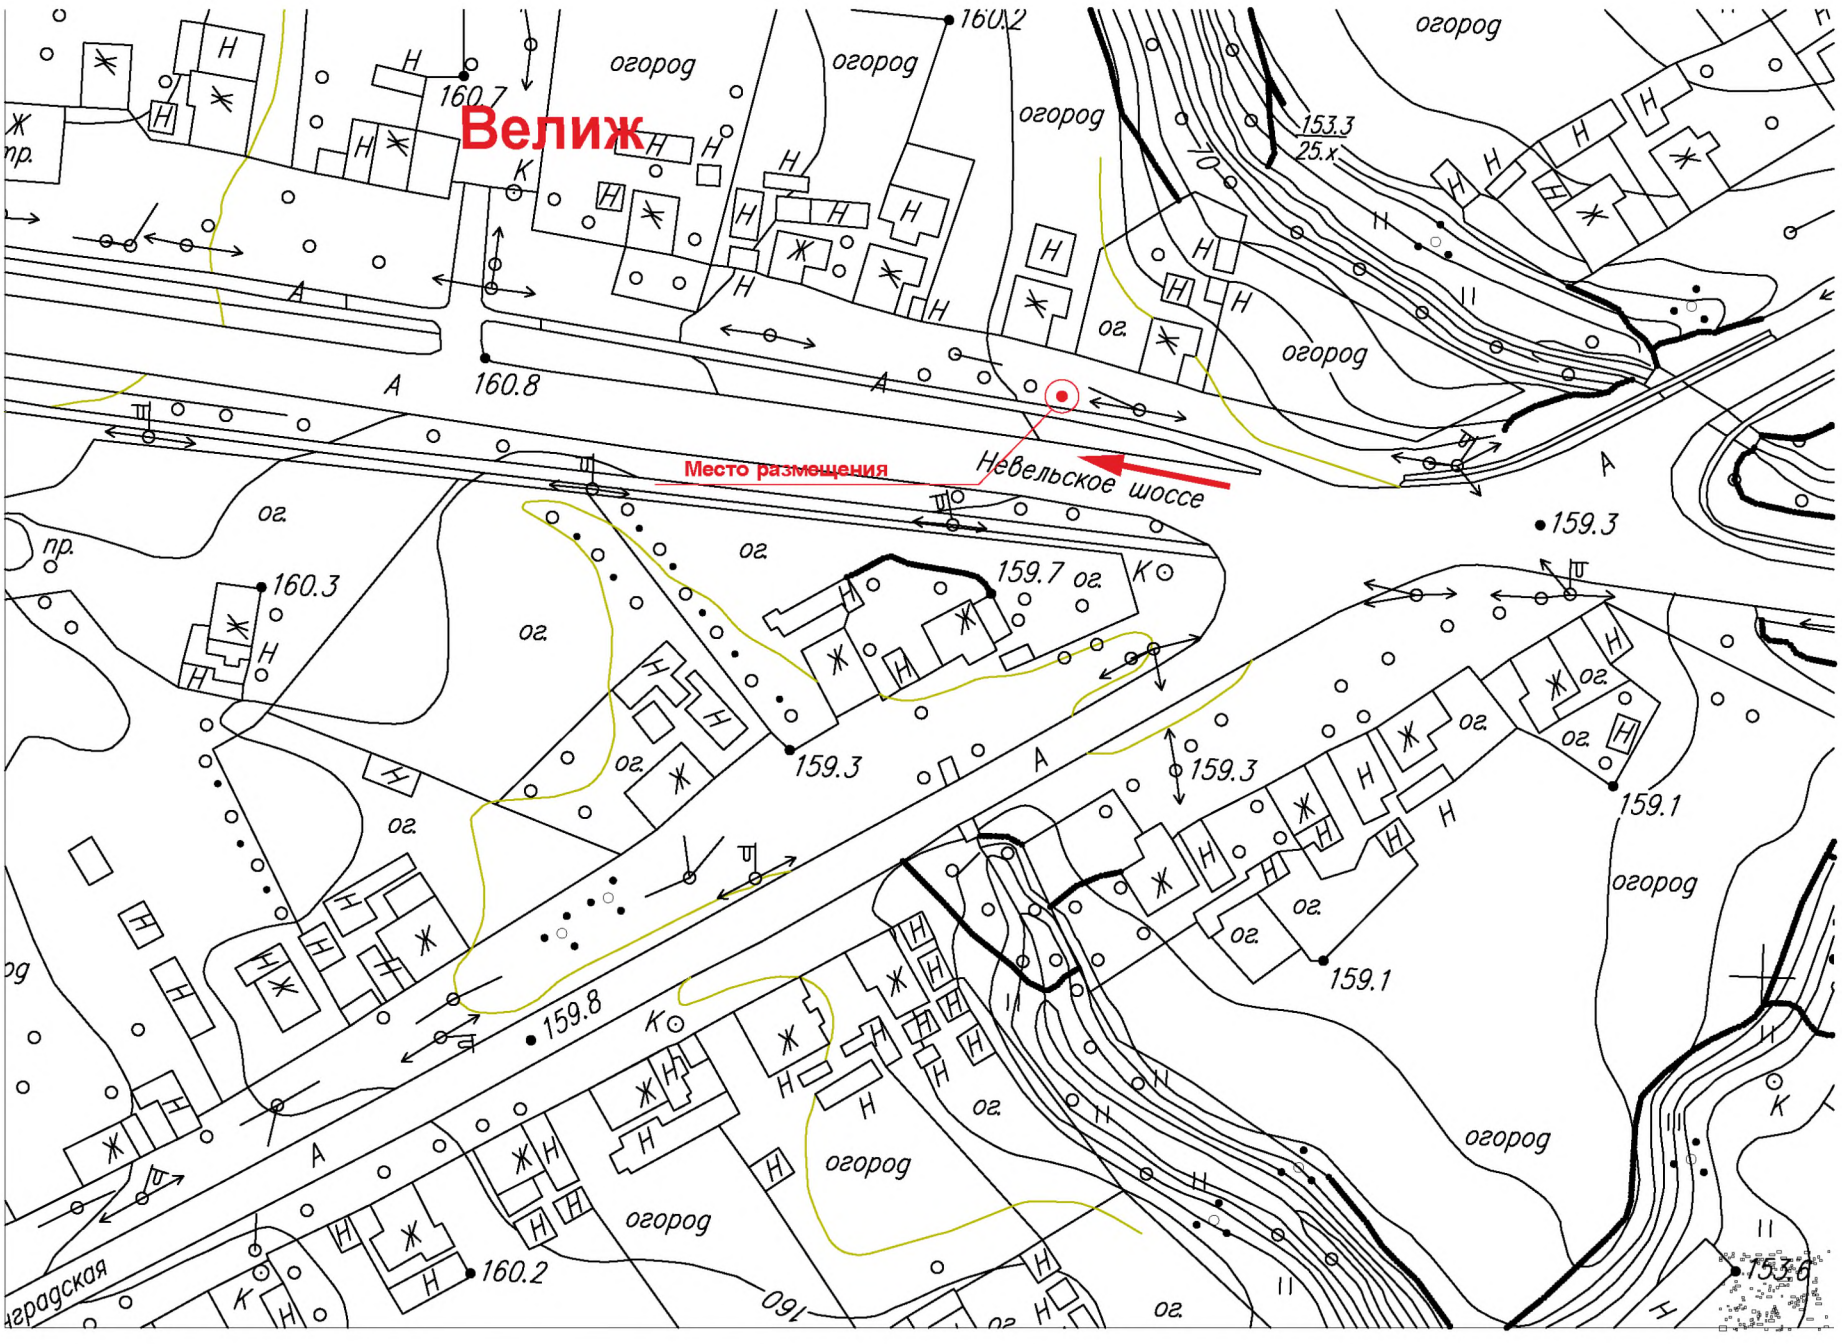

№24 адресный перечень
Эскиз привязки рекламной конструкции, размером 6000х3000мм
площадь 36кв.м., тип - двусторонний
по адресу: перекресток ул. Свердлова, ул. Ивановская г. Велиж Смоленской области

Графическая схема запрашиваемого участка
по адресу: перекресток ул. Свердлова, ул. Ивановская г. Велиж Смоленской области

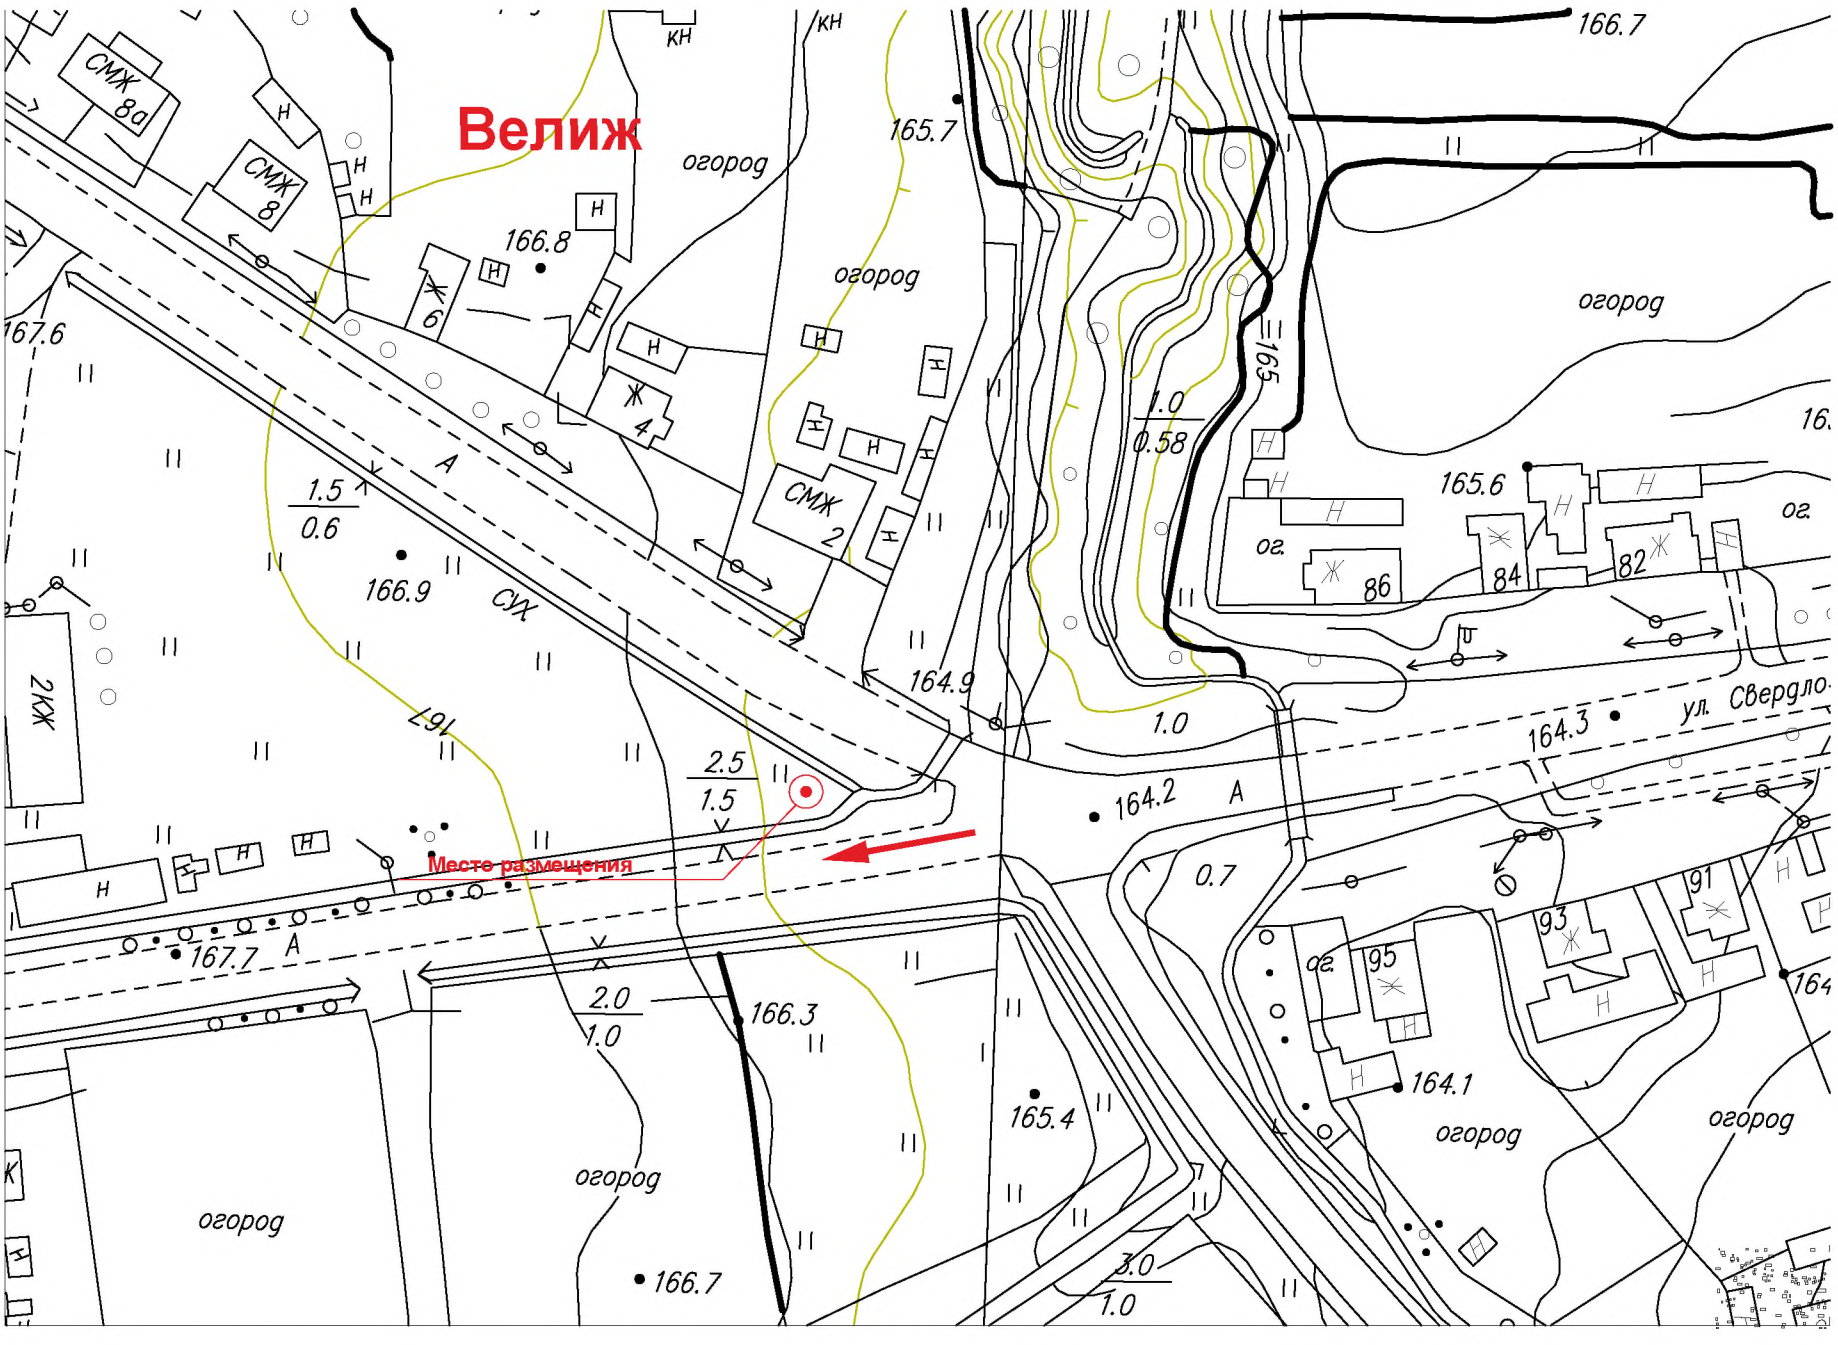

№25 адресный перечень
Эскиз привязки рекламной конструкции размером 1200х1800мм
площадь 4,32кв.м., тип - двусторонний
по адресу: ул. Еременко, ЦРБ, г. Велиж Смоленской области

Графическая схема запрашиваемого участка
по адресу: ул. Еременко, ЦРБ, г. Велиж Смоленской области

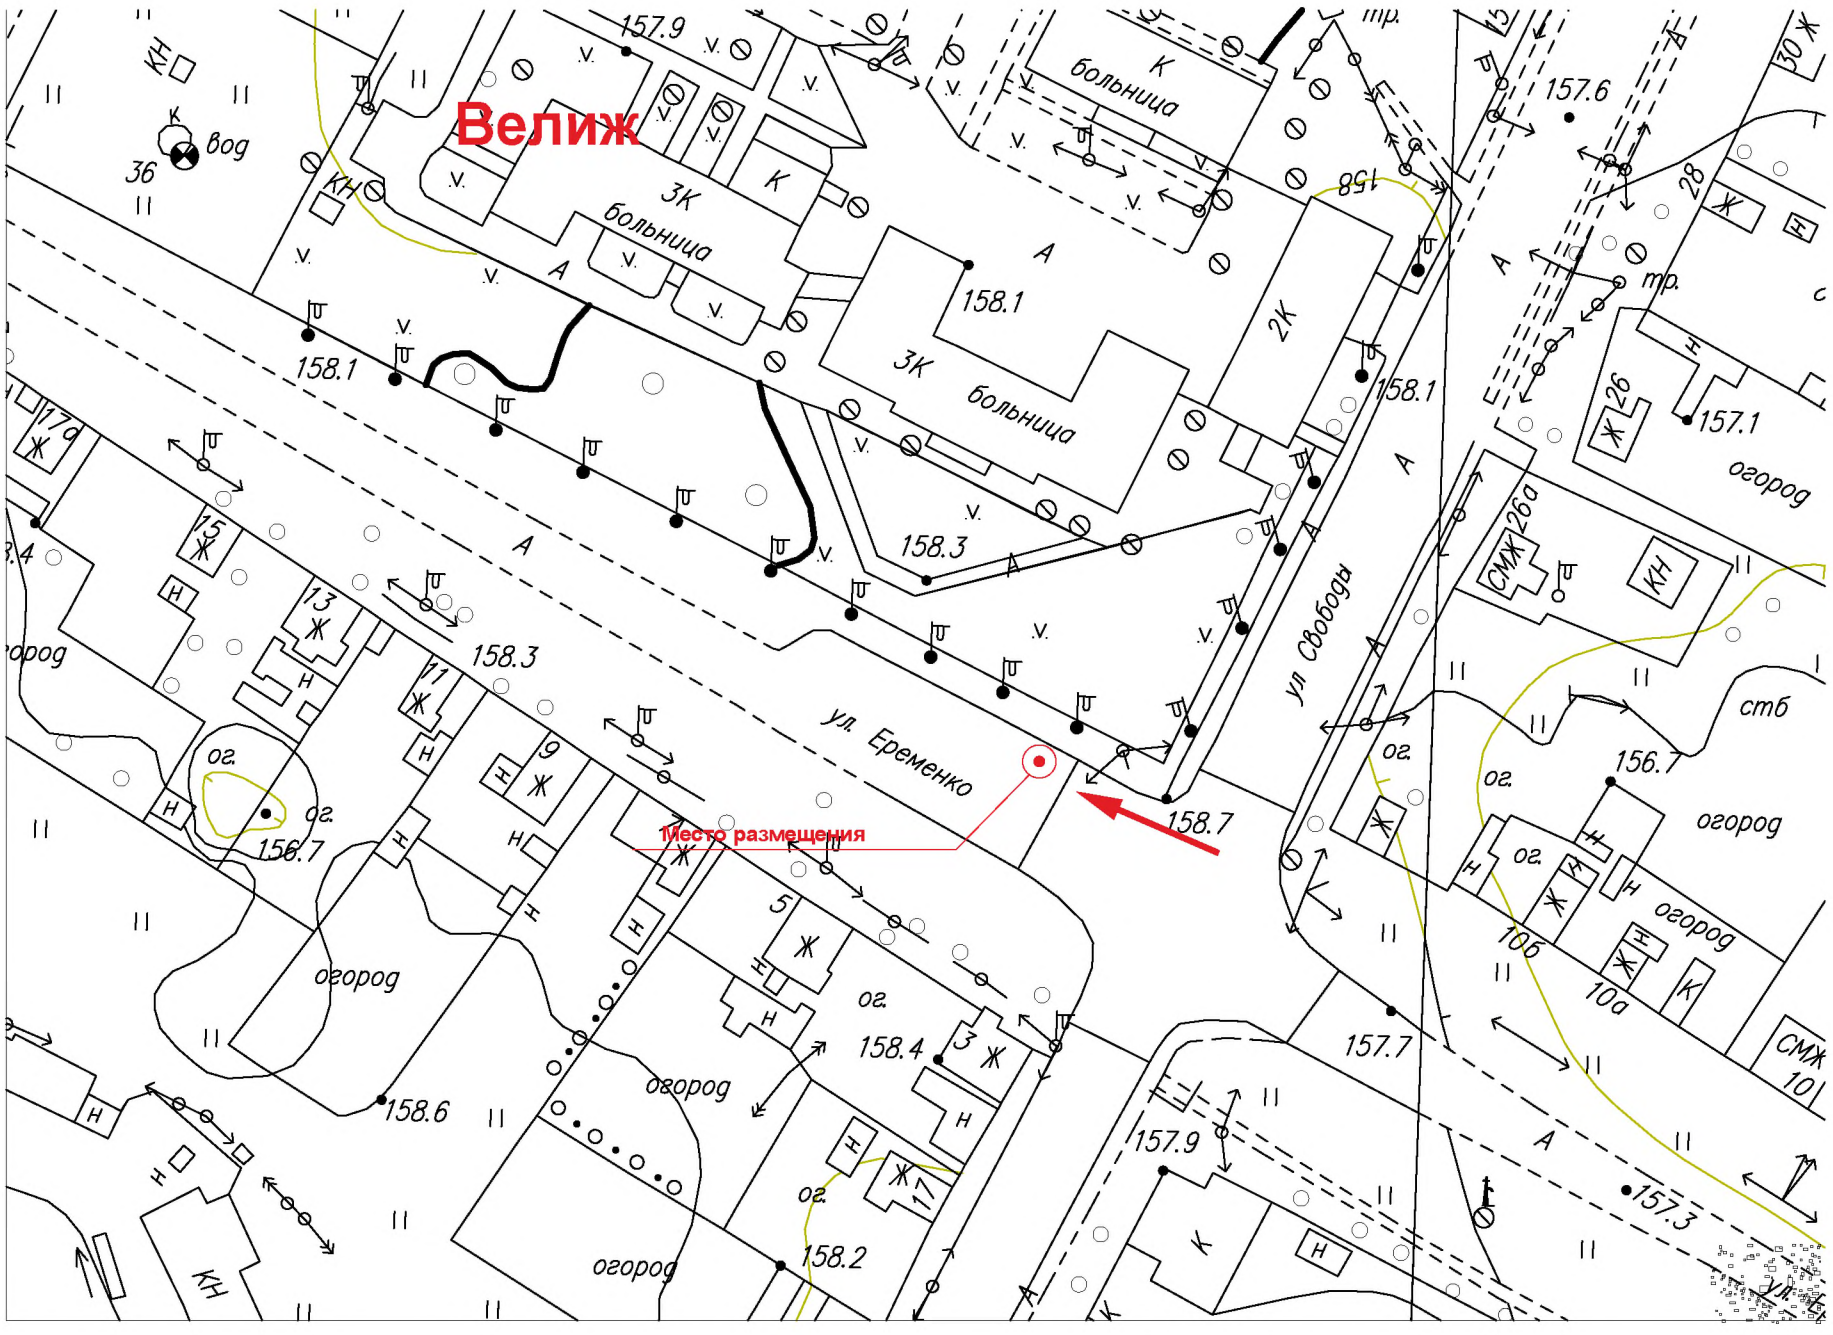

№26 адресный перечень
Эскиз привязки рекламной конструкции, размером 2000х1000х900мм
площадь рекламной поверхности 1,4кв.м., тип - односторонний
по адресу: ул. Советская, 38, почта, г. Велиж Смоленской области

Графическая схема запрашиваемого участка
по адресу: ул. Советская, 38, почта, г. Велиж Смоленской области

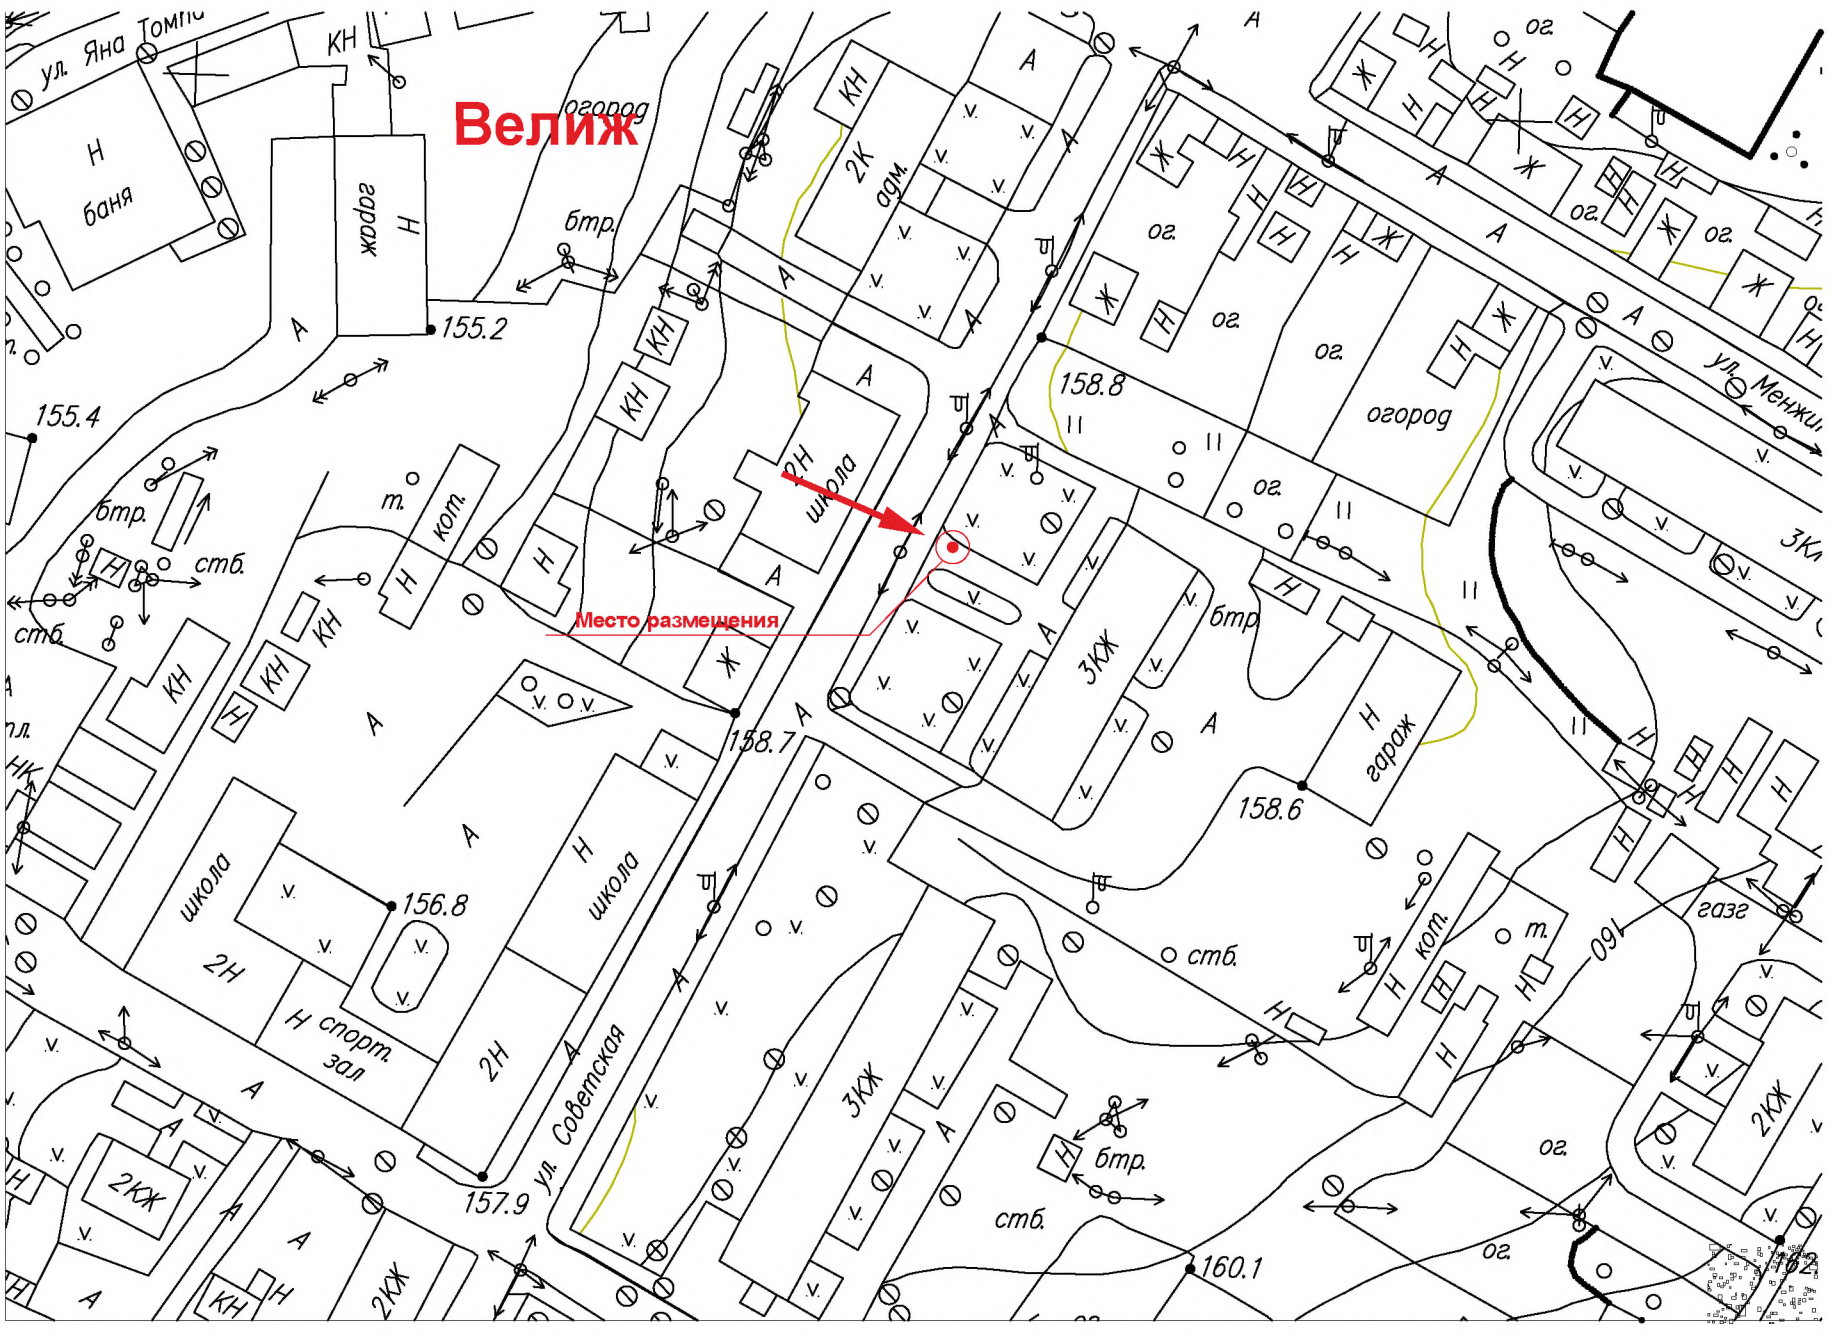

№27 адресный перечень
Эскиз привязки рекламной конструкции, размером 2000х1000х900мм
площадь рекламной поверхности 1,4кв.м., тип - односторонний
по адресу: ул. Советская, 38, почта, г. Велиж Смоленской области

Графическая схема запрашиваемого участка
по адресу: ул. Советская, 38, почта, г. Велиж Смоленской области

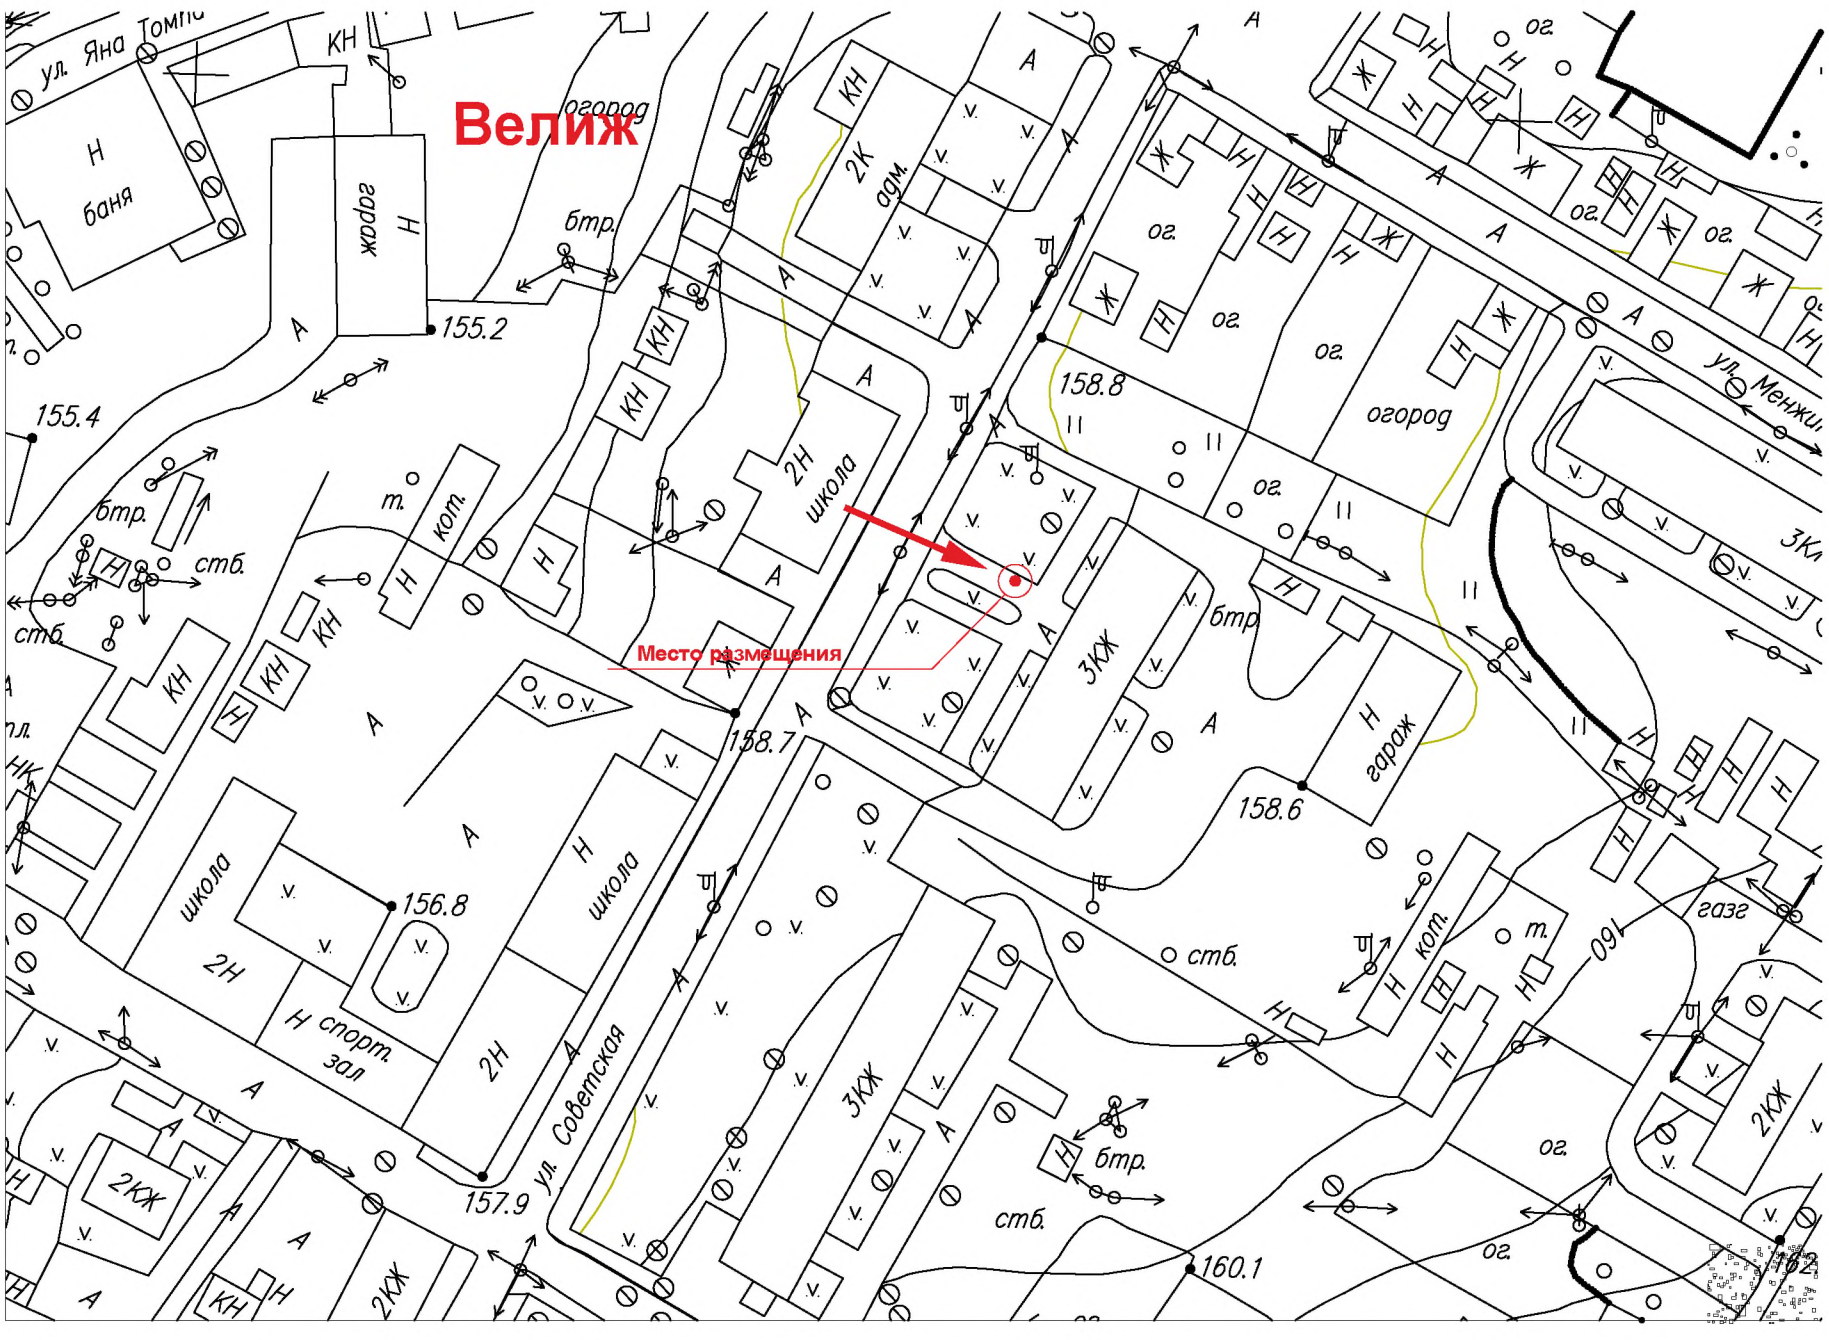

№28 адресный перечень
Эскиз привязки рекламной конструкции, размером 1200х1800мм
площадь рекламной поверхности 2,16кв.м., тип - односторонний
по адресу: ул. Ленинградская, возле д.147, г. Велиж Смоленской области

Графическая схема запрашиваемого участка
по адресу: ул. Ленинградская, возле д.147, г. Велиж Смоленской области

№29 адресный перечень
Эскиз привязки рекламной конструкции, размером 1200х1800мм
площадь рекламной поверхности 2,16кв.м., тип - односторонний
по адресу: ул. Ленинградская, возле д.147, г. Велиж Смоленской области

Графическая схема запрашиваемого участка
по адресу: ул. Ленинградская, возле д.147, г. Велиж Смоленской области

№30 адресный перечень
Эскиз привязки рекламной конструкции, размером 1200х1800мм
площадь рекламной поверхности 2,16кв.м., тип - односторонний
по адресу: ул. Р. Люксембург, возле д.9А, г. Велиж Смоленской области

Графическая схема запрашиваемого участка
по адресу: ул. Р. Люксембург, возле д.9А, г. Велиж Смоленской области

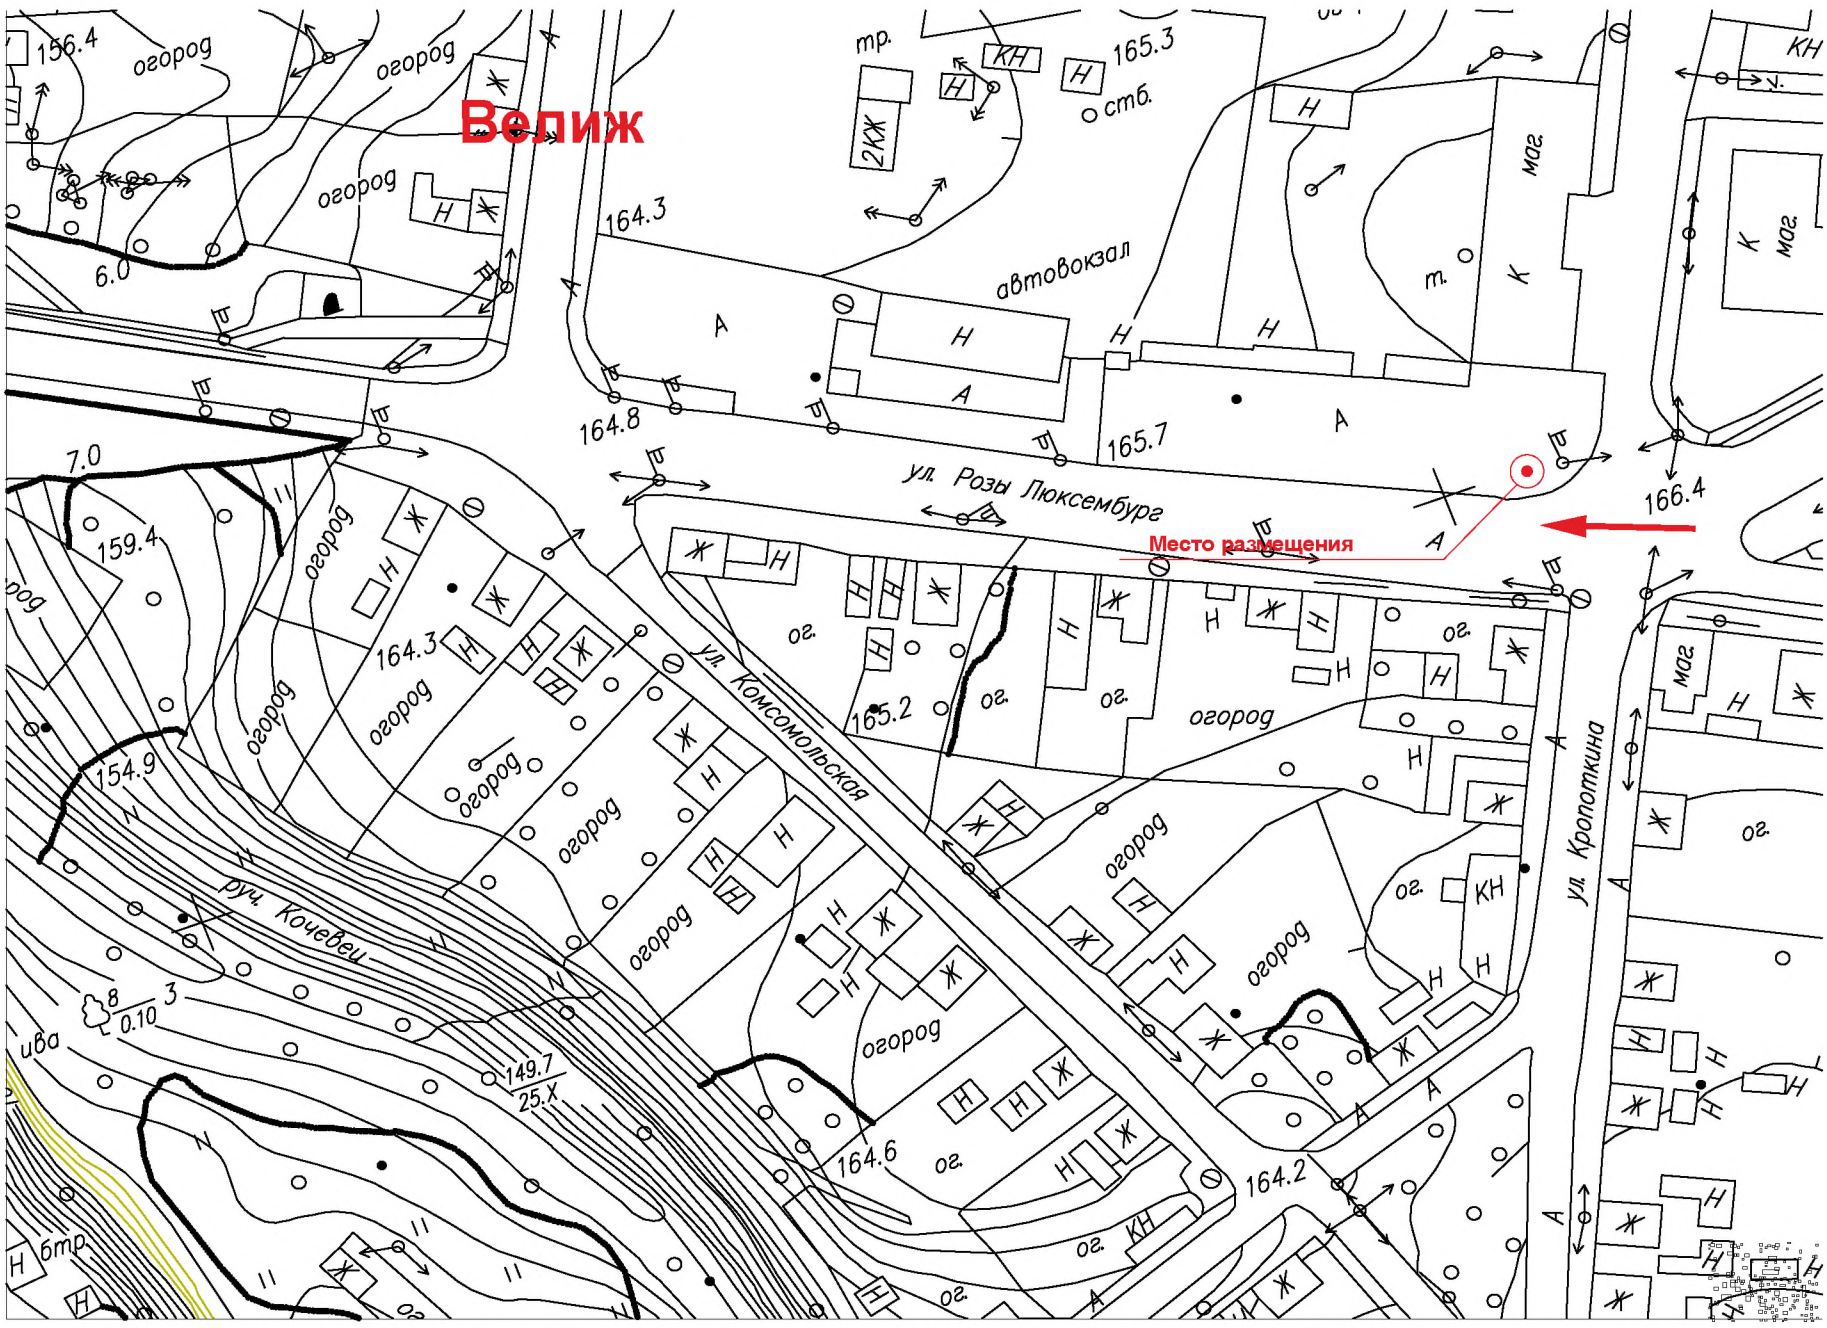

№31 адресный перечень
Эскиз привязки рекламной конструкции, размером 1200х1800мм
площадь рекламной поверхности 2,16кв.м., тип - односторонний
по адресу: ул. Р. Люксембург, возле Автовокзала, г. Велиж Смоленской области

Графическая схема запрашиваемого участка
по адресу: ул. Р. Люксембург, возле Автовокзала, г. Велиж Смоленской области

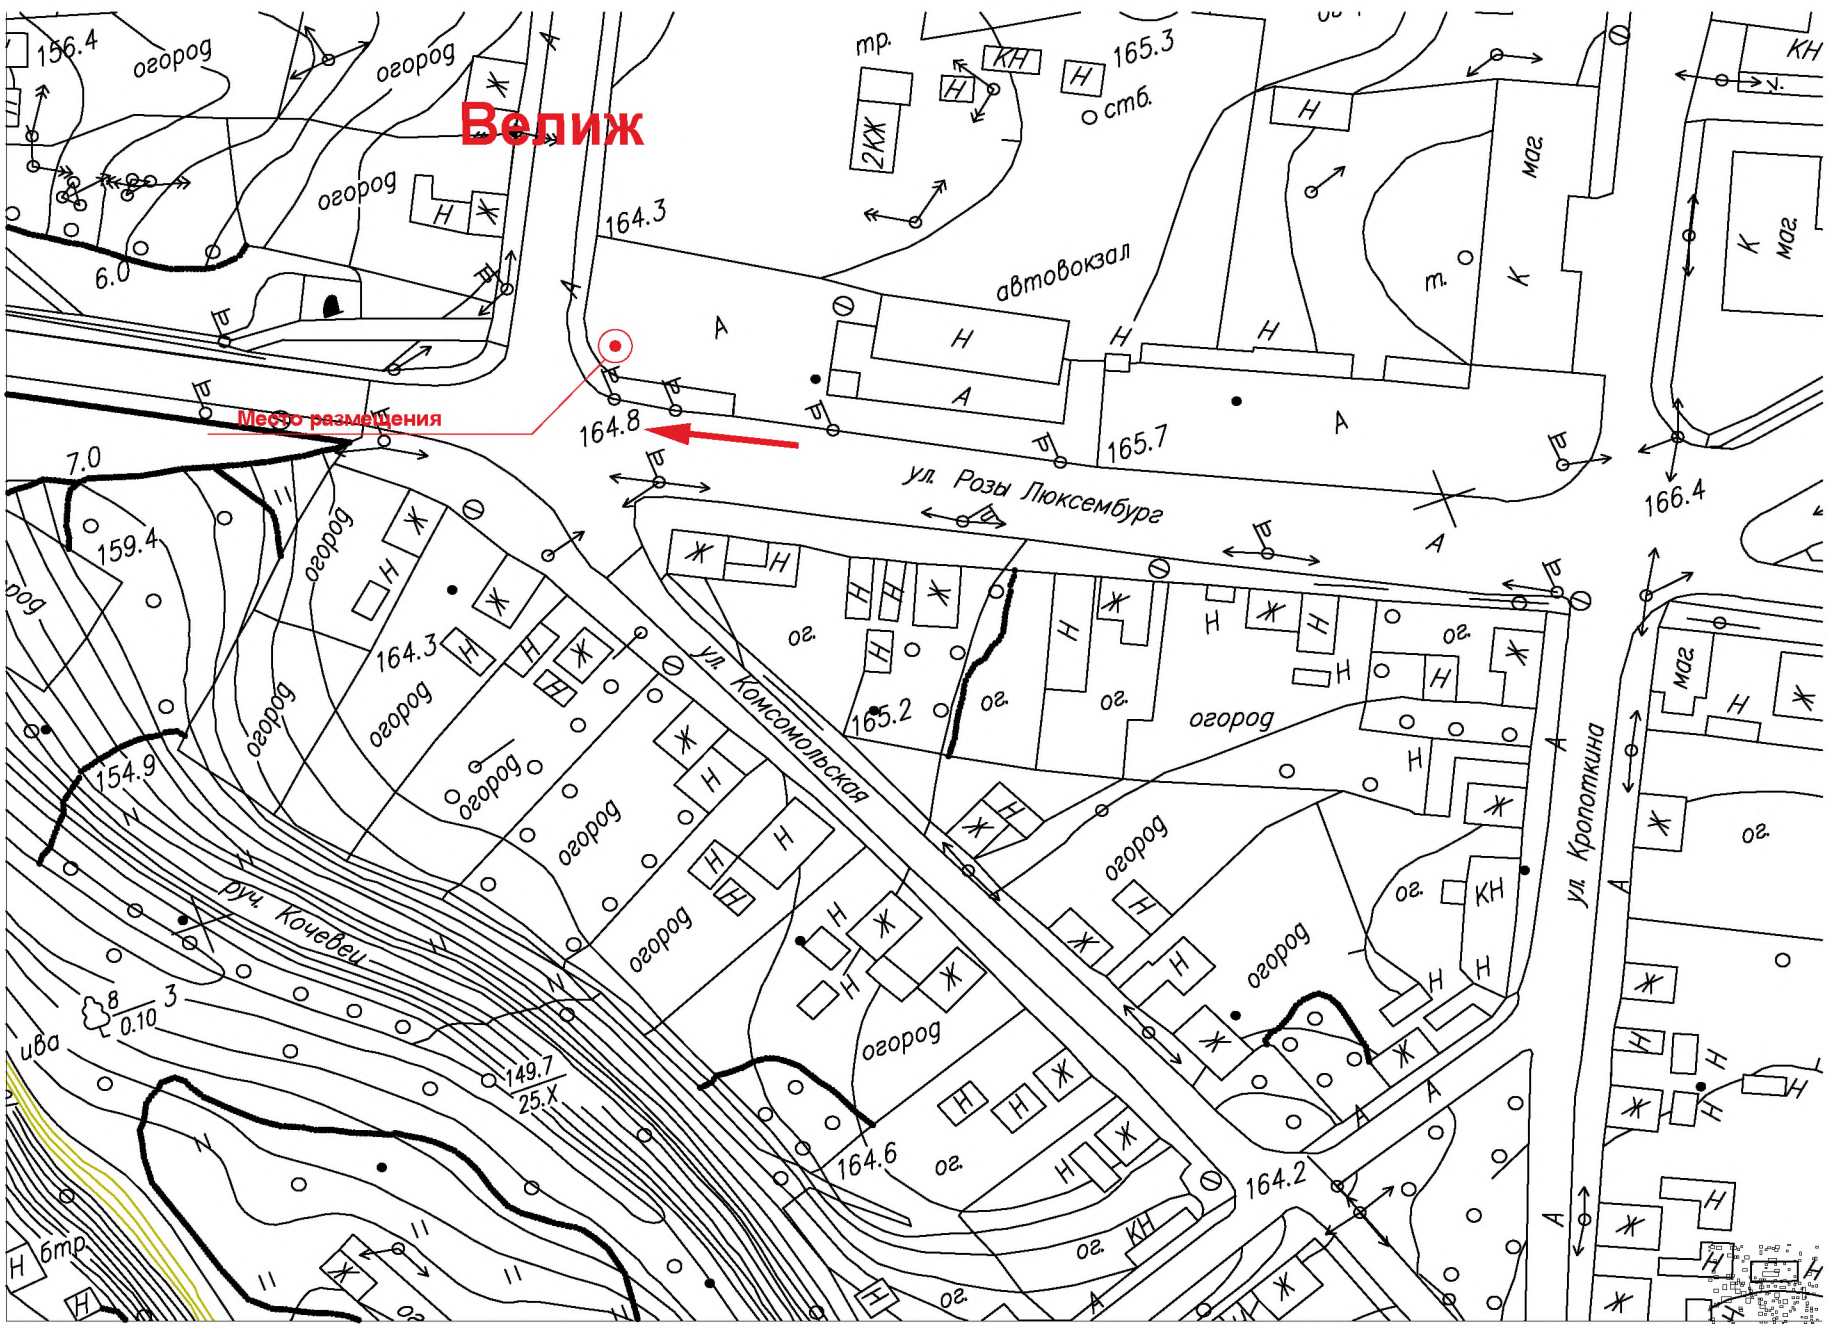

№31 адресный перечень
Эскиз привязки рекламной конструкции, размером 10000х700мм
площадь рекламной поверхности 7кв.м., тип - односторонний
по адресу: ул. Р. Люксембург, возле д. 9А, г. Велиж Смоленской области

Графическая схема запрашиваемого участка
по адресу: ул. Р. Люксембург, возле д. 9А, г. Велиж Смоленской области