

СХЕМА ГРАНИЦ
предполагаемых к использованию земель или части земельного участка
на кадастровом плане территории


УТВЕРЖДЕНО
Постановлением Администрации
муниципального образования
"Велижский район" Смоленской области

от "15" 02 2021 г. № 77

Наименование планируемого к размещению объекта: линии электропередачи классом напряжения до 35кВ, а также связанные с ними трансформаторные подстанции, распределительные пункты и иное предназначенное для осуществления передачи электрической энергии оборудование, для размещения которых не требуется разрешения на строительство (в соответствии с п.5 постановления Правительства Российской Федерации №1300 от 3.12.2014г.)
Местоположение объекта и кадастровый номер земельного участка: Российская Федерация, Смоленская область, Велижский район, Велижское городское поселение, г. Велиж, ул. Горохова, от з/у 44 - д. Ляхово возле земельного участка под КТП-75 от ВЛ-1017 ПС Велиж.
Кадастровый квартал 67:01:0010107, 67:01:0030102, 67:01:1130101
Площадь предполагаемых к использованию земель или земельного участка: 9642 кв.м.
Категория земель: Земли населённых пунктов.
Вид разрешенного использования земель или земельного участка: Коммунальное обслуживание
Ограничения использования земель или земельного участка, в том числе:
Наличие объектов инженерной инфраструктуры и их характеристики: Отсутствуют.
Наличие объектов транспортной инфраструктуры и их характеристики: Отсутствуют.
Наличие и параметры охранных, санитарно-защитных и иных зон, в том числе проектируемых: Охранная зона инженерных коммуникаций (67:01-6.224)
Наличие особо охраняемых природных территорий, объектов культурного наследия, иных территорий и объектов, ограничивающих использование земельного участка: Отсутствуют.

Чертеж размещения объекта, на предполагаемых к использованию землях государственной собственности, выполненный на основе материалов инженерно-геодезических изысканий в масштабе 1:2000-1:500 с учетом сведений государственного кадастра недвижимости

Рис. 1.1

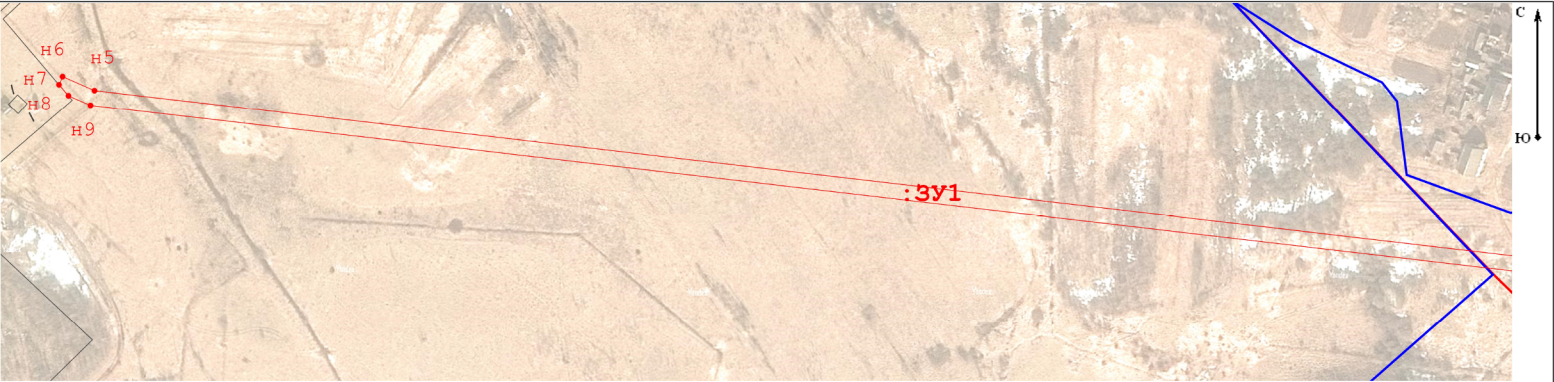


Масштаб 1:2 000

Условные обозначения:

- n6 - Образованная точка, сведения о которой позволяют однозначно определить ее местоположение
- - Существующая часть границы, имеющиеся в ГКН сведения о которой достаточны для определения ее местоположения
- - вновь образованная часть границы, сведения о которой достаточны для определения ее местоположения

Рис. 1.2

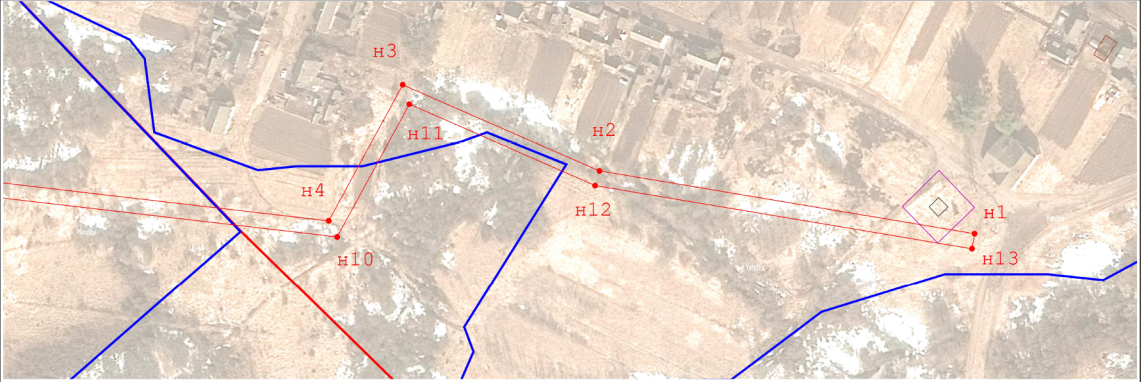

Масштаб 1:2 000

КАТАЛОГ КООРДИНАТ в МСК 67

Имя точки	X, м	Y, м	Дирекцион. угол	S, м
:ЗУ1 (площадь 9 642 кв.м.)				
n1	552 555,50	1 171 176,95	279° 28,5'	201,14
n2	552 588,61	1 170 978,55	293° 37,2'	113,60
n3	552 634,12	1 170 874,47	208° 34,2'	81,75
n4	552 562,32	1 170 835,37	276° 37,3'	791,84
n5	552 653,63	1 170 048,81	293° 47,9'	18,45
n6	552 661,08	1 170 031,93	203° 47,9'	4,69
n7	552 656,79	1 170 030,04	139° 20,1'	7,69
n8	552 650,96	1 170 035,05	113° 47,9'	12,73
n9	552 645,83	1 170 046,69	96° 37,3'	798,45
n10	552 553,75	1 170 839,82	28° 34,2'	79,82
n11	552 623,85	1 170 877,99	113° 37,2'	107,25
n12	552 580,88	1 170 976,26	99° 28,5'	202,13
n13	552 547,61	1 171 175,63	9° 28,5'	8,00
n1	552 555,50	1 171 176,95		

Описание границ смежных землепользователей:

от n1 до n7 - земли неразграниченной государственной собственности
от n7 до n8 - земли участка с К№67:01:0010107:249
от n8 до n1 - земли неразграниченной государственной собственности

Заявитель
Исполнитель
Кроман О.Ю.