


Схема организации дорожного движения автомобильной дороги Ольша - Велиж - Усвяты - Невель -Замошье

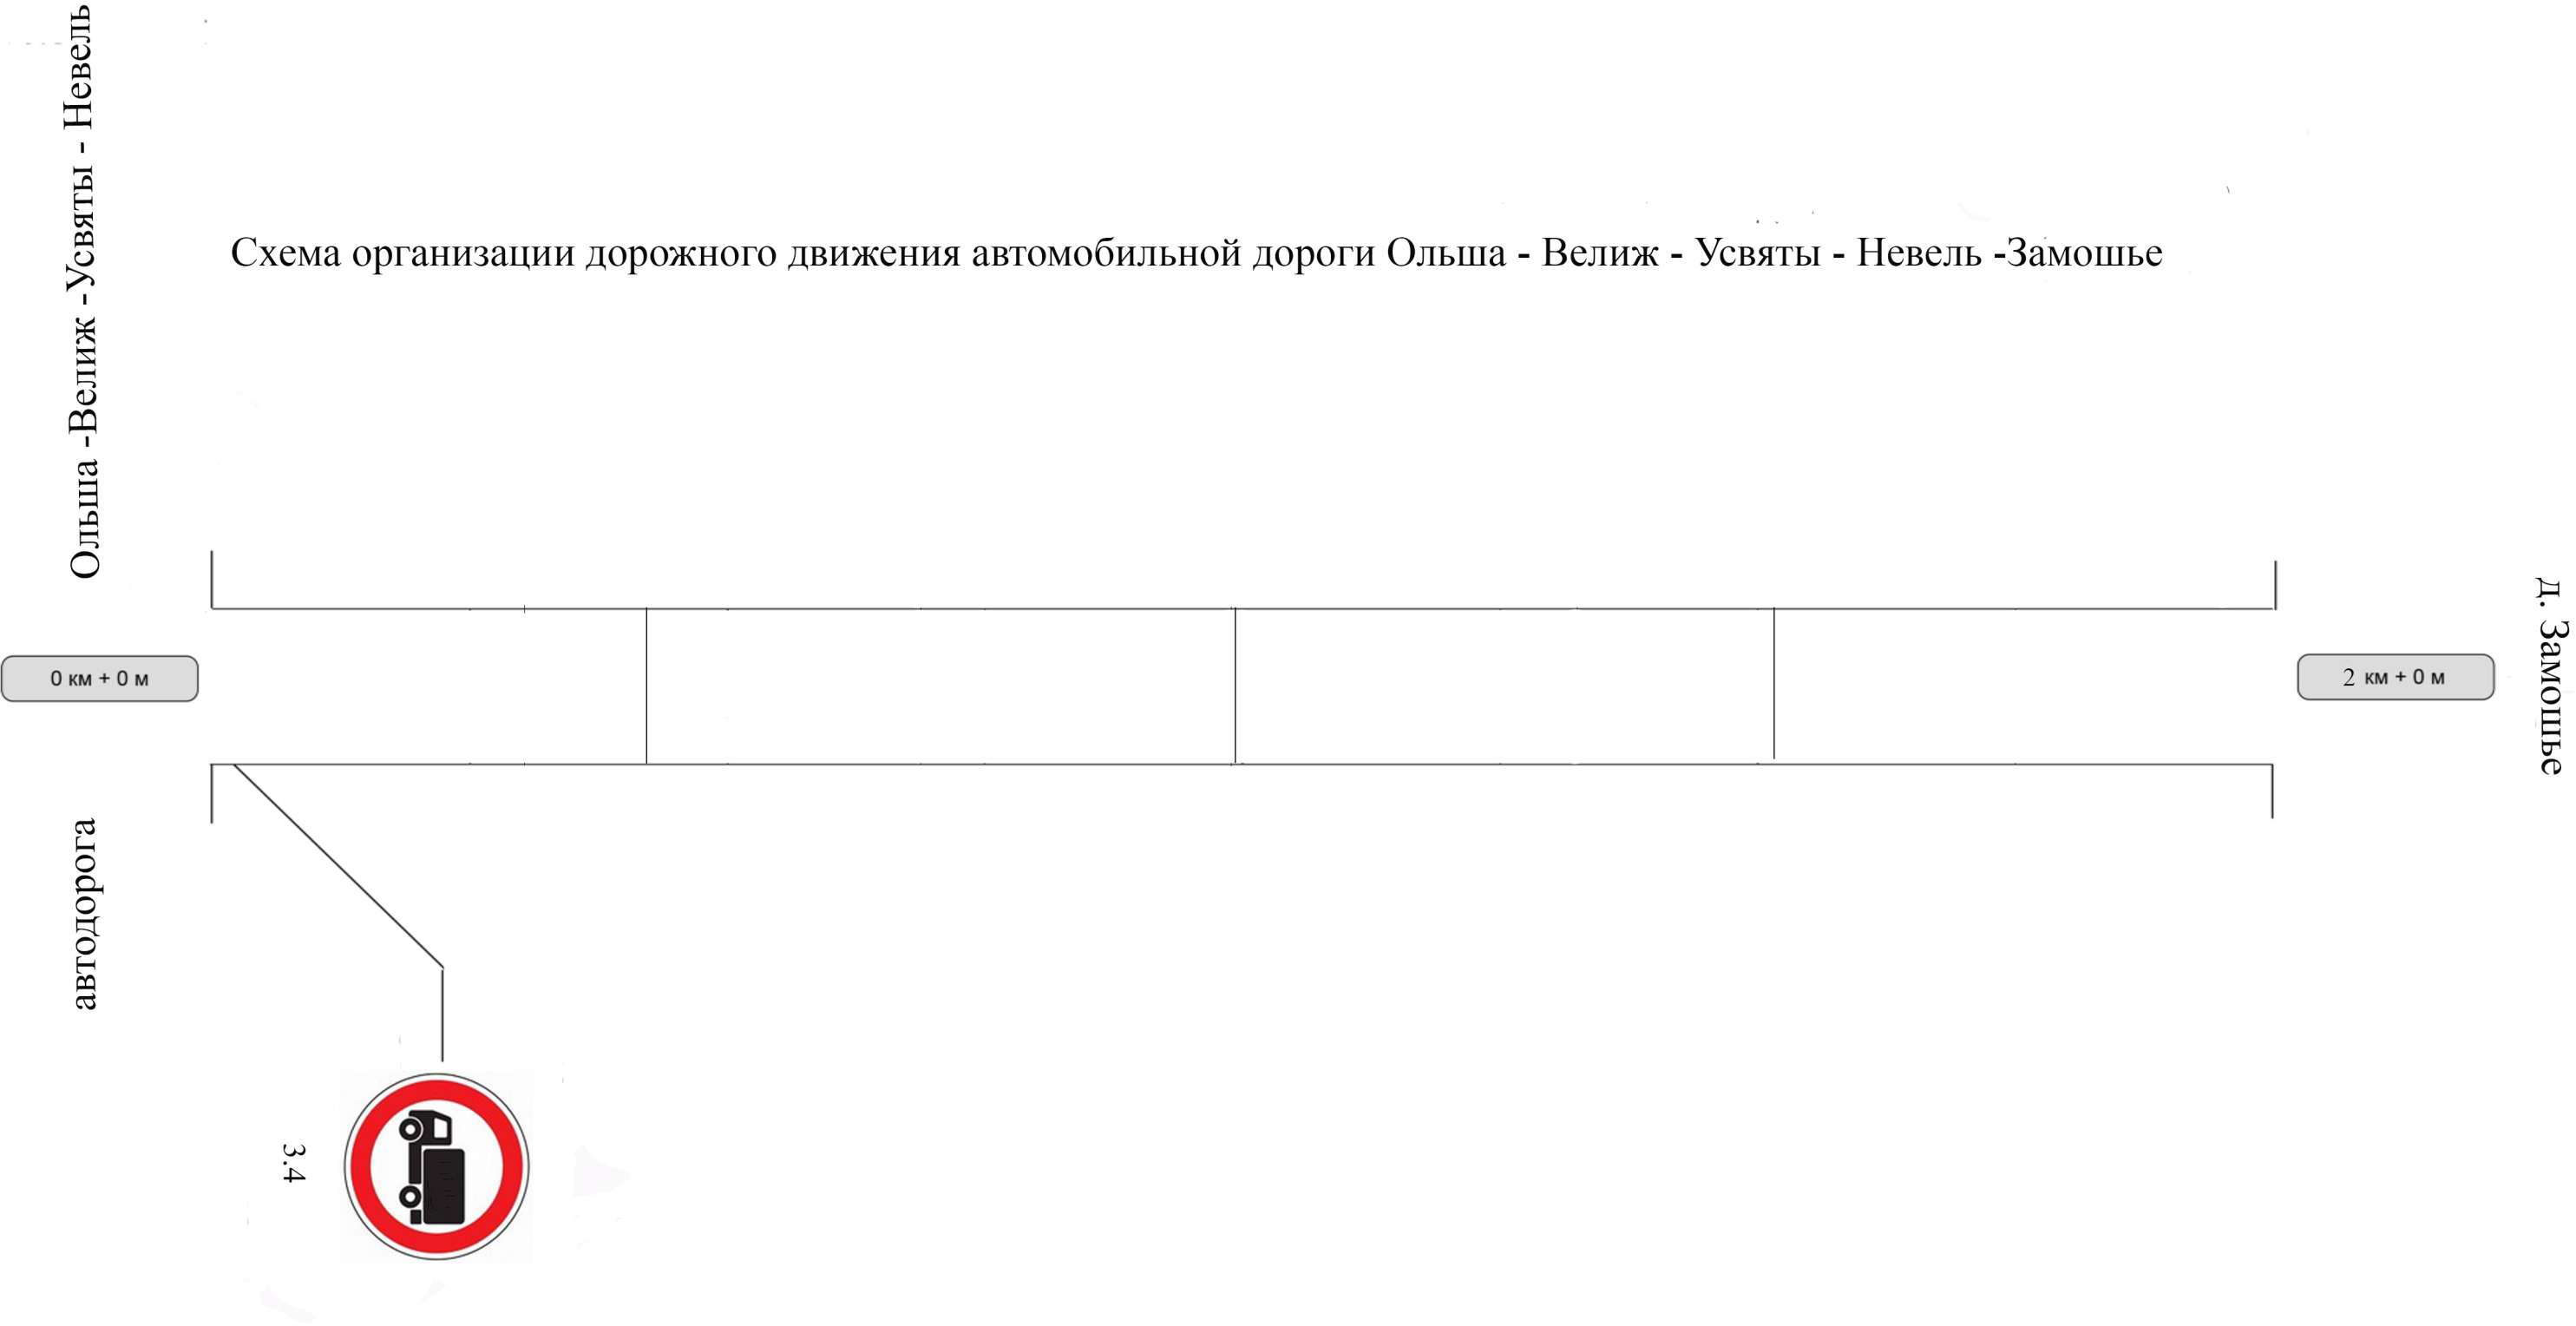

Горизонтальная дорожная разметка справа	Осевая линия	
	1-ая от осевой	
	2-ая от осевой	
	3-я от осевой	
Дорожные ограждения и направляющие устройства справа		
Тротуары справа		