

**СХЕМА ГРАНИЦ**  
**предполагаемых к использованию земель или части земельного участка  
на кадастровом плане территории**

Наименование планируемого к размещению объекта: Газопровод низкого давления для жилых домов по ул. 1-я Садовая, ул. Смоленская г. Велиж, Смоленской области

Местоположение объекта и кадастровый номер земельного участка (кадастровый номер кадастрового квартала в случае, если земельный участок не поставлен на государственный кадастровый учет): Российская Федерация, Смоленская область, Велижский р-н, г. Велиж, ул. 1-я Садовая, ул. Смоленская, кадастровый квартал К№ 67:01:0010208, 67:01:0010209, 67:01:0010214, 67:01:0010213, 67:01:0010211, 67:01:0030101, 67:01:0010212

Площадь предполагаемых к использованию земель или земельного участка: границы территории - 27749 кв.м.

Категория земель: Земли населённых пунктов

Вид разрешенного использования земель или земельного участка: 3.1 - Коммунальное обслуживание

Ограничения использования земель или земельного участка, в том числе: наличие объектов инженерной инфраструктуры и их характеристики: ЛЭП, водопровод, связь  
наличие объектов транспортной инфраструктуры и их характеристики: подъезд к участку пгс

наличие и параметры охранных, санитарно-защитных и иных зон, в том числе проектируемых: охранный зона проектируемого газопровода низкого давления устанавливается в виде полосы шириной 4 м.

наличие особо охраняемых природных территорий, объектов культурного наследия, иных территорий и объектов, ограничивающих использование земельного участка: нет

**Чертеж размещения объекта на предполагаемых к использованию землях государственной собственности, выполненный на основе материалов инженерное геодезических изысканий в масштабе 1:250 с учетом сведений государственного кадастра недвижимости или картографической основе государственного кадастра недвижимости**





Table with 5 columns: Номер точки, X, Y, Длина стороны, Дирекционный угол. Contains data for points 1 through 18.

Table with 5 columns: Номер точки, X, Y, Длина стороны, Дирекционный угол. Contains data for points 19 through 31.

Table with 5 columns: Номер точки, X, Y, Длина стороны, Дирекционный угол. Contains data for points 32 through 37.

Table with 5 columns: Номер точки, X, Y, Длина стороны, Дирекционный угол. Contains data for points 38 through 44.

Table with 5 columns: Номер точки, X, Y, Длина стороны, Дирекционный угол. Contains data for points 45 through 55.

Table with 5 columns: Номер точки, X, Y, Длина стороны, Дирекционный угол. Contains data for points 56 through 70.

Table with 5 columns: Номер точки, X, Y, Длина стороны, Дирекционный угол. Contains data for points 71 through 107.

Table with 5 columns: Номер точки, X, Y, Длина стороны, Дирекционный угол. Contains data for points 108 through 118.

Table with 5 columns: Номер точки, X, Y, Длина стороны, Дирекционный угол. Contains data for points 119 through 135.

Table with 5 columns: Номер точки, X, Y, Длина стороны, Дирекционный угол. Contains data for points 136 through 180.

Table with 5 columns: Номер точки, X, Y, Длина стороны, Дирекционный угол. Contains data for points 181 through 233.

Table with 5 columns: Номер точки, X, Y, Длина стороны, Дирекционный угол. Contains data for points 181 through 233.

Table with 5 columns: Номер точки, X, Y, Длина стороны, Дирекционный угол. Contains data for points 234 through 299.

Table with 5 columns: Номер точки, X, Y, Длина стороны, Дирекционный угол. Contains data for points 300 through 323.

Чертеж размещения объекта  
на предполагаемых к использованию землях государственной и муниципальной собственности






Чертеж размещения объекта  
на предполагаемых к использованию землях государственной и муниципальной собственности собственности



Чертеж размещения объекта  
на предлагаемых к использованию землях государственной и муниципальной собственности

ЛИСТ №3

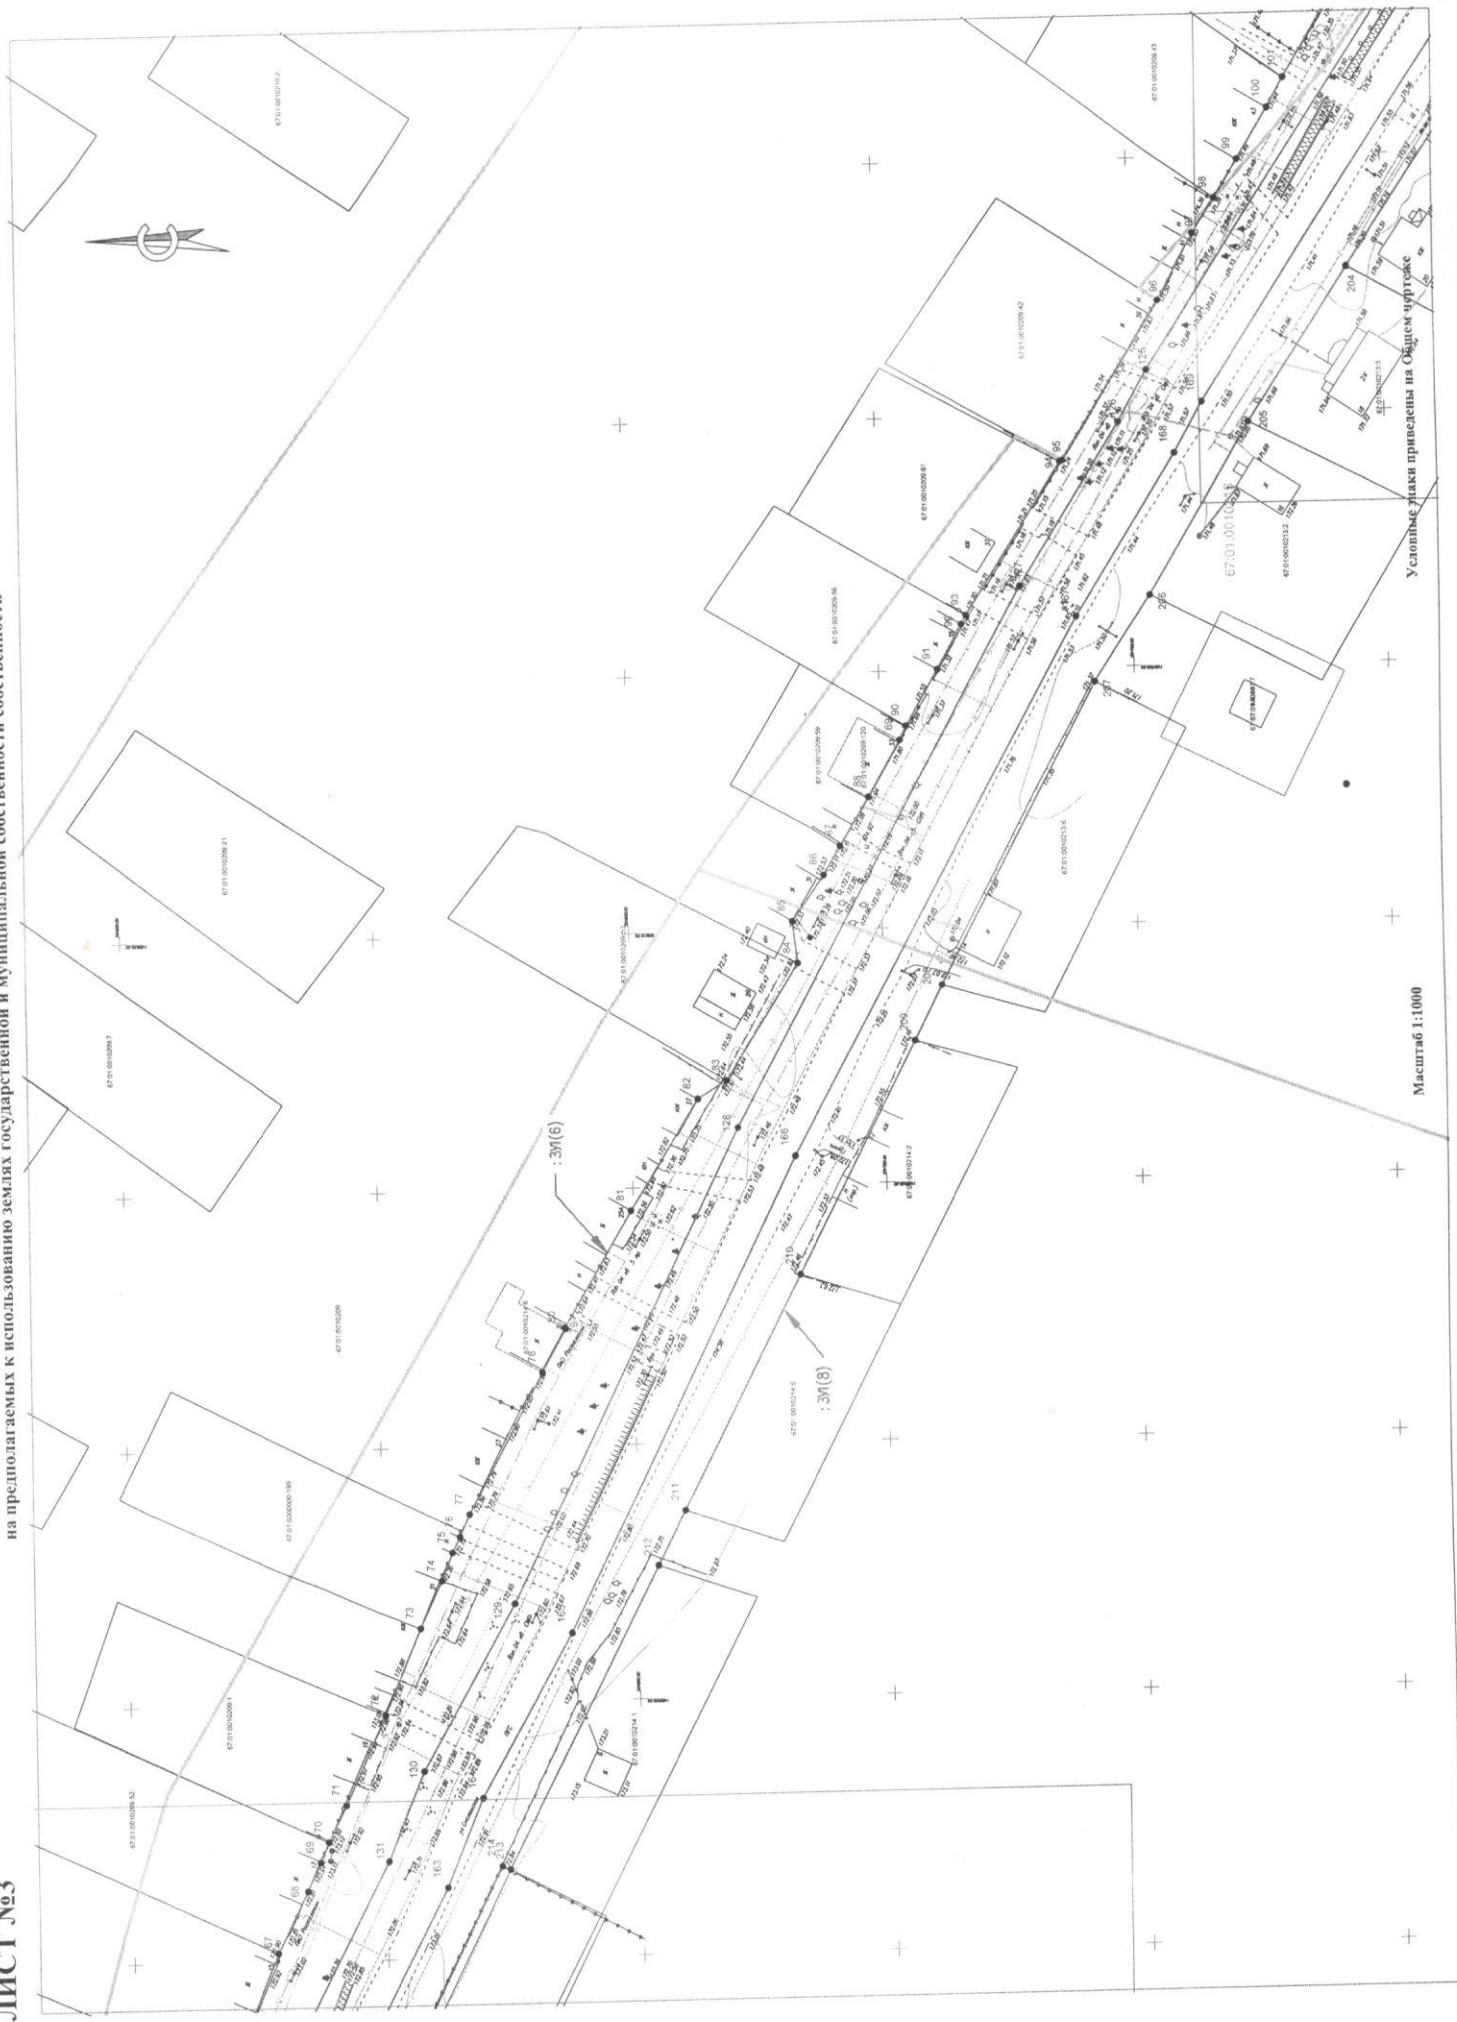

Условные знаки приведены на Общем чертеже

Масштаб 1:1000





Чертеж размещения объекта  
на предполагаемых к использованию землях государственной и муниципальной собственности собственности



Масштаб 1:1000

Условные знаки приведены на Общем чертеже



