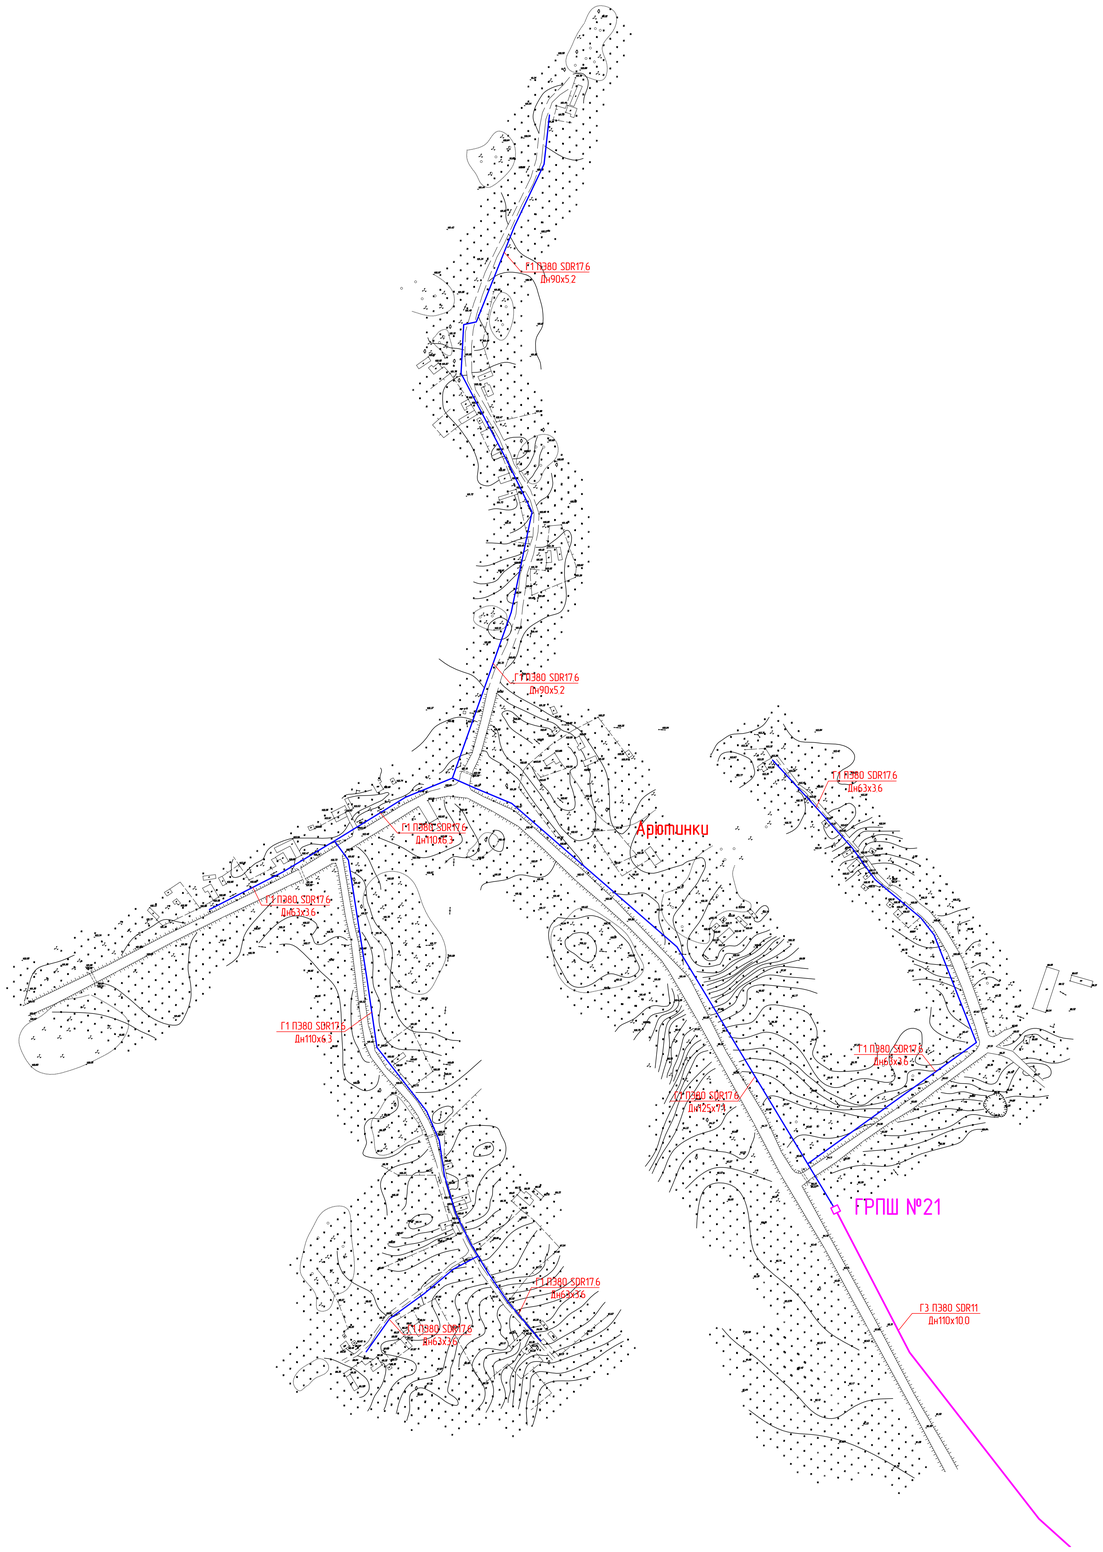

Примечание
1. Диаметры и длины труб см. том 5 пояснительная записка (технические решения)
2. Детальная проработка и протяженность газопроводов определяется на стадии рабочего проектирования
3. Количество и наименование социальных и производственных объектов см. том 5 приложение
4. Трассу межпоселкового газопровода см. лист Схема газоснабжения М 1:50000
5. Гидравлический расчет см. том 5.

	л.10	л.9
	л.6	л.5
л.8	л.4	л.3
л.7	л.2	л.1

л.11

Изм.	Кол.уч.	Лист	№ док.	Подпись	Дата	КГП-22-13/Г		
						Смоленская область, Велижский район, Велижское городское поселение		
Разраб.		Шустова				Корректировка генерального плана	Стадия	Лист	Листов
Разраб.		Фигурова					НИР	11	11
ГИП		Сенченков				Схема газоснабжения М 1:2000.	ООО "БИНОМ"	

Согласовано

Взам. инв. №

Подпись и дата

Инв. № подл.

Копировал

Формат А0