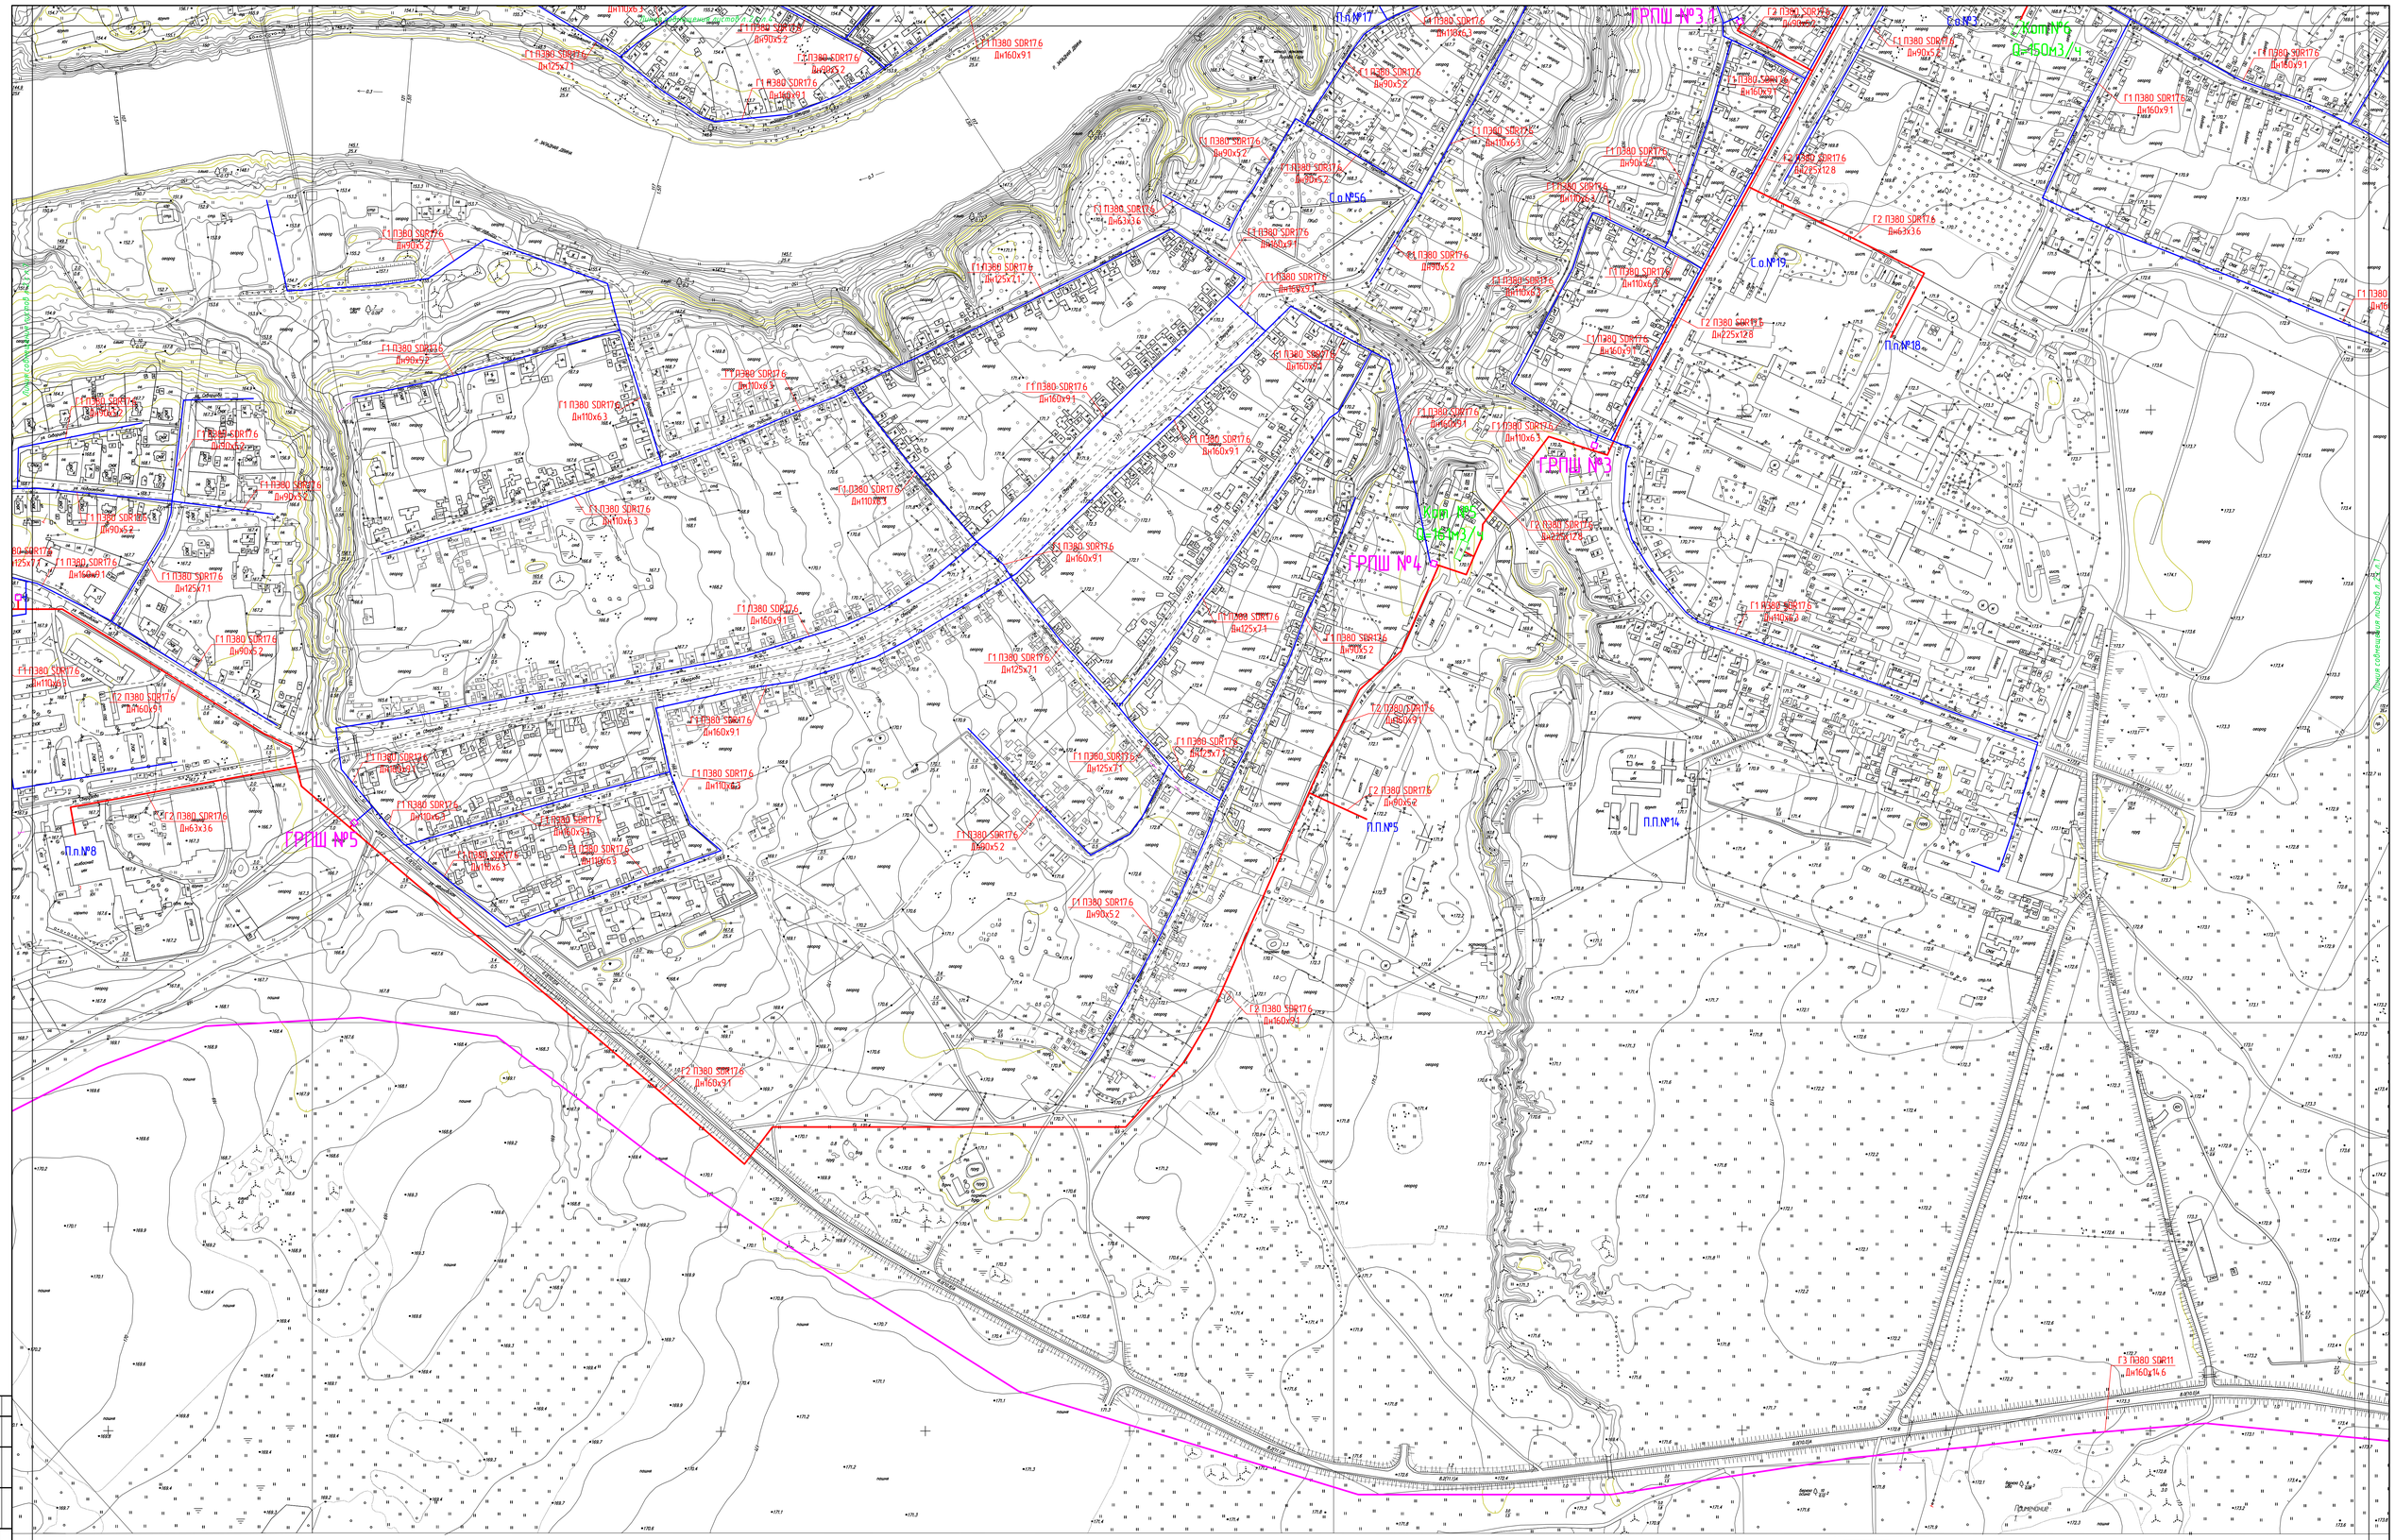

л.11

	л.10	л.9
	л.6	л.5
л.8	л.4	л.3
л.7	л.2	л.1

Примечание:
1. Диаметры и длины труб см. том 5 пояснительная записка (технические решения)
2. Детальная трассировка и протяженность газопроводов определяется на стадии рабочего проектирования.
3. Количество и наименование социальных и производственных объектов см. том 5 приложение
4. Трассу межпоселкового газопровода см. лист (схема газоснабжения М 1:5000
5. Гидравлический расчет см. том 5

Изм.	Кол.уч.	Лист	№ док.	Подпись	Дата	КГП-22-13/Г	
Разраб.		Шустова				Смоленская область, Велижский район, Велижское городское поселение	
Разраб.		Фигурова				Корректировка генерального плана	Стадия: НИР; Лист: 2; Листов: 11
ГИП		Сенченков				Схема газоснабжения М 1:2000.	ООО "БИНОМ"

Согласовано

Взам. инв. №

Подпись и дата

Инв. № подл.

Копировал

Формат А0