


УТВЕРЖДЕН:
 Постановлением Администрации
 муниципального образования
 "Велижский район"
 от " " 201 г. №

ПРОЕКТ МЕЖЕВАНИЯ ТЕРРИТОРИИ
 по адресу: Российская Федерация, Смоленская область, Велижский район, Велижское г.п., г.Велиж,
 ул.Энгельса, д.158
 категория земель: земли населенных пунктов
 разрешенное использование:

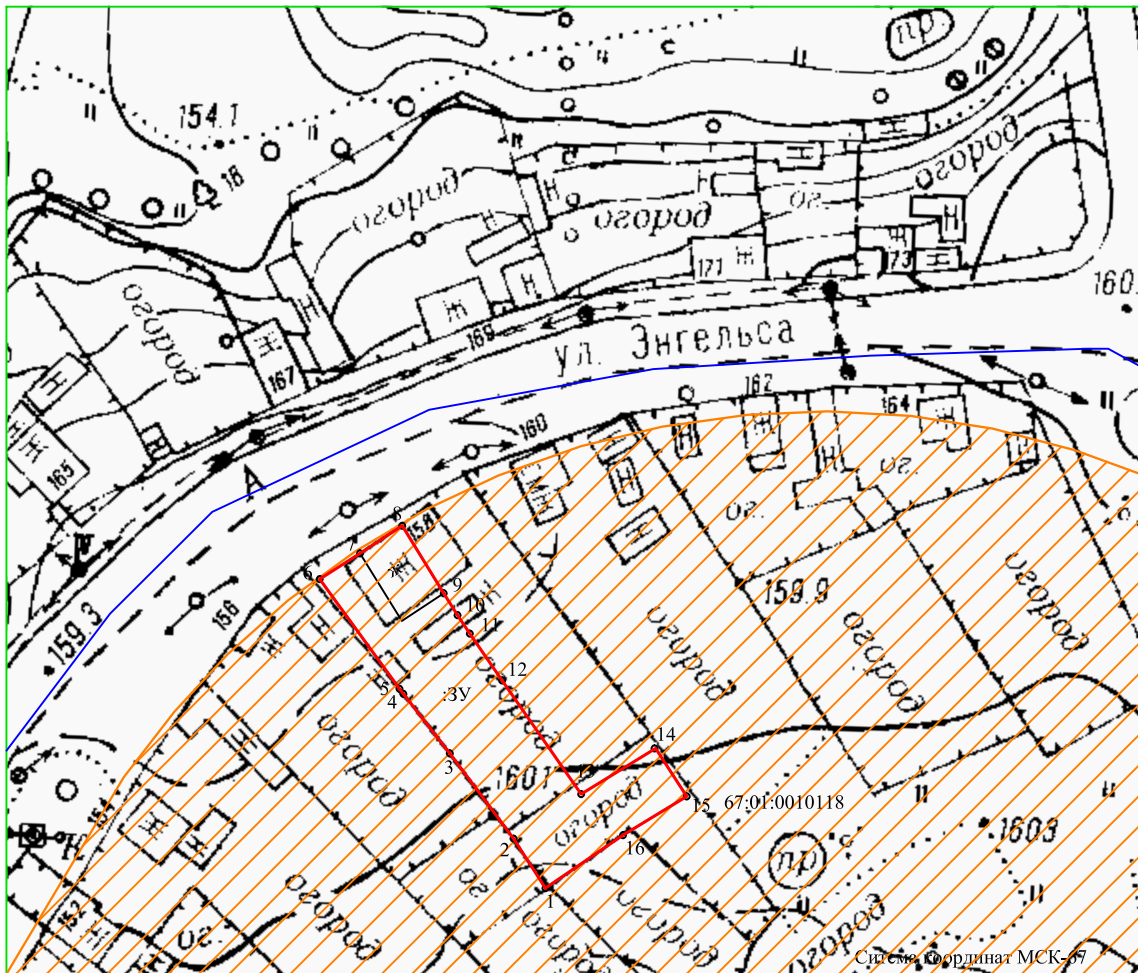

Масштаб 1:1000

- Условные обозначения:
- -формируемый земельный участок
 - -граница кадастрового квартала
 - зона застройки индивидуальными жилыми домами

Площадь земельного участка : 828м ²		
Обозначение характерных точек границ	Координаты	
	X	Y
1	2	3
1	553189	1169681
2	553196	1169677
3	553208	1169667
4	553217	1169660
5	553218	1169660
6	553234	1169648
7	553238	1169654
8	553242	1169660
9	553232	1169666
10	553229	1169668
11	553226	1169670
12	553219	1169675
13	553202	1169687
14	553209	1169697
15	553202	1169702
16	553196	1169693