

УТВЕРЖДЕН:

Постановлением Администрации
муниципального образования
"Велижский район"


от "___" _____ 2016 г. №___

ПРОЕКТ МЕЖЕВАНИЯ ТЕРРИТОРИИ

по адресу: Российская Федерация, Смоленская область, Велижский район, Велижское г.п., г.Велиж,
ул.Энгельса, д.158

категория земель: земли населенных пунктов

разрешенное использование:

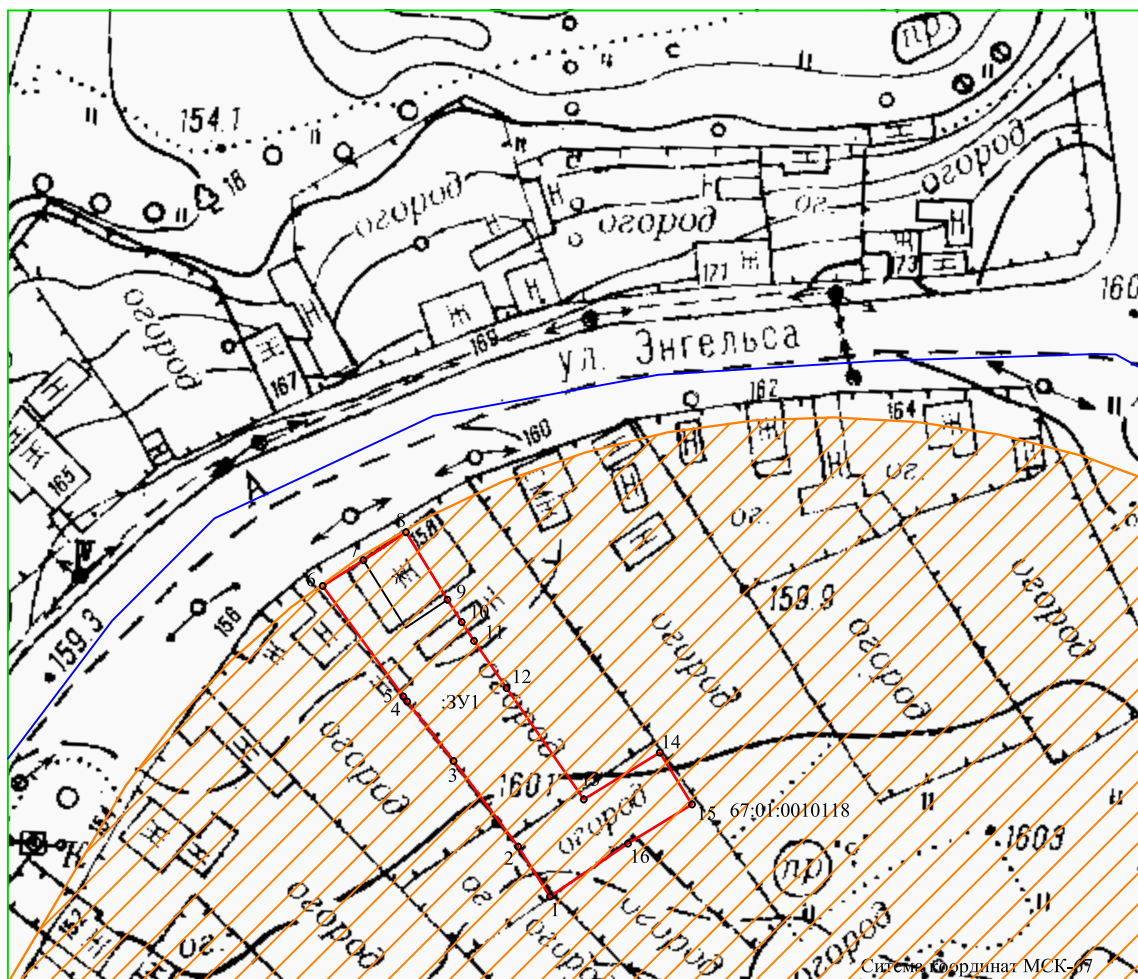

Масштаб 1:1000

Условные обозначения:

- -формируемый земельный участок
— -граница кадастрового квартала
 - зона застройки индивидуальными жилыми домами

Площадь земельного участка : 835м ²		
Обозначение характерных точек границ	Координаты	
	X	Y
1	2	3
1	553189	1169681
2	553196	1169677
3	553208	1169667
4	553217	1169660
5	553218	1169660
6	553234	1169648
7	553238	1169654
8	553242	1169660
9	553232	1169666
10	553229	1169668
11	553226	1169670
12	553219	1169675
13	553203	1169686
14	553210	1169697
15	553202	1169702
16	553196	1169693