



ул. Советская

					ПОДД				
					Изменения в проект организации дорожного движения на территории Велижского городского поселения				
Изм.	Кол.уч.	Лист	№док.	Подп.	Дата	Стадия	Лист	Листов	
Разраб.	Якшин				2017	ул. Советская	1	4	
Проверил	Купцова				2017				
					Схема расстановки технических средств организации дорожного движения		филиал СОГБУ "Смоленскавтодор" "СМЭУ"		

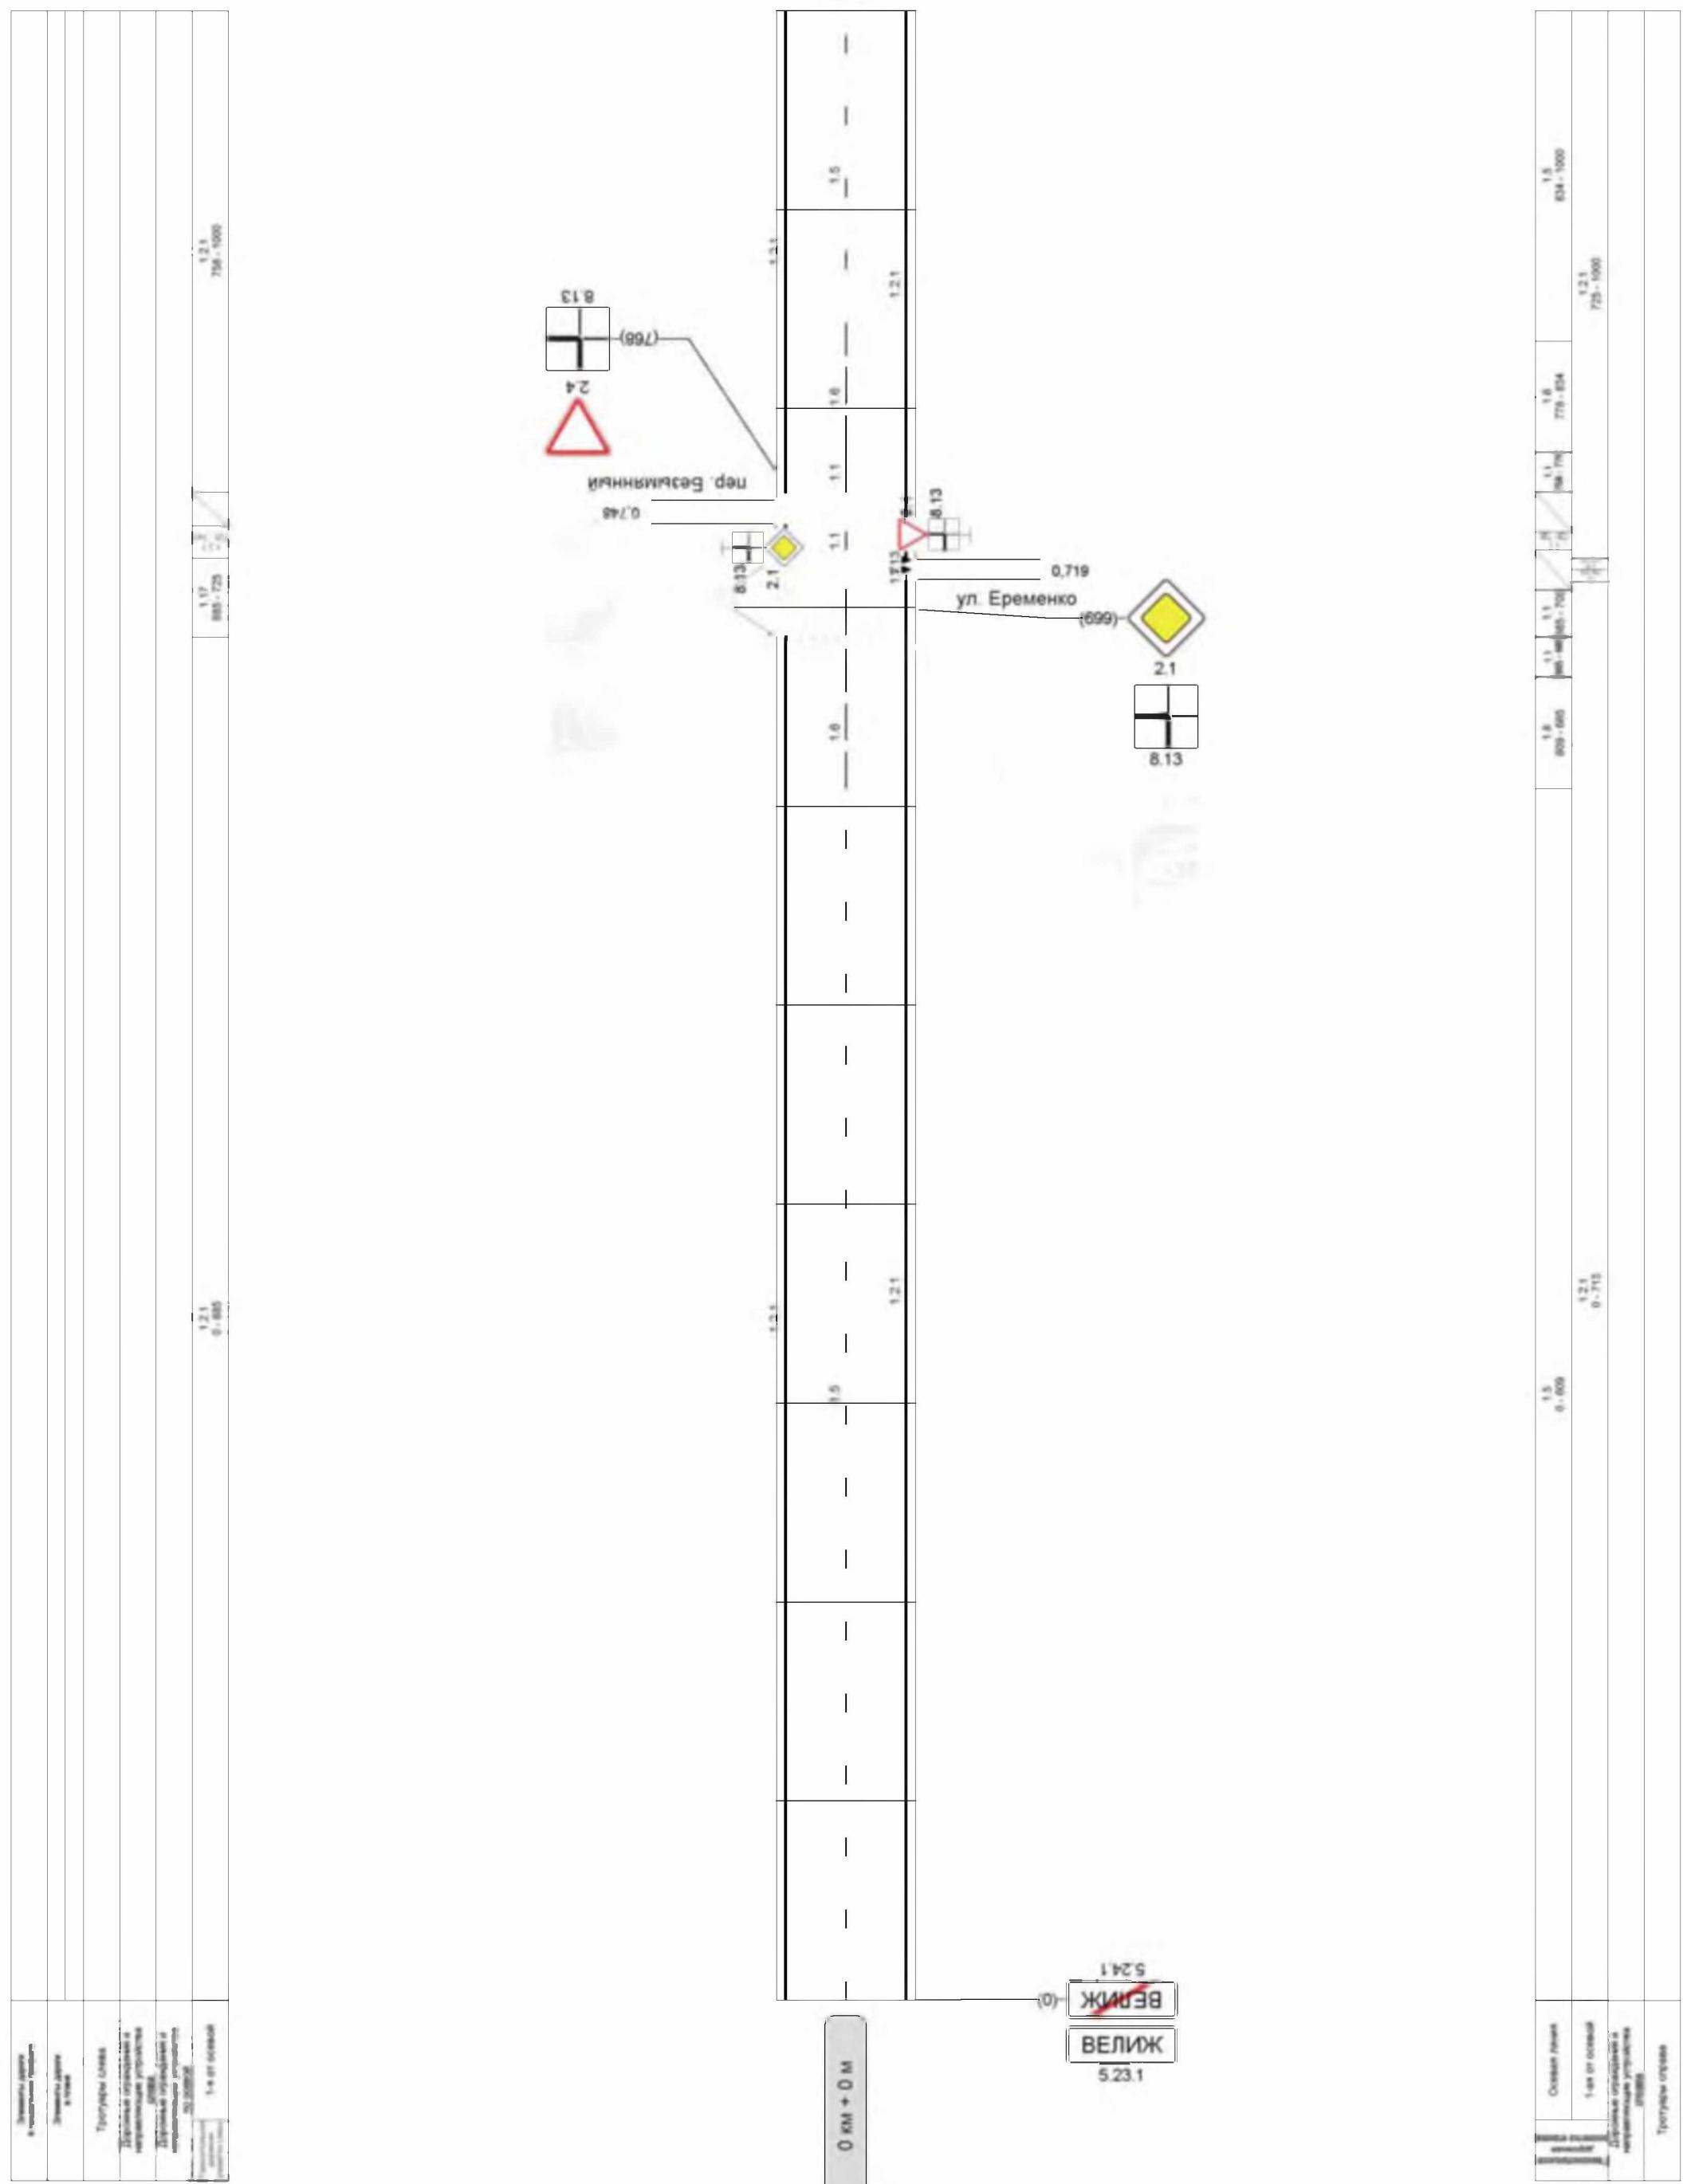

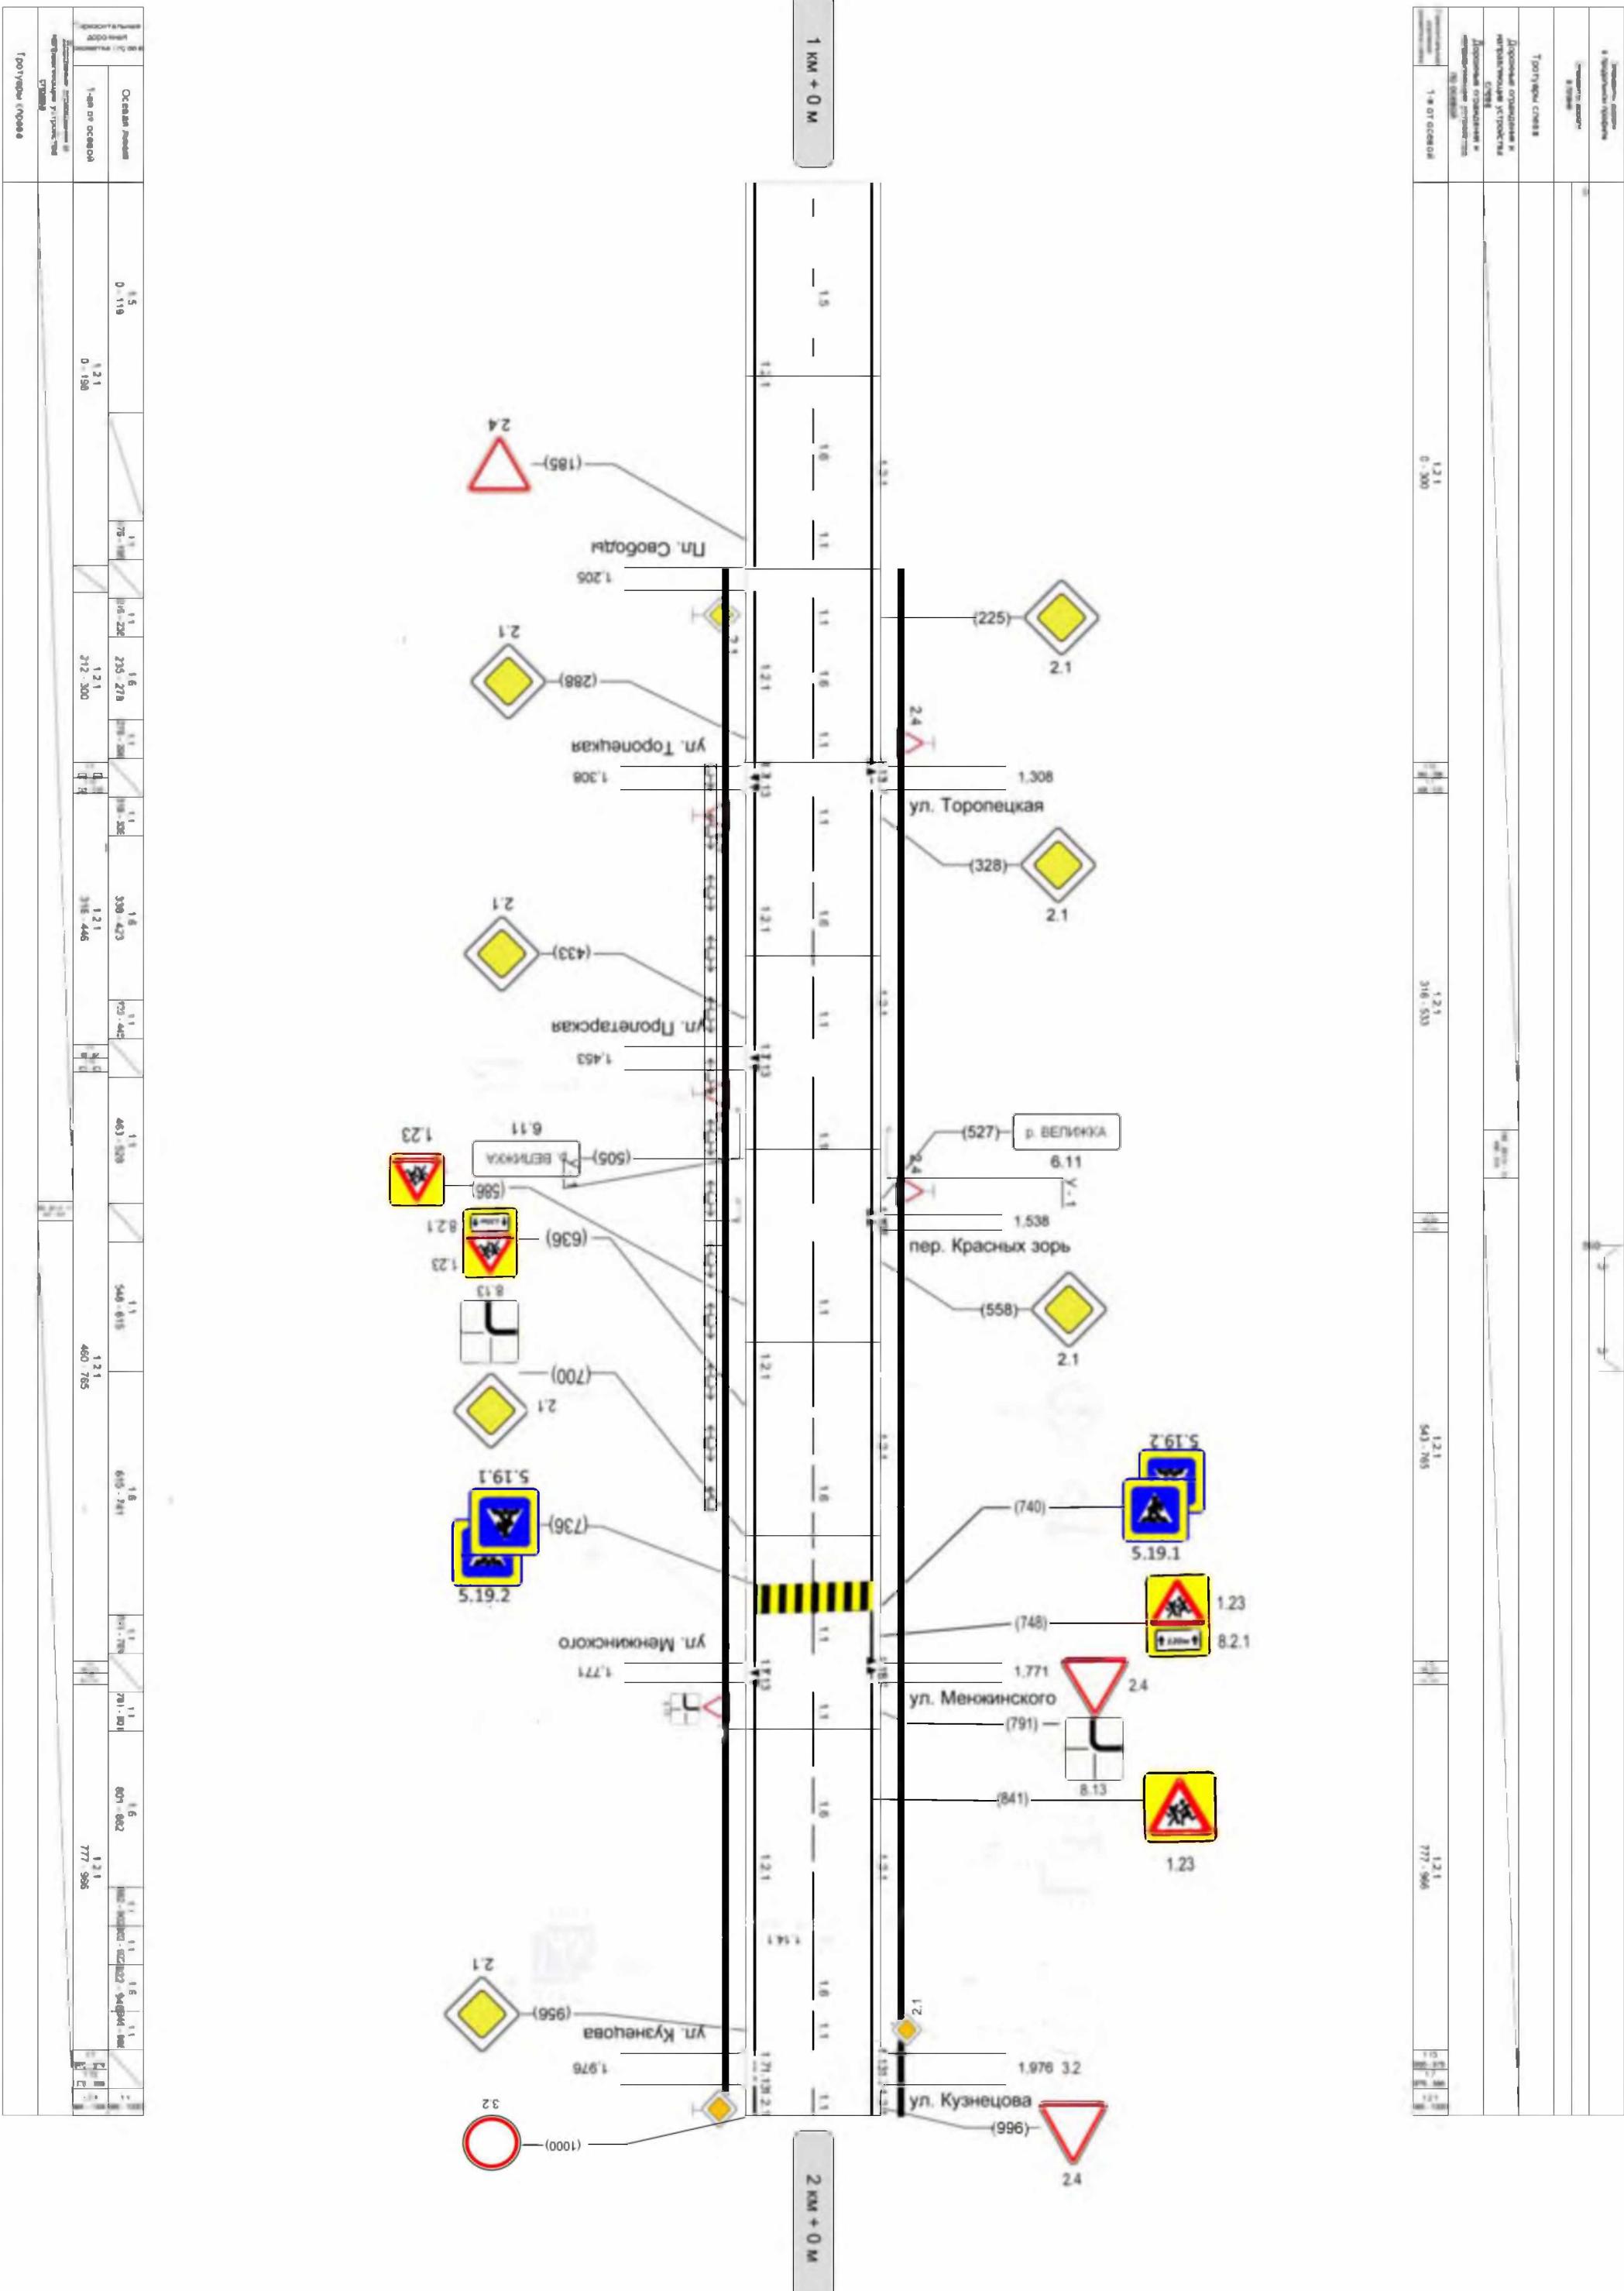

Элементы дороги в продольном профиле	
Элементы дороги в плане	
Тротуары слева	
Дорожные ограждения и направляющие устройства слева	
Дорожные ограждения и направляющие устройства по осевой	
Горизонтальная дорожная разметка слева	1-я от осевой 1.2.1 0 - 474

