


						Смоленская область, г. Велиж, ул. Энгельса, 3А			
									Изм.
Разработал						Богатырева О.А.	Стадия	Лист	Листов
Проверил						Самулев В.В.			
Утв.						Воробьева Е.И.	М 1:500	Администрация МО "Велижский район"	

ул. Энгельса

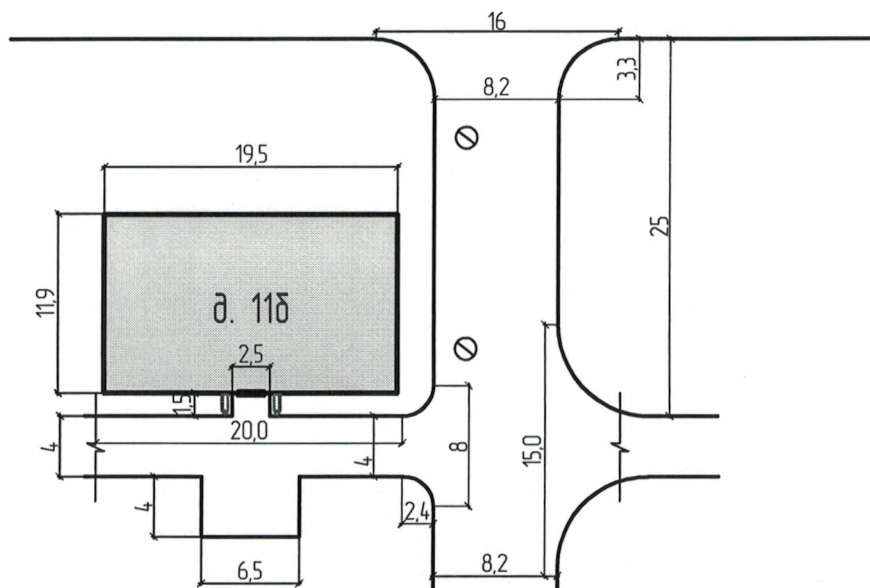

- ⊙ люк
- урна
- ▣ лавочка

						Смоленская область, г Велиж, ул. Энгельса, д 11б		
Изм	Колуч	Лист	№ Док	Подпись	Дата	Стадия	Лист	
Разработал	Богатырев С.А.							
Проверил	Самулев В.В.							
Утв.	Корова Л.А.					М 1:500	Администрация МО "Велижский район"	