


ул. Ленинградская

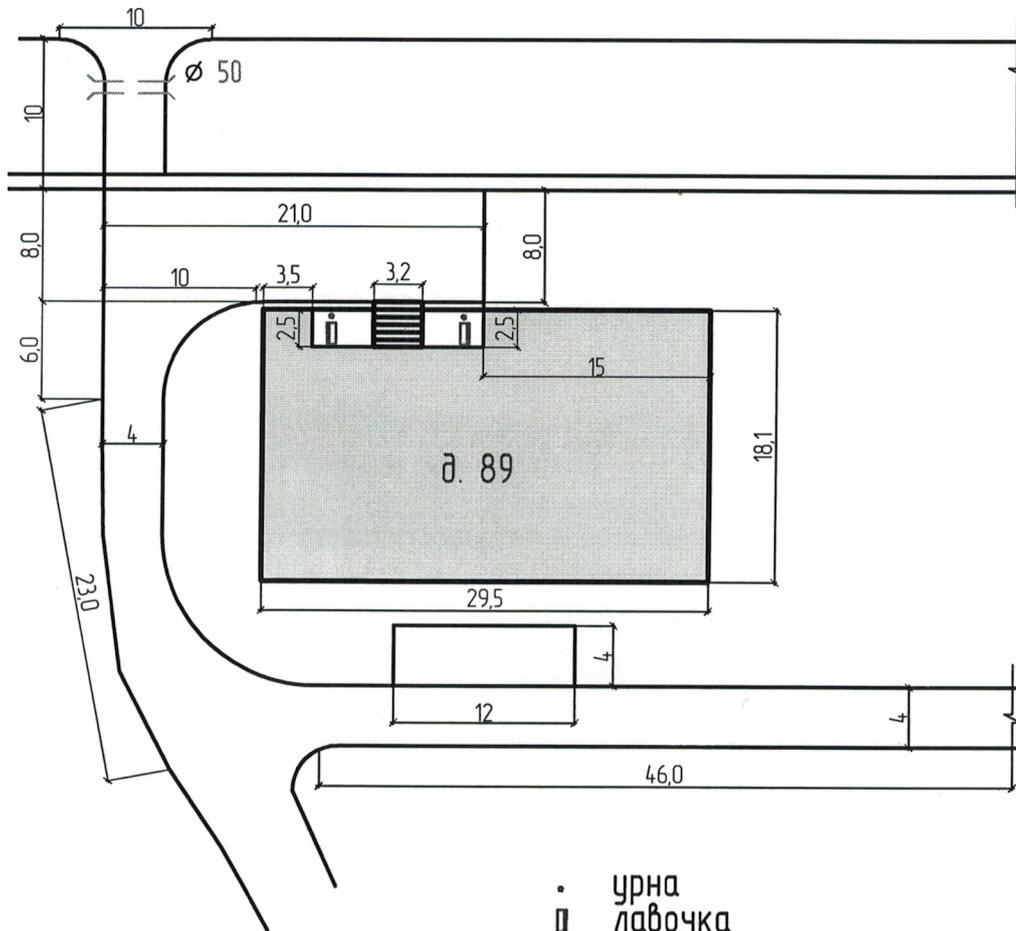

Смоленская область, г. Велиж, ул. Ленинградская, д. 89

Изм.	Колуч	Лист	№ док	Подпись	Дата	Стадия	Лист	
Разработал	Багатырева О.А.							
Проверил	Самулев В.В.							
Утв	Викицкая Л.В.					Администрация МО "Велижский район"		
						М 1500		