

# ул. Советская

Согласовано		

--	--


Подп. и дата	

Инв. № подл.	

						ПОДД			
						Изменения в проект организации дорожного движения на территории Велижского городского поселения			
<i>Изм.</i>	<i>Кол.уч.</i>	<i>Лист</i>	<i>№ док.</i>	<i>Подп.</i>	<i>Дата</i>	ул. Советская	<i>Стадия</i>	<i>Лист</i>	<i>Листов</i>
Разраб.		Якшин			2016				
Проверил		Купцова			2016			1	4
						Схема расстановки технических средств организации дорожного движения	филиал СОГБУ "Смоленскавтодор" "СМЭУ"		




Элементы дорожной инфраструктуры в подпольном пространстве	1.2.1	0 - 300	1.2.1	316 - 533	1.2.1	543 - 765	1.2.1	777 - 966
Тротуары слева								
Дорожные ограничения и направляющие устройства								
Дорожные знаки и направляющие устройства (по ГОСТу)								
1-я от осевой								

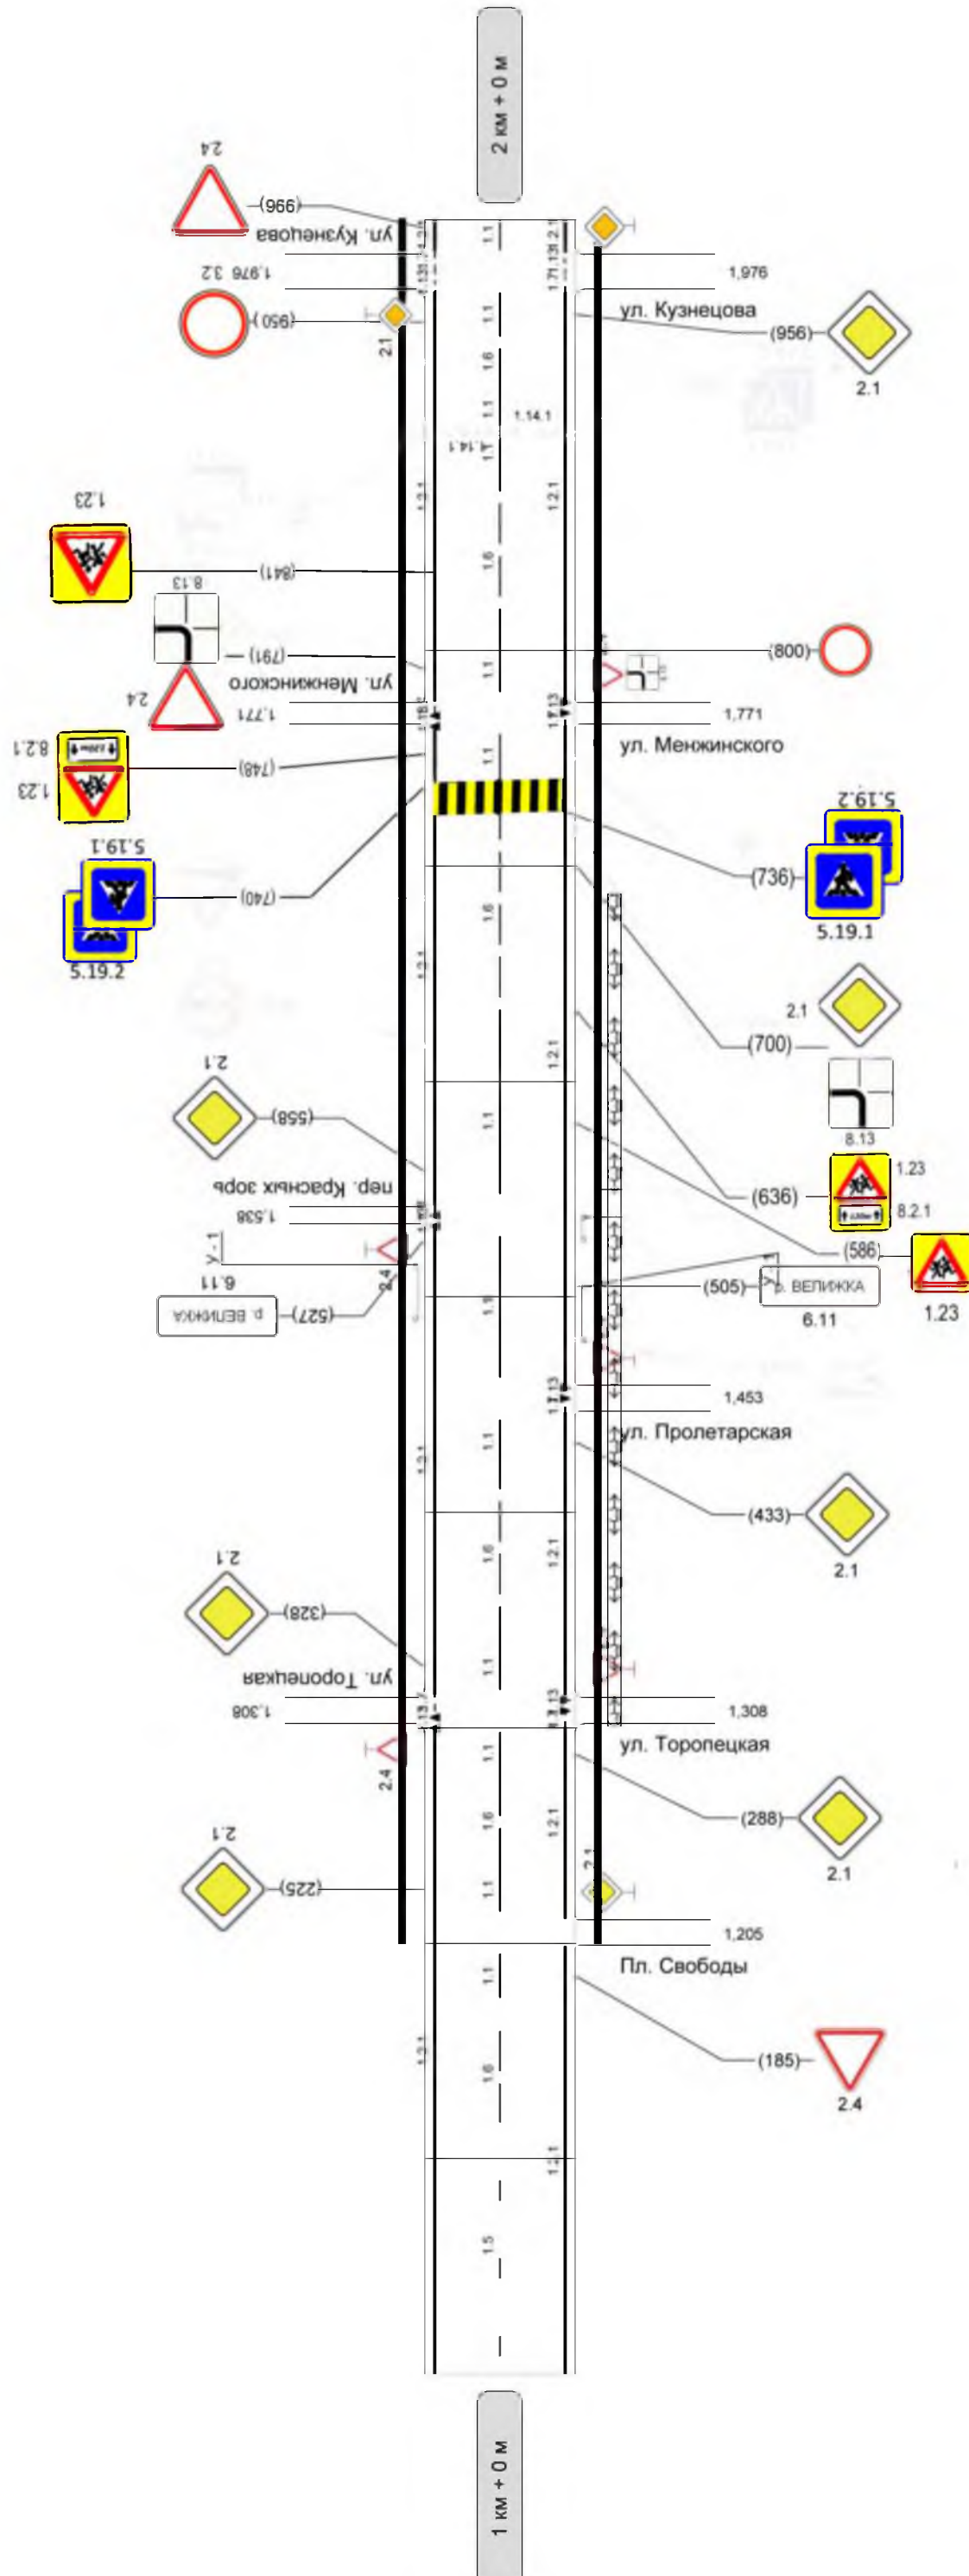

Осевая линия	1.5	0 - 119	1.1	123 - 147	1.1	160 - 184	1.1	195 - 219
1-я от осевой								
Дорожные ограничения и направляющие устройства (по ГОСТу)								
Тротуары справа								

Элементы дороги в продольном профиле	
Элементы дороги в плане	
Тротуары слева	
Дорожные ограждения и направляющие устройства слева	
Дорожные ограждения и направляющие устройства по осевой	
Горизонтальная дорожная разметка слева	1-я от осевой
	1.2.1 0 - 474

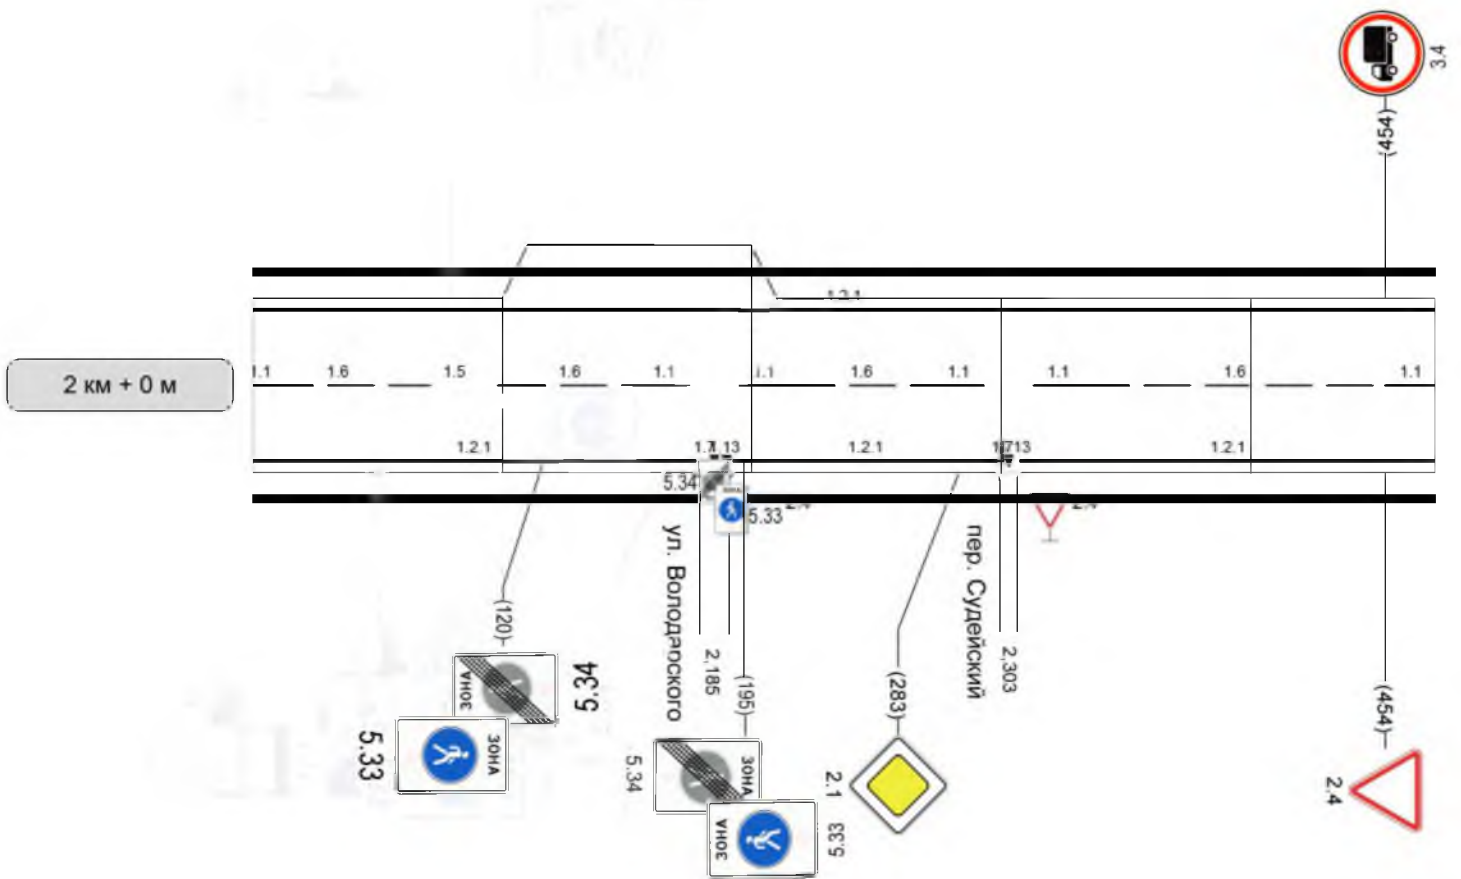

Горизонтальная дорожная разметка (в плане)	Осевая линия	1.6 6 - 62	1.5 62 - 99	1.6 99 - 155	1.1 156 - 175	1.1 186 - 215	1.6 215 - 273	1.1 273 - 292	1.1 319 - 333	1.6 333 - 454	1.1 454 - 474
	1-я от осевой	1.2.1 0 - 177				1.2.1 193 - 298			1.2.1 308 - 474		
Дорожные ограждения и направляющие устройства справа											
Тротуары справа											