

Составлено

Инв. № подл. Подл. и дата

Лист


2

ОДД-03

Изм. Кол.уч.Лист №одок. Подп. Дата

Линия сведения с листом 1

линия сведения с листом 3

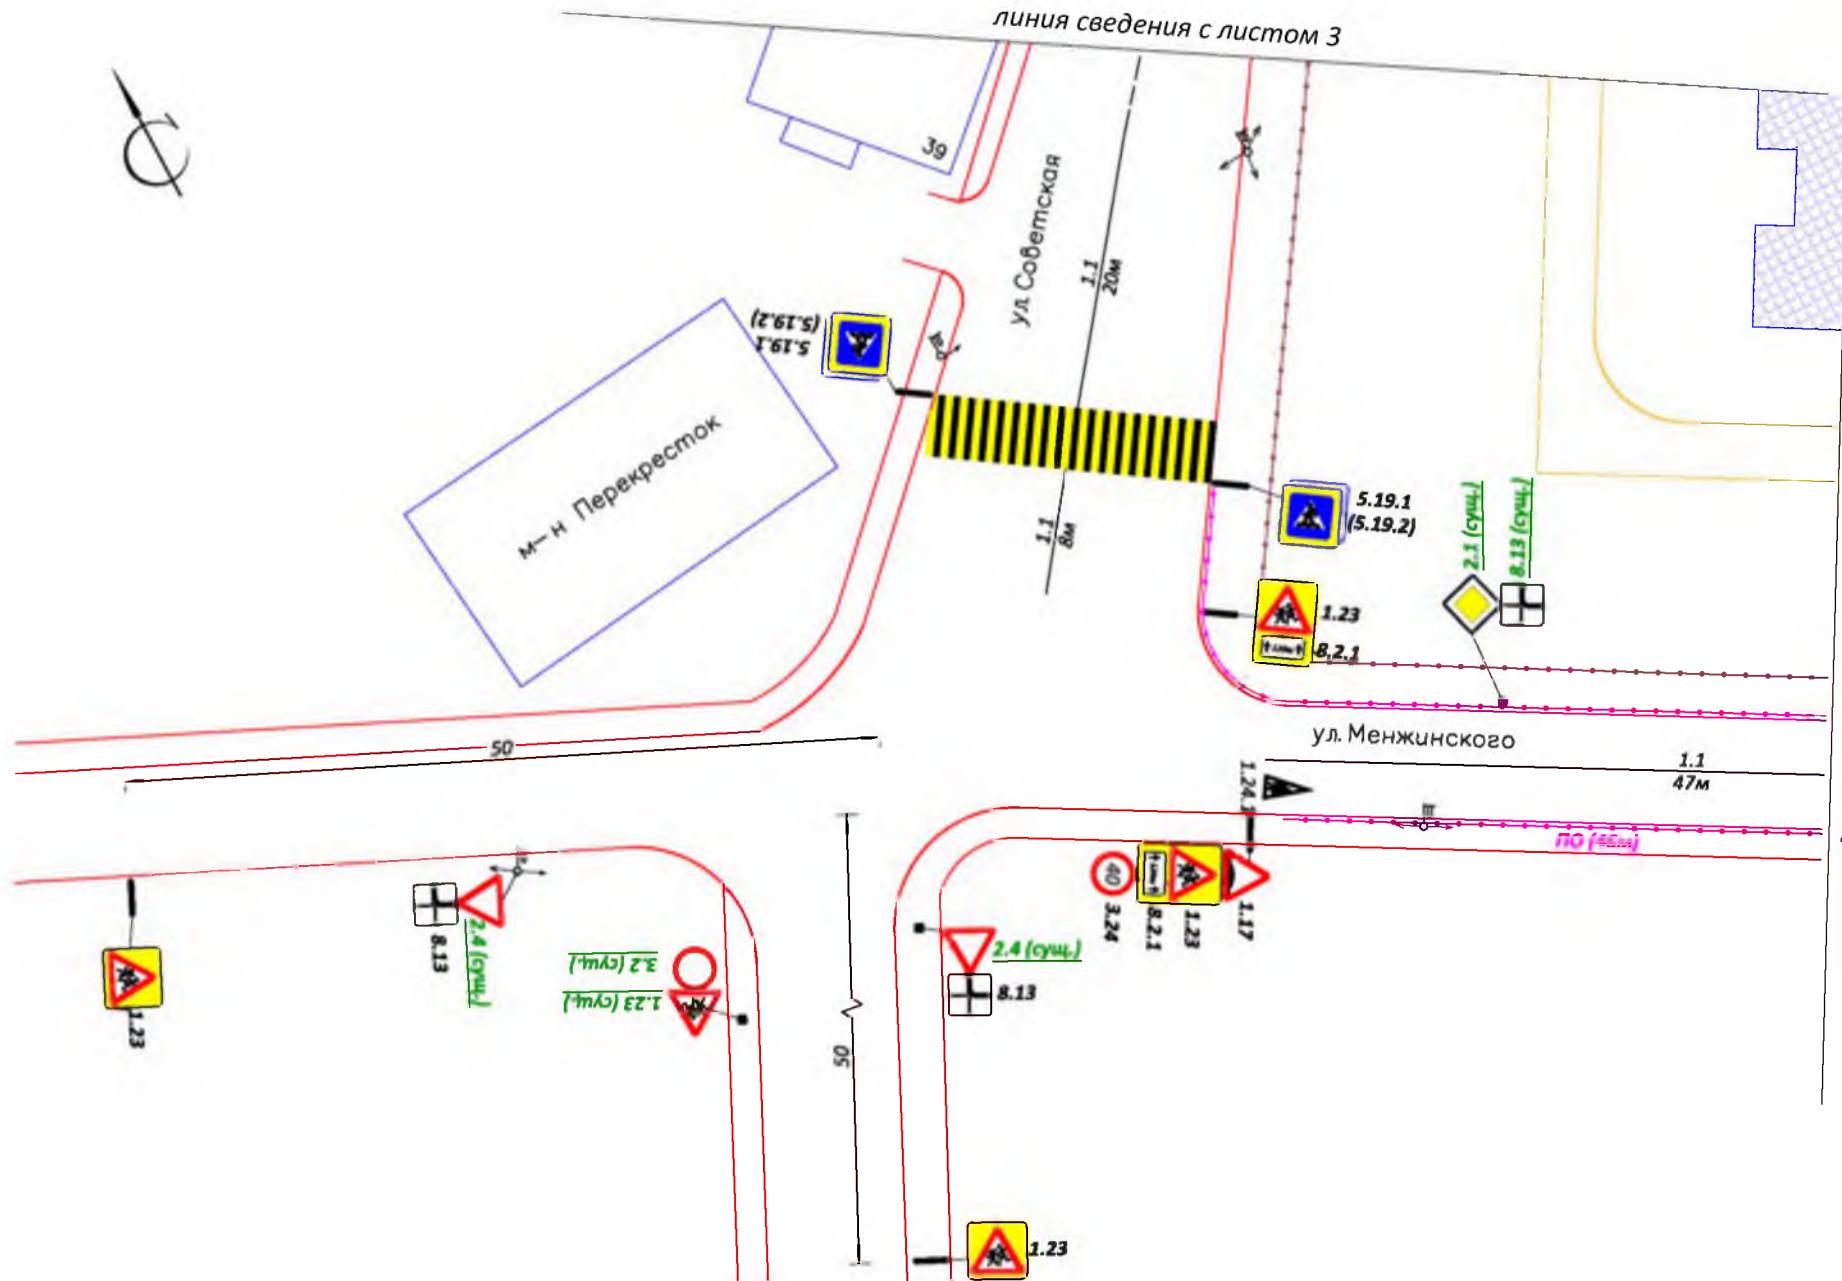

Приложение к постановлению Администрации
муниципального образования "Велижский район"
от 21.09.2016 № 595

Согласовано

Линия сведения с листом 2

