
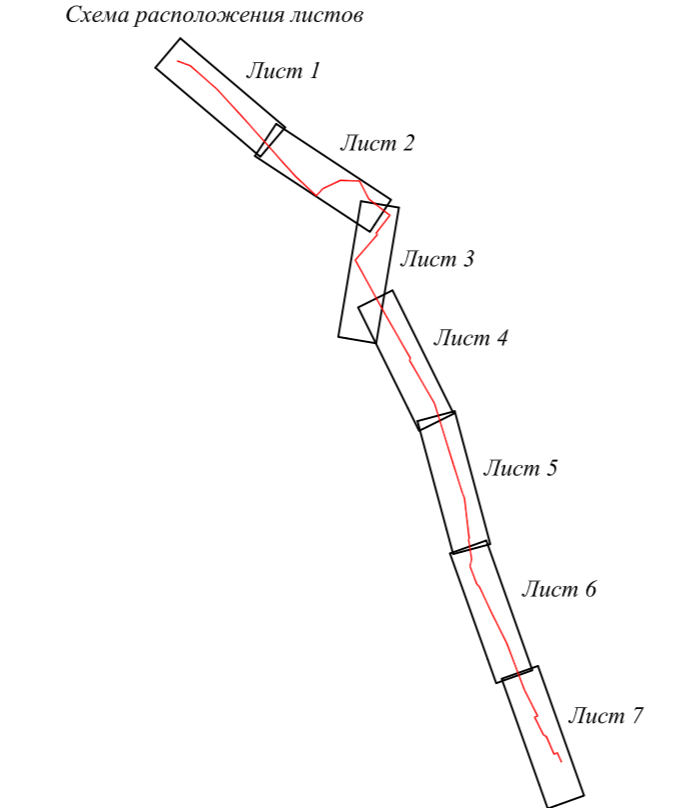


Геоданные образуемого земельного участка  
67:01:0030102:3У1 - Лесной фонд

№ точки п/п	Длина линии (метры)	Координата X (метры)	Координата Y (метры)
56	16.08	547843.10	1176004.54
1	208.79	547858.74	1176008.27
2	525.93	547791.05	1176205.78
3	286.19	547442.73	1176599.83
4	19.68	547232.07	1176793.55
344	47.13	547229.68	1176774.02
345	5.34	547264.33	1176742.07
346	5.68	547269.51	1176740.76
347	5.20	547273.69	1176736.92
348	211.86	547275.30	1176731.98
349	521.92	547431.29	1176588.62
350	204.05	547776.95	1176197.57
56	204.05	547843.10	1176004.54

S=16148м2

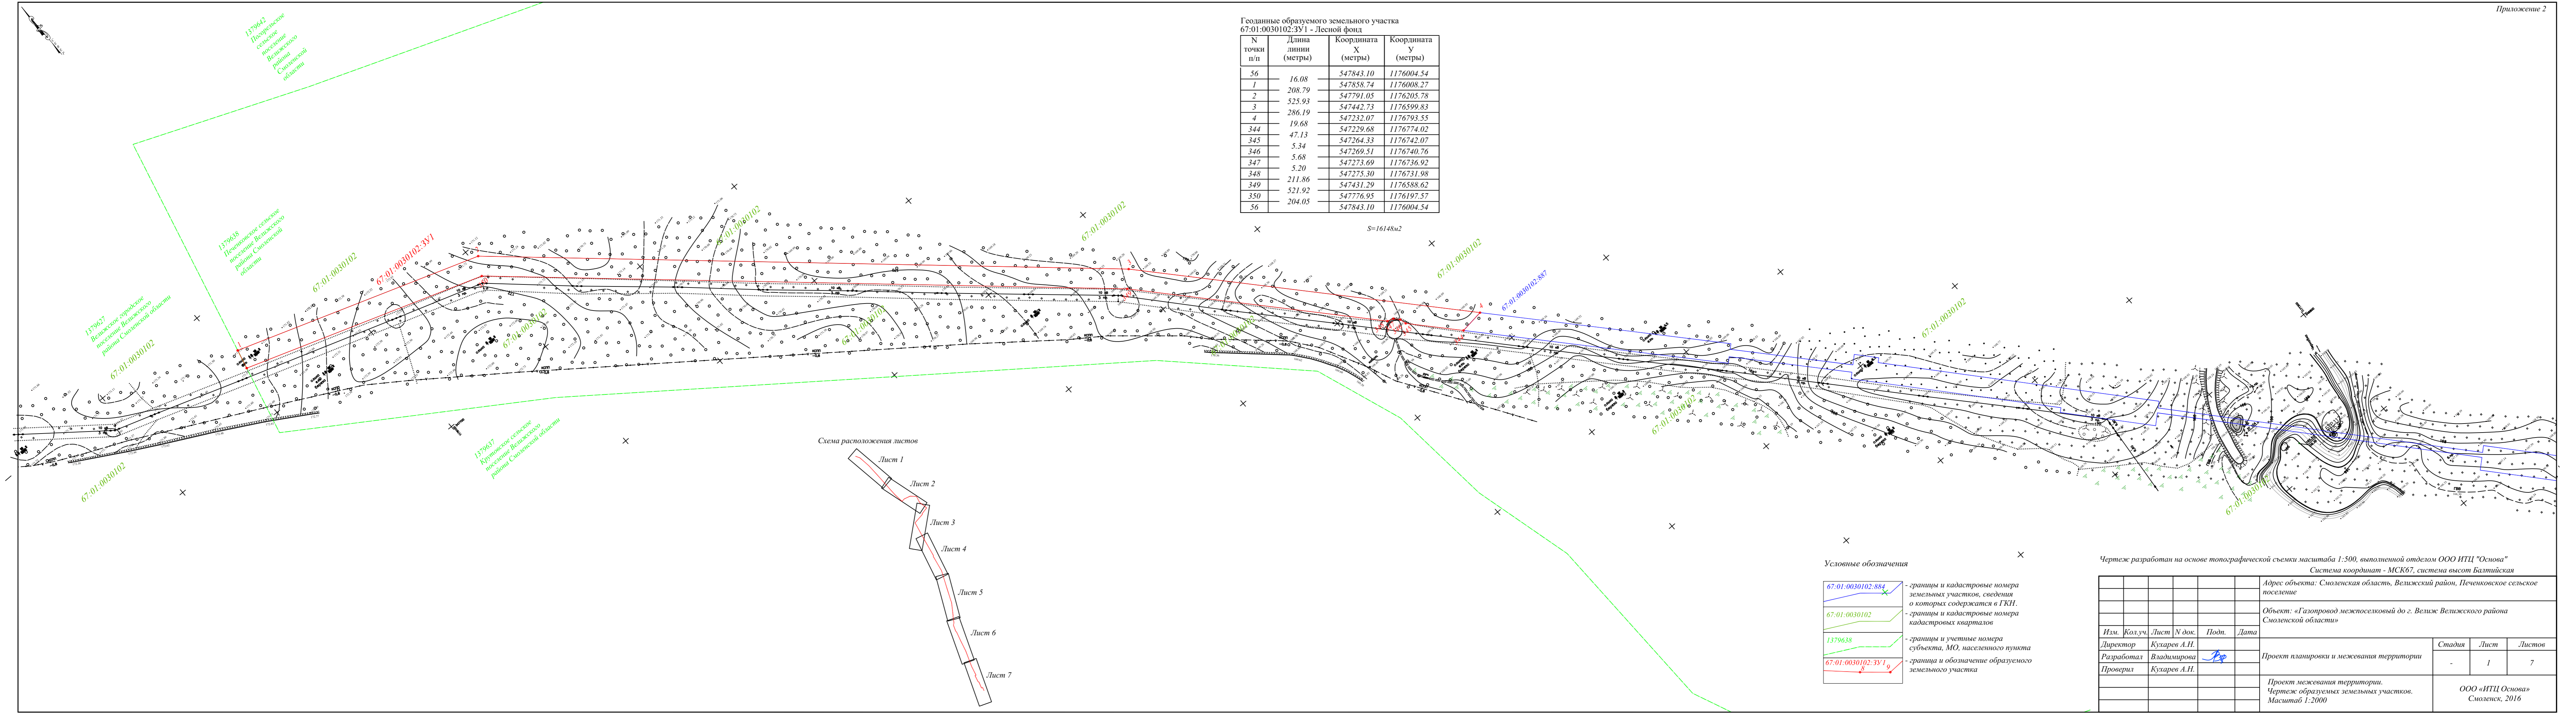

Условные обозначения

67:01:0030102:884	- границы и кадастровые номера земельных участков, сведения о которых содержатся в ГКН.
67:01:0030102	- границы и кадастровые номера кадастровых кварталов
1379638	- границы и учетные номера субъекта, МО, населенного пункта
67:01:0030102:3У1	- граница и обозначение образуемого земельного участка

Чертеж разработан на основе топографической съемки масштаба 1:500, выполненной отделом ООО ИТЦ "Основа"  
Система координат - МСК67, система высот Балтийская

Адрес объекта: Смоленская область, Велижский район, Печенковское сельское поселение			
Объект: «Газопровод межпоселковый до г. Велиж Велижского района Смоленской области»			
Изм.	Кол.уч.	Лист	№ док.
Директор	Кухарев А.Н.	Подп.	Дата
Разработал	Владимирова	Проверил	Кухарев А.Н.
Проект планировки и межевания территории			Стадия
Проект межевания территории. Чертеж образуемых земельных участков. Масштаб 1:2000			Лист 1
			Листов 7
			ООО «ИТЦ Основа» Смоленск, 2016