


ул. Кропоткина

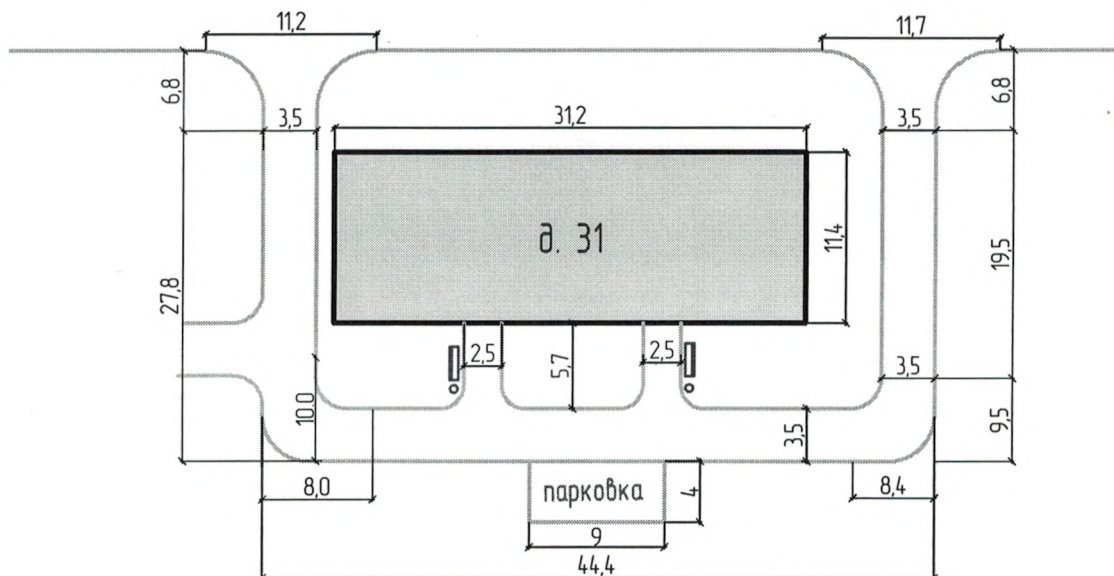

- ° - урна
- ▮ - лавочка

						Смоленская область, г. Велиж, ул. Кропоткина, д. 31		
Изм.	Колуч	Лист	№ Док.	Подпись	Дата	Стадия	Лист	
Разработал	Богатырева							
Проверил	Самулев В.В.							
Утв.	Лукашев А.Г.					Администрация МО "Велижский район"		
						М 1:500		