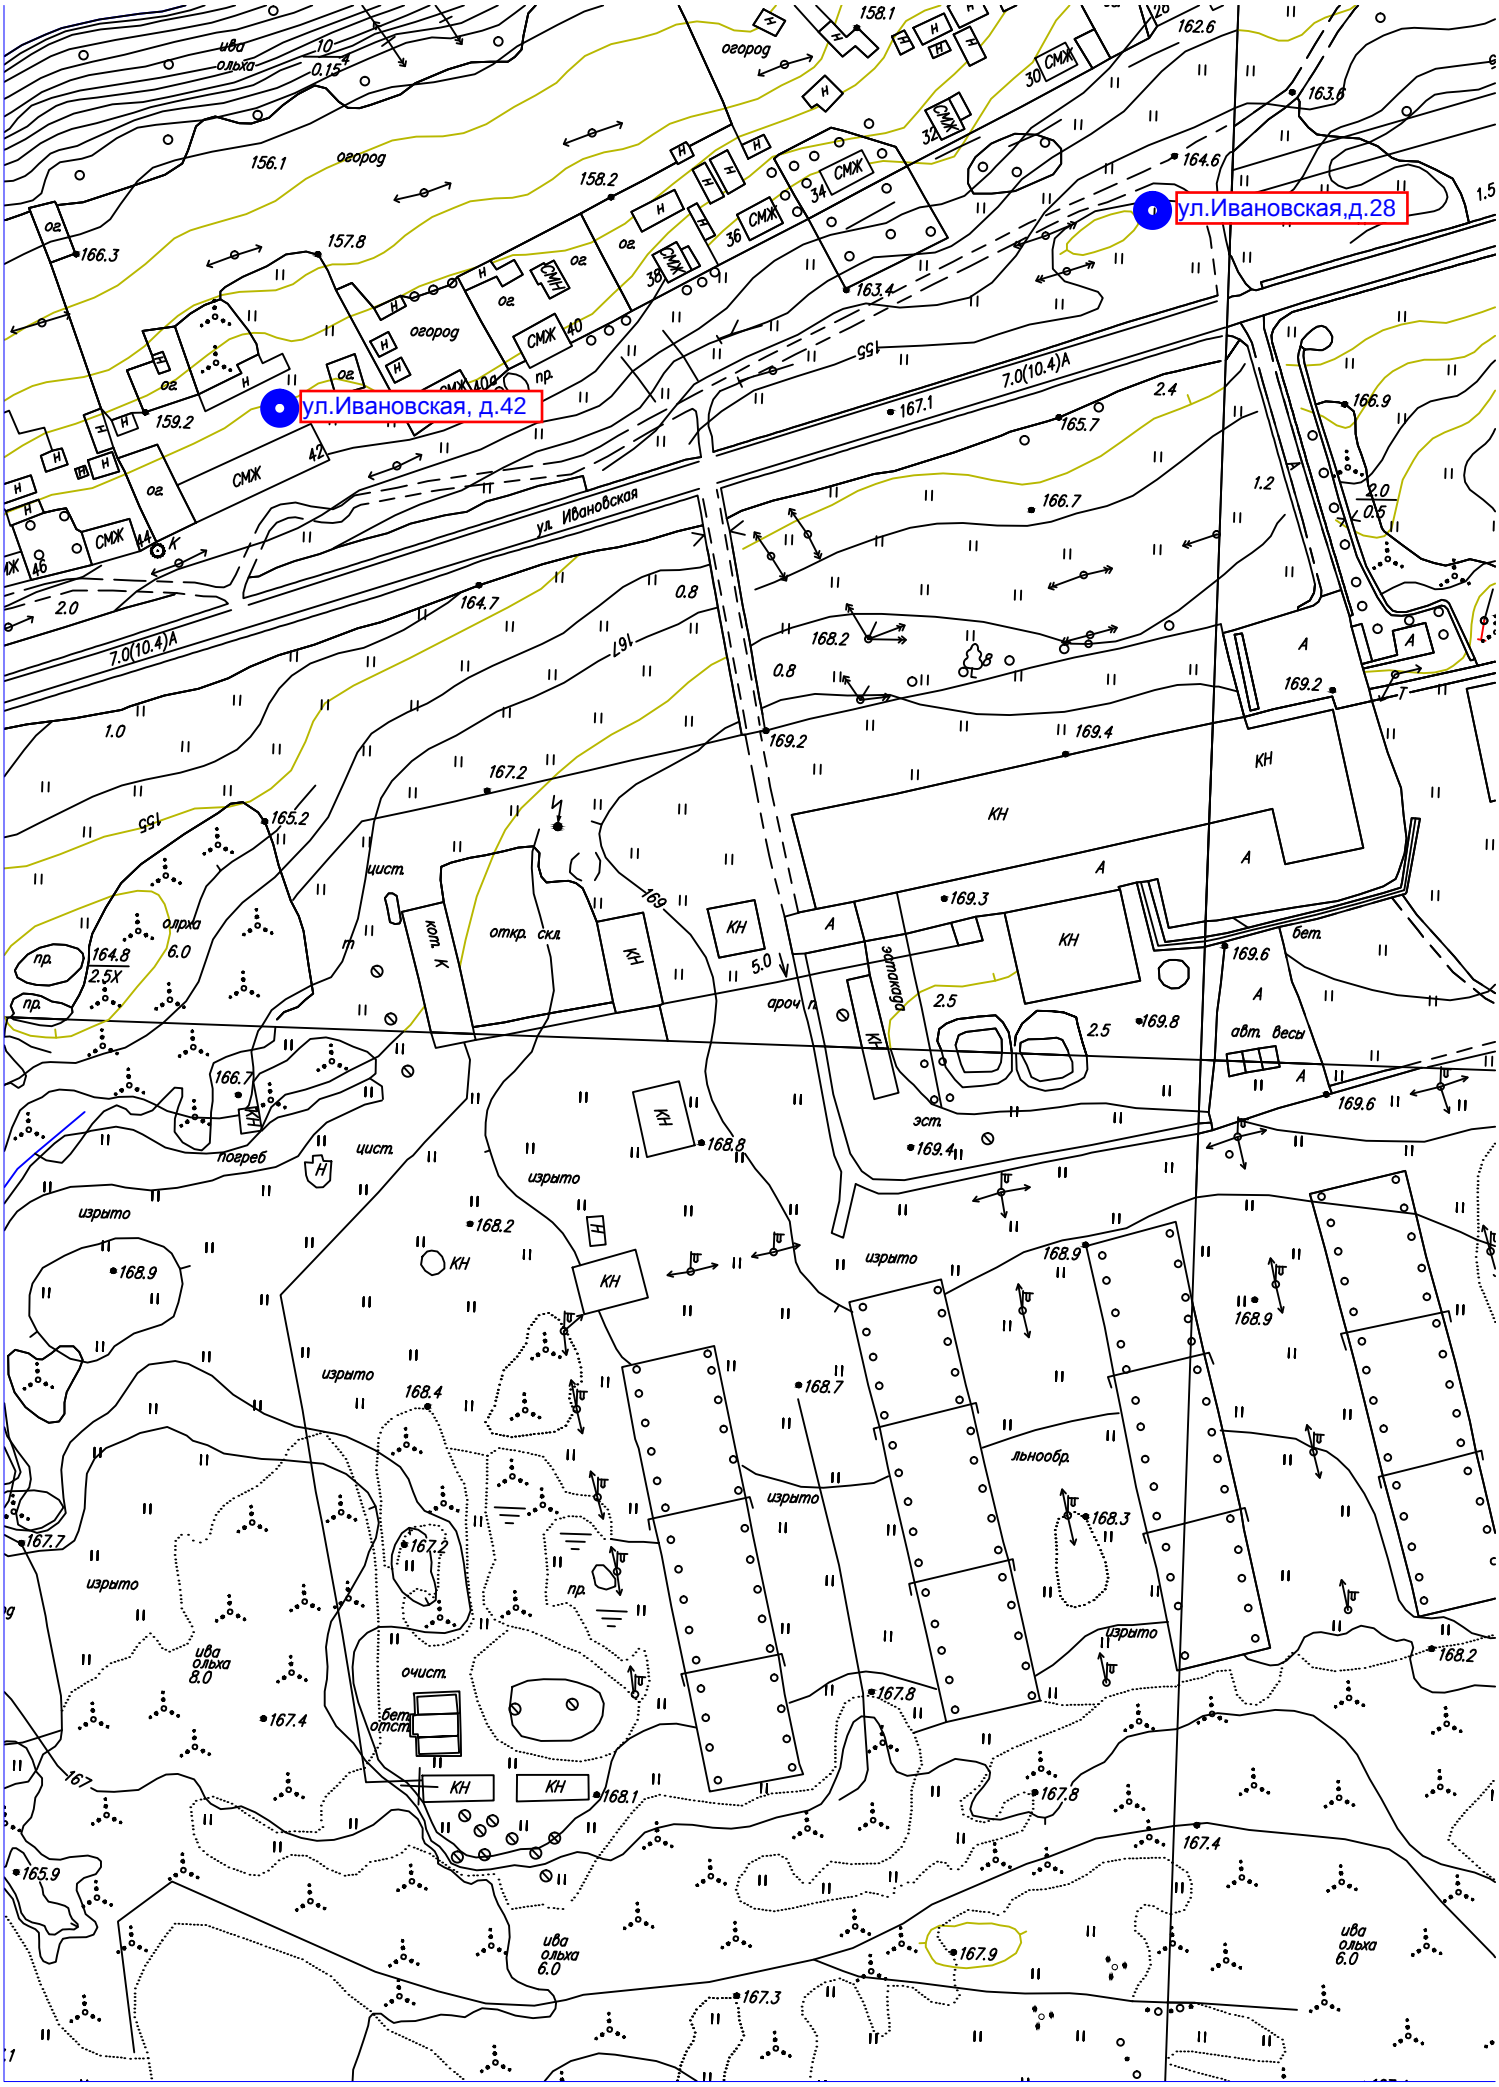
ул.Ивановская,д.28
ул.Ивановская, д.42
ул. Ивановская
7.0(10.4)А
КН
СМЖ
огород
изрыто
льнообр.
очист.
бет. отст.
откр. скл.
эстакада
авт. весы
погреб
ива
ольха
8.0
ива
ольха
6.0
ива
ольха
6.0