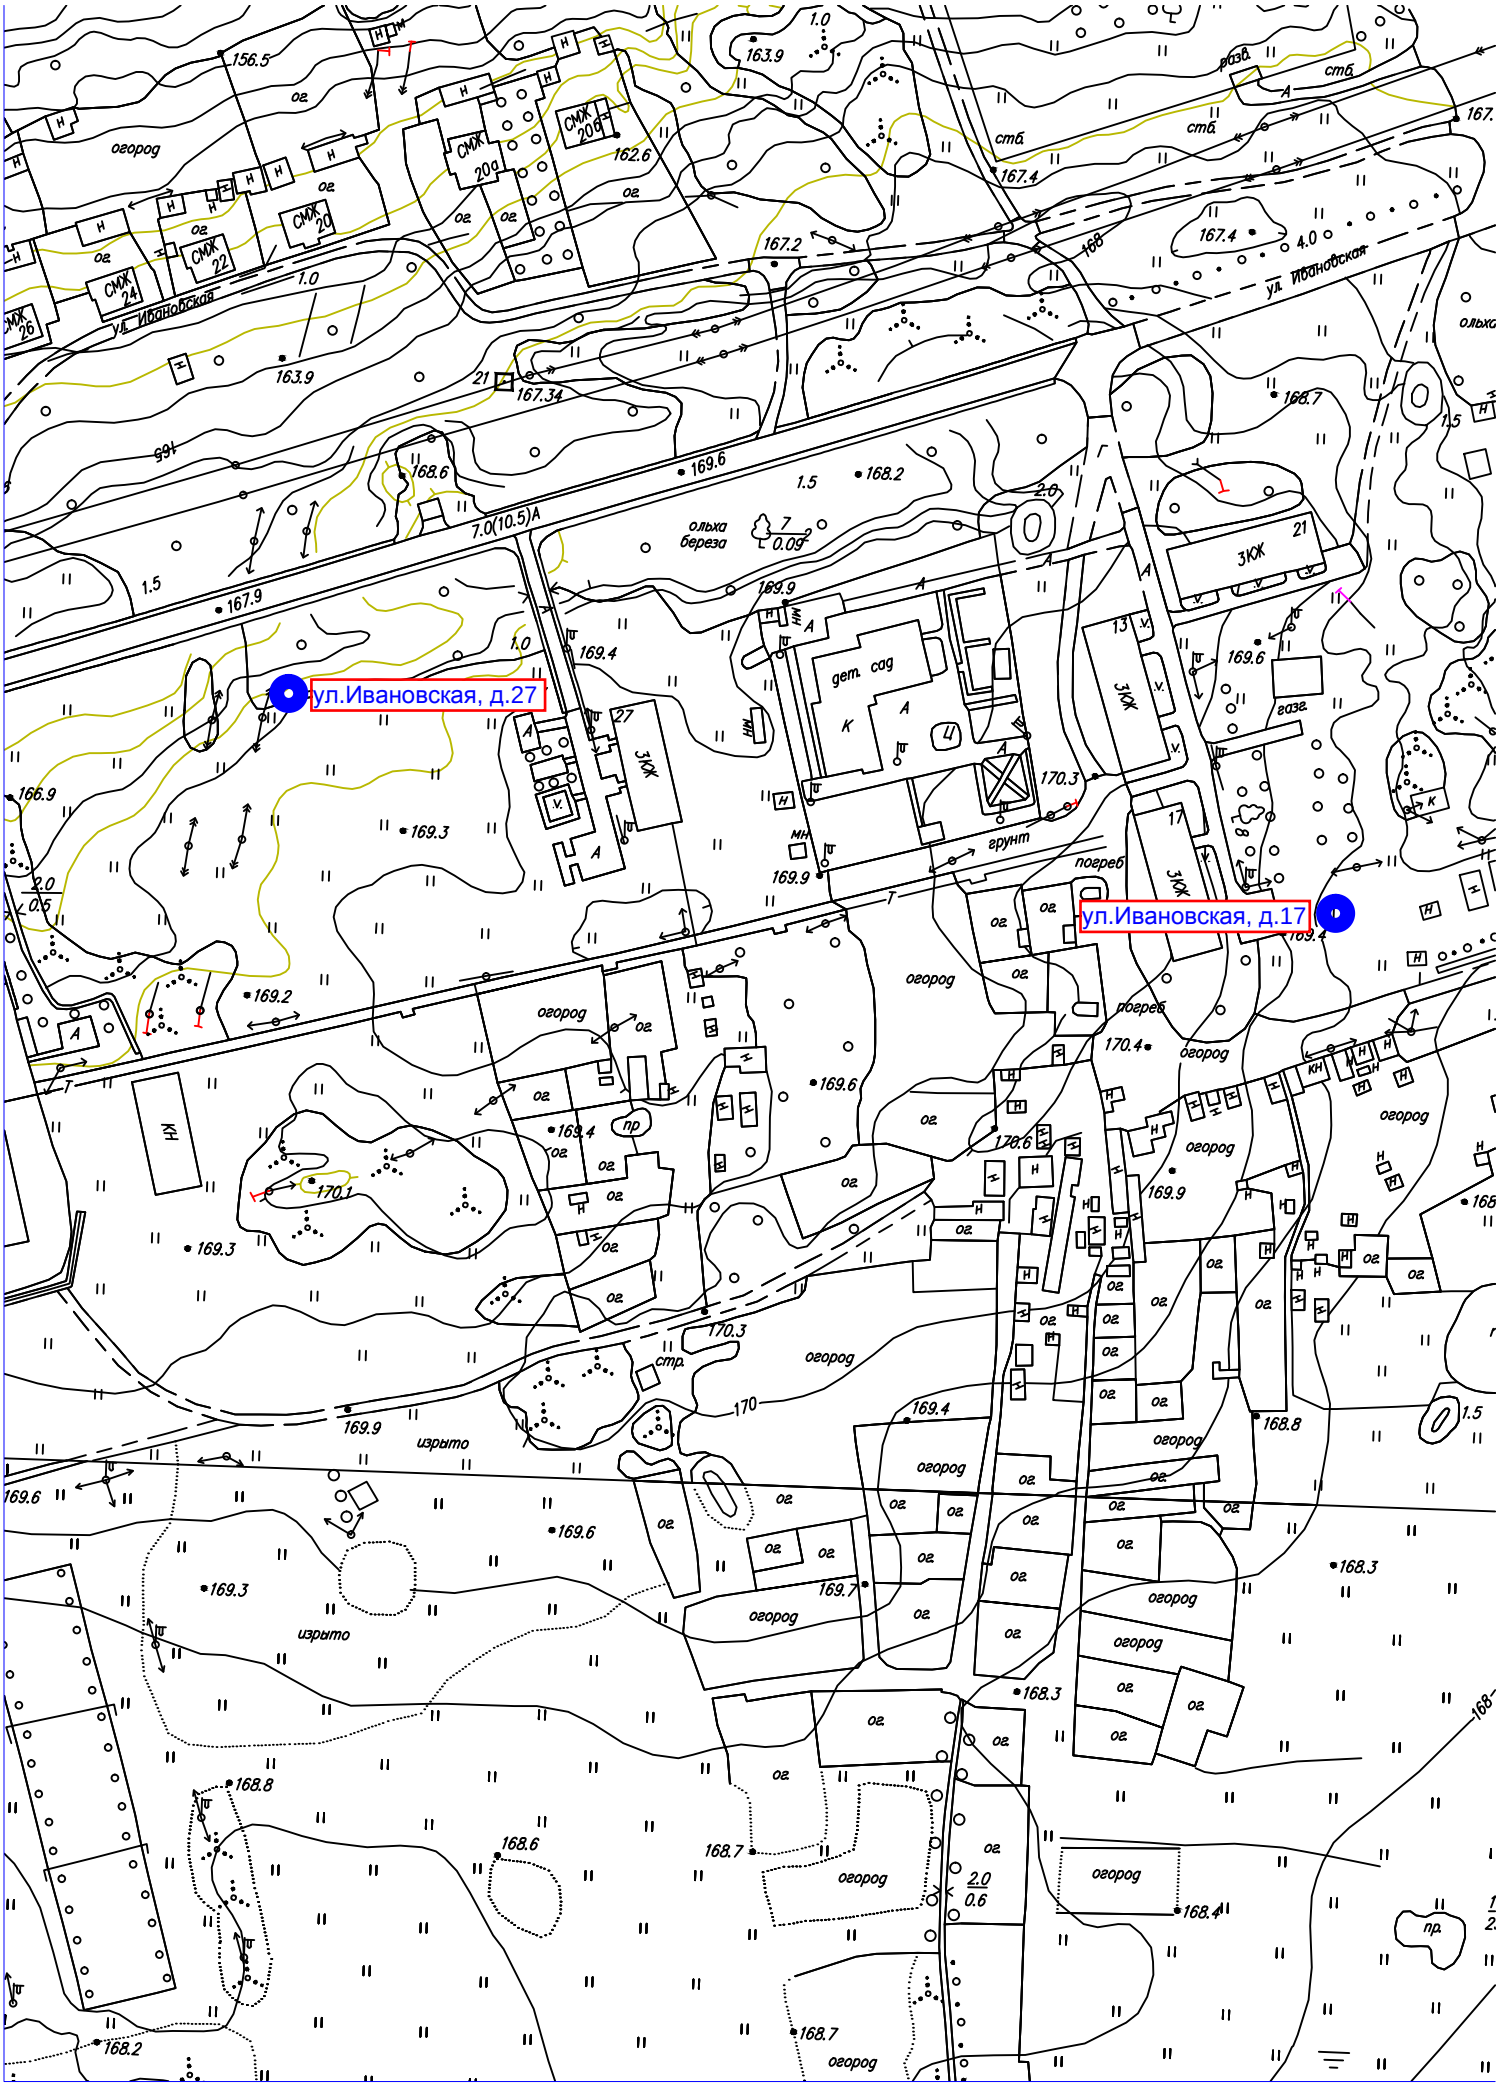
ул.Ивановская, д.27
ул.Ивановская, д.17
ул. Ивановская
ул. Ивановская
огород
ольха
береза
дет. сад
грунт
погреб
изрыто
изрыто
СМЖ 20
СМЖ 20а
СМЖ 20б
СМЖ 22
СМЖ 24
СМЖ 26
ЗКЖ
КН
пр
стб.
разв.
газг.
7.0(10.5)А
2.0
0.5
2.0
0.6
156.5
163.9
162.6
167.4
167.2
167.34
168.6
169.6
168.2
167.9
169.4
169.9
170.3
169.6
166.9
169.3
169.2
170.1
169.3
170.3
169.9
169.6
169.4
170.6
170.4
169.9
168.8
169.4
169.6
169.3
169.7
168.3
168.3
168.8
168.6
168.7
168.4
168.2
168.7