

« »

- -036-18122012

« . , »

2021 .

« »

- -036-18122012

«

, . ,

»

«

»



2021 .

СОДЕРЖАНИЕ

.....	2	
TOM1.	()	3
1.1	3
1.1.1	3
2.	5
2.1	5
2.1.1.	5
2.1.2.	5
2.1.3.	5
2.1.4.	5
3.	8
3.1.	8
3.2.	8
1()
2()
3()
4()
5()	20

202

Горюхин

6

" "

,
 «
 »,
 ,

« »
 « ».

- 2013 .) (1 -192- 13
 - ;

- 753 15 16.09.2013 .;
 - 18.11.2013 .;
 - 1:500;

,

,
 :

- 29 2004 . 191- «
 » («191- »);
 - 24 2007 . N 221- "
 ;

- " " 25.10.2001 N 136- (.
 08.03.2015);

- 131.13330.2012 ;
 - 35.13330.2011 ;
 - 34.13330.2012 .
 - 48.13330.2011 ".
 - 12-03 - 2001 12-03-2002 " ";
 " " ;
 - 29 2010 . 3995 «
 ».

«

Изм.	Кол.уч	Лист	№док.	Подпись	Дата
------	--------	------	-------	---------	------

лист

2

TOM 1.

()

1.1**1.1.1**

, , , , , , , , , 215 , , 100

+4,4° .

+37° .

-40° .

+17,5° .

-8,5° .

4-5 ,

145

132

40

1

608

- 942

- 461

8

4,1-5,9 / .

(15

).

80.

«

» [15]

129

0,5-3,5 , - 0,2-0, .

6-8 .

«

»

Лист

3

Изм.	Кол.уч	Лист	№док.	Подпись	Дата		

1.		(t IV).
2.		(IV)
3.	-	(f, lgIIos).
4.	-	(g IIIos).
5.	-	(f, lgIIms).
6.		(gIIms).
		1 2
		0,5-0,8 .
	,	
		10%.
		(IV).
	3,	
	0,6	1,0 .
		(f, lgIIos).
1,6-3,4 .		1,8-2,2
0,5-3,8		(gIIIos).
	0,2-11,1 .	
	5%	
		(f, lgIIms).
1 2		
2,3-2,4 .		
15,8-16,2 .		(§ \$).
	10%	
	0,8-1,2 .	
		1
		0,1

(),

13 2013 .)

753 18.11.2013 .;

-

-

;

:

,

,

:

-

:

,

:

-

:

,

-

2.1.3.

02-85

17.5.3.04.-83.

17.4.3-

,

;

;

;

,

,

;

,

;

-

-

2.1.4.

-01.

,

,

-

50

-

,

),

-

«

,

»

Лист

6

Изм.	Кол.уч	Лист	№док.	Подпись	Дата

Изм.	Кол.уч	Лист	№док.	Подпись	Дата

«

,

»

7

Лист

3.

«

»

13

2013 .)

(

1

-192-

753 18.11.2013 ;

-

-

1:500.

;

;

,

,

,

,

,

,

,

,

,

,

,

,

,

,

,

,

,

,

,

,

,

,

,

,

,

,

,

,

,

,

,

,

,

,

,

3.1.

67:1:10113, 67:1:10121

: 67:1:10114,

,

2

двух контуров

0,041

: «

»

411

«

»

Лист

8

Изм.	Кол.уч	Лист	№док.	Подпись	Дата

			,			
		(), 2				
			2 (),			
1	2	3	4	5	6	7
1	: 1(1)	199.00	+/-4.9			-
2	: 1(2)	212.00	+/-5.1			-

.	



<i>Инв. № подл.</i>	<i>Подпись и дата</i>	<i>Взам. инв. №</i>


«Строительство пешеходного перехода через реку Велижка в г.Велиже, Смоленской области»

Приложение 1 (Обзорный схема)

<i>Стадия</i>	<i>Лист</i>	<i>Листов</i>
<i>ПППМ</i>	<i>1</i>	<i>1</i>

Схема

000 "ACK"

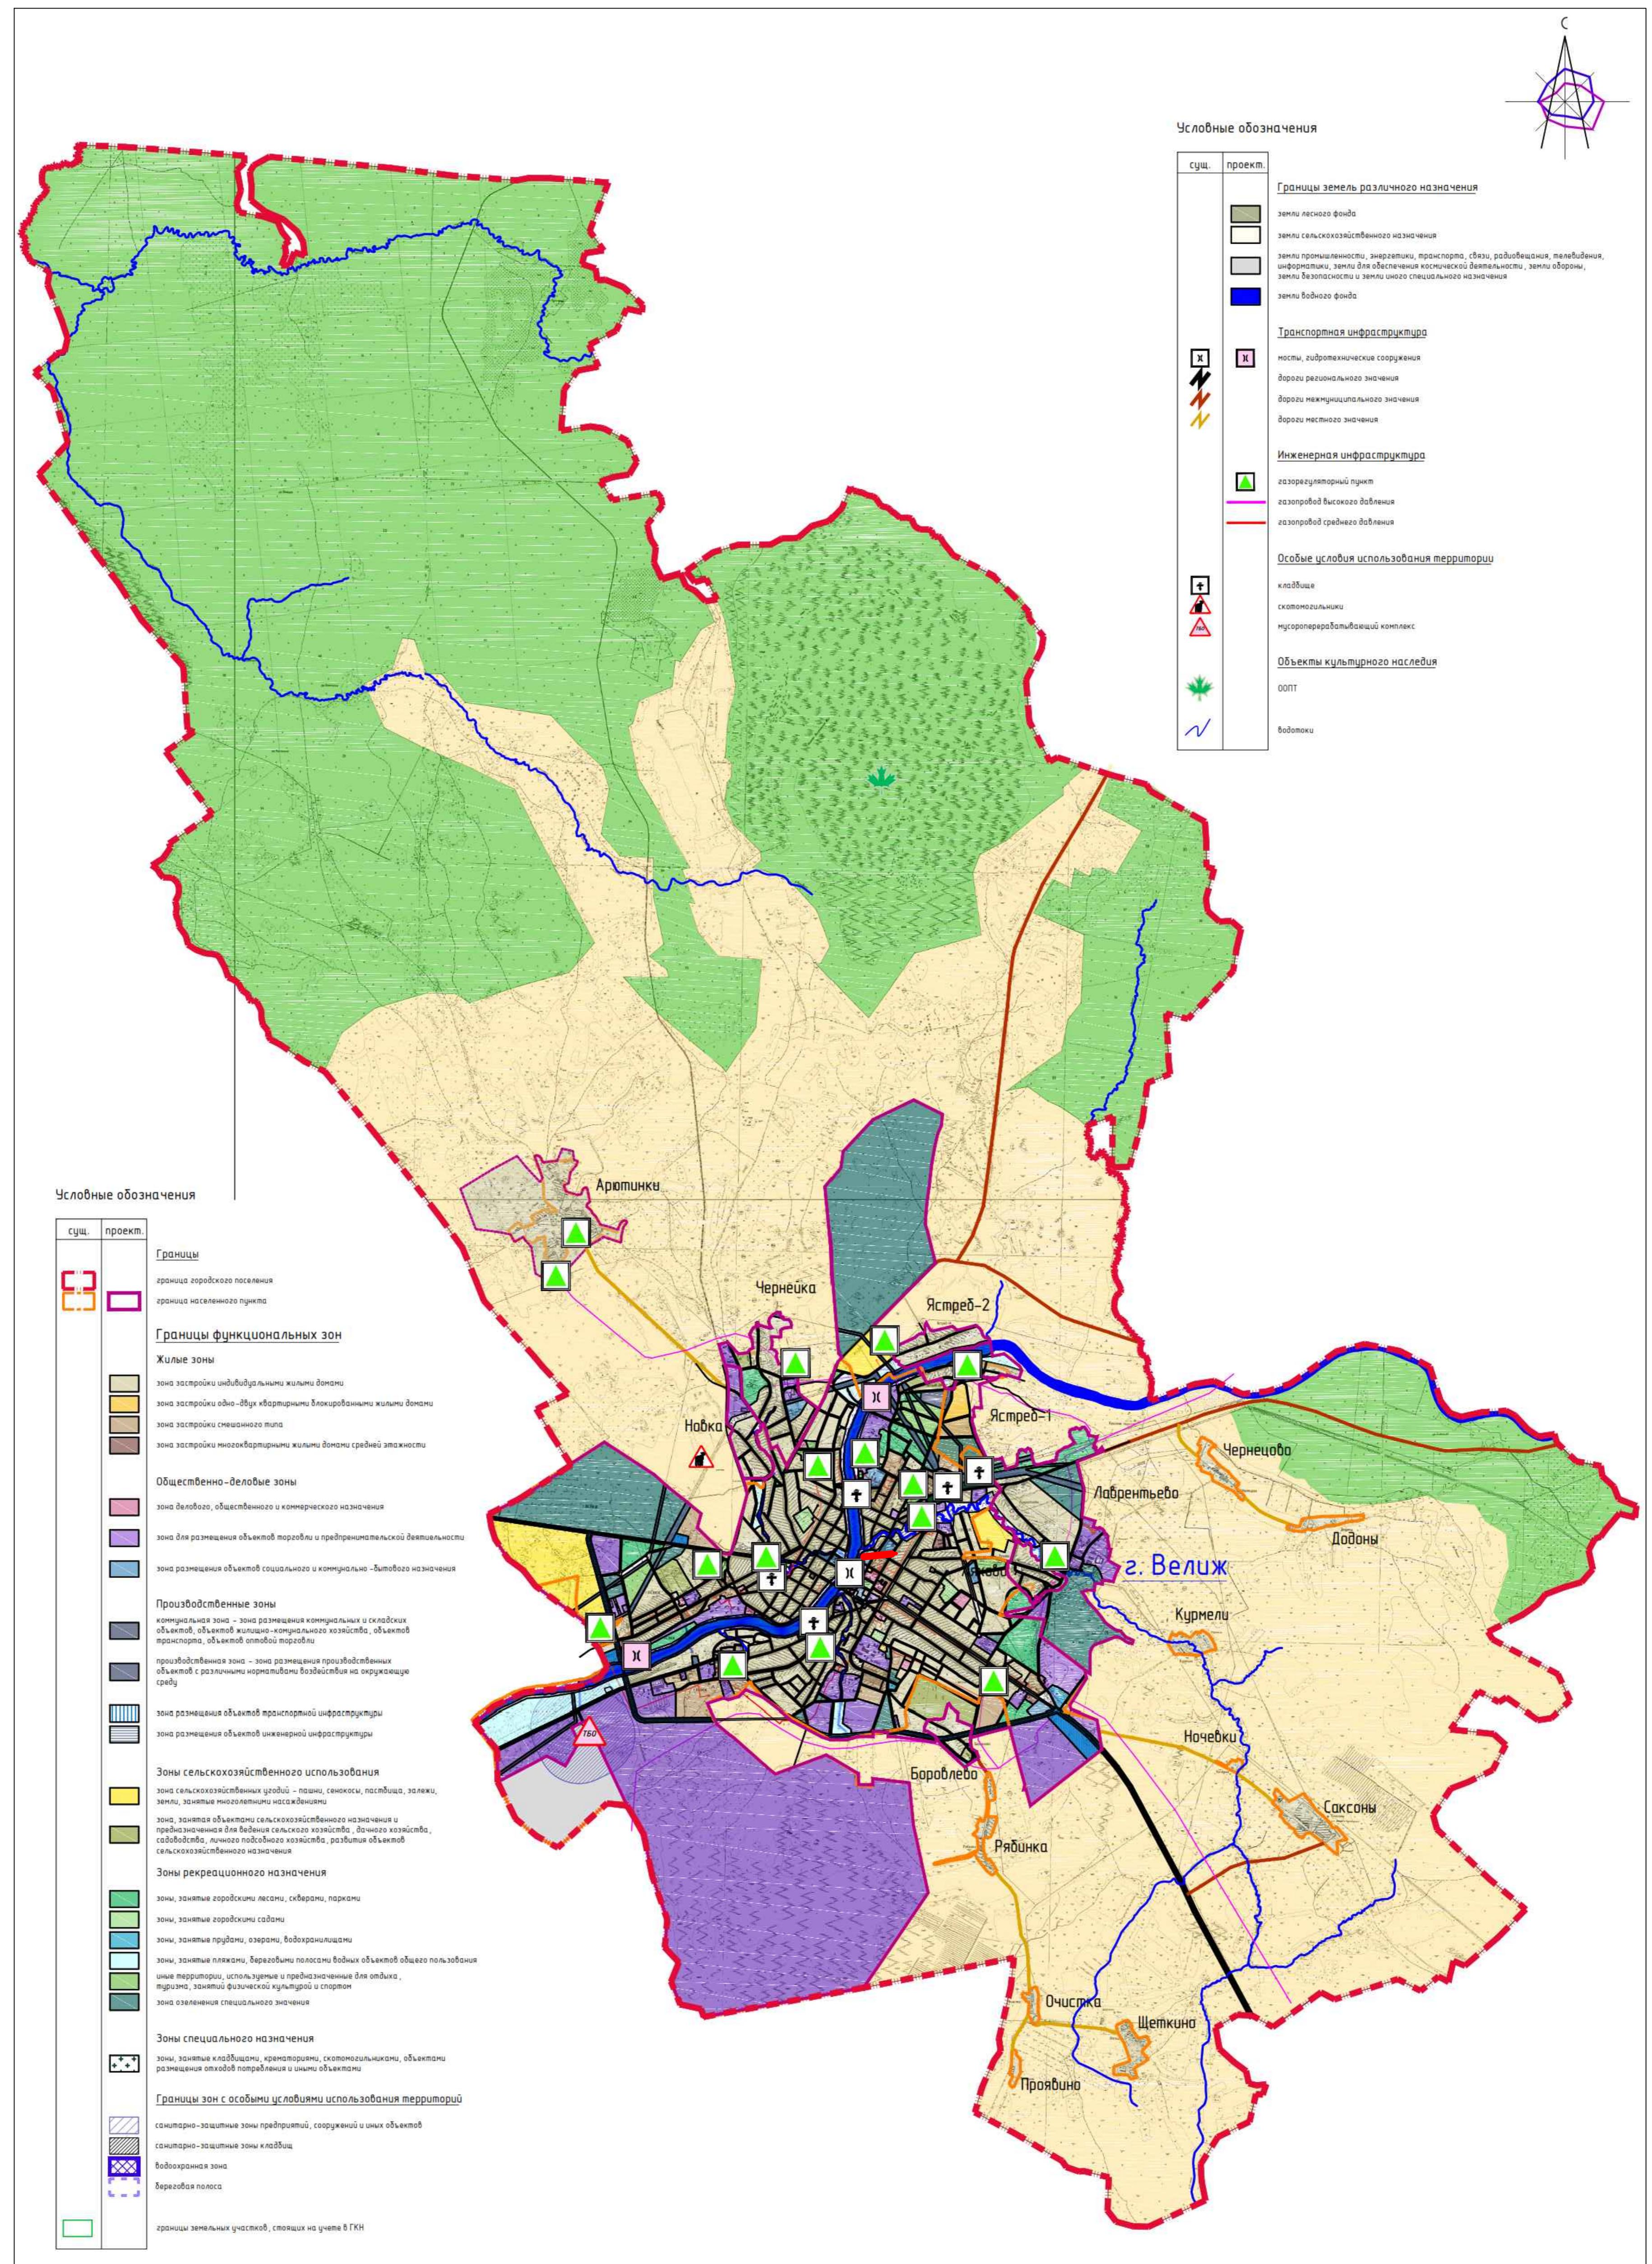


Изм.	Кол.уч	Лист	№док.	Подп.	Дата
Разраб.	Тараскина	<i>стар</i>			2021

«Строительство пешеходного перехода через реку Велижка в г. Велиже, Смоленской области»

Приложение 2 (Чертеж планировки территории)	Стадия	Лист	Листов
ППМ	1	1	

M 1:500

ООО "АСК"

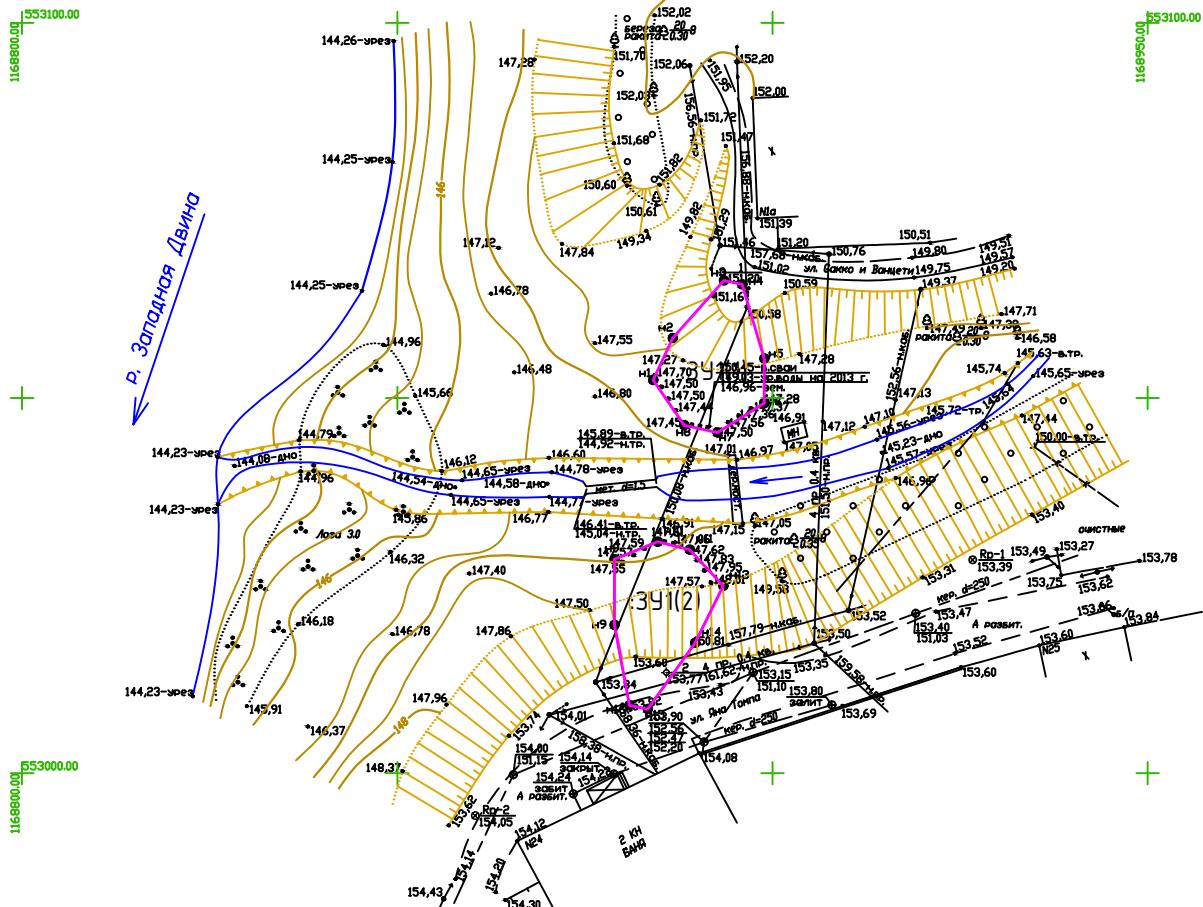



Согласовано	

Инв. № подл. Подпись и дата Взам. инв. №
Изм. Кол.уч Лист №док. Подп. Дата

Система координат - МСК-67
Система высот - Балтийская

«Строительство пешеходного перехода через реку Велижка в г. Велиже,
Смоленской области»

Разработал	Тараскина	2021	Приложение 3(Чертеж элемента планировочной структуры)	Стадия	Лист	Листов	
Проверил	Сороквашин	2021		ПППМ	1		
М 1:500						000 "ACK"	
Формат А4							

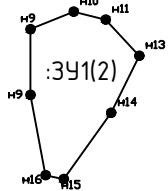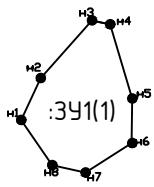

Согласовано	

Инв. № подл. Подпись и дата Взам. инв. №

«Строительство пешеходного перехода через реку Велижка в г. Велиже,
Смоленской области»

Изм.	Кол.уч	Лист	№док.	Подп.	Дата
Разработал	Тараскина				2021

Проверил	Сороквашин	<i>Сороквашин</i>			2021
----------	------------	-------------------	--	--	------

Приложение 4(Чертеж постоянного отвода)

Стадия	Лист	Листов
ПППМ	1	

M 1:500

ООО "ACK"

	()	()
3Y1(1)		
h1	553052.39	1168884.10
h2	553057.98	1168886.69
h3	553065.68	1168893.52
h4	553065.14	1168895.97
h5	553055.27	1168898.89
h6	553049.30	1168898.82
h7	553045.38	1168892.68
h8	553046.37	1168888.24
h1	553052.39	1168884.10
3Y1(2)		
h9	553028.52	1168878.87
h10	553030.84	1168884.69
h11	553029.79	1168888.96
h12	553024.98	1168893.44
h13	553017.36	1168889.70
h14	553008.52	1168883.38
h15	553009.06	1168880.94
h16	553019.74	1168878.95
h9	553028.52	1168878.87