


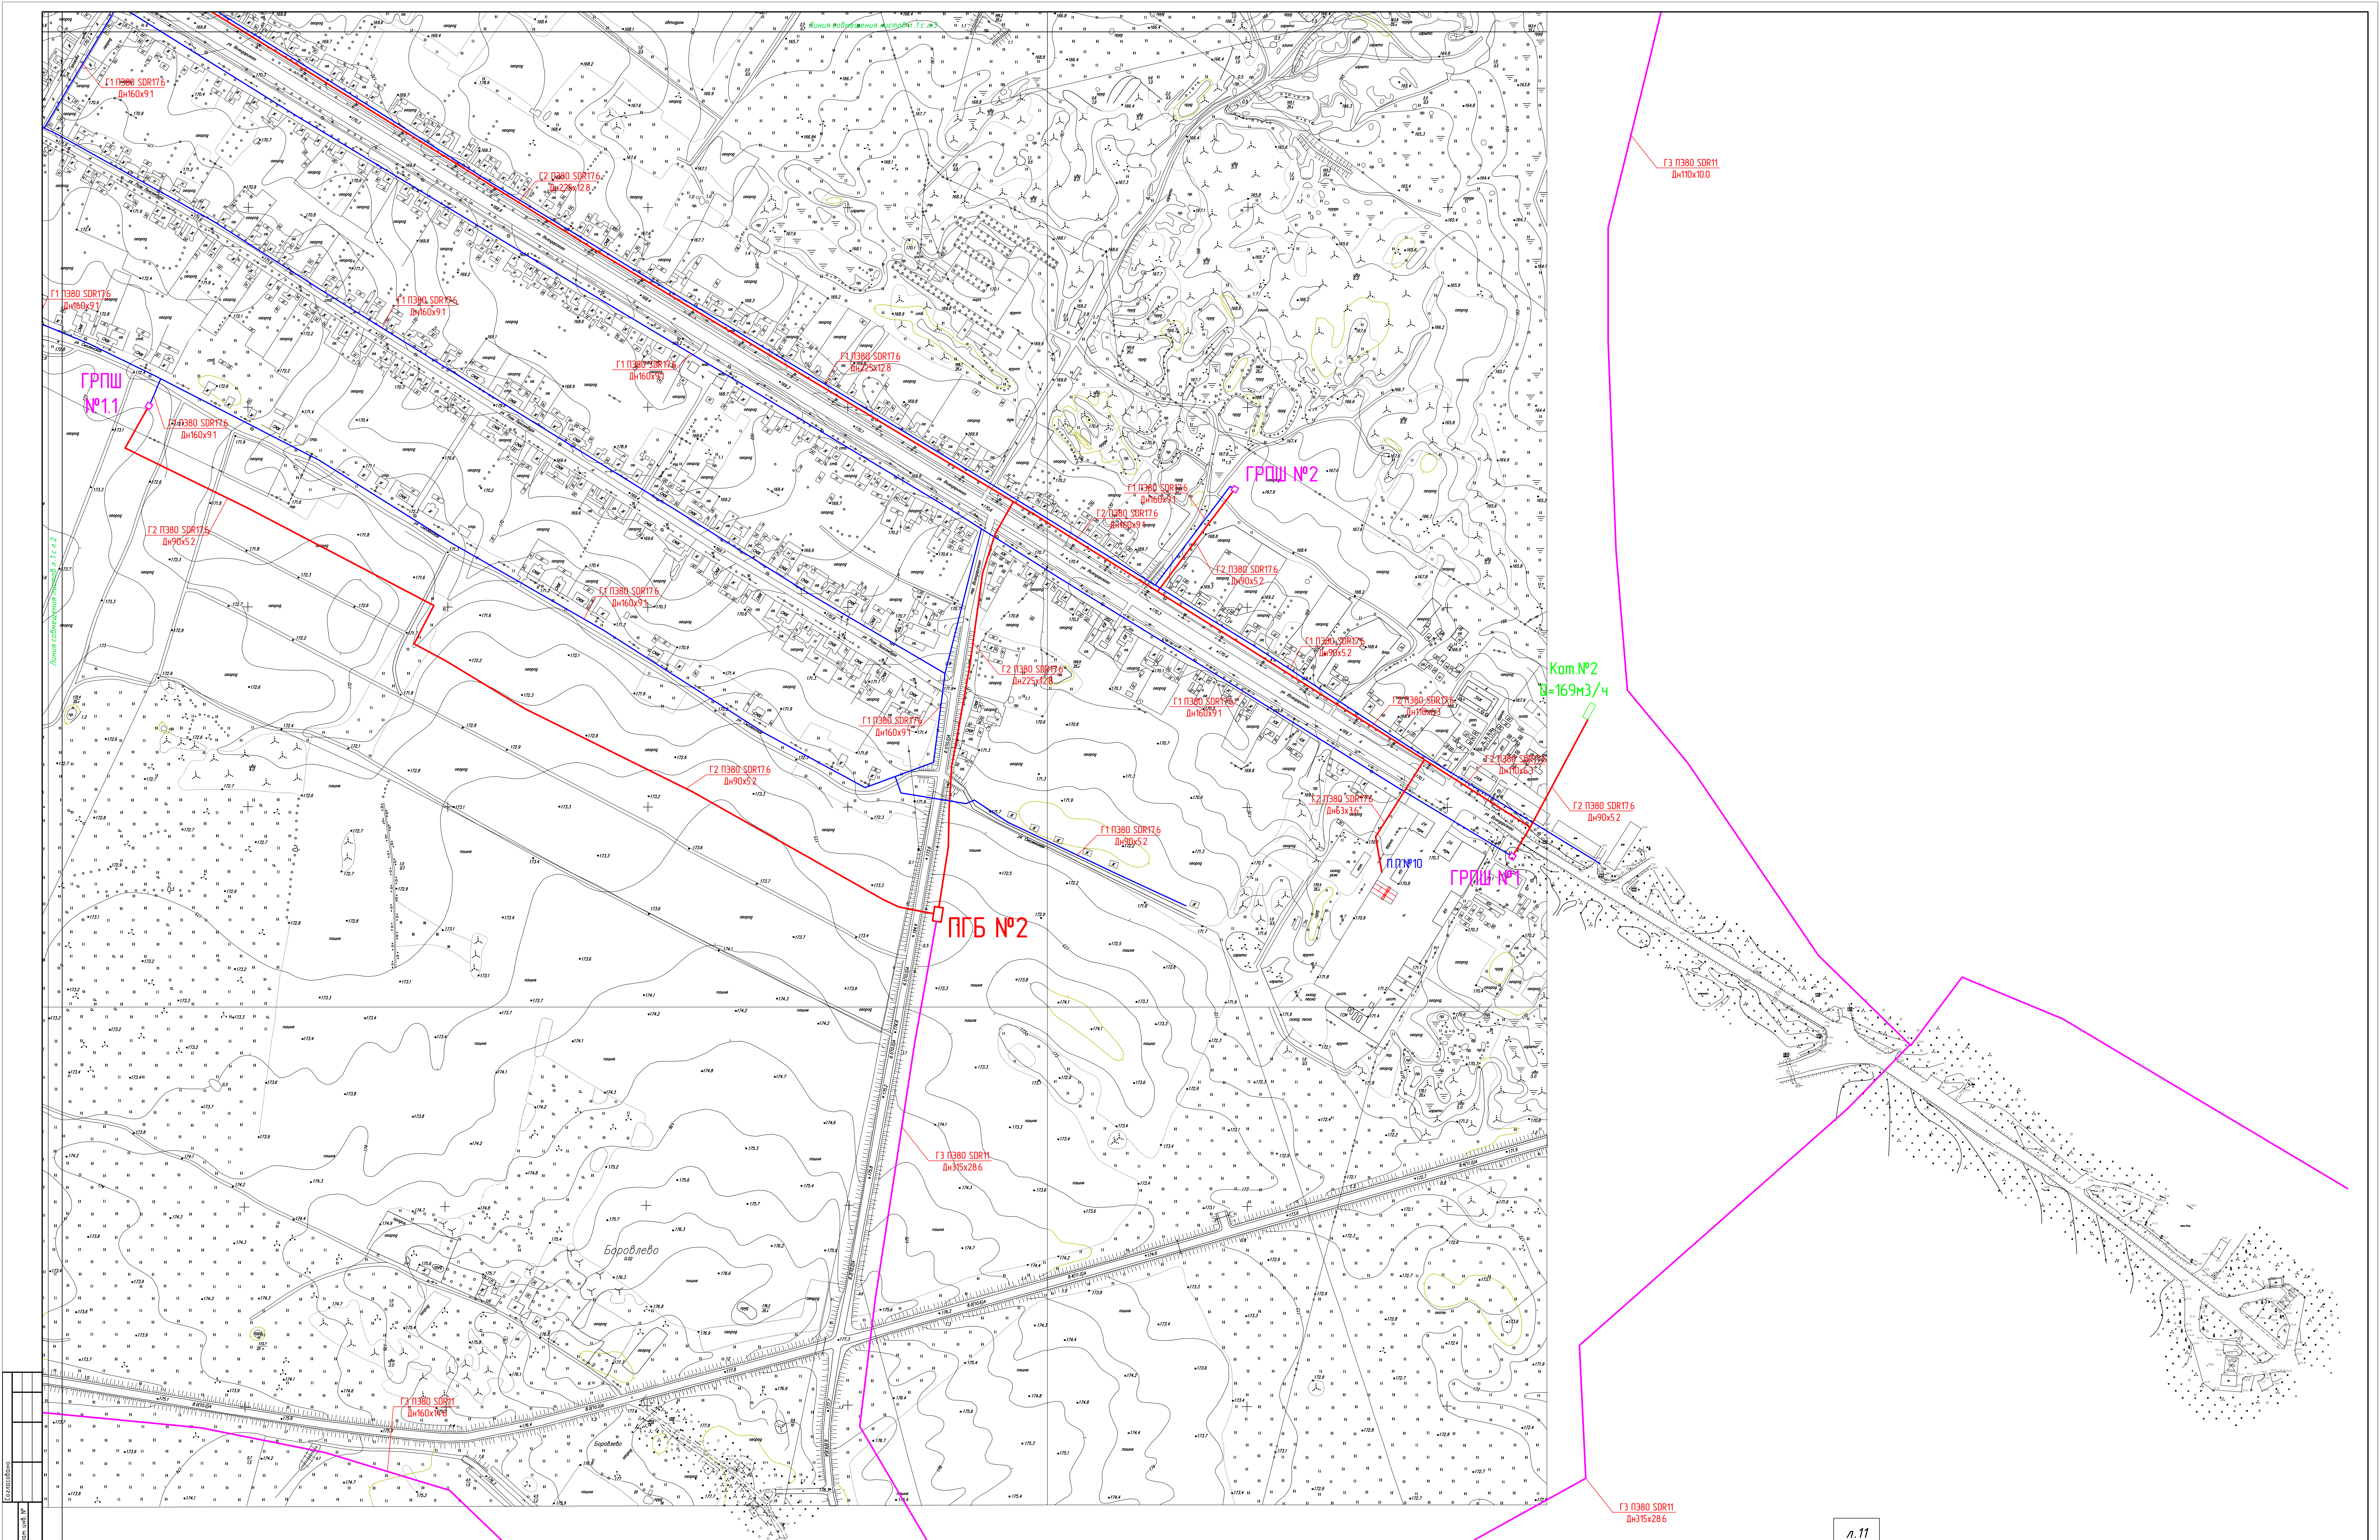

Примечание:
1. Диаметры и длины труб см. таб.5 пояснительной записки (технические решения)
2. Детальная трассировка и протяженность газопроводов определяется на стадии рабочего проектирования
3. Количество и наименование сооружений и производственных объектов см. таб. 5 приложения
4. Трассу нестационарного газопровода см. лист Схема газоснабжения М 1:5000
5. Гидравлический расчет см. таб. 5

л.11

л.10	л.9
л.6	л.5
л.8	л.4
л.7	л.2
	л.1

					КП-22-13/Г		
					Смоленская область, Великий район, Велижское городское поселение		
					Корректировка генерального плана		
					Схема газоснабжения М 1:2000		
					ООО "БИНОМ"		
					Формат А0		