


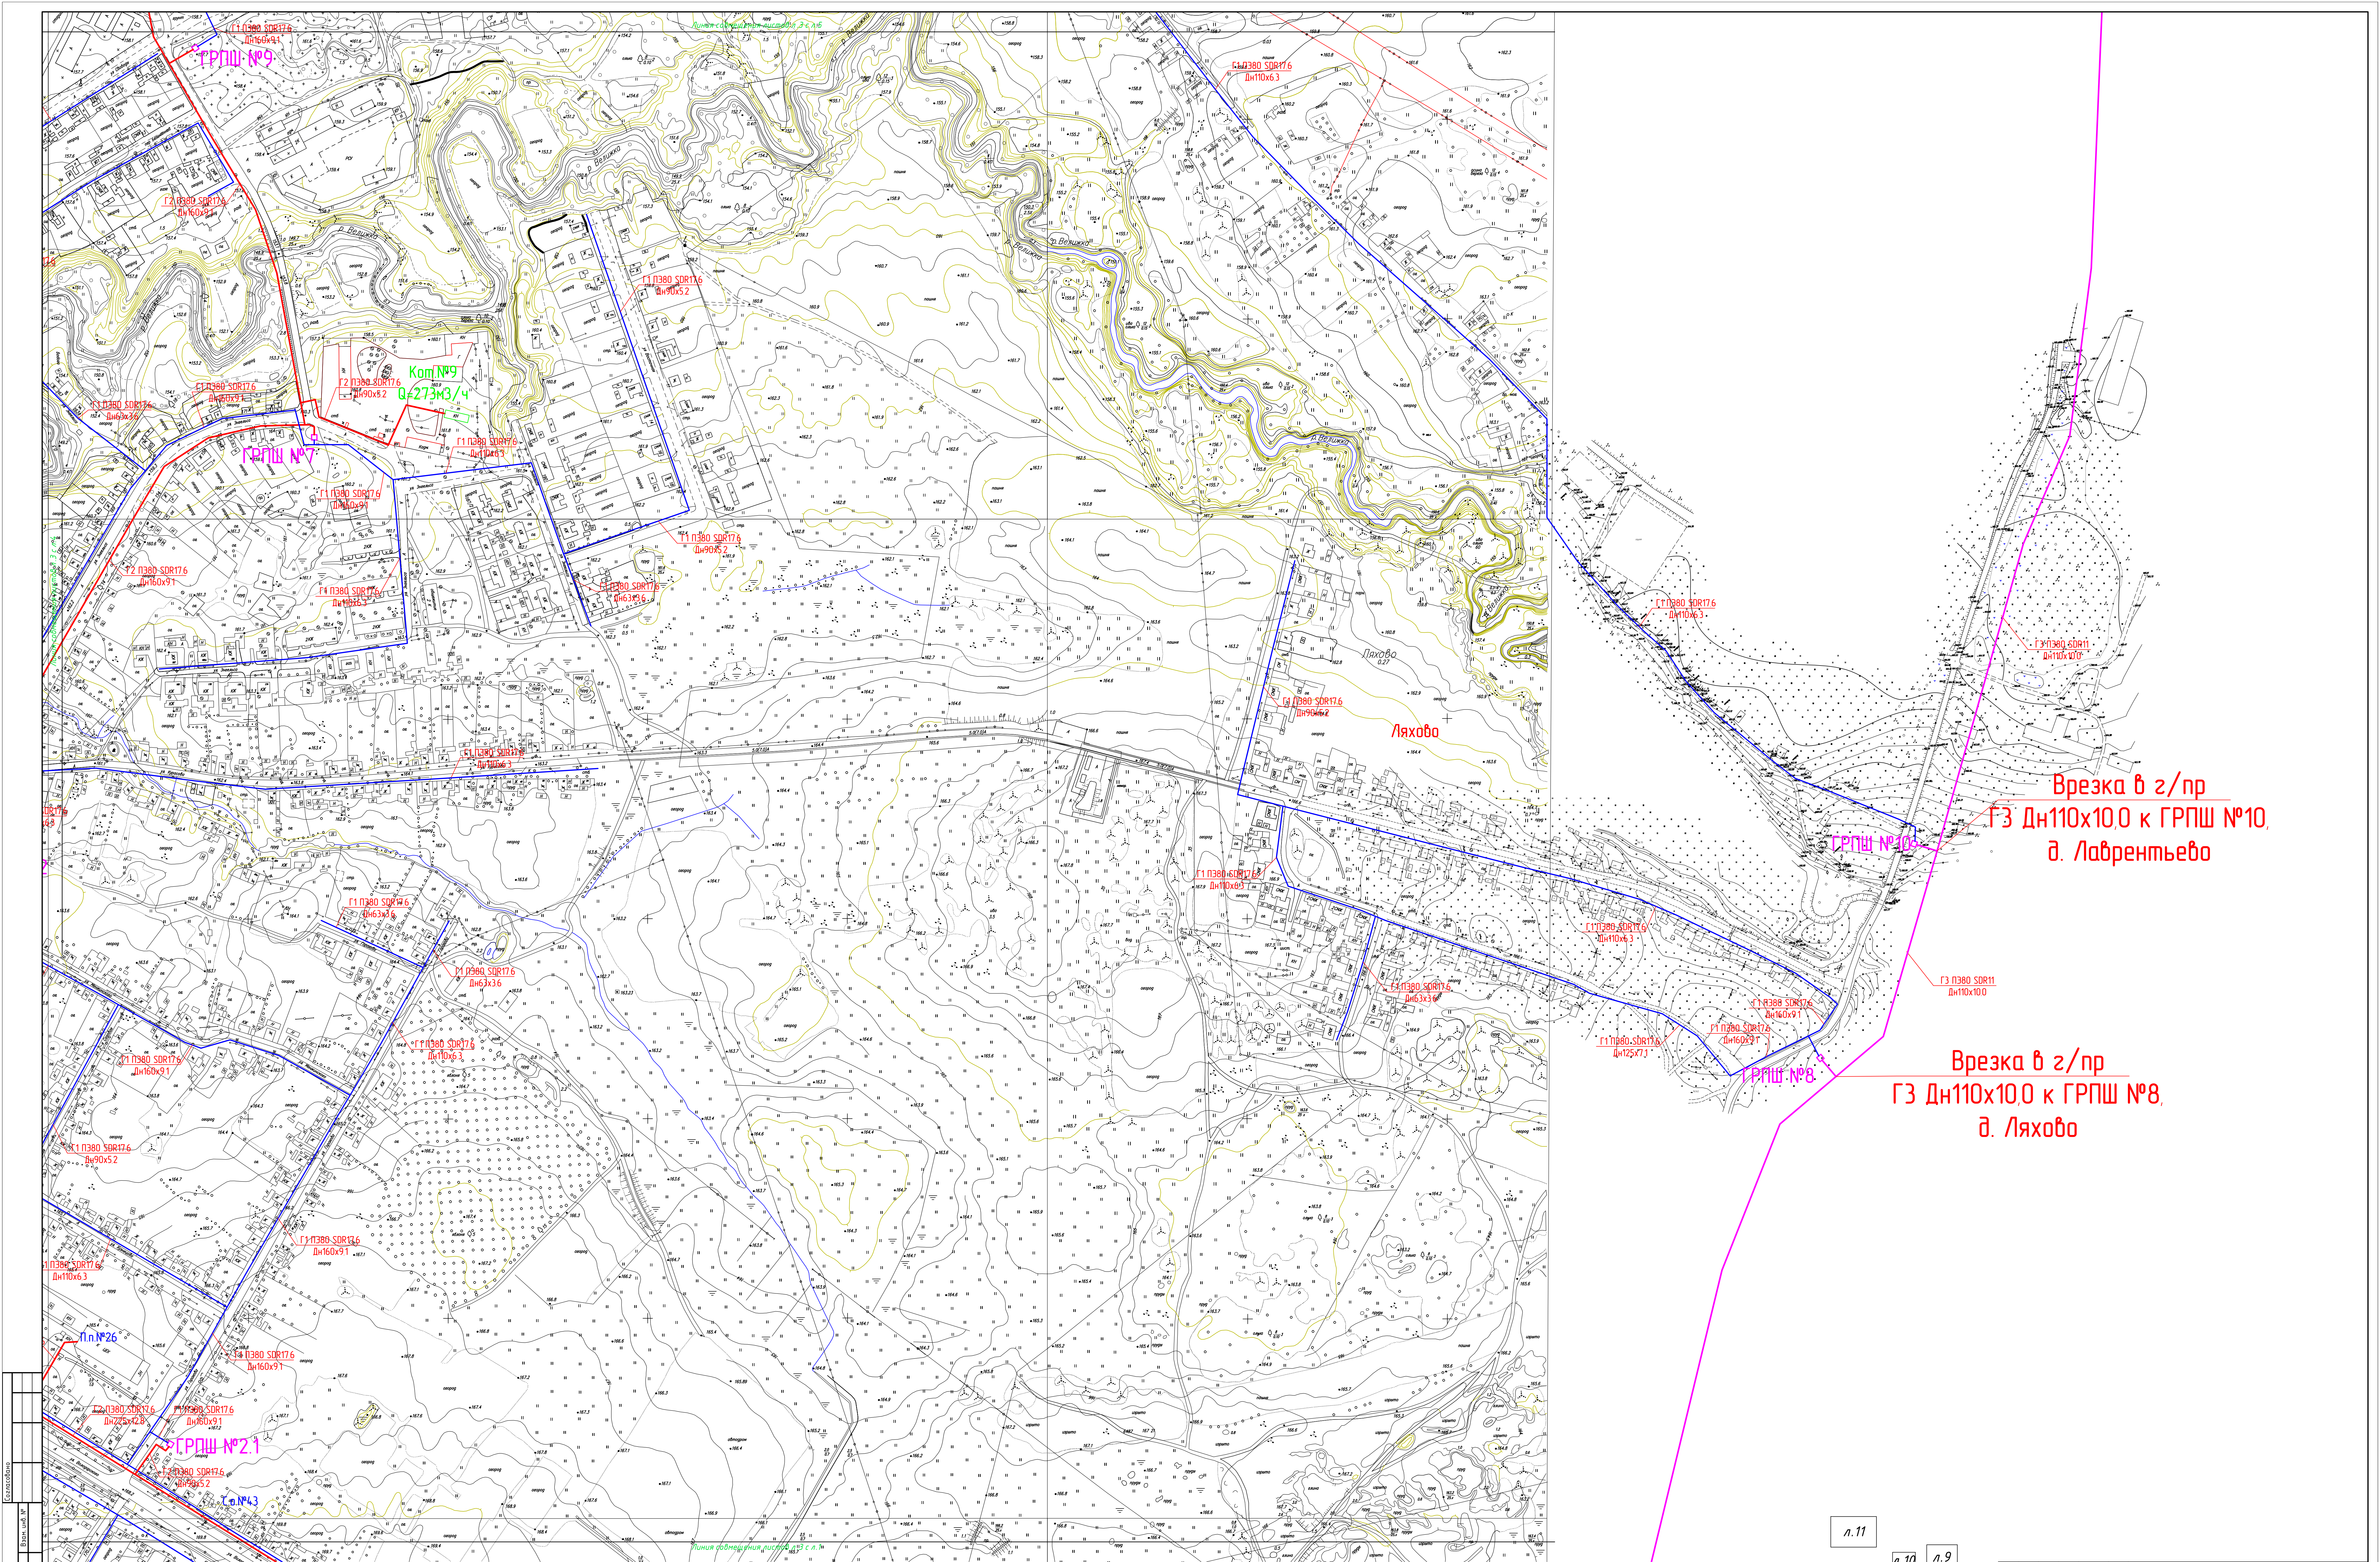

Примечание:
1. Диаметры и длины труб от точ. 5 по существующим техническим решениям.
2. Диаметры трассировки и протяженность газопроводов определяются на стадии рабочего проектирования.
3. Количество и наименование стальных и прокатных изделий от точ. 5 по приложению.
4. Трассу неглубинного газопровода от точ. 5 по схеме газоснабжения М 1:5000.
5. Гидравлический расчет от точ. 5.

л.11

л.10	л.9
л.6	л.5
л.8	л.4
л.7	л.2
	л.1

						КГП-22-13/Г				
						Смоленская область, Велижский район, Велижское городское поселение				
Изм.	Колонт.	Лист № док.	Подпись	Дата	Корректировка генерального плана			Стр.	Лист	Листов
Разработ.		Щеглова						НИР	3	11
Разработ.		Щеглова			Схема газоснабжения М 1:2000			ООО "БИНОМ"		
ГИП		Сенченко								