



ОБЩЕСТВО С ОГРАНИЧЕННОЙ
ОТВЕТСТВЕННОСТЬЮ
"ИНЖЕНЕРНО-ТЕХНИЧЕСКИЙ ЦЕНТР ОСНОВА"
ООО "ИТЦ ОСНОВА"

тел./факс (4812) 24-43-02, 8-910-721-35-49
e-mail: osnova67@yandex.ru

**Проект планировки и межевания территории
для размещения линейного объекта
«Газопровод межпоселковый до дер. Погорелье - дер. Селезни
Велижского района Смоленской области»**

Проект планировки территории для размещения линейного объекта.
Основная часть (положения, графические материалы).

Том 3

Изменения 2

Смоленск, 2017



ОБЩЕСТВО С ОГРАНИЧЕННОЙ
ОТВЕТСТВЕННОСТЬЮ
"ИНЖЕНЕРНО-ТЕХНИЧЕСКИЙ ЦЕНТР ОСНОВА"
ООО "ИТЦ ОСНОВА"

тел./факс (4812) 24-43-02, 8-910-721-35-49
e-mail: osnova67@yandex.ru

**Проект планировки и межевания территории
для размещения линейного объекта
«Газопровод межпоселковый до дер. Погорелье - дер. Селезни
Велижского района Смоленской области»**

Проект планировки территории для размещения линейного объекта.
Основная часть (положения, графические материалы).

Том 3

Изменения 2

Директор ООО «ИТЦ ОСНОВА» _____

Кухарев А.Н.



Смоленск, 2017



СОДЕРЖАНИЕ		
Раздел	Наименование	Стр.
	Проект планировки территории. Материалы основной части.	
	Текстовая часть	
1	Исходно-разрешительная документация	
2	Размещение объекта	
3	Характеристики объекта и его охранной зоны	
4	Мероприятия по защите территории от чрезвычайных ситуаций	
5	Сведения о образуемых земельных участках и земельных участках, состоящих на кадастровом учете	
6	Необходимость внесения изменений в генеральные планы и ПЗЗ сельских поселений	
	Графическая часть	
1	Схема расположения листов	лист
2	Схема расположения элемента планировочной структуры. Масштаб 1:2000	лист

Взам. инв. №										
Подпись и дата										
Инв. № подл.						«Газопровод межпоселковый до дер. Погорелье - дер. Селезни Велижского района Смоленской области»	Стадия	Лист	Листов	
							П			
	Директор	Кухарев					Проект планировки и межевания территории	ООО "ИТЦ Основа" г. Смоленск		
	Разработал	Владимирова								

1. Исходно-разрешительная документация

1. Градостроительный кодекс Российской Федерации
2. Земельный кодекс Российской Федерации
3. Лесной кодекс Российской Федерации
4. Водный кодекс Российской Федерации
5. Федеральный закон от 29 декабря 2004 года № 191-ФЗ «О введении в действие Градостроительного кодекса Российской Федерации»
6. Федеральный закон от 25 октября 2001 года № 137-ФЗ «О введении в действие Земельного кодекса Российской Федерации»
7. Федеральный закон от 24 июля 2007 года № 221-ФЗ «О государственном кадастре недвижимости»
8. Технические регламенты
9. СНиП 2.06.15-85 «Инженерная защита территории от затопления и подтопления»
10. Схема территориального планирования МО «Велижский район» Смоленской области, утвержденная Решением №64 от 21.09.2010 Совета депутатов муниципального образования «Велижский район».
11. Правила землепользования и застройки МО «Погорельское сельское поселение» (номер документа 156680346), утвержденные Решением Совета депутатов от 22.06.2015 №19 Погорельского сельского поселения.
12. Генеральный план МО «Погорельское сельское поселение» (номер документа 156680329), утвержденный Решением Совета депутатов от 22.06.2015 №19 Погорельского сельского поселения.
13. Правила землепользования и застройки МО «Селезневское сельское поселение» (номер документа 1666122898), утвержденные Решением Совета депутатов от 13.02.2012 №6 Селезневского сельского поселения.
14. Генеральный план МО «Селезневское сельское поселение» (номер документа 1666122899), утвержденный Решением Совета депутатов от 13.02.2016 №6 Селезневского сельского поселения
15. Правила землепользования и застройки МО «Печенковское сельское поселение» (номер документа 1666123149).
16. Генеральный план МО «Печенковское сельское поселение» (номер документа 1666123148).
17. СП 42.133330.2011 «Градостроительство. Планировка и застройка городских и сельских поселений. Актуализированная редакция СНиП 2.07-01-89»
18. СНиП 2-04-04-2003 Инструкция о порядке разработки, согласования, экспертизы и утверждения градостроительной документации
19. СанПин 2.2.1/1.1200-03 Санитарно-эпидемиологические правила и нормы «Санитарно-защитные зоны и санитарная классификация предприятий, сооружений и других объектов»
20. Приказ департамента Смоленской области по строительству и жилищно-коммунальному хозяйству №93-од от 20.08.2015г.

Изм. № подл.	Подпись и дата	Взам. инв. №	16.Генеральный план МО «Печенковское сельское поселение» (номер документа 1666123148).							
			17.СП 42.133330.2011 «Градостроительство. Планировка и застройка городских и сельских поселений. Актуализированная редакция СНиП 2.07-01-89»							
			18.СНиП 2-04-04-2003 Инструкция о порядке разработки, согласования, экспертизы и утверждения градостроительной документации							
Изм. № подл.	Подпись и дата	Взам. инв. №	19.СанПин 2.2.1/1.1200-03 Санитарно-эпидемиологические правила и нормы «Санитарно-защитные зоны и санитарная классификация предприятий, сооружений и других объектов»							
			20.Приказ департамента Смоленской области по строительству и жилищно-коммунальному хозяйству №93-од от 20.08.2015г.							
									ППИМТ	Лист
			Изм.	Кол.уч.	Лист	№док.	Подпись	Дата		

21. Технические условия.

Для разработки документации были использованы следующие исходные данные:

22.Технический отчет о инженерно-геодезических изысканиях «Газопровод межпоселковый до дер. Погорелье - дер. Селезни Велижского района Смоленской области» б/н в 2015г.

23.Технический отчет о инженерно-геологических изысканиях на объекте: «Газопровод межпоселковый до дер. Погорелье - дер. Селезни Велижского района Смоленской области» б/н в 2015г.

- Кадастровые планы территории на кадастровые кварталы 67:01:1060101, 67:01:0030102, 67:01:0030103, 67:01:0940101, 67:01:0850101, 67:01:0860101, 67:01:0820101.

2. Размещение объекта

Объект «Газопровод межпоселковый до дер. Погорелье - дер. Селезни Велижского района Смоленской области" расположен на территории Погорельского, Печенковского, Селезневского сельского поселения Велижского района Смоленской области Смоленской области. Трасса газопровода от точки врезки следует по Велижскому району в северо-восточном направлении. Трасса газопровода на всем протяжении проходит по землям коллективно-долевой собственности, государственной собственности, землям право государственной собственности на которые не разграничено, землям Гослесфонда, пересекает ЛЭП, газопроводы, кабели связи, 1 река, 6 дорог с твердым покрытием.

Трасса газопровода пересекает территориальные зоны, установленные правилами землепользования и застройки сельских поселений.

3. Характеристики объекта и его охранной зоны

Протяженность газопровода составляет 15138.5 метров.

В целом под строительство объекта «Газопровод межпоселковый до дер. Погорелье - дер. Селезни Велижского района Смоленской области» предусматривается отвод земельного участка общей площадью 249963кв.м, в том числе площадь охранной зоны 60554 кв.м.

Газопровод высокого давления II категории $P \leq 0.6$ МПа из стальных по ГОСТ 10704-91 и полиэтиленовых труб по ГОСТ Р 50838-2009. Диаметр газопровода $\varnothing 400 \times 36,3$, $\varnothing 315 \times 28,6$, $\varnothing 160 \times 14,6$. Прокладка газопровода – подземная. Глубина заложения-1,4- 2,0м, уточняется по результатам инженерных изысканий. Переходы через автомобильные дороги, водные преграды, овраги и балки выполняются закрытым способом, метод ННБ (уточняется по результатам инженерных изысканий).

Сооружения: газорегуляторные пункты ГРП – 2 шт.

Изм.	Кол.уч.	Лист	№ док.	Подпись	Дата	ППИМТ	Лист
Инд. № подл.	Подпись и дата	Взам. инв. №					

Охранная зона объекта устанавливается на основании Федерального закона от 31.03.1999 г. № 69-ФЗ «О газоснабжении в Российской Федерации»; Постановление Правительства Российской Федерации от 20.11.2000г. № 878 «Об утверждении Правил охраны газораспределительных сетей».

Охранная зона газопровода отвода устанавливается в виде участка земли, ограниченного условными линиями от оси трубопровода с каждой стороны. На местах размещения площадок УПОУ, УЗОУ и кранового узла устанавливается в виде участка земли, ограниченного условными линиями, проходящими от ограждения сооружения. Охранная зона ГРП устанавливается в виде участка земли, ограниченного условными линиями, проходящими от ограждения сооружения.

В границах охранной зоны запрещается любая хозяйственная деятельность, за исключением хозяйственной и иной деятельности, при которой обеспечивается безопасность эксплуатации объекта капитального строительства, в том числе и линейного.

4. Мероприятия по защите территории от чрезвычайных ситуаций

С целью предотвращения чрезвычайных ситуаций и обеспечения пожарной безопасности устанавливаются охранные зоны согласно Федеральному закону от 31.03.1999 г. № 69-ФЗ «О газоснабжении в Российской Федерации»; постановлением Госгортехнадзора РФ от 24 апреля 1992 г. N 9 «Правила охраны магистральных трубопроводов».

Возникновение чрезвычайных ситуаций на строящемся газопроводе маловероятно, но полностью не исключено. Мероприятия по предупреждению чрезвычайных ситуаций предусмотрены при проектировании и строительстве сети газопровода, а также в организации контроля за его состоянием в процессе эксплуатации.

Трасса газопровода выбрана на безопасных расстояниях от существующих зданий и сооружений. Заглубление подземного газопровода обеспечивает отсутствие на него сверхнормативных динамических и статических воздействий машин. Проектом предусмотрена охранная зона газопровода в которой не допускается выполнение строительных работ без согласования с эксплуатирующей организацией. Вдоль трассы газопровода устанавливаются опознавательные знаки. Для локализации возможных аварийных ситуаций предусмотрены отключающие устройства. Таким образом, проектными решениями предусмотрены все решения, направленные на обеспечение надежности газопровода. В период эксплуатации газопровода должен осуществляться периодический контроль за его состоянием. В процессе строительства газопровода предусматривается контроль качества строительно-монтажных работ.

Изм.	Кол.уч.	Лист	№ док.	Подпись	Дата	Взам. инв. № Подпись и дата Инв. № подл.	ППИМТ	Лист

**5.Сведения об образуемых земельных участках и земельных участках,
состоящих на кадастровом учете**

№ п/п	Кадастровый номер земельного участка	Категория земель	Вид разрешенного использования	Правообладатель земельного участка	Вид права / статус земель- ного участка	Площадь земельного участка кв.м.	Площадь образуе- мого зе- мельного участка или пло- щадь части земельного участка кв.м.	Планируе- мый вид права на образуемый земельный участок и часть части земельного участка
1	2	3	4	5	6	7	8	9
1	<u>67:01:</u> <u>1060101:</u> <u>ЗУ1</u>	Земли населённых пунктов	Размещение объекта «Газо-провод меж-поселковый до дер. Погоре-лье - дер. Се-лезни Велиж-ского района Смо-ленской обла-сти»	Государствен-ная собствен-ность	Государствен-ная собствен-ность / сформ-ирован под данный объект	---	333	Аренда
2	<u>67:01:</u> <u>1060101:</u> <u>ЗУ2</u>	Земли населённых пунктов	Размещение объекта «Газо-провод меж-поселковый до дер. Погоре-лье - дер. Се-лезни Велиж-ского района Смо-ленской обла-сти»	Государствен-ная собствен-ность	Государствен-ная собствен-ность / сформ-ирован под данный объект	---	467	Аренда
3	<u>67:01:</u> <u>0030102:</u> <u>ЗУ1</u>	Земли сель-скохозяй-ственного назначения	Размещение объекта «Газо-провод меж-поселковый до дер. Погоре-лье - дер. Се-лезни Велиж-ского района Смо-ленской обла-сти»	Государствен-ная собствен-ность	Государствен-ная собствен-ность / сформ-ирован под данный объект	---	69	Аренда
4	<u>67:01:</u> <u>0030102:</u> <u>ЗУ2</u>	Земли сель-скохозяй-ственного назначения	Размещение объекта «Газо-провод меж-поселковый до дер. Погоре-лье - дер. Се-лезни Велиж-ского района Смо-ленской обла-сти»	Государствен-ная собствен-ность	Государствен-ная собствен-ность / сформ-ирован под данный объект	---	10995	Аренда
5	<u>67:01:00</u> <u>30102:3</u> <u>У3</u>	Земли сель-скохозяй-ственного назначения	Размещение объекта «Газо-провод меж-поселковый до дер. Погоре-лье - дер. Се-лезни Велиж-ского района Смо-ленской обла-сти»	Государствен-ная собствен-ность	Государствен-ная собствен-ность / сформ-ирован под данный объект	---	1170	Аренда
6	<u>67:01:</u> <u>0030102:</u> <u>ЗУ4</u>	Земли сель-скохозяй-ственного назначения	Размещение объекта «Газо-провод меж-поселковый до дер. Погоре-лье - дер. Се-лезни Велиж-ского района Смо-ленской обла-сти»	Государствен-ная собствен-ность	Государствен-ная собствен-ность / сформ-ирован под данный объект	---	21471	Аренда

Инва. № подл.	Подпись и дата	Взам. инв. №

Изм.	Кол.уч.	Лист	№ док.	Подпись	Дата

ППИМТ

Лист

Инв. № подл.	Подпись и дата	Взам. инв. №	<table><tr><td>12</td><td>67:01: 0030103: ЗУ1</td><td>Земли сельскохозяйственного назначения</td><td>провод межпоселковый до дер. Погорелье - дер. Се-лезни Велижского района Смоленской области»</td><td>Государственная собственность</td><td>Государственная собственность / сформирован под данный объект</td><td>---</td><td>400</td><td>Аренда</td></tr><tr><td>13</td><td>67:01: 0030103: ЗУ2</td><td>Земли сельскохозяйственного назначения</td><td>Размещение объекта «Газопровод межпоселковый до дер. Погорелье - дер. Се-лезни Велижского района Смоленской области»</td><td>Государственная собственность</td><td>Государственная собственность / сформирован под данный объект</td><td>---</td><td>352</td><td>Аренда</td></tr><tr><td>14</td><td>67:01: 0000000:</td><td>Земли сельскохозяйственного назначения</td><td>Для сельскохозяйственного производства</td><td>Долевая собственность</td><td>Государственная собственность / Вре-</td><td>6285</td><td>6285</td><td>Аренда</td></tr><tr><td colspan="9"></td></tr></table>									12	67:01: 0030103: ЗУ1	Земли сельскохозяйственного назначения	провод межпоселковый до дер. Погорелье - дер. Се-лезни Велижского района Смоленской области»	Государственная собственность	Государственная собственность / сформирован под данный объект	---	400	Аренда	13	67:01: 0030103: ЗУ2	Земли сельскохозяйственного назначения	Размещение объекта «Газопровод межпоселковый до дер. Погорелье - дер. Се-лезни Велижского района Смоленской области»	Государственная собственность	Государственная собственность / сформирован под данный объект	---	352	Аренда	14	67:01: 0000000:	Земли сельскохозяйственного назначения	Для сельскохозяйственного производства	Долевая собственность	Государственная собственность / Вре-	6285	6285	Аренда									
			12	67:01: 0030103: ЗУ1	Земли сельскохозяйственного назначения	провод межпоселковый до дер. Погорелье - дер. Се-лезни Велижского района Смоленской области»	Государственная собственность	Государственная собственность / сформирован под данный объект	---	400	Аренда																																				
			13	67:01: 0030103: ЗУ2	Земли сельскохозяйственного назначения	Размещение объекта «Газопровод межпоселковый до дер. Погорелье - дер. Се-лезни Велижского района Смоленской области»	Государственная собственность	Государственная собственность / сформирован под данный объект	---	352	Аренда																																				
			14	67:01: 0000000:	Земли сельскохозяйственного назначения	Для сельскохозяйственного производства	Долевая собственность	Государственная собственность / Вре-	6285	6285	Аренда																																				
<table><tr><td></td><td></td><td></td><td></td><td></td><td></td></tr><tr><td></td><td></td><td></td><td></td><td></td><td></td></tr><tr><td>Изм.</td><td>Кол.уч.</td><td>Лист</td><td>№док.</td><td>Подпись</td><td>Дата</td></tr></table>																		Изм.	Кол.уч.	Лист	№док.	Подпись	Дата	ППИМТ			Лист																				
Изм.	Кол.уч.	Лист	№док.	Подпись	Дата	

Инд. № подл.	Подпись и дата	Взам. инв. №

	168(5)	назначения			менный			
15	67:01: 0940101: ЗУ1	Земли населённых пунктов	Размещение объекта «Газопровод межпоселковый до дер. Погорелье - дер. Се-лезни Велижского района Смоленской области»	Государственная собственность	Государственная собственность / сформирован под данный объект	---	3956	Аренда
16	67:01: 0000000: 168(3)	Земли сельскохозяйственного назначения	Для сельскохозяйственного производства	Долевая собственность	Государственная собственность / Временный	15452	15452	Аренда
10	67:01: 0030103: ЗУ3	Земли сельскохозяйственного назначения	Размещение объекта «Газопровод межпоселковый до дер. Погорелье - дер. Се-лезни Велижского района Смоленской области»	Государственная собственность	Государственная собственность / сформирован под данный объект	---	312	Аренда
11	67:01: 0030103: ЗУ4	Земли сельскохозяйственного назначения	Размещение объекта «Газопровод межпоселковый до дер. Погорелье - дер. Се-лезни Велижского района Смоленской области»	Государственная собственность	Государственная собственность / сформирован под данный объект	---	10558	Аренда
12	67:01: 0880101: ЗУ1	Земли населённых пунктов	Размещение объекта «Газопровод межпоселковый до дер. Погорелье - дер. Се-лезни Велижского района Смоленской области»	Государственная собственность	Государственная собственность / сформирован под данный объект	---	4644	Аренда
13	67:01: 0880101: ЗУ2	Земли населённых пунктов	Размещение объекта «Газопровод межпоселковый до дер. Погорелье - дер. Се-лезни Велижского района Смоленской области»	Государственная собственность	Государственная собственность / сформирован под данный объект	---	81	Аренда
14	67:01: 0030103: ЗУ5	Земли сельскохозяйственного назначения	Размещение объекта «Газопровод межпоселковый до дер. Погорелье - дер. Се-лезни Велижского района Смоленской области»	Государственная собственность	Государственная собственность / сформирован под данный объект	---	44	Аренда
15	67:01: 0030103: ЗУ6	Земли сельскохозяйственного назначения	Размещение объекта «Газопровод межпоселковый до дер. Погорелье - дер. Се-лезни Велижского района Смоленской области»	Государственная собственность	Государственная собственность / сформирован под данный объект	---	2023	Аренда
	67:01:	Земли сельскохозяй-	Для сельскохозяй-	Долевая соб-	Государствен-	12723	12723	Аренда

Инд. № подл.	Подпись и дата	Взам. инв. №

	0000000: 168(1)	ственного назначения	производства		ность / Вре- менный			
	67:01: 0030103: 812	Земли сель- скохозой- ственного назначения	Строительство объекта «Газо- провод межпо- селковый до дер. Погорелье - дер. Селезни Велижского района Смо- ленской обла- сти»	Государствен- ная собствен- ность	Государствен- ная собствен- ность / Вре- менный	3851	3851	Аренда
	67:01: 0000000: 168(4)	Земли сель- скохозой- ственного назначения	Для сельскохо- зяйственного производства	Долевая соб- ственность	Государствен- ная собствен- ность / Вре- менный	563	563	Аренда
	67:01: 0000000: 168(7)	Земли сель- скохозой- ственного назначения	Для сельскохо- зяйственного производства	Долевая соб- ственность	Государствен- ная собствен- ность / Вре- менный	425	425	Аренда
16	67:01: 0030103: 3У7	Земли лесфонда Эксплуата- ционные леса	Размещение объекта «Газо- провод меж- поселковый до дер. Погоре-лье - дер. Се-лезни Велиж-ского района Смо- ленской обла- сти»	Государствен- ная собствен- ность	Велижское городское поселение Велижского района Смо- ленской обла- сти Велижско- го лесниче- ства, Город- ское участко- вое лесниче- ство (к-з 1-е Мая) кв. 3 67:01:0000000: 110	---	6317	Аренда
	67:01: 0030103: 809(1)	Земли сель- скохозой- ственного назначения	Строительство объекта «Газо- провод межпо- селковый до дер. Погорелье - дер. Селезни Велижского района Смо- ленской обла- сти»	Государствен- ная собствен- ность	Государствен- ная собствен- ность / Вре- менный	617	617	Аренда
17	67:01: 0030103: 3У8	Земли лесфонда Эксплуата- ционные леса	Размещение объекта «Газо- провод меж- поселковый до дер. Погоре-лье - дер. Се-лезни Велиж-ского района Смо- ленской обла- сти»	Государствен- ная собствен- ность	Велижское городское поселение Велижского района Смо- ленской обла- сти Велиж- ского лесни- чества, Го- родское участ- ковое лесниче- ство (к-з 1-е Мая) кв. 3 67:01:0000000: 110	---	2353	Аренда
	67:01: 0030103: 809(2)	Земли сель- скохозой- ственного назначения	Строительство объекта «Газо- провод межпо- селковый до дер. Погорелье - дер. Селезни Велижского района Смо- ленской обла- сти»	Государствен- ная собствен- ность	Государствен- ная собствен- ность / Вре- менный	3477	3477	Аренда
	67:01: 0000000: 168(2)	Земли сель- скохозой- ственного назначения	Для сельскохо- зяйственного производства	Долевая соб- ственность	Государствен- ная собствен- ность / Вре- менный	4497	4497	Аренда
18	67:01: 0030103:	Земли лесфонда	Размещение объекта «Газо-	Государствен- ная собствен-	Велижское городское	---	2214	Аренда

Изм.	Кол.уч.	Лист	№ док.	Подпись	Дата

ППИМТ

Лист

Изм.	Кол.уч.	Лист	№ док.	Подпись	Дата
Инва. № подл.	Подпись и дата	Взам. инв. №			

	<u>3У9</u>	Эксплуатационные леса	провод межпоселковый до дер. Погоре-лье - дер. Се-лезни Велиж-ского района Смоленской области»	ность	поселение Велижского района Смоленской области Велиж-ского лесничества, Городское участковое лесничество (к-з 1-е Мая) кв. 3 67:01:0000000:110			
19	<u>67:01:0030103:3У10</u>	Земли сельскохозяйственного назначения	Размещение объекта «Газопровод межпоселковый до дер. Погоре-лье - дер. Се-лезни Велиж-ского района Смоленской области»	Государственная собственность	Государственная собственность / сформирован под данный объект	---	528	Аренда
20	<u>67:01:0030103:3У11</u>	Земли сельскохозяйственного назначения	Размещение объекта «Газопровод межпоселковый до дер. Погоре-лье - дер. Се-лезни Велиж-ского района Смоленской области»	Государственная собственность	Государственная собственность / сформирован под данный объект	---	6253	Аренда
21	<u>67:01:0030103:3У12</u>	Земли сельскохозяйственного назначения	Размещение объекта «Газопровод межпоселковый до дер. Погоре-лье - дер. Се-лезни Велиж-ского района Смоленской области»	Государственная собственность	Государственная собственность / сформирован под данный объект	---	133	Аренда
22	<u>67:01:0030103:3У13</u>	Земли сельскохозяйственного назначения	Размещение объекта «Газопровод межпоселковый до дер. Погоре-лье - дер. Се-лезни Велиж-ского района Смоленской области»	Государственная собственность	Государственная собственность / сформирован под данный объект	---	9709	Аренда
23	<u>67:01:0030103:3У14</u>	Земли сельскохозяйственного назначения	Размещение объекта «Газопровод межпоселковый до дер. Погоре-лье - дер. Се-лезни Велиж-ского района Смоленской области»	Государственная собственность	Государственная собственность / сформирован под данный объект	---	256	Аренда
24	<u>67:01:0860101:3У1</u>	Земли населённых пунктов	Размещение объекта «Газопровод межпоселковый до дер. Погоре-лье - дер. Се-лезни Велиж-ского района Смоленской области»	Государственная собственность	Государственная собственность / сформирован под данный объект	---	359	Аренда
25	<u>67:01:0860101:3У2</u>	Земли населённых пунктов	Размещение объекта «Газопровод межпоселковый до	Государственная собственность	Государственная собственность / сформирован под	---	248	Аренда

ППИМТ

Лист

Инва. № подл.	Подпись и дата	Взам. инв. №

			дер. Погорелье - дер. Селезнь Велижского района Смоленской области»		данный объект			
26	<u>67:01:0850101:3У1</u>	Земли населённых пунктов	Размещение объекта «Газопровод межпоселковый до дер. Погорелье - дер. Селезнь Велижского района Смоленской области»	Государственная собственность	Государственная собственность / сформирован под данный объект	---	2233	Аренда
27	<u>67:01:0850101:3У2</u>	Земли населённых пунктов	Размещение объекта «Газопровод межпоселковый до дер. Погорелье - дер. Селезнь Велижского района Смоленской области»	Государственная собственность	Государственная собственность / сформирован под данный объект	---	330	Аренда
28	<u>67:01:0850101:3У3</u>	Земли населённых пунктов	Размещение объекта «Газопровод межпоселковый до дер. Погорелье - дер. Селезнь Велижского района Смоленской области»	Государственная собственность	Государственная собственность / сформирован под данный объект	---	14466	Аренда
	<u>67:01:0030103:815</u>	Земли сельскохозяйственного назначения	Строительство объекта «Газопровод межпоселковый до дер. Погорелье - дер. Селезнь Велижского района Смоленской области»	Государственная собственность	Государственная собственность / Временный	4608	4608	Аренда
	<u>67:01:0030103:816</u>	Земли сельскохозяйственного назначения	Строительство объекта «Газопровод межпоселковый до дер. Погорелье - дер. Селезнь Велижского района Смоленской области»	Государственная собственность	Государственная собственность / Временный	1952	1952	Аренда
29	<u>67:01:0030103:3У15</u>	Земли сельскохозяйственного назначения	Размещение объекта «Газопровод межпоселковый до дер. Погорелье - дер. Селезнь Велижского района Смоленской области»	Государственная собственность	Государственная собственность / сформирован под данный объект	---	8858	Аренда
30	<u>67:01:0030103:3У16</u>	Земли сельскохозяйственного назначения	Размещение объекта «Газопровод межпоселковый до дер. Погорелье - дер. Селезнь Велижского района Смоленской области»	Государственная собственность	Государственная собственность / сформирован под данный объект	---	1589	Аренда

Изм.	Кол.уч.	Лист	№ док.	Подпись	Дата

ППИМТ

Лист

Инв. № подл.	Подпись и дата					Взам. инв. №				
Изм.	Кол.уч.	Лист	№ док.	Подпись	Дата	ППИМТ				
										Лист

	67:01: 0030103: 810(1)	Земли сельскохозяйственного назначения	Строительство объекта «Газопровод межпоселковый до дер. Погорелье - дер. Селезни Велижского района Смоленской области»	Государственная собственность	Государственная собственность / Временный	518	518	Аренда
31	67:01: 0030103: ЗУ17	Земли сельскохозяйственного назначения	Размещение объекта «Газопровод межпоселковый до дер. Погорелье - дер. Селезни Велижского района Смоленской области»	Государственная собственность	Государственная собственность / сформирован под данный объект	---	4551	Аренда
	67:01: 0030103: 810(2)	Земли сельскохозяйственного назначения	Строительство объекта «Газопровод межпоселковый до дер. Погорелье - дер. Селезни Велижского района Смоленской области»	Государственная собственность	Государственная собственность / Временный	9601	9601	Аренда
32	67:01: 0030103: ЗУ18	Земли сельскохозяйственного назначения	Размещение объекта «Газопровод межпоселковый до дер. Погорелье - дер. Селезни Велижского района Смоленской области»	Государственная собственность	Государственная собственность / сформирован под данный объект	---	5520	Аренда
33	67:01: 0030103: ЗУ19	Земли сельскохозяйственного назначения	Размещение объекта «Газопровод межпоселковый до дер. Погорелье - дер. Селезни Велижского района Смоленской области»	Государственная собственность	Государственная собственность / сформирован под данный объект	---	1855	Аренда
	67:01: 0000000: 206/чзyl	Земли сельскохозяйственного назначения	Для сельскохозяйственного производства	Муниципальное образование Селезневское сельское поселение Велижского района Смоленской области	Собственность МО Селезневское с.п. Велижского района, № 67:01:0000000: 206-67/004/2017-1 от 11.08.2017	600000	7236	Аренда
	67:01: 0030103: ЗУ20 (1)	Земли сельскохозяйственного назначения	Размещение объекта «Газопровод межпоселковый до дер. Погорелье - дер. Селезни Велижского района Смоленской области»	Государственная собственность	Государственная собственность / сформирован под данный объект	---	1800	Аренда
	67:01: 0030103: 829/чзyl	Земли сельскохозяйственного назначения	Для сельскохозяйственного производства	Муниципальное образование Селезневское сельское поселение Велижского района Смоленской области	Собственность МО Селезневское с.п. Велижского района, № 67:01:0030103: 829-67/004/2017-1	530000	199	Аренда


					от 11.08.2017			
	<u>67:01:</u> <u>0030103:</u> <u>3У20 (2)</u>	Земли сельскохозяйственного назначения	Размещение объекта «Газопровод межпоселковый до дер. Погорелье - дер. Селезни Велижского района Смоленской области»	Государственная собственность	Государственная собственность / сформирован под данный объект	---	2041	Аренда
	67:01: 0030103: 829/чзу2	Земли сельскохозяйственного назначения	Для сельскохозяйственного производства	Муниципальное образование Селезневское сельское поселение Велижского района Смоленской области	Собственность МО Селезневское с.п. Велижского района, № 67:01:0030103: 829-67/004/2017-1 от 11.08.2017	530000	986	Аренда
34	<u>67:01:</u> <u>0820101:</u> <u>3У1</u>	Земли населённых пунктов	Размещение объекта «Газопровод межпоселковый до дер. Погорелье - дер. Селезни Велижского района Смоленской области»	Государственная собственность	Государственная собственность / сформирован под данный объект	---	11143	Аренда
35	<u>67:01:</u> <u>0820101:</u> <u>3У2</u>	Земли населённых пунктов	Размещение объекта «Газопровод межпоселковый до дер. Погорелье - дер. Селезни Велижского района Смоленской области»	Государственная собственность	Государственная собственность / сформирован под данный объект	---	176	Аренда
36	<u>67:01:</u> <u>0820101:</u> <u>3У3</u>	Земли населённых пунктов	Размещение объекта «Газопровод межпоселковый до дер. Погорелье - дер. Селезни Велижского района Смоленской области»	Государственная собственность	Государственная собственность / сформирован под данный объект	---	1095	Аренда

6.Необходимость внесения изменений в генеральные планы и ПЗЗ сельских поселений

В генеральные планы и правила землепользования и застройки, Печенковского, Погорельского, Селезневского сельских поселений необходимо внести сведения о охранный зоне объекта «Газопровод межпоселковый до г. Велиж Велижского района Смоленской области».

Изм.	Кол.уч.	Лист	№ док.	Подпись	Дата	Взам. инв. № Подпись и дата Инв. № подл.	ППИМТ	Лист

*C
E
B
E
P*

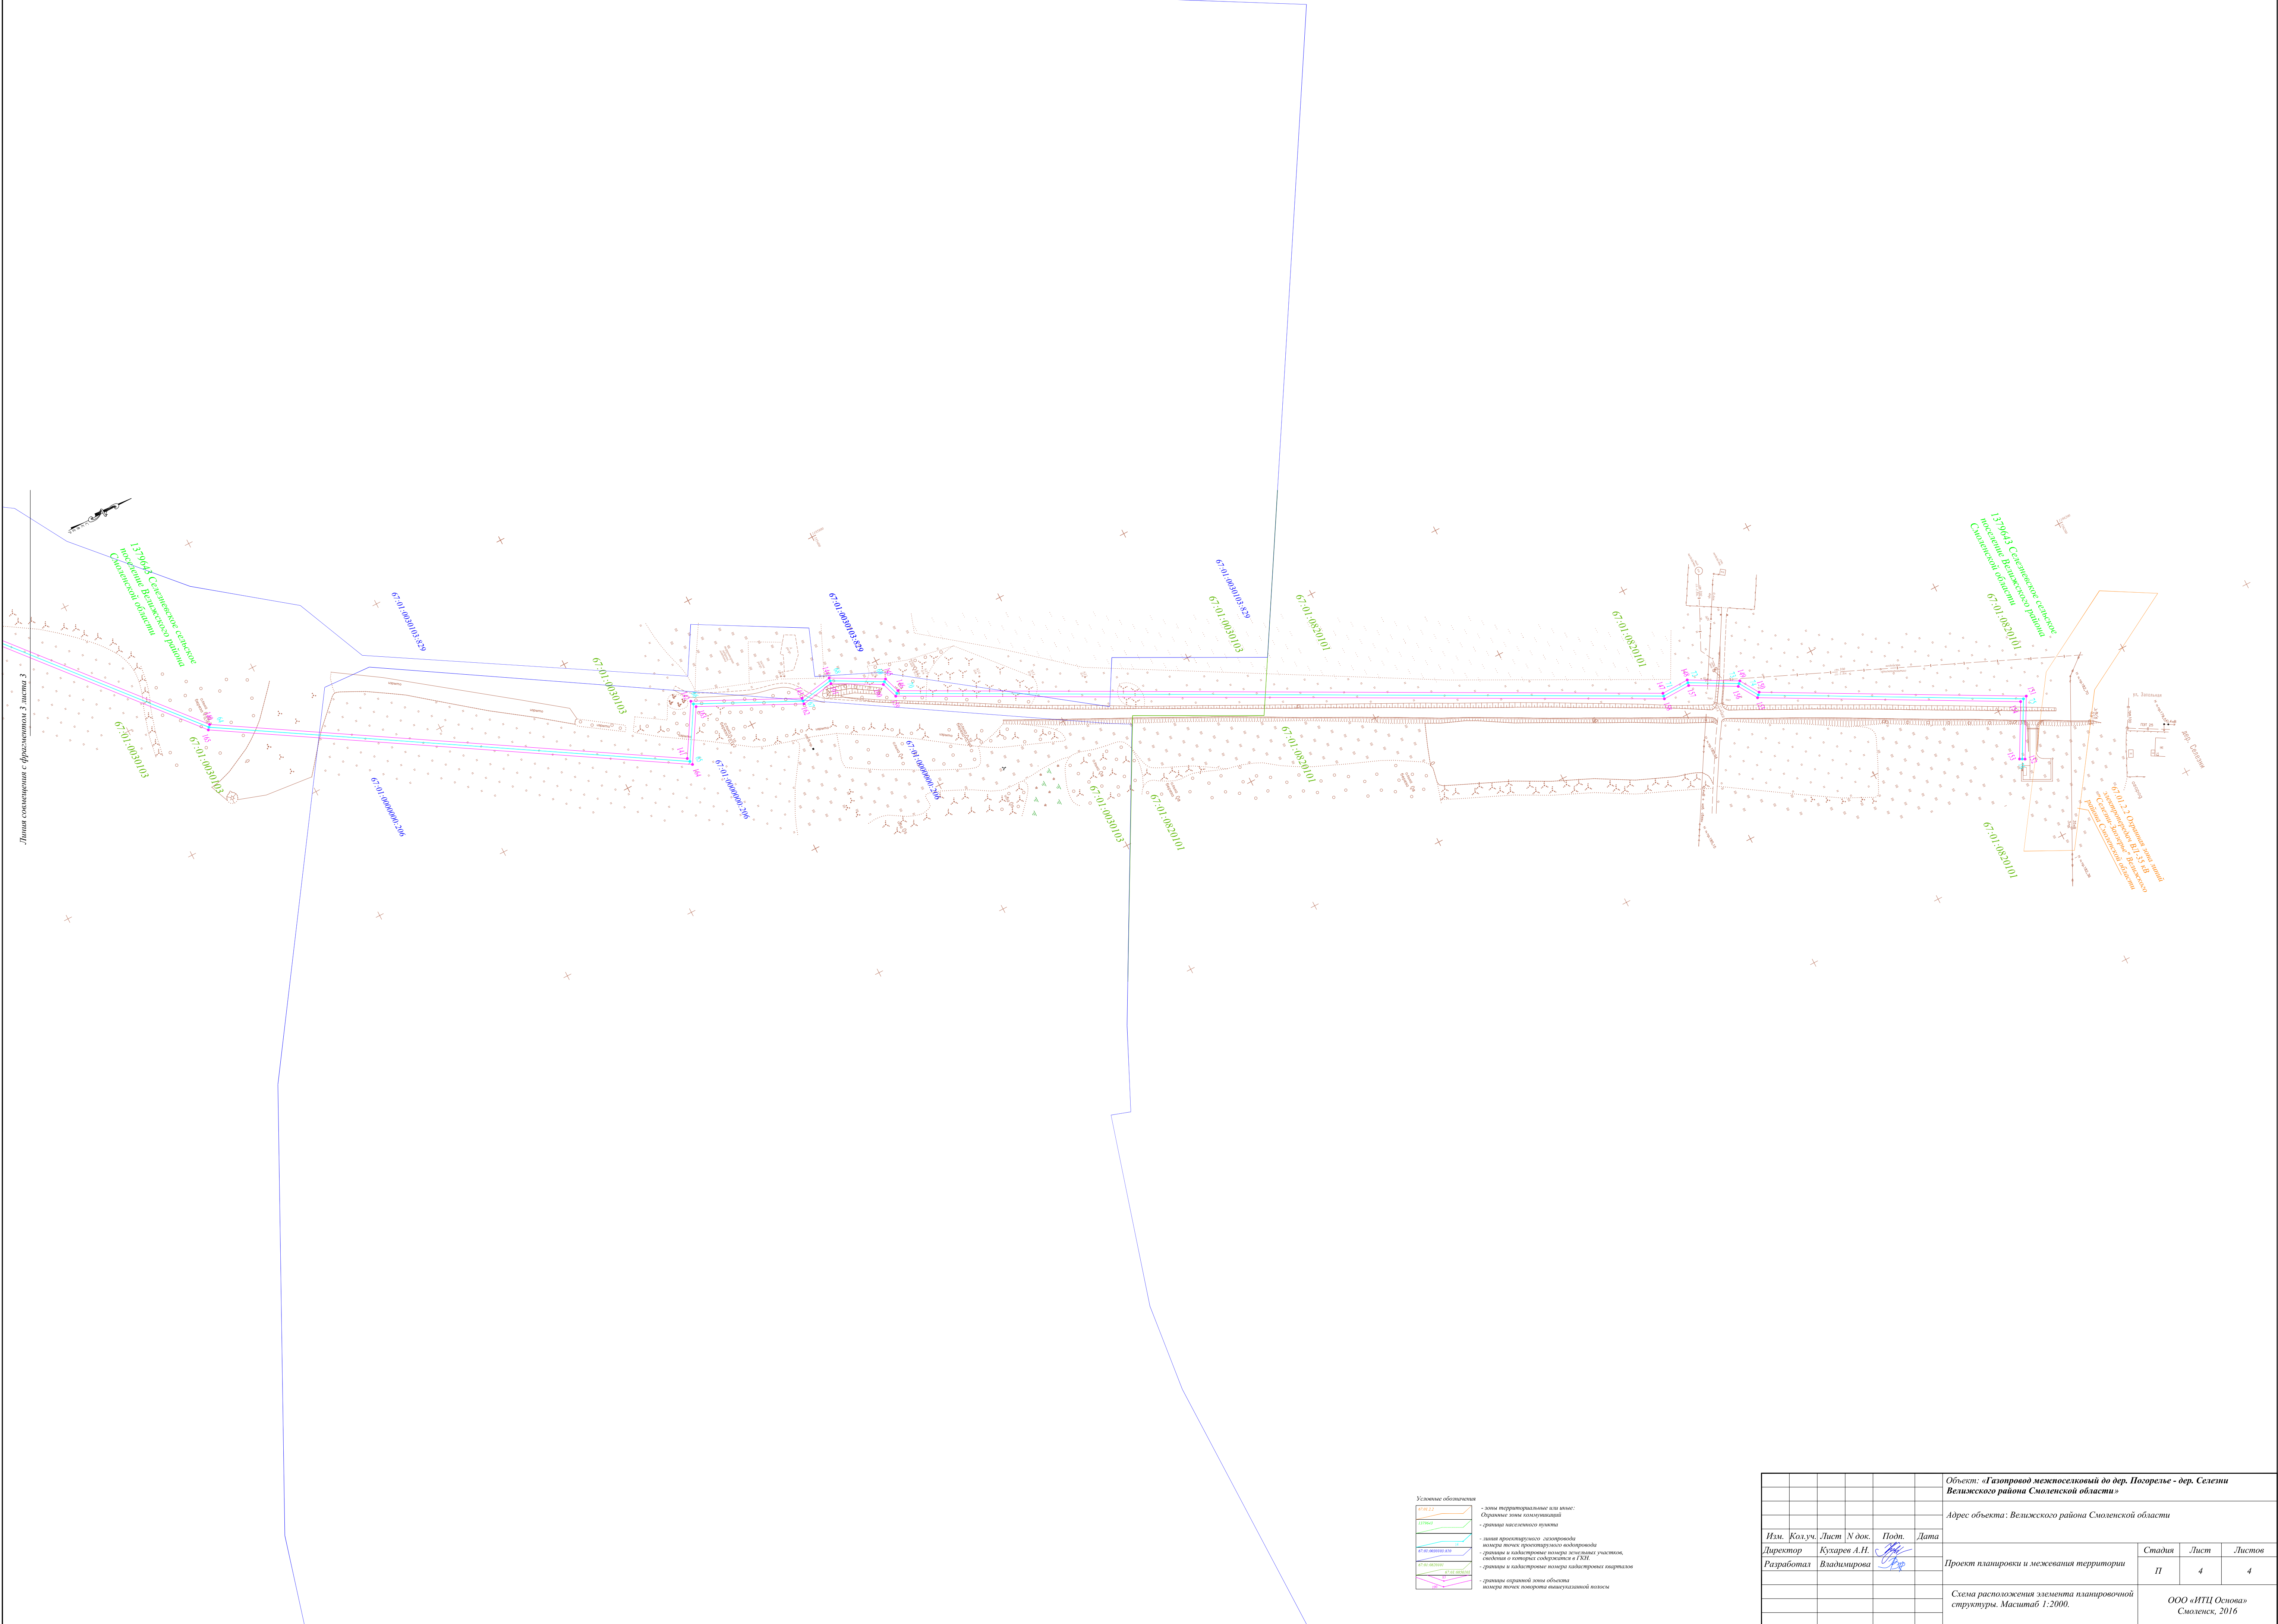

- Условные обозначения
- зоны территориальные или иные;
 - Ограничение зоны коммуникаций
 - границы населенного пункта
 - линия проектируемого газопровода
 - номера точек проектируемого газопровода
 - границы и кадастровые номера земельных участков, сведения о которых содержатся в Едином государственном реестре недвижимости
 - границы охранный зоны объекта
 - номера точек поворота инженерной сети

						Объект: «Газопровод межпоселковый до дер. Покорелье - дер. Селени Вельжского района Смоленской области»			
						Адрес объекта: Вельжского района Смоленской области			
Изм.	Кол.уч.	Лист	№ док.	Подп.	Дата	Проект планировки и межевания территории	Стадия	Лист	Листов
Разработал	Кузнецов А.Н.						П	4	4
						Схема расположения элемента планировочной структуры. Масштаб 1:2000.			
						ООО «ИТЦ Основа» Смоленск, 2016			