


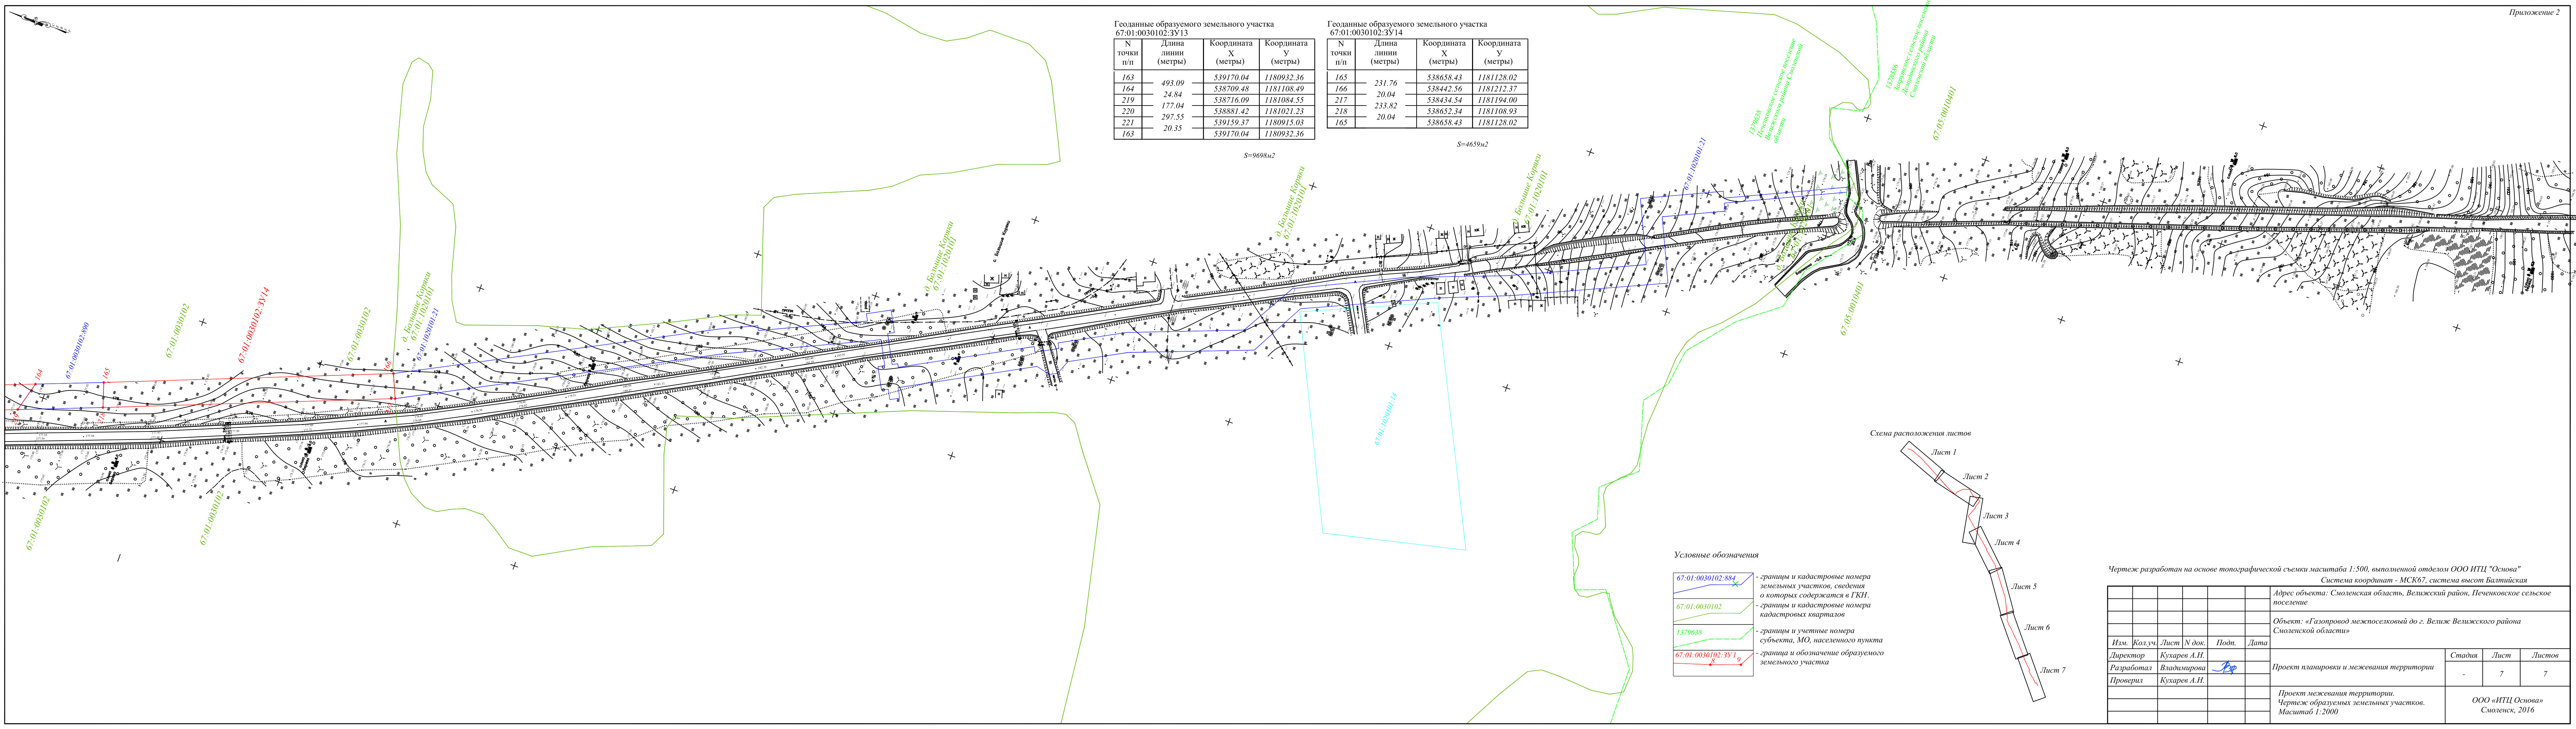


Геоданные образуемого земельного участка
67:01:0030102:3У13

N точки п/п	Длина линии (метры)	Координата X (метры)	Координата Y (метры)
163	493.09	539170.04	1180932.36
164	24.84	538709.48	1181108.49
219	177.04	538716.09	1181084.55
220	297.55	538881.42	1181021.23
221	297.55	539159.37	1180915.03
163	20.35	539170.04	1180932.36

Геоданные образуемого земельного участка
67:01:0030102:3У14

N точки п/п	Длина линии (метры)	Координата X (метры)	Координата Y (метры)
165	231.76	538658.43	1181128.02
166	20.04	538442.56	1181212.37
217	233.82	538434.54	1181194.00
218	20.04	538652.34	1181108.93
165	20.04	538658.43	1181128.02

- Условные обозначения
- 67:01:0030102:884 - границы и кадастровые номера земельных участков, сведения о которых содержатся в ГКН.
 - 67:01:0030102 - границы и кадастровые номера кадастровых кварталов.
 - 1379638 - границы и учетные номера субъекта, МО, населенного пункта.
 - 67:01:0030102:3У19 - граница и обозначение образуемого земельного участка.

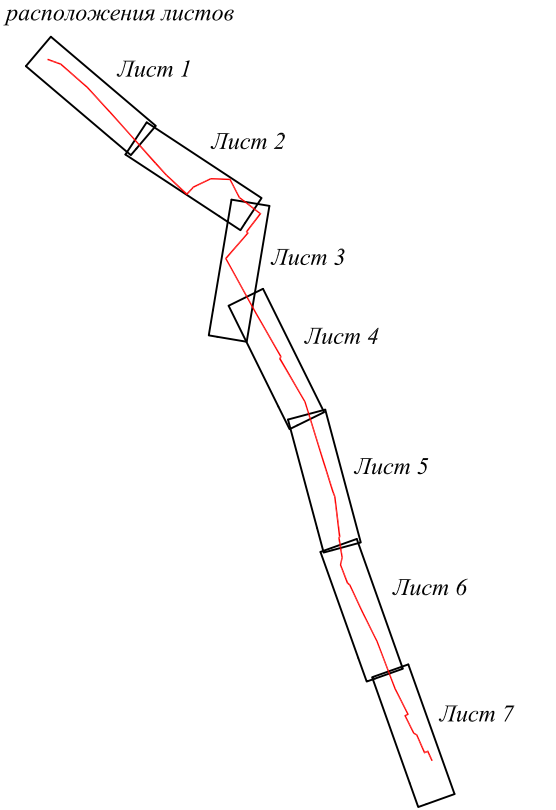

Чертеж разработан на основе топографической съемки масштаба 1:500, выполненной отделом ООО ИТЦ "Основа"

Система координат - МСК67, система высот Балтийская

						Адрес объекта: Смоленская область, Велижский район, Печенковское сельское поселение
						Объект: «Газопровод межпоселковый до г. Велиж Велижского района Смоленской области»
Изм.	Кол.уч.	Лист	N док.	Подп.	Дата	
Директор	Кухарев А.Н.					
Разработал	Владимирова					Проект планировки и межевания территории
Проверил	Кухарев А.Н.					
						Проект межевания территории.
						Чертеж образуемых земельных участков.
						Масштаб 1:2000
						ООО «ИТЦ Основа» Смоленск, 2016