


ул. Кропоткина

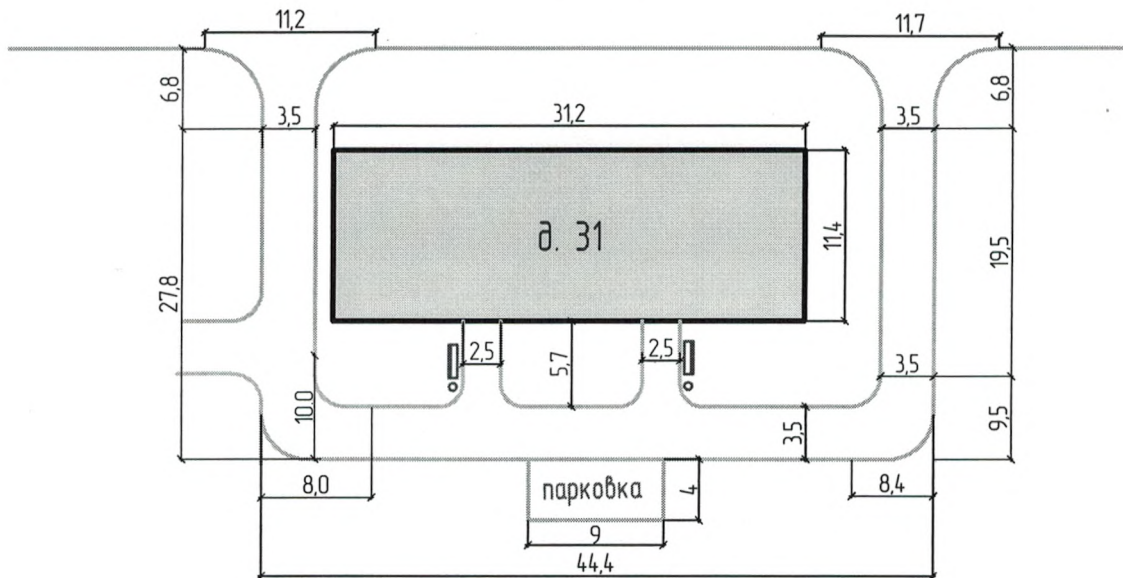

- - урна
- ▭ - лавочка

					Смоленская область, г. Велиж, ул. Кропоткина, д. 31			
Изм.	Колуч	Лист	№ Док.	Подпись	Дата	Стадия	Лист	
Разработал	Багатырева							
Проверил	Самулев В.В.							
Утв.	Лукашев А.Г.					Администрация МО "Велижский район"		
						М 1:500		