ул. Ленинградская

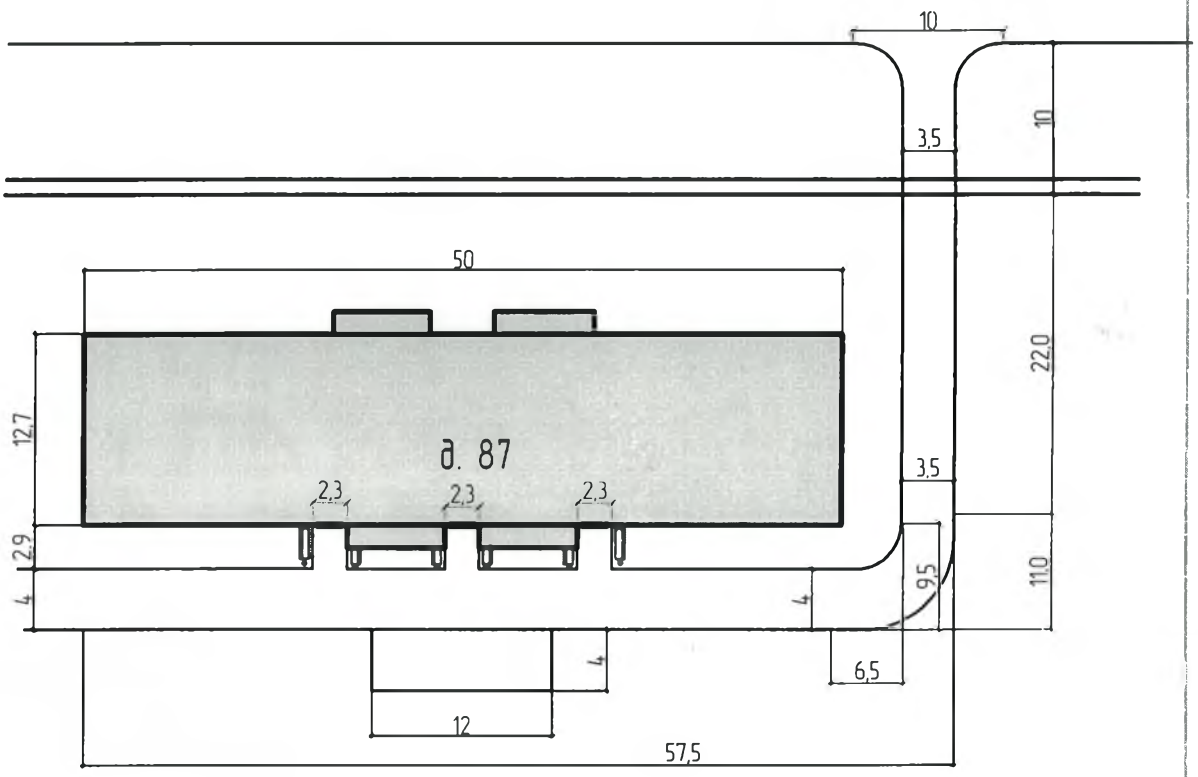

урна

лавочка

						Смоленская область, г. Велиж, ул. Ленинградская, д. 87	
Изм	Кол.уч.	Лист	№док.	Подпись	Дата		
						Стадия	Лист
Разработал	Богатырева О.А.						
Проверил	Самулеев В.В.						
Утв.	Вычина Н.А.					М 1:500	Администрация МО "Велижский район"